Legende:

- ▨ Afgraving (20cm teelaarde)
- 🟫 Uitgraving
- 🟨 Ophoging
- — Bestaande toestand

Lengteprofielen deel Beekstraat- Savooistraat

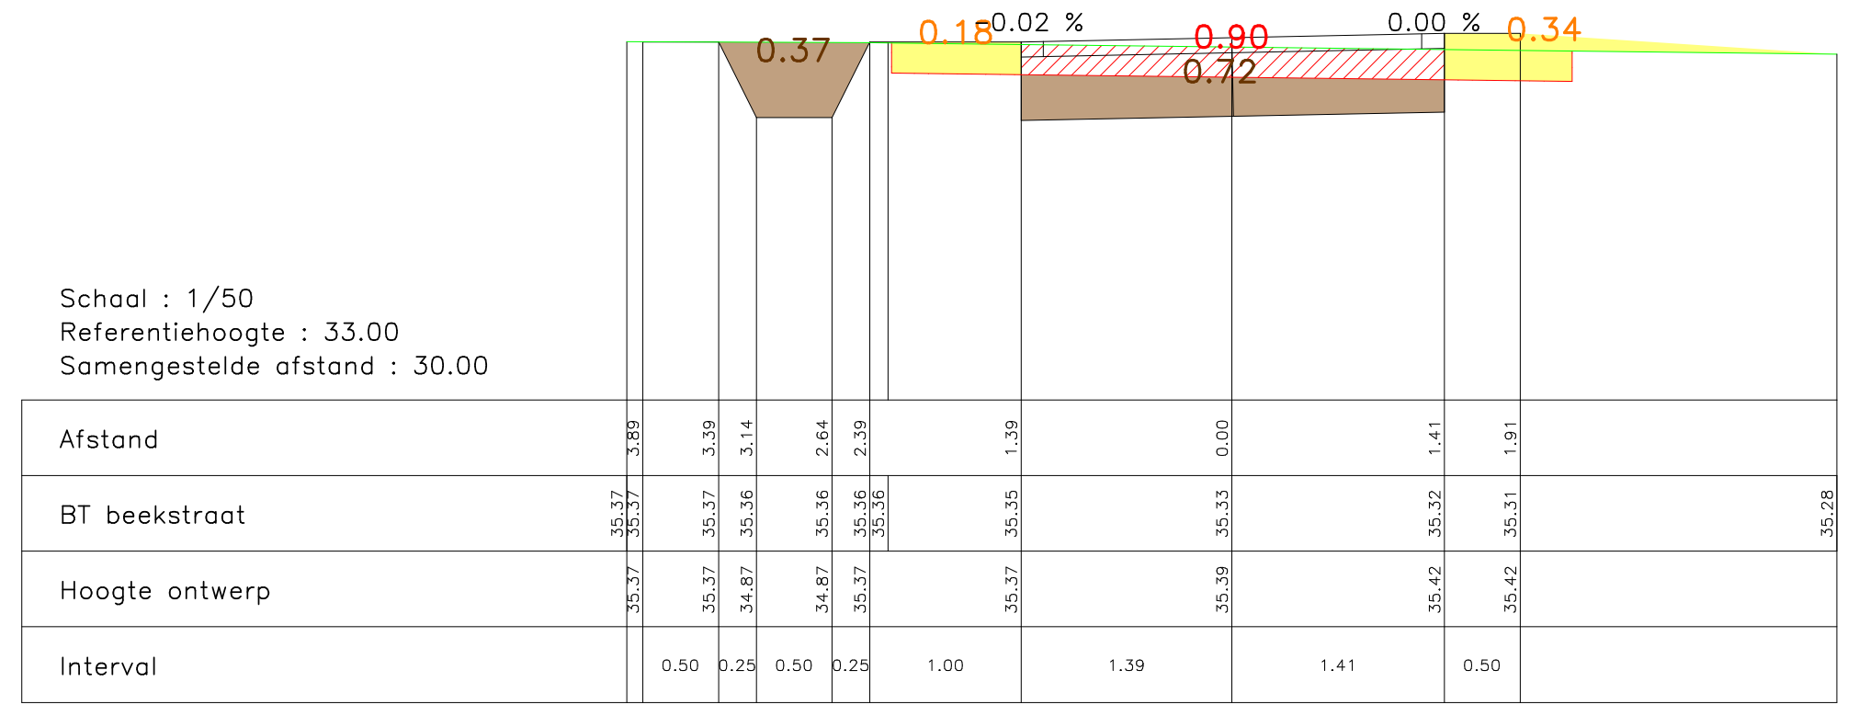

Profiel Nr. 1

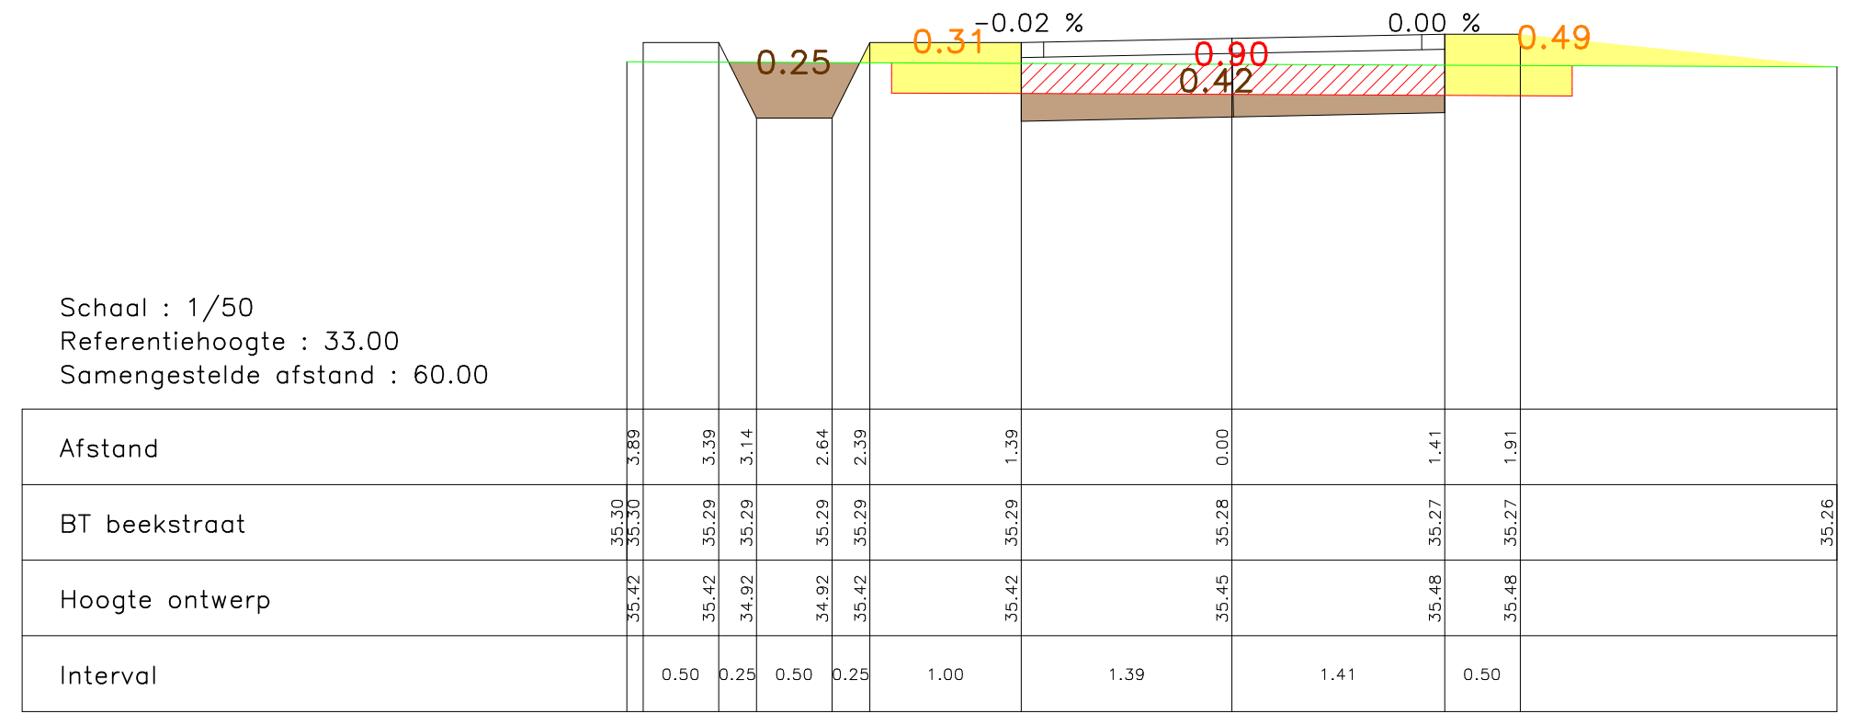

Profiel Nr. 2

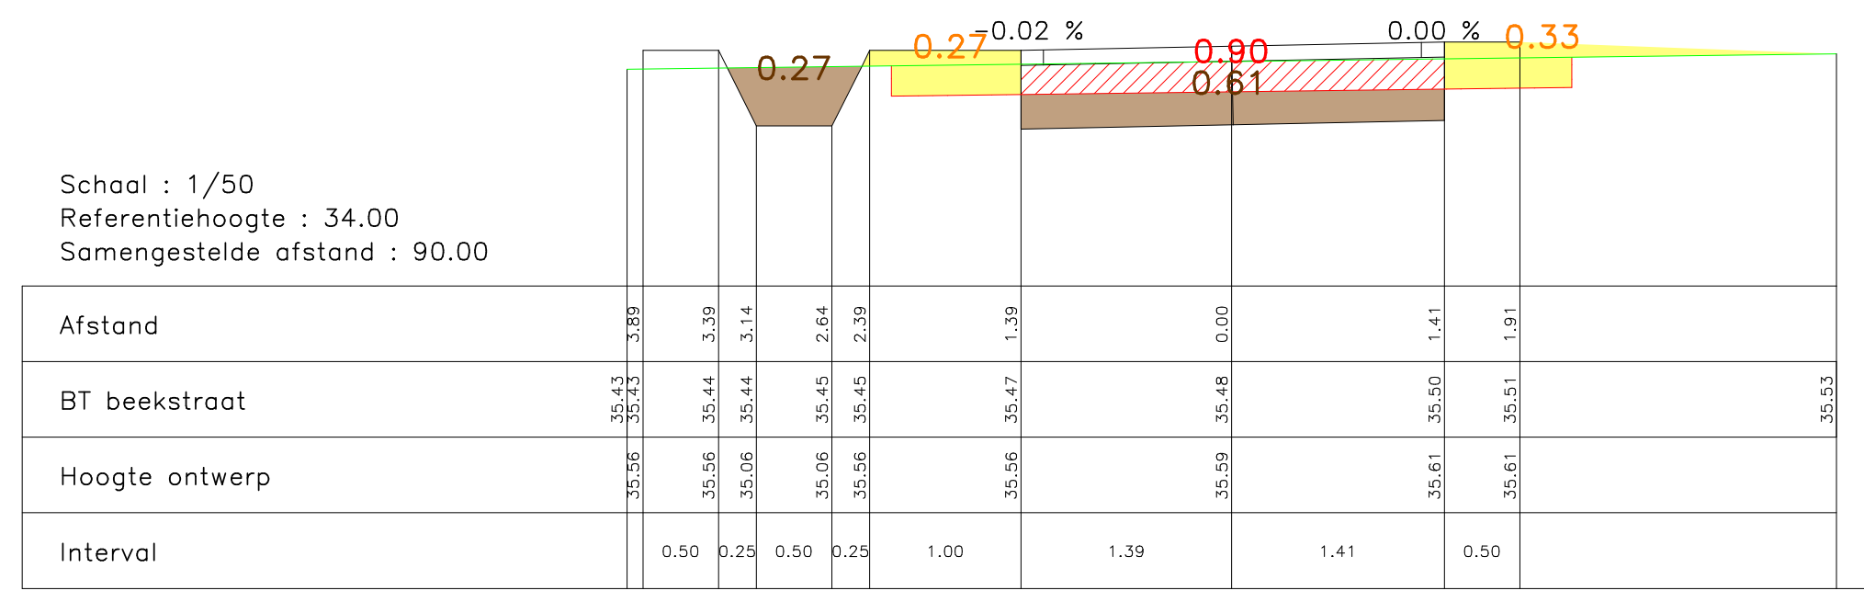

Profiel Nr. 3

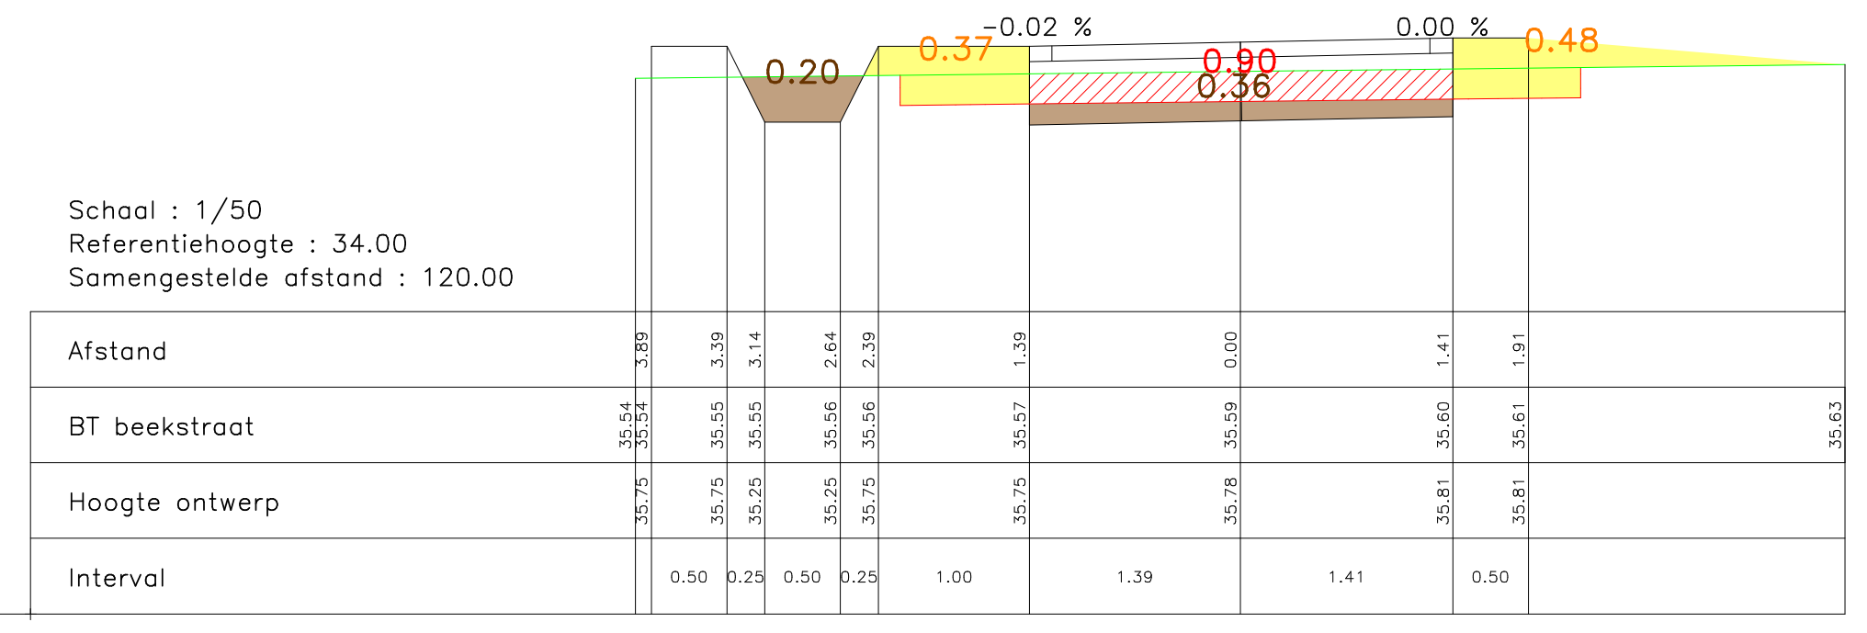

Profiel Nr. 4

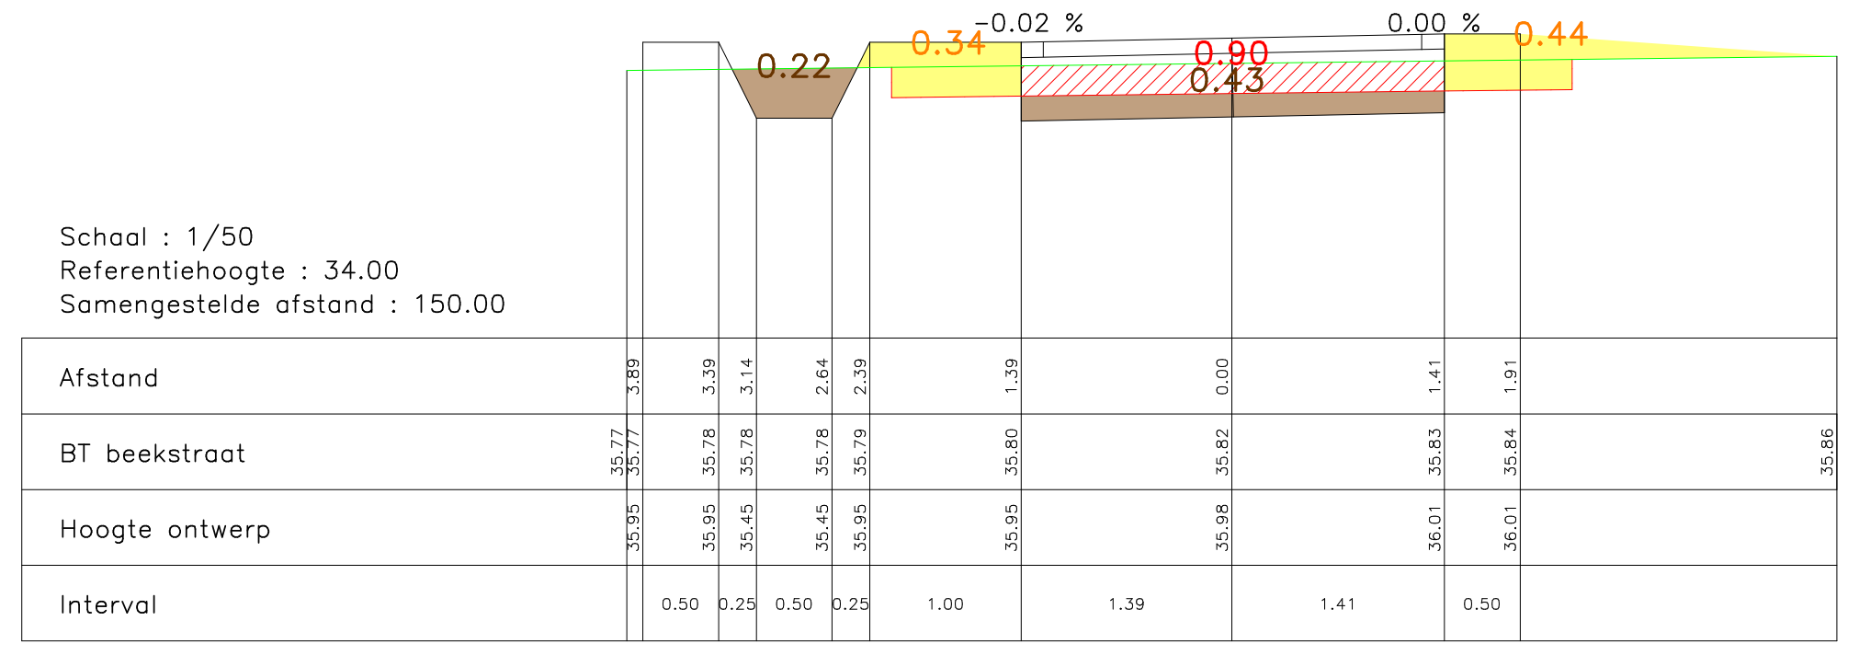

Profiel Nr. 5

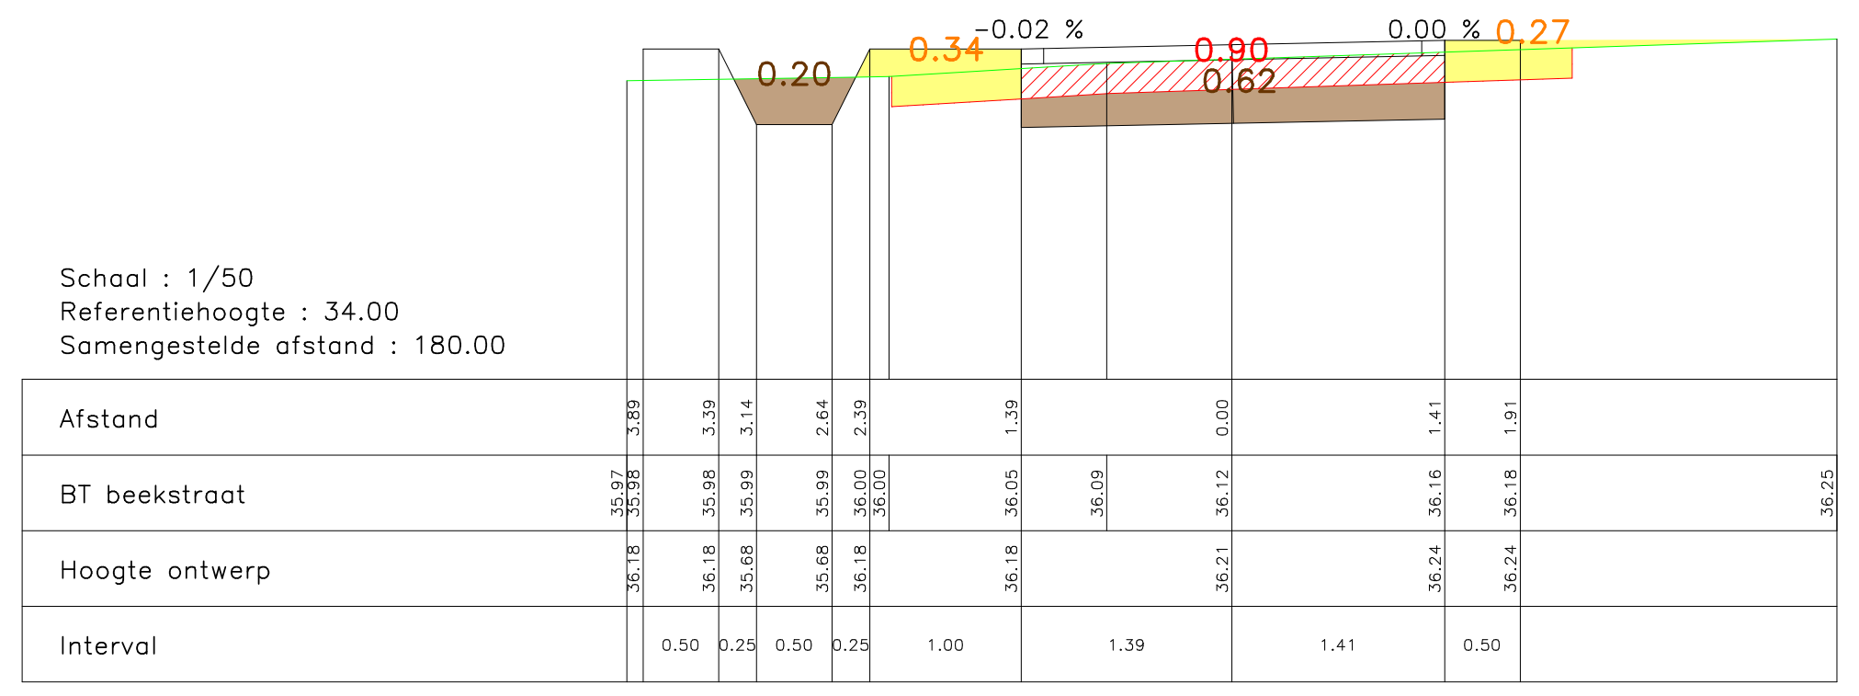

Profiel Nr. 6

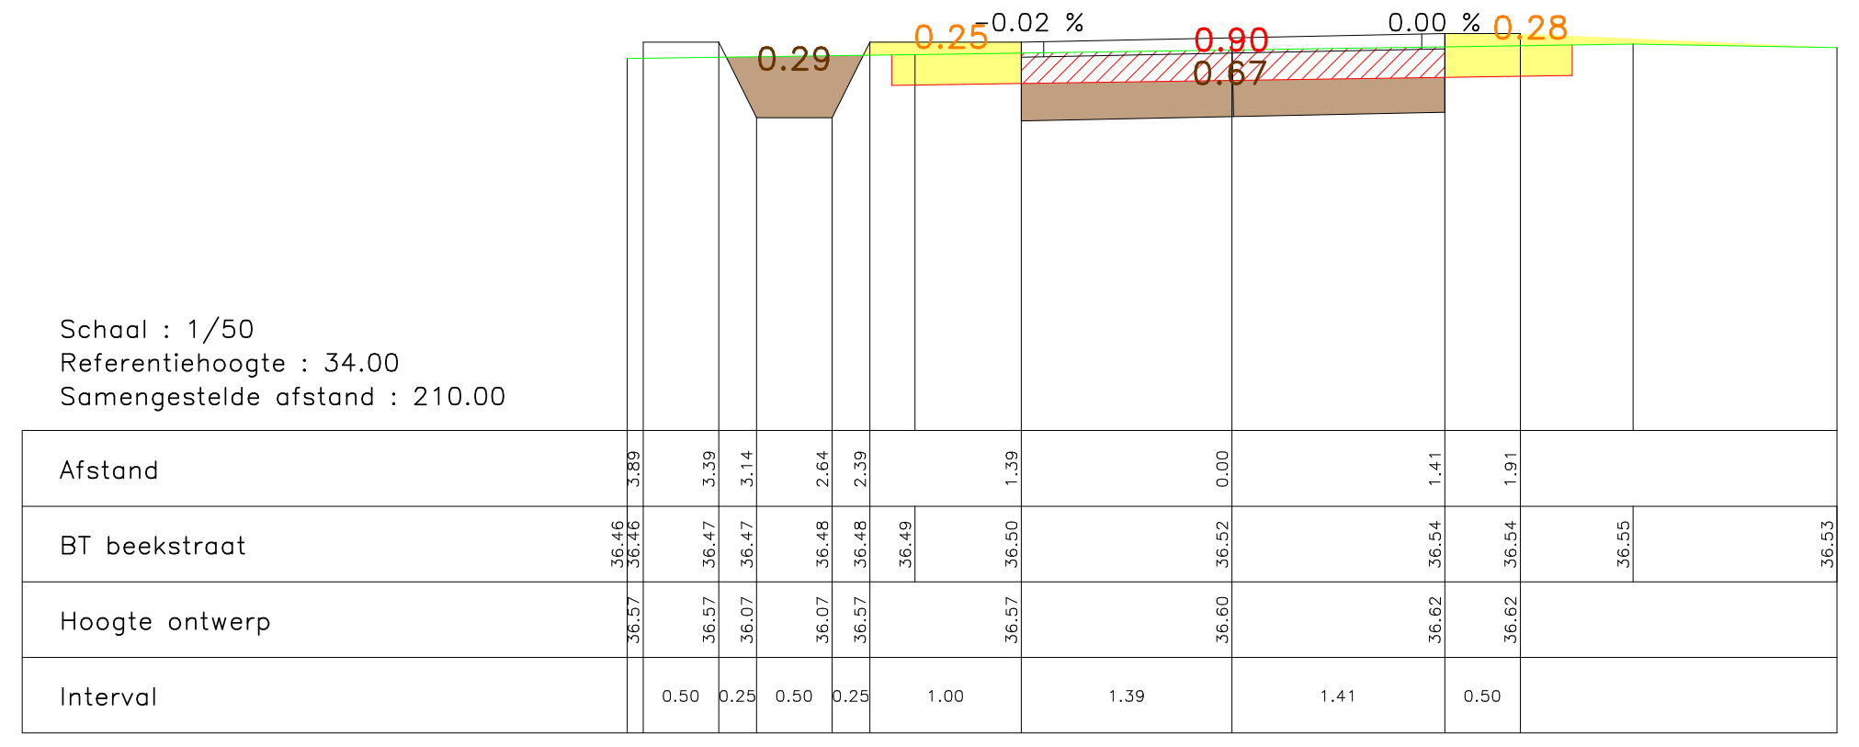

Profiel Nr. 7

Lengteprofielen deel Savooistraat- Drieborrebeekstraat

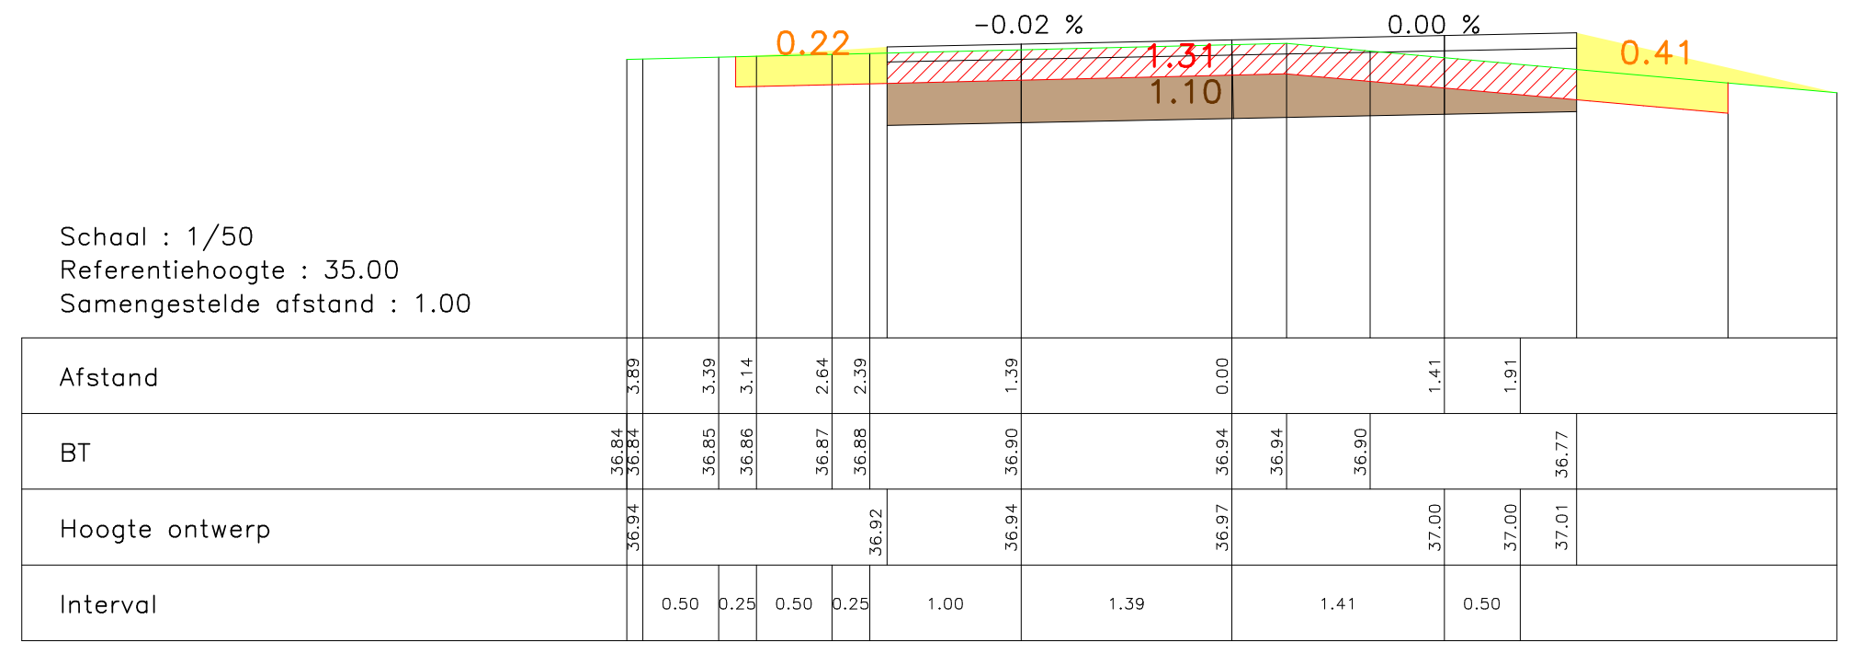

Profiel Nr. 8

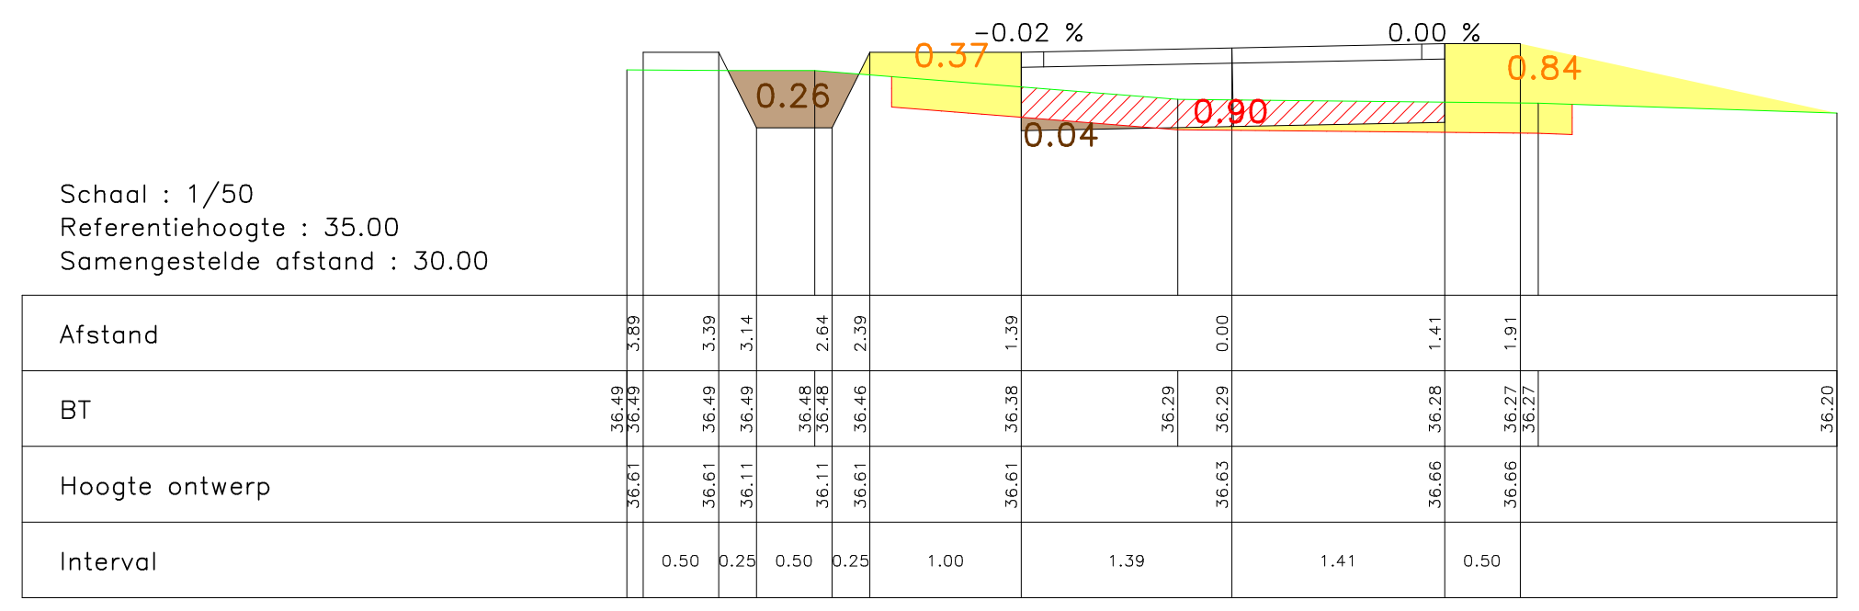

Profiel Nr. 9

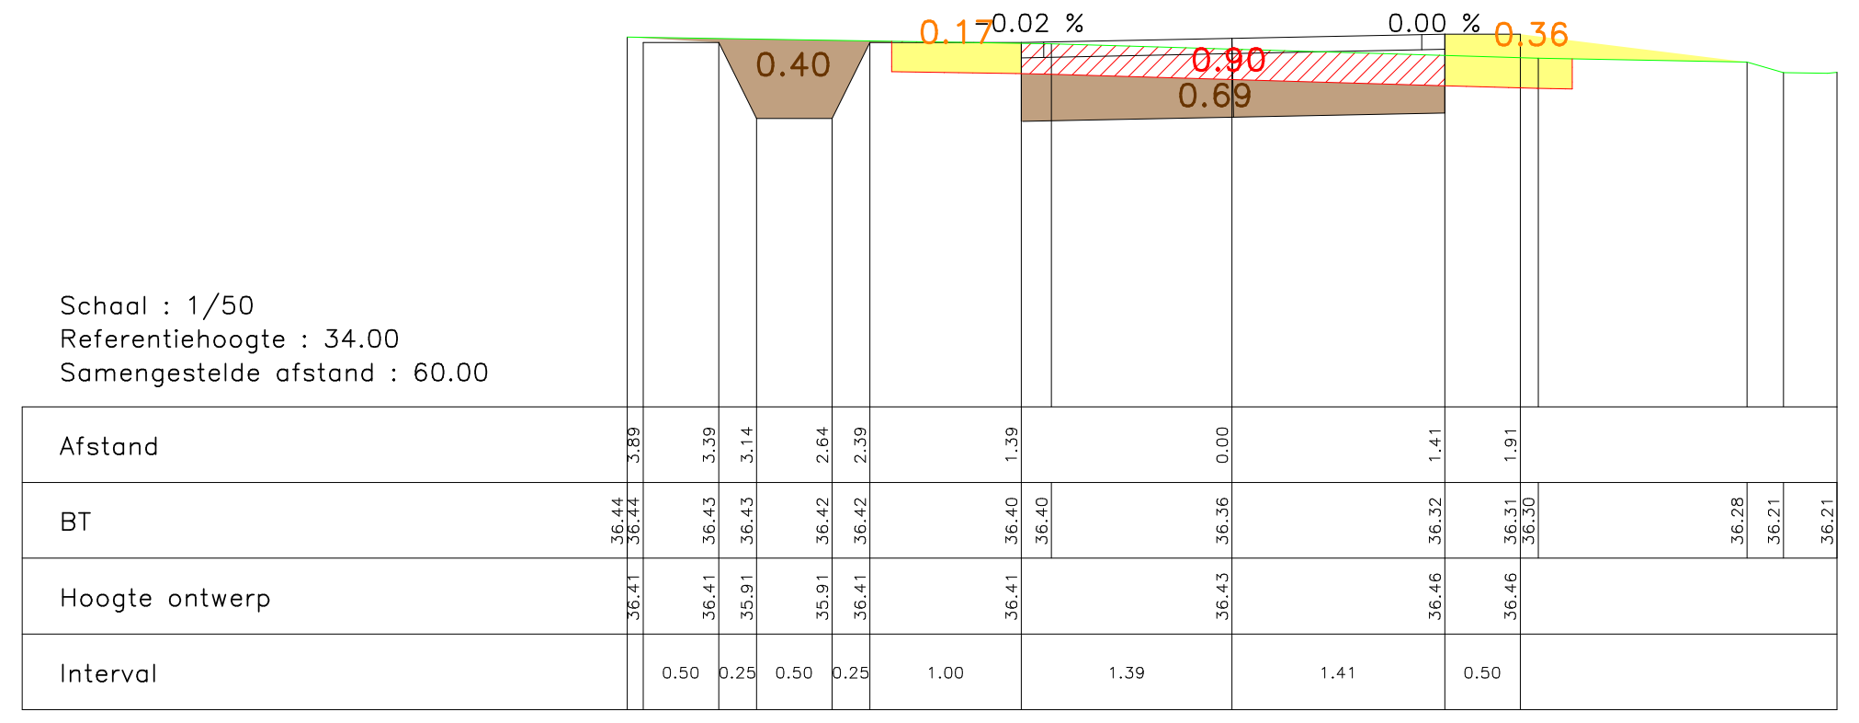

Profiel Nr. 10

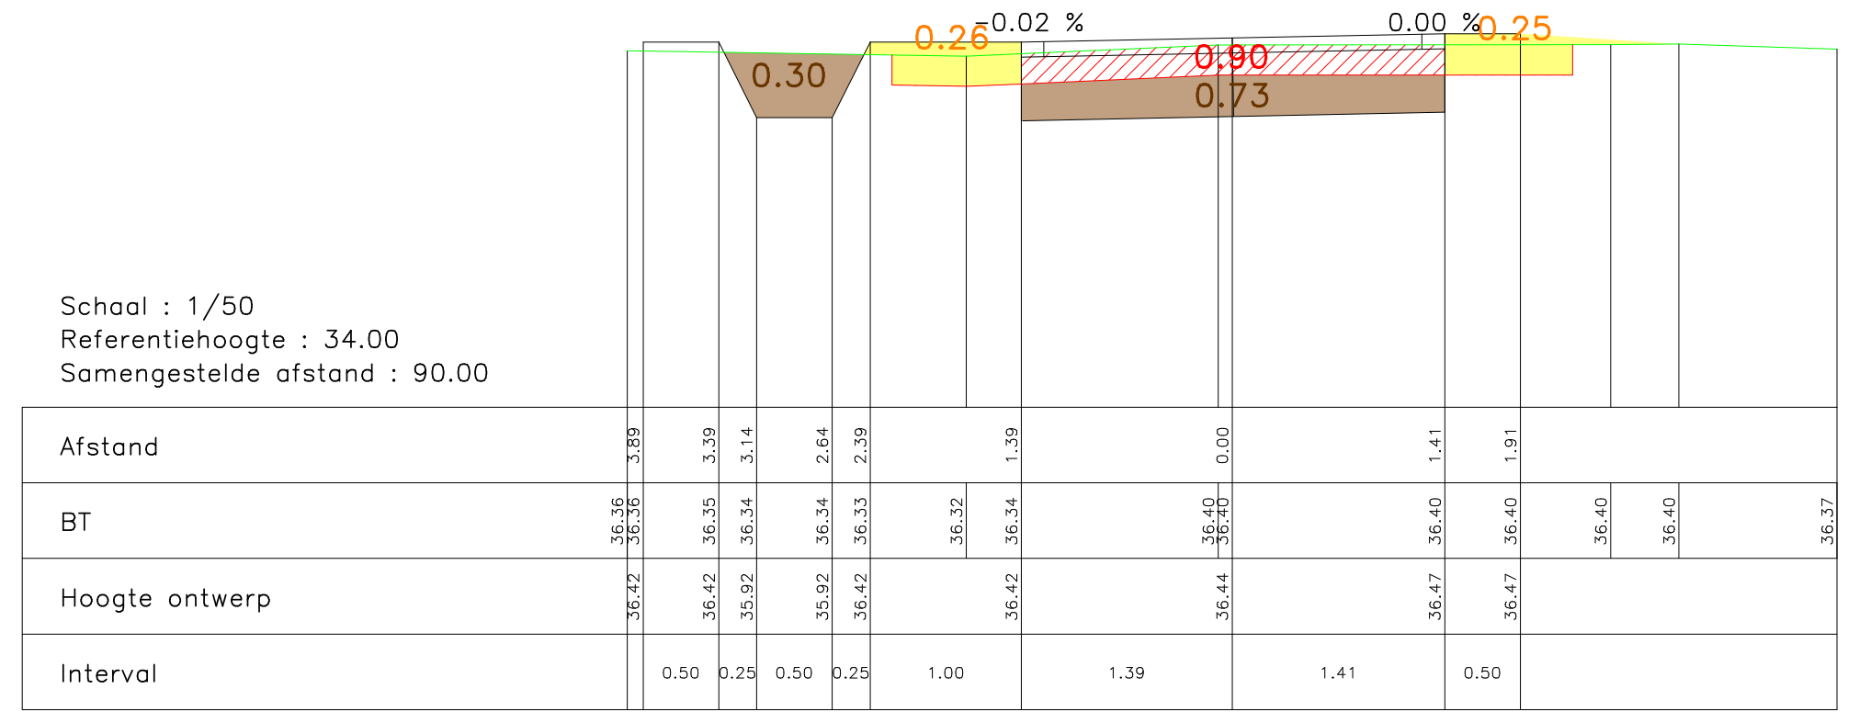

Profiel Nr. 11

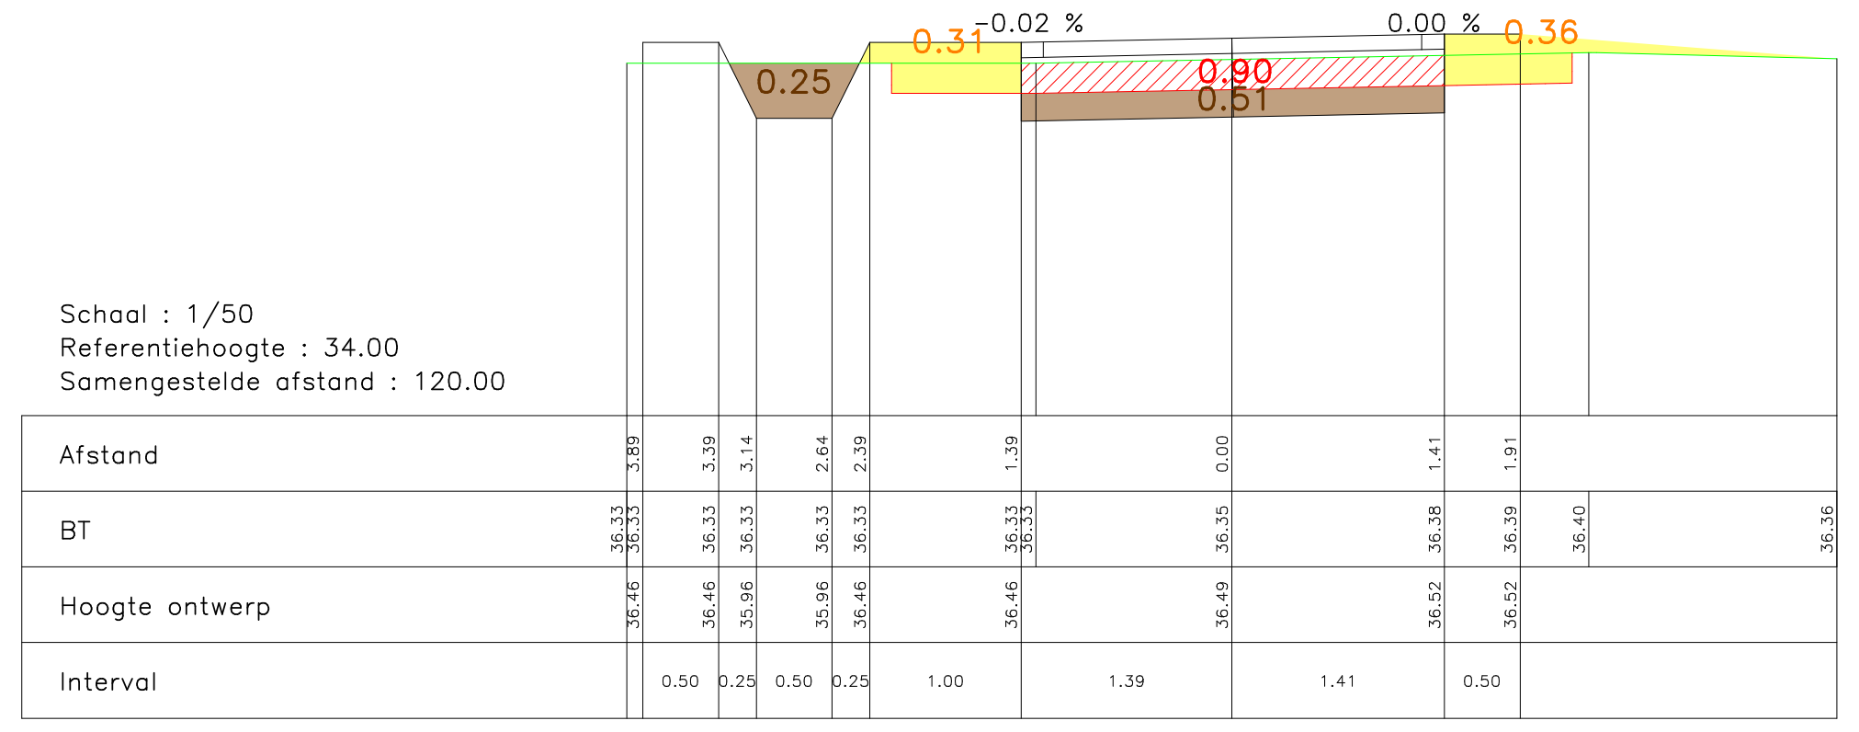

Profiel Nr. 12

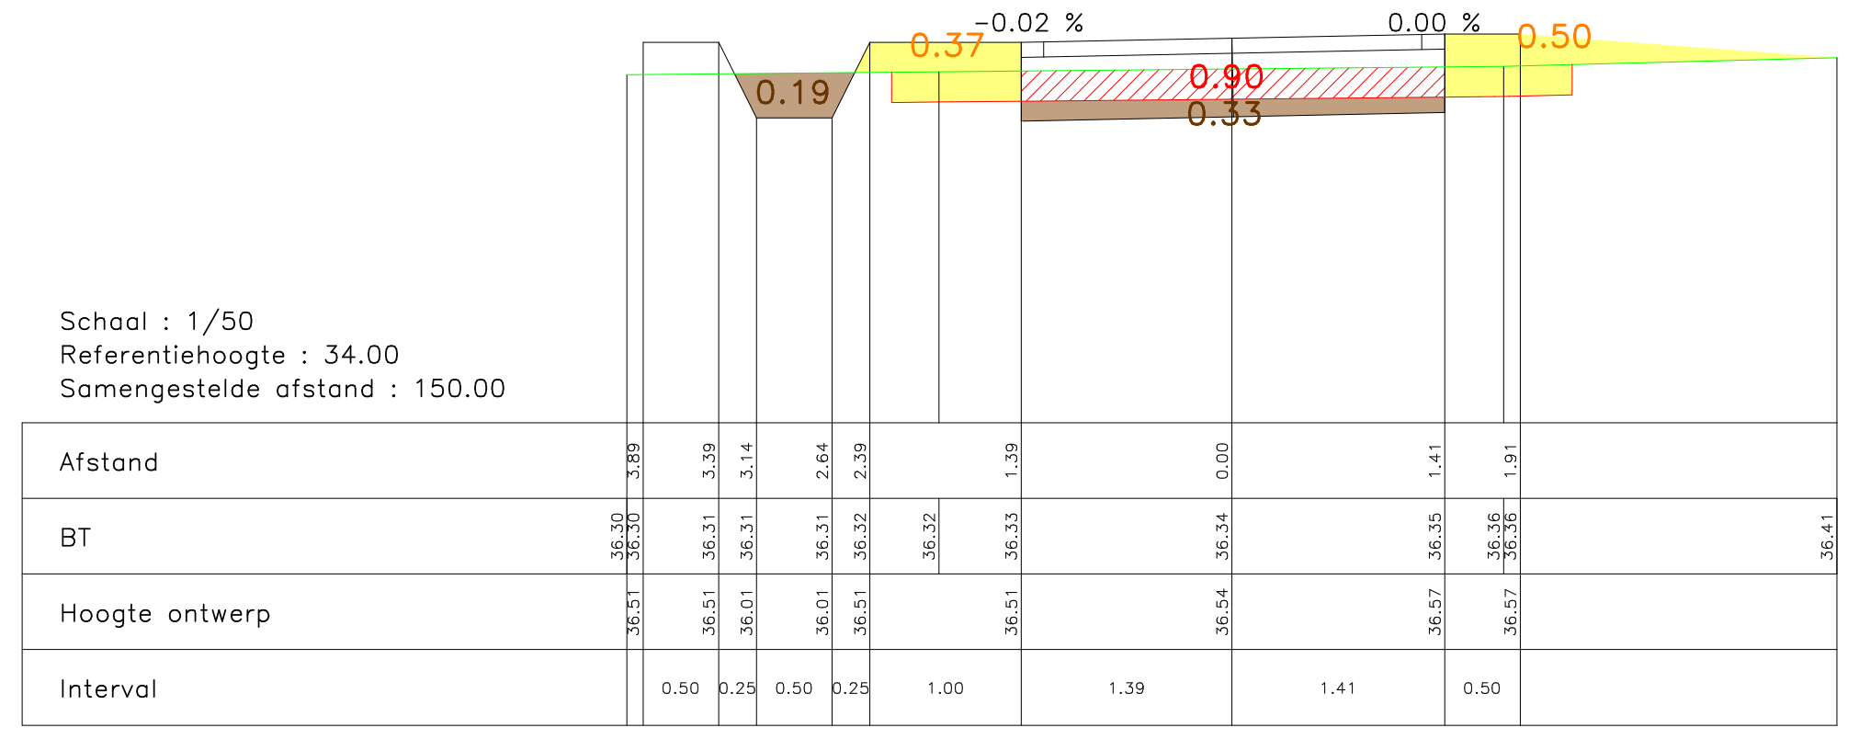

Profiel Nr. 13

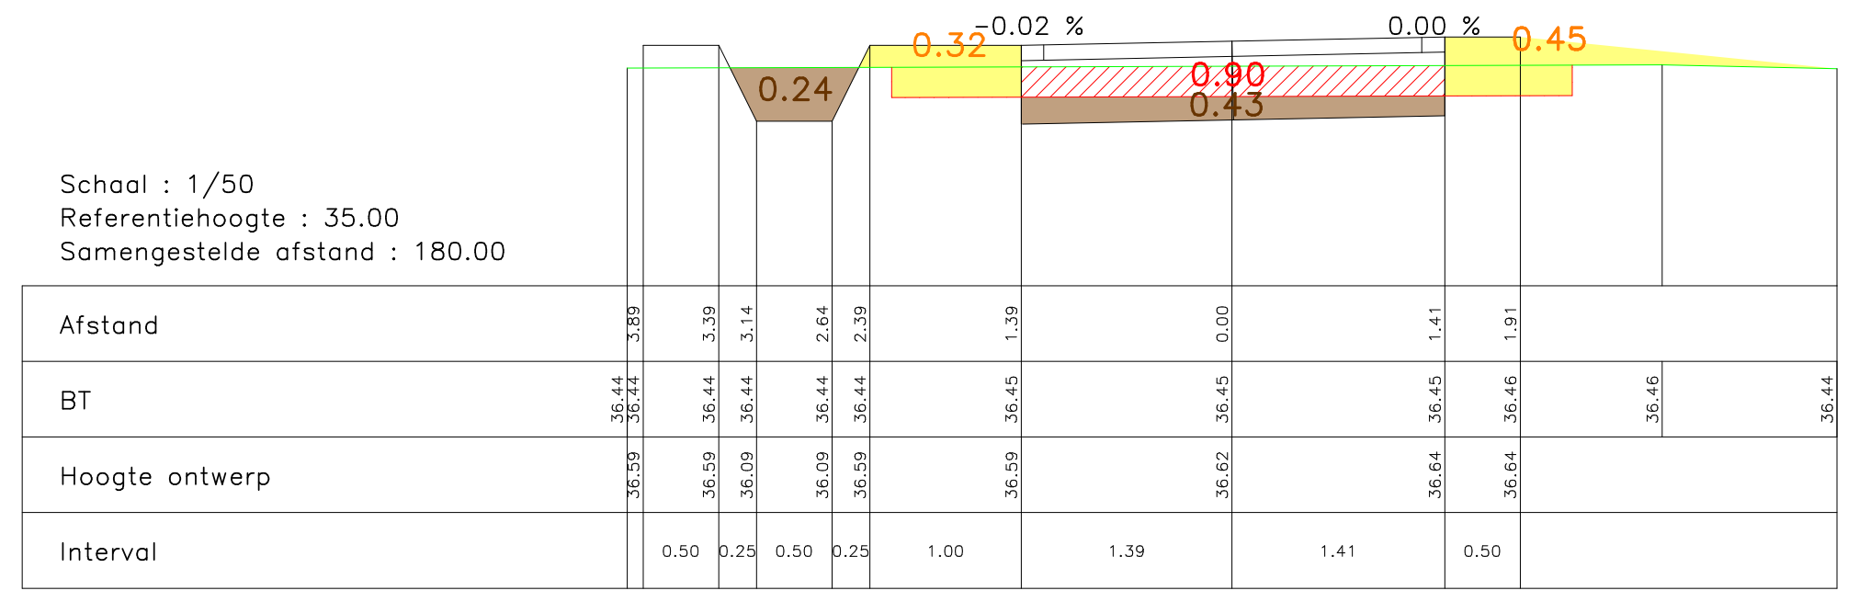

Profiel Nr. 14

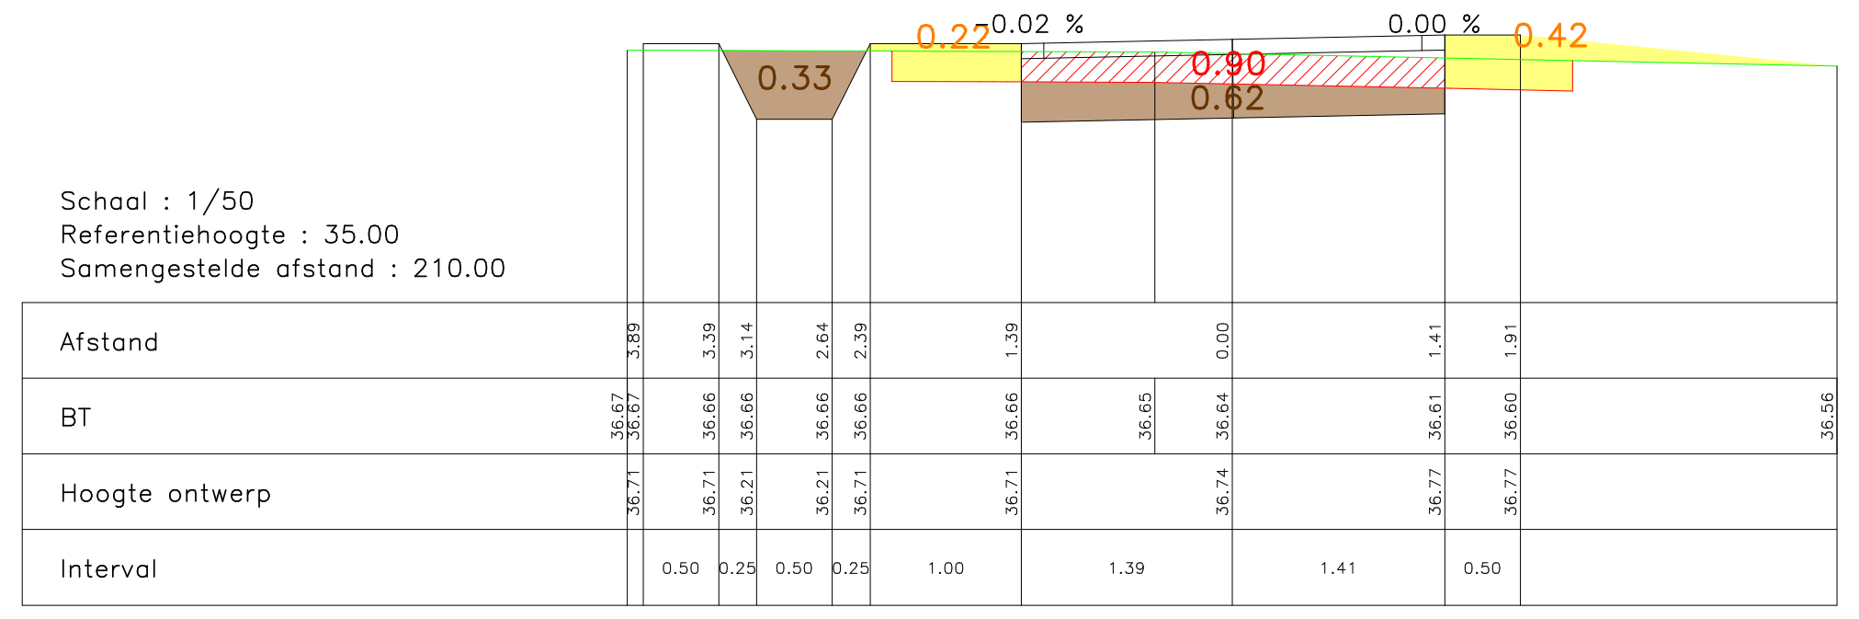

Profiel Nr. 15

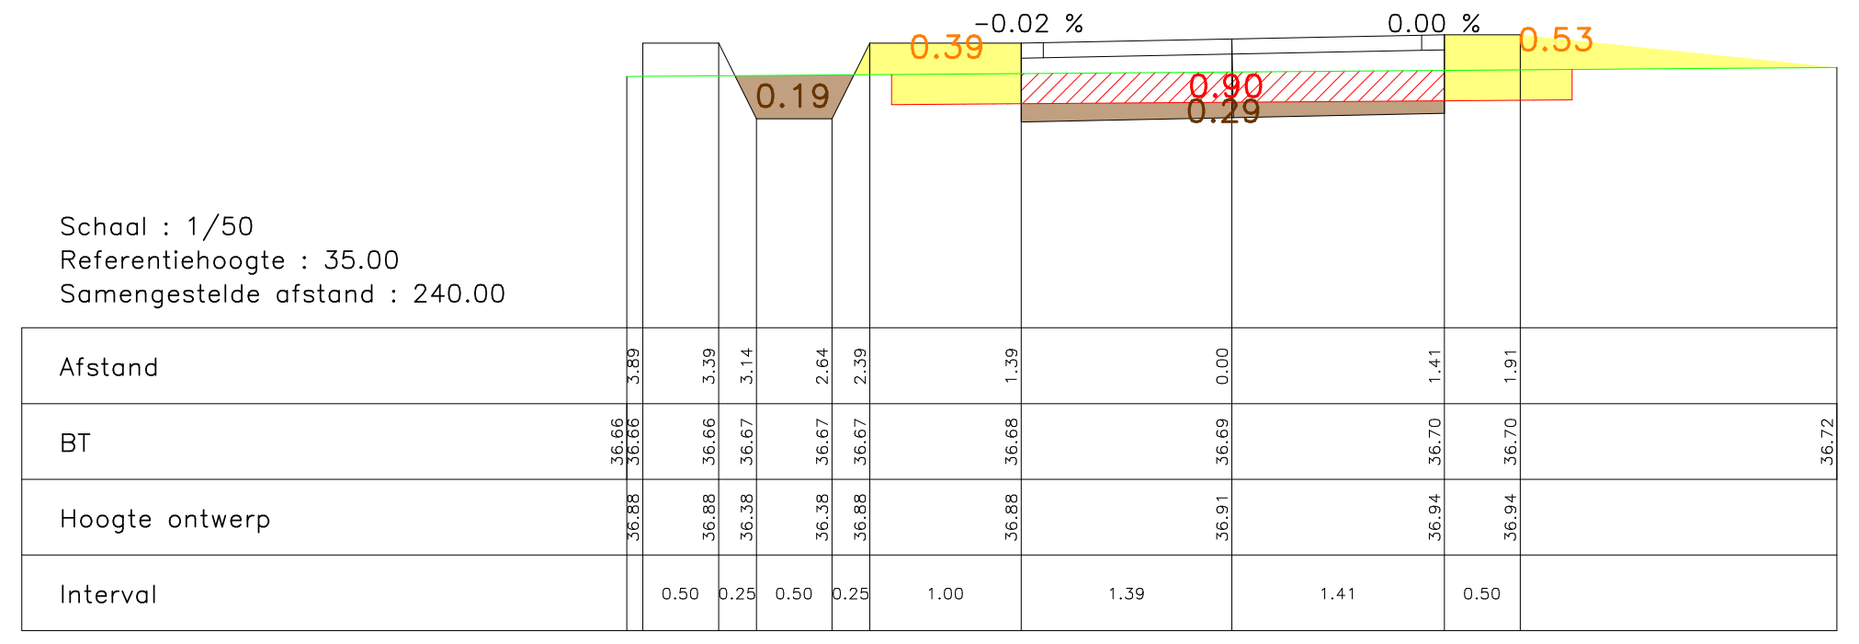

Profiel Nr. 16

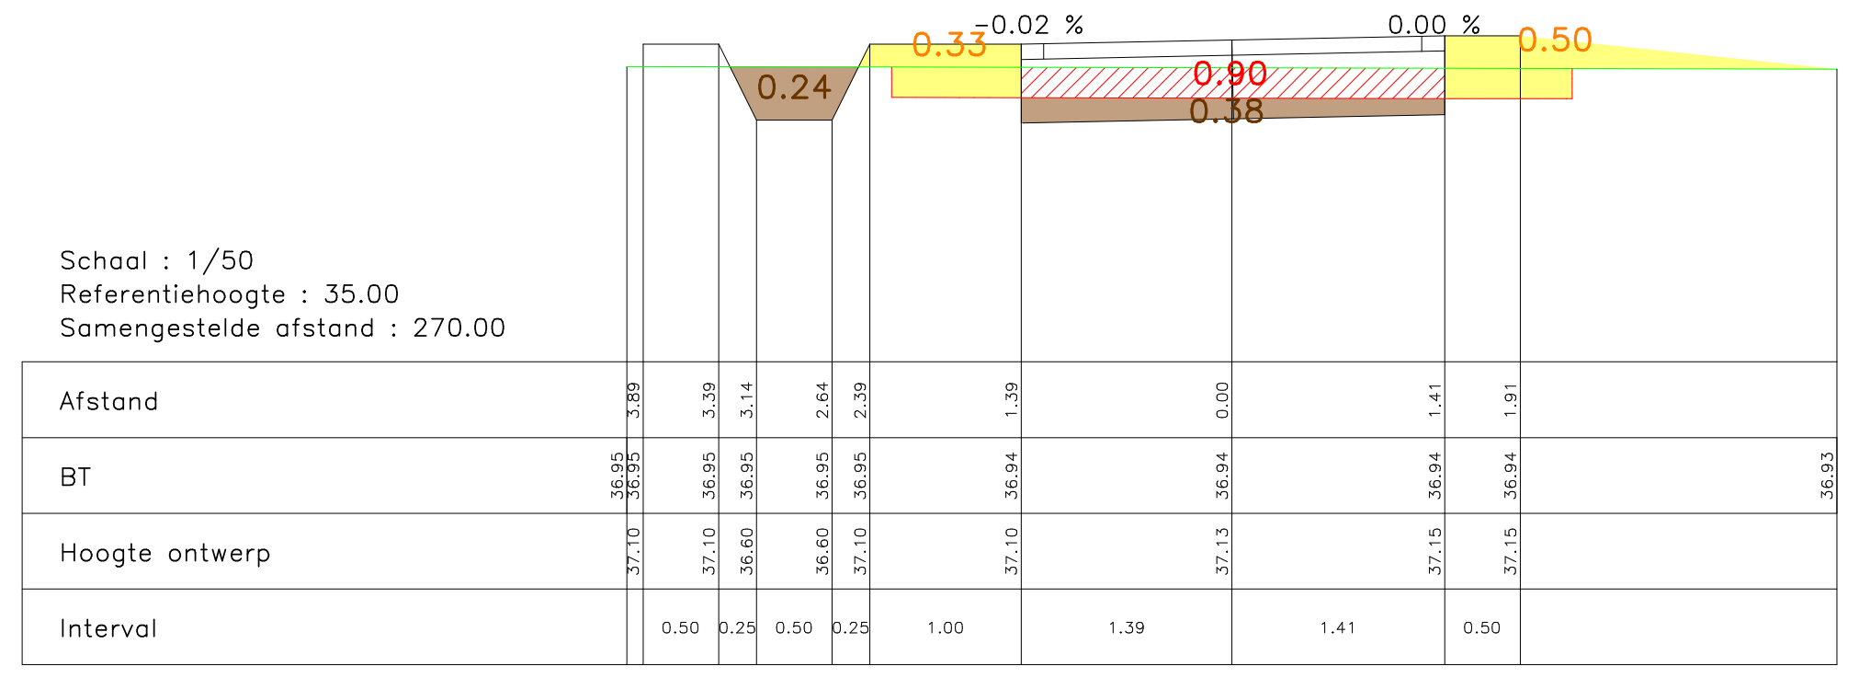

Profiel Nr. 17

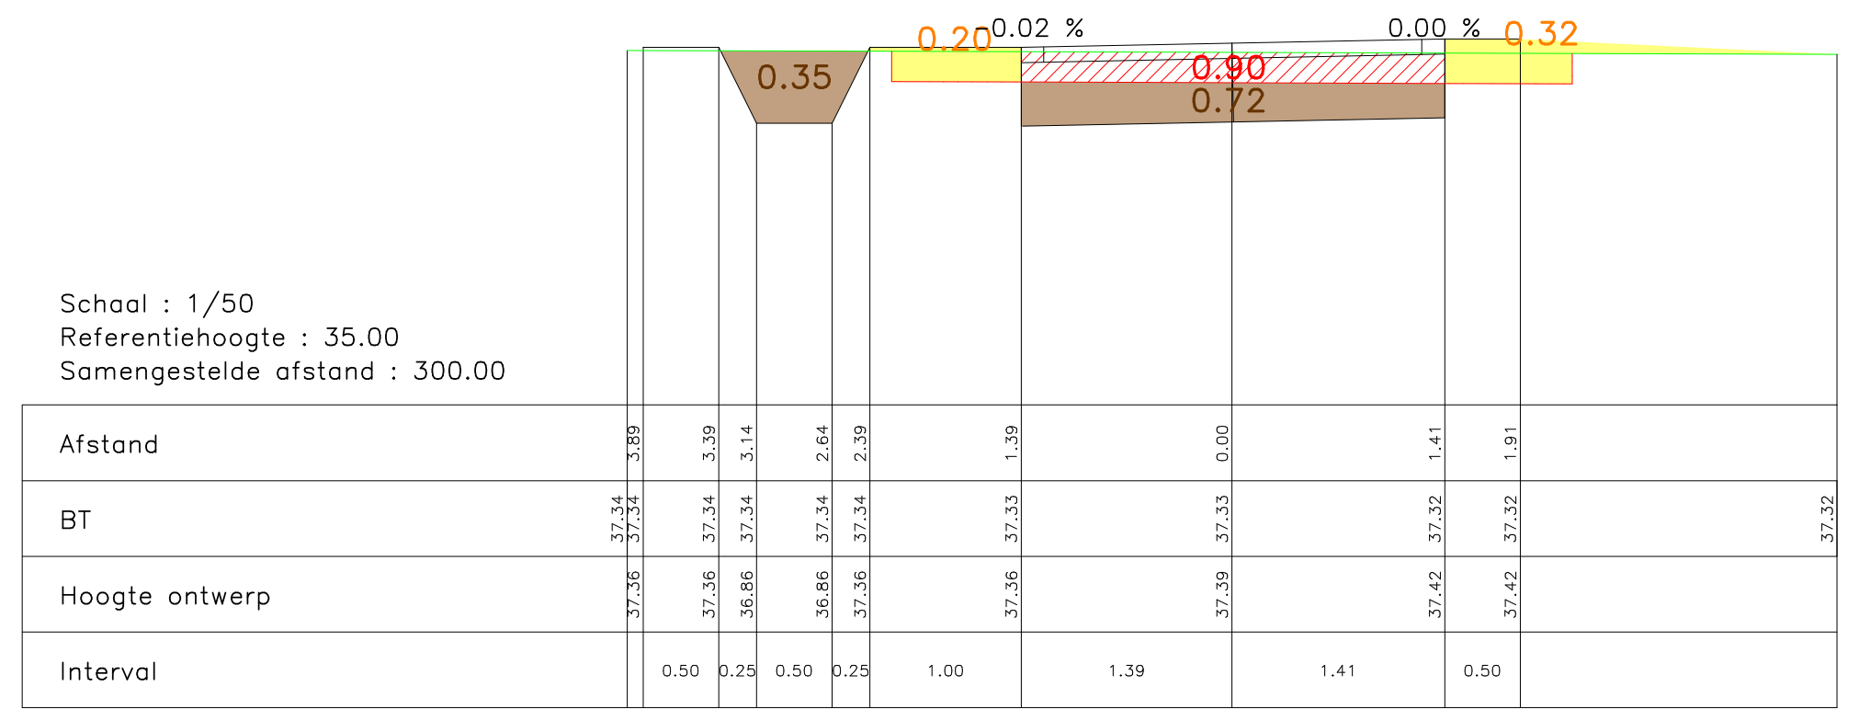

Profiel Nr. 18

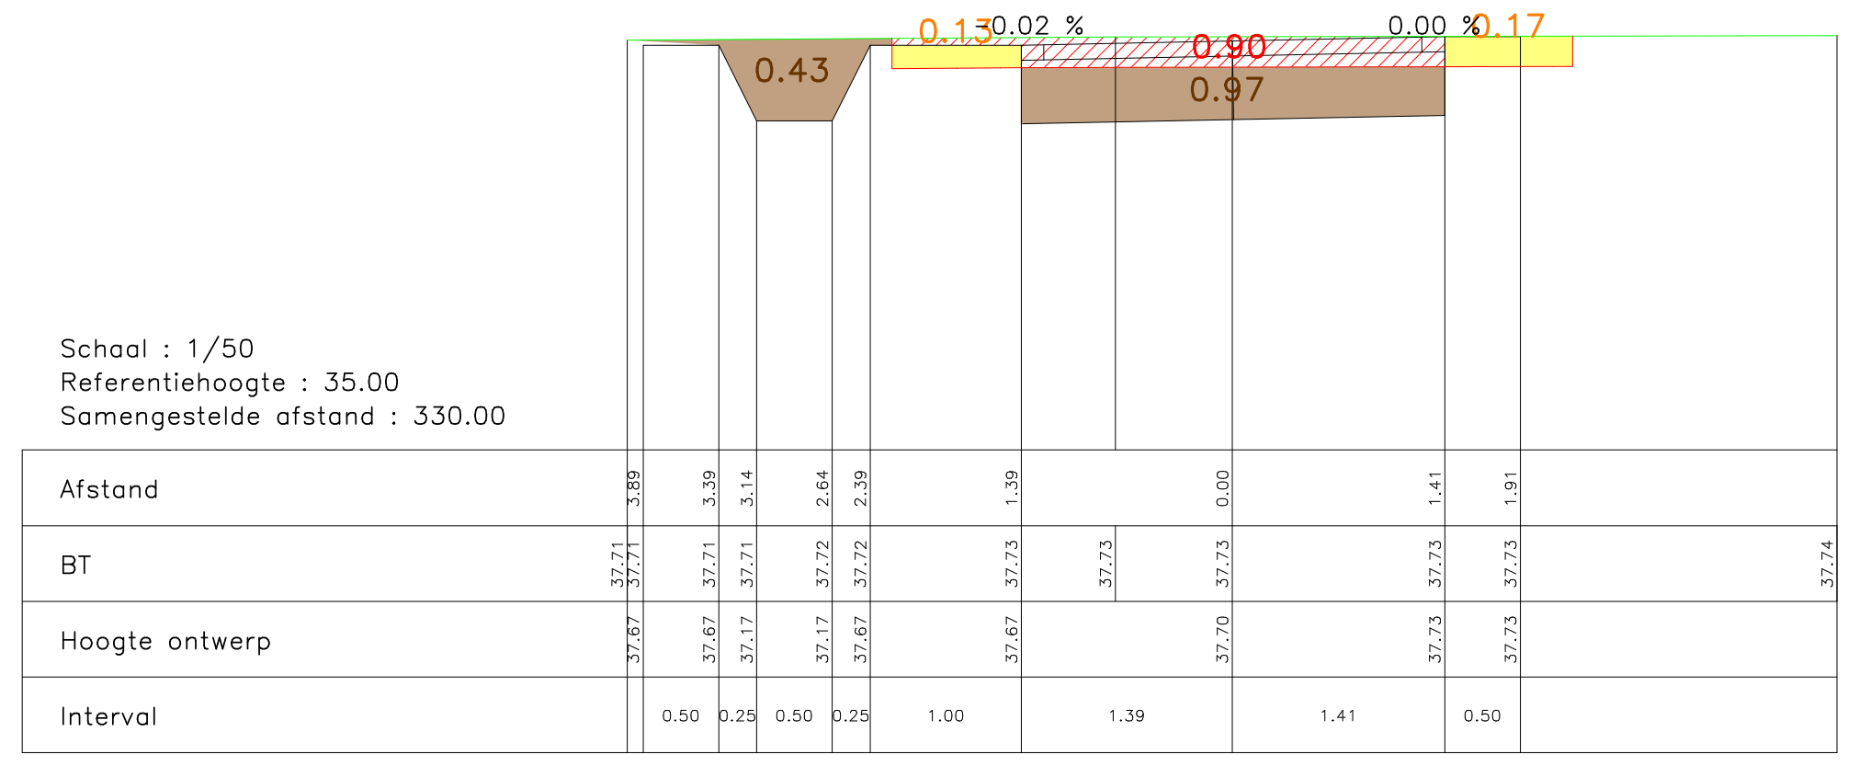

Profiel Nr. 19

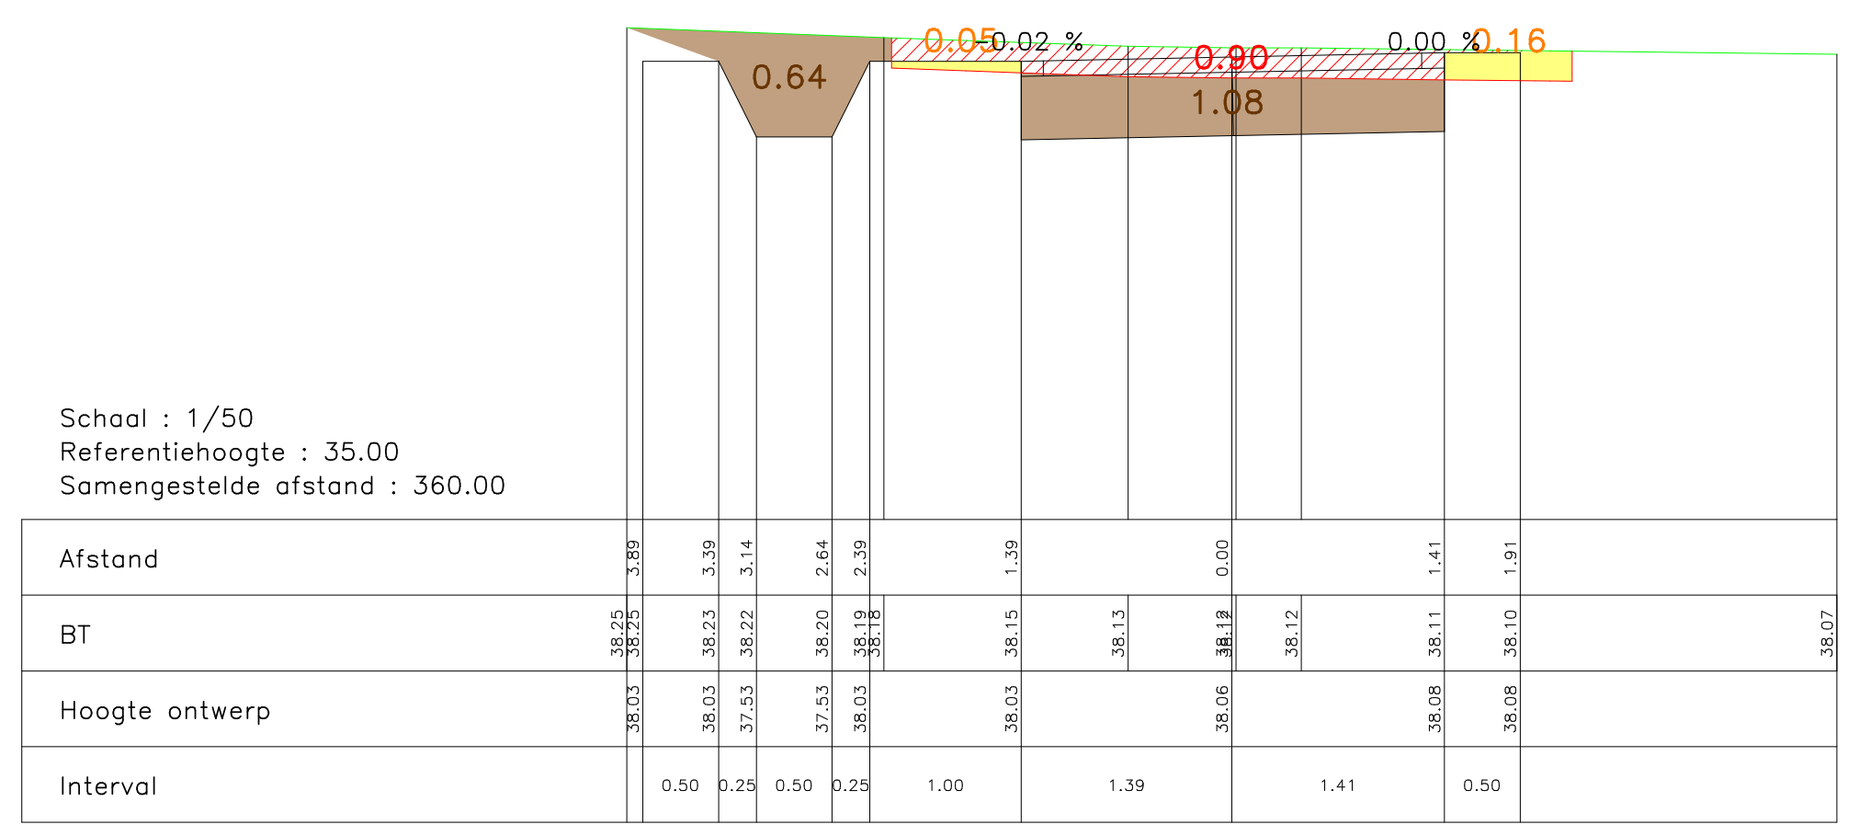

Profiel Nr. 20

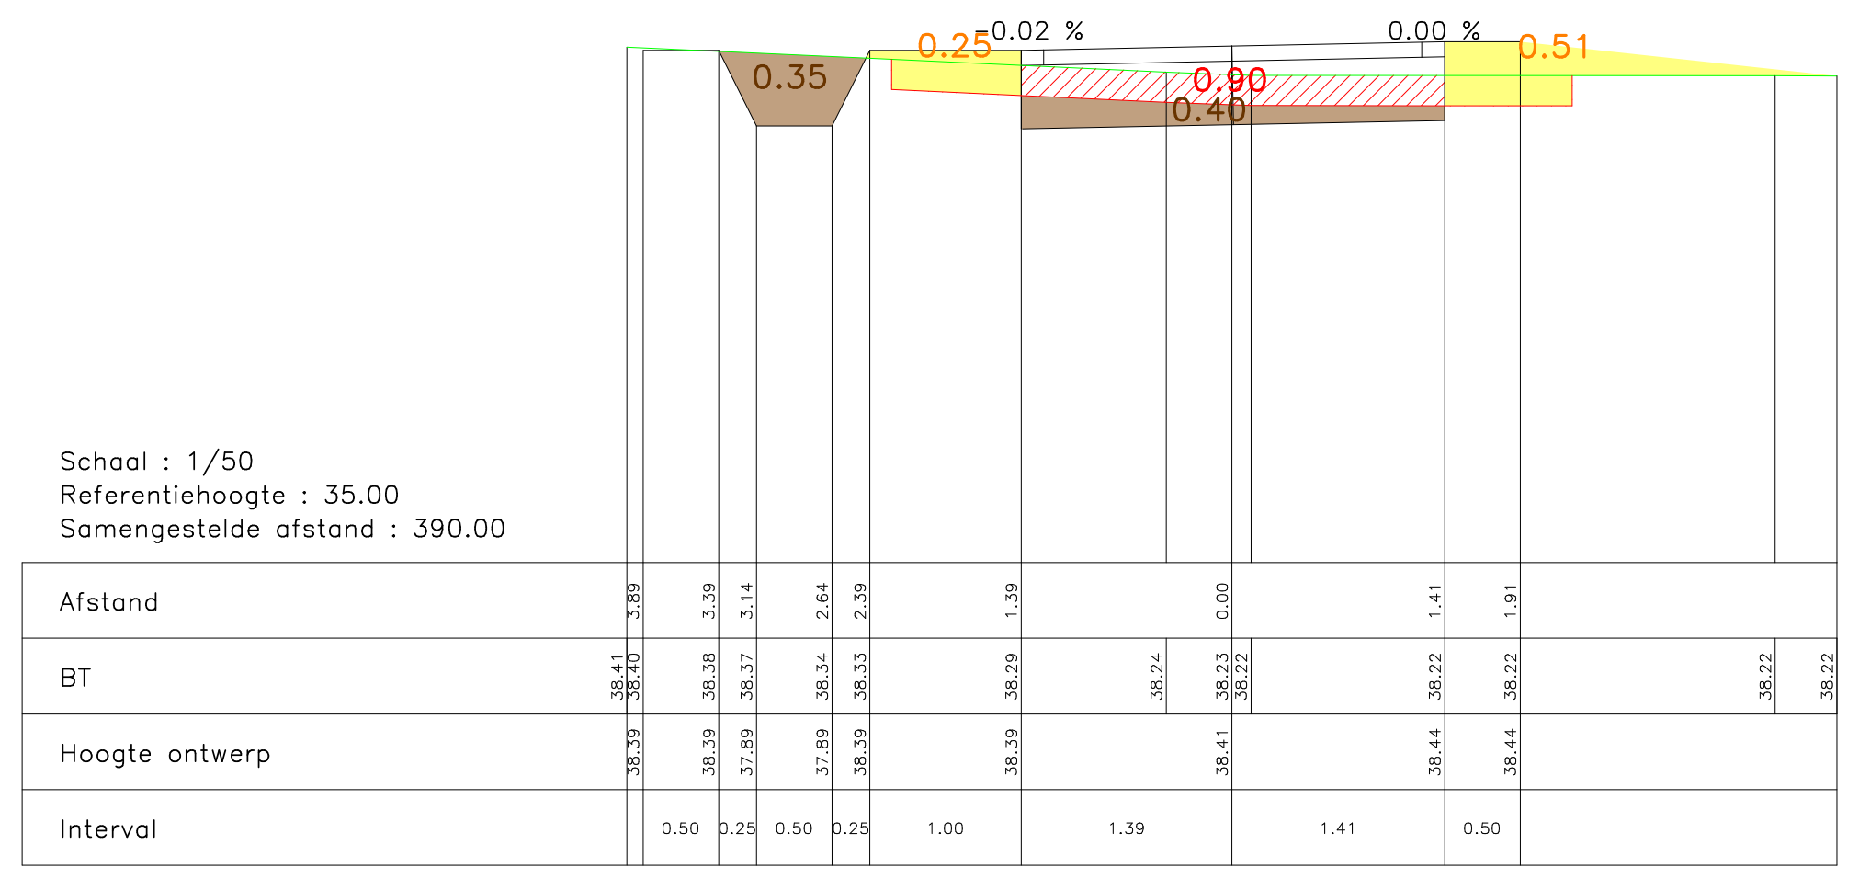

Profiel Nr. 21

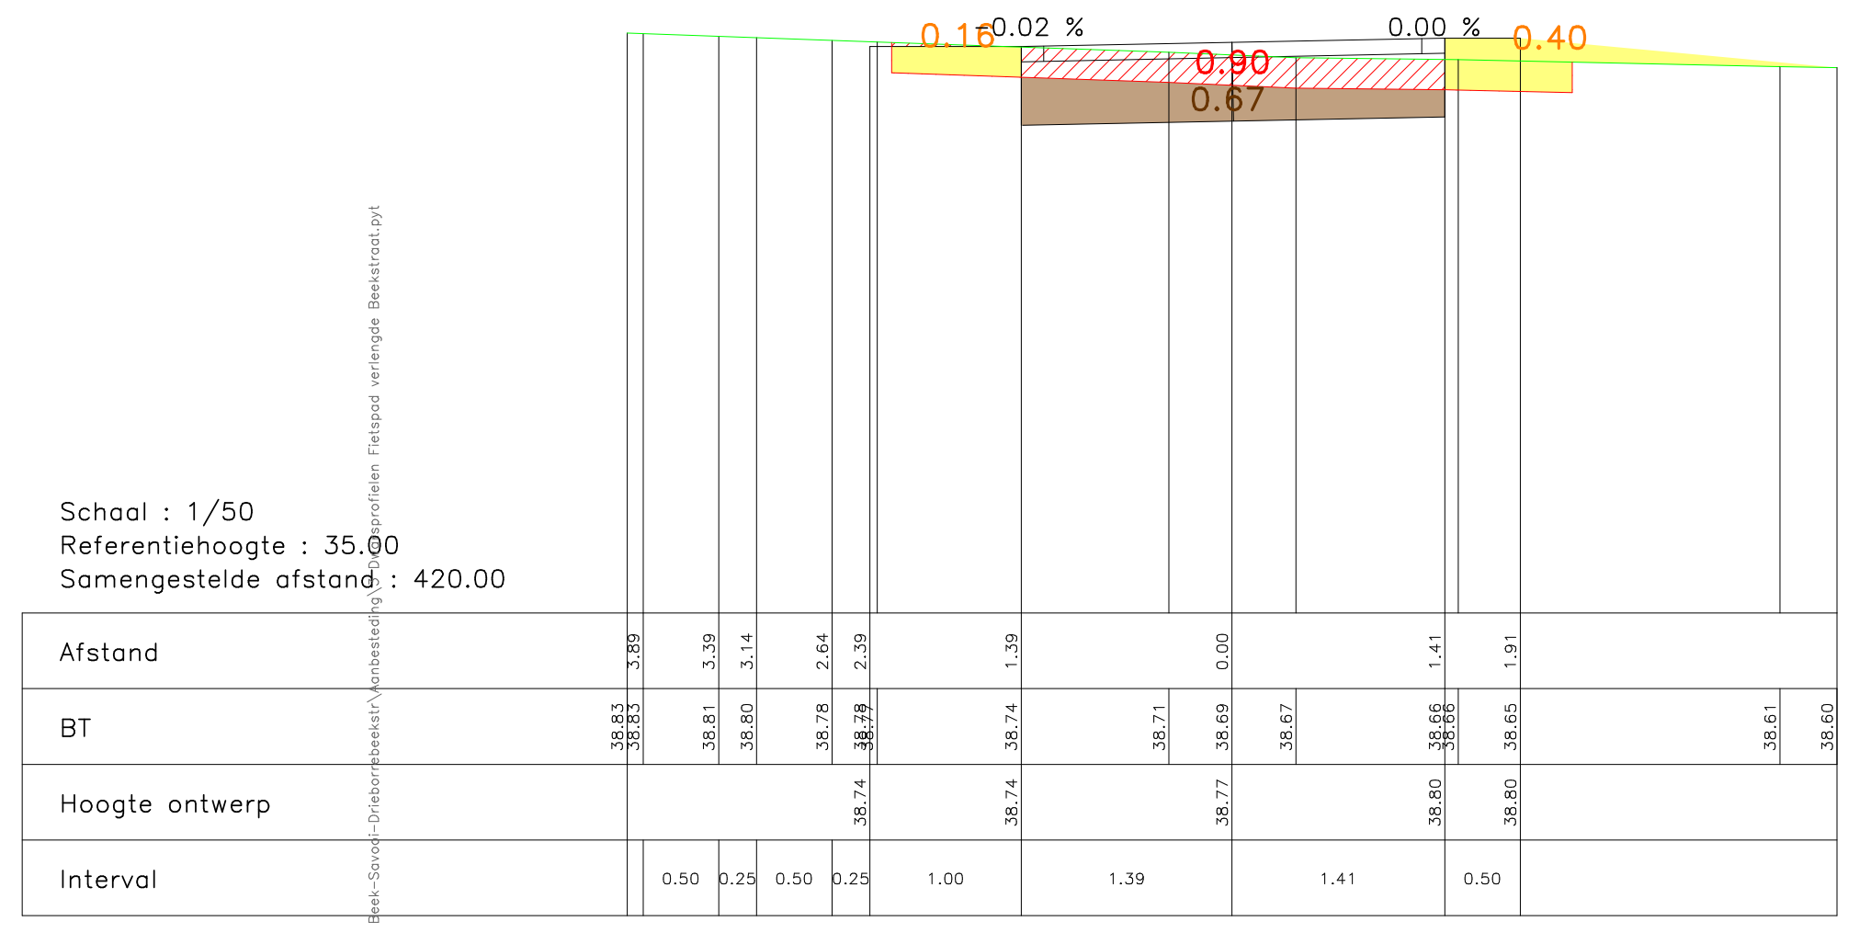

Profiel Nr. 22

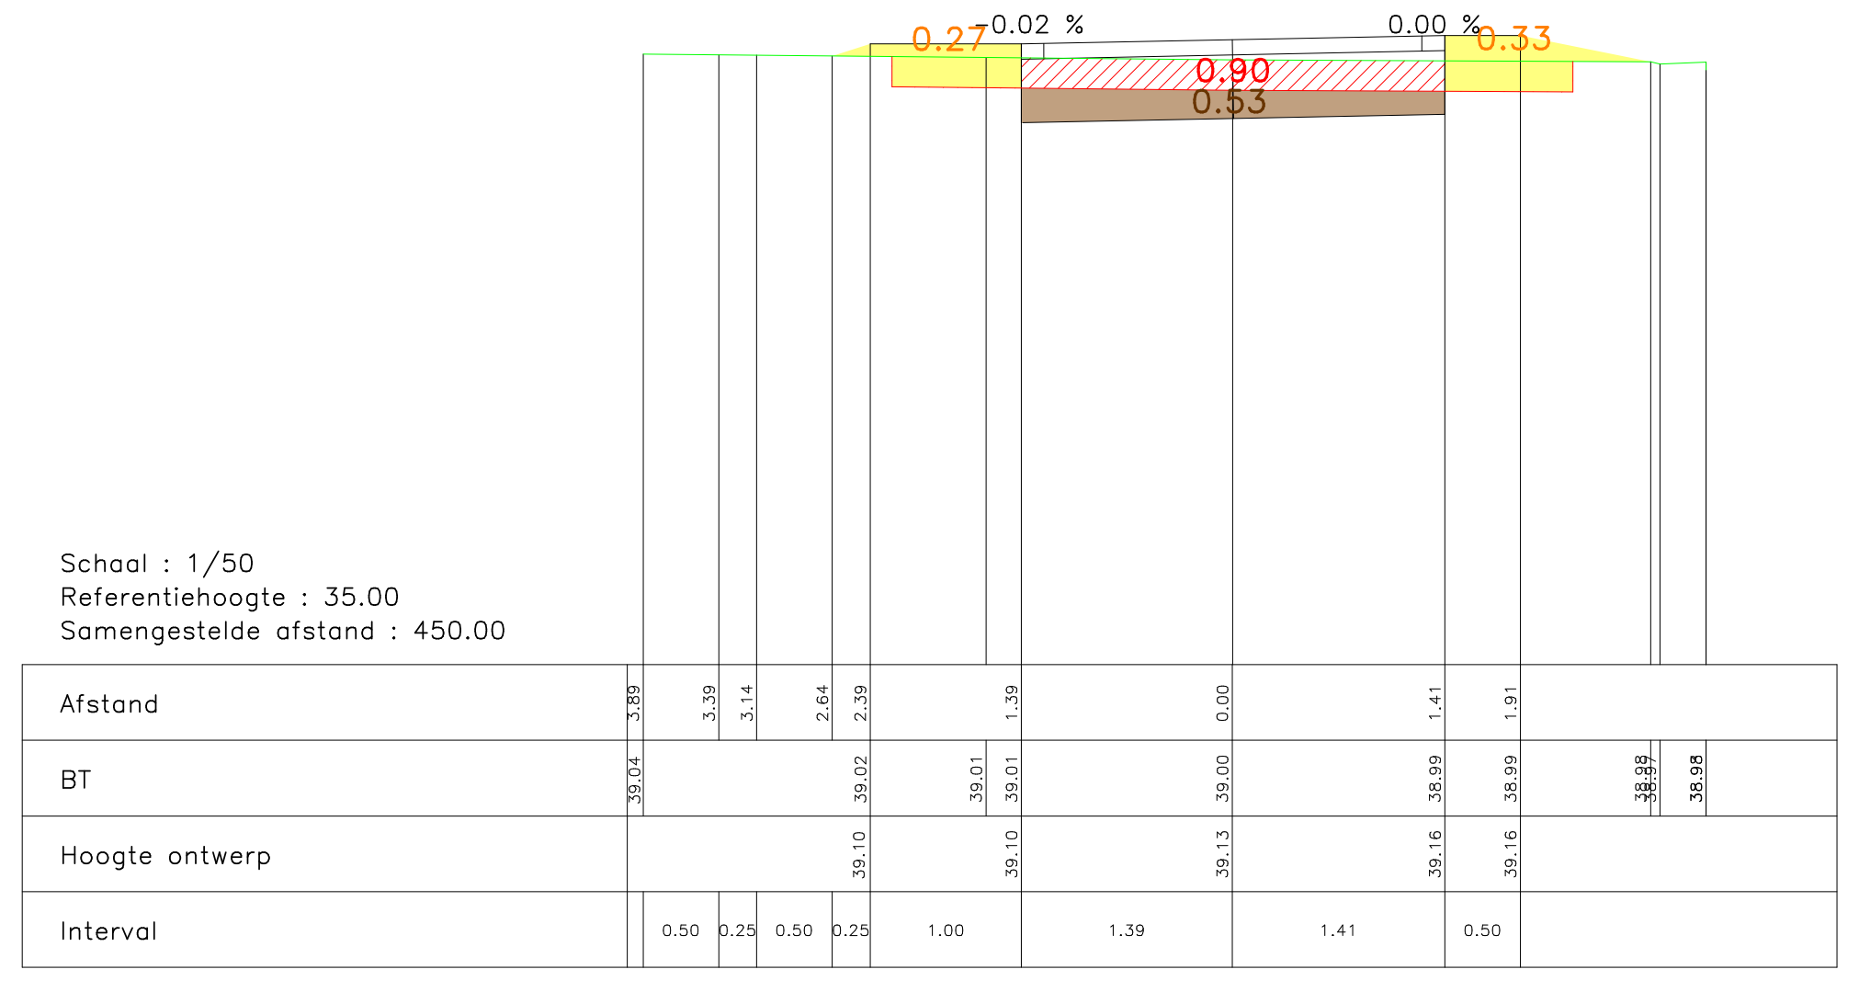

Profiel Nr. 23

RONSE
stad met uitzicht

PROVINCIE OOST-VLAANDEREN

Stad Ronse
Grote Markt 12
9600 Ronse

Ontwerp aanleg Fietspad verlengde Beekstraat

DWARSPROFIELEN VERLENGDE BEEKSTRAAT

TECHNISCHE DIENST

Getekend door Elie Van Butsele
Getekend door Ellen De Coninck

Gezien en goedgekeurd door de Stadsingenieur,
Danny De Brakeleer

Nagezien door Katrien Thoré

Gezien om als bijlage gevoegd te worden bij de beraadslaging van de Gemeenteraad in zitting van heden Ronse
Namens het college van Burgemeester en Schepenen

Linda Vandekerkhove
Stadssecretaris

Rudi Boudringhien
Schepen

Plan: 3/3	Datum: 18/10/2016	Schaal: 1/50	W-296