


Detail prefab kopmuur schaal: 1/25

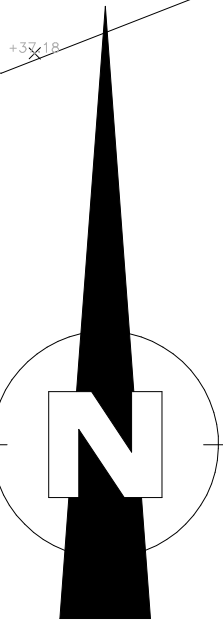

- 
- RONSE**
stad met uitzicht

- GRONDPLAN -
- DETAILS -

TECHNISCHE DIENST

Getekend door Van Butsele Elie

Nagezien door Katrien Thoré

Gezien en goedgekeurd door de Stadsingenieur,
Danny De Brakeleer

Gezien om als bijlage gevoegd te worden bij de beraadslaging van de Gemeenteraad in zitting van heden Ronse
Namens het college van Burgemeester en Schepenen

Linda Vandekerckhove
Stadssecretaris

Rudi Boudringhien
Schepen

Plan nummer:

1/3

Schaal: 1/1000
Datum: 18-10-2016

N-296