




gevelzicht A-A': Vooraanzicht

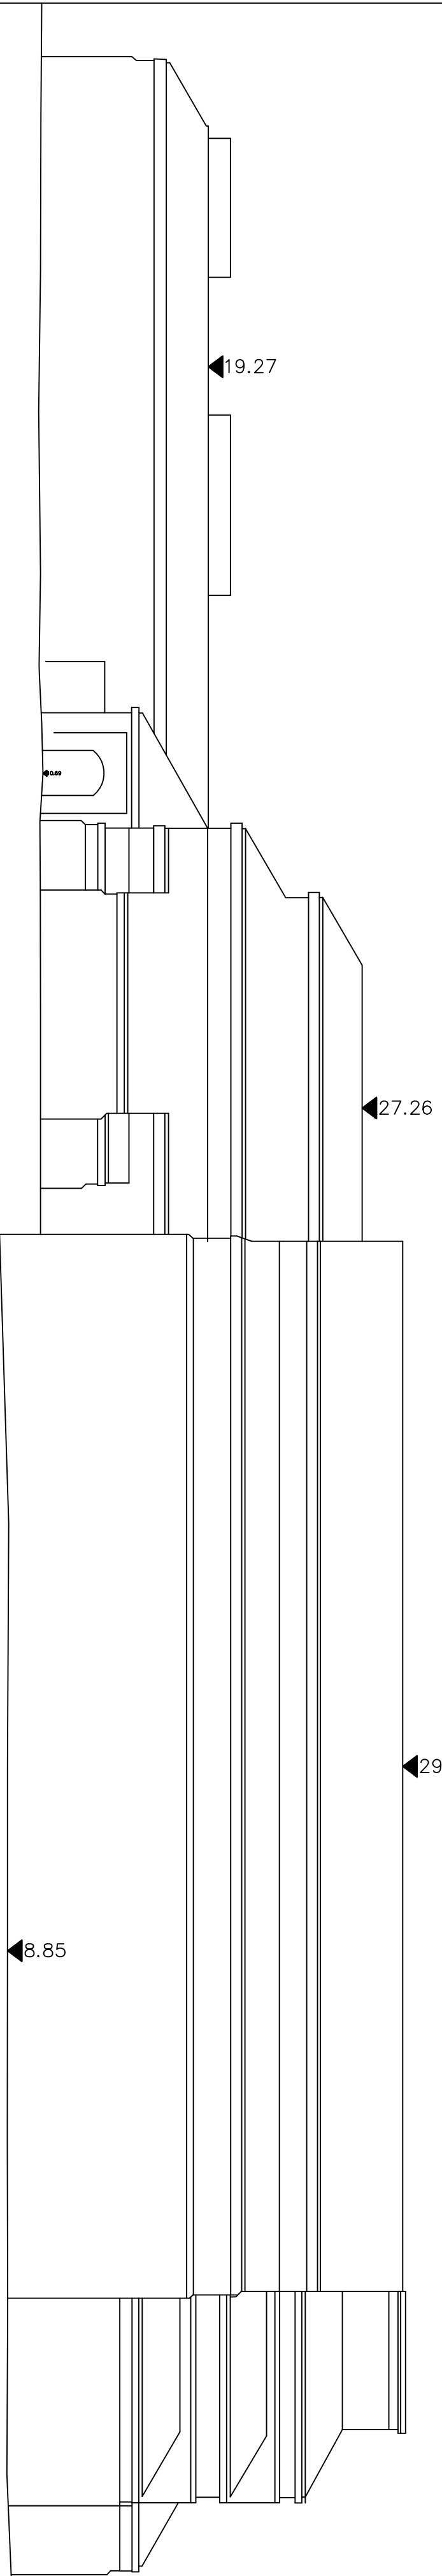


Doornsede F-F'

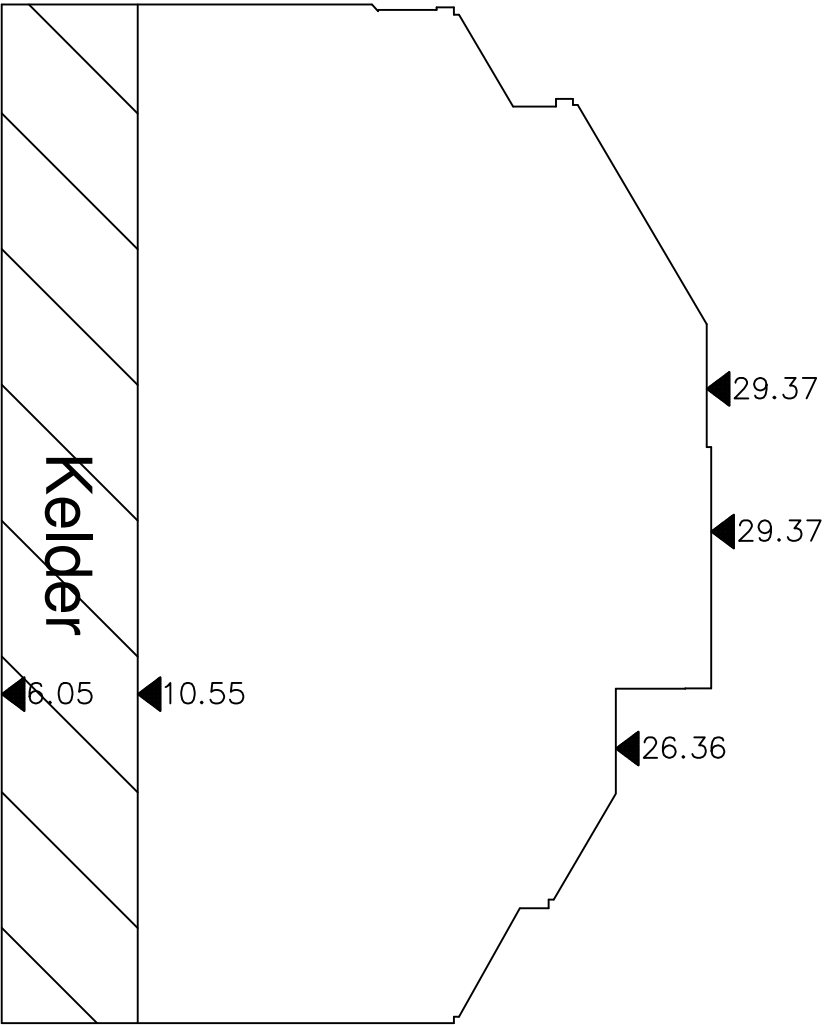


gevelzicht B-B': Vooraanzicht

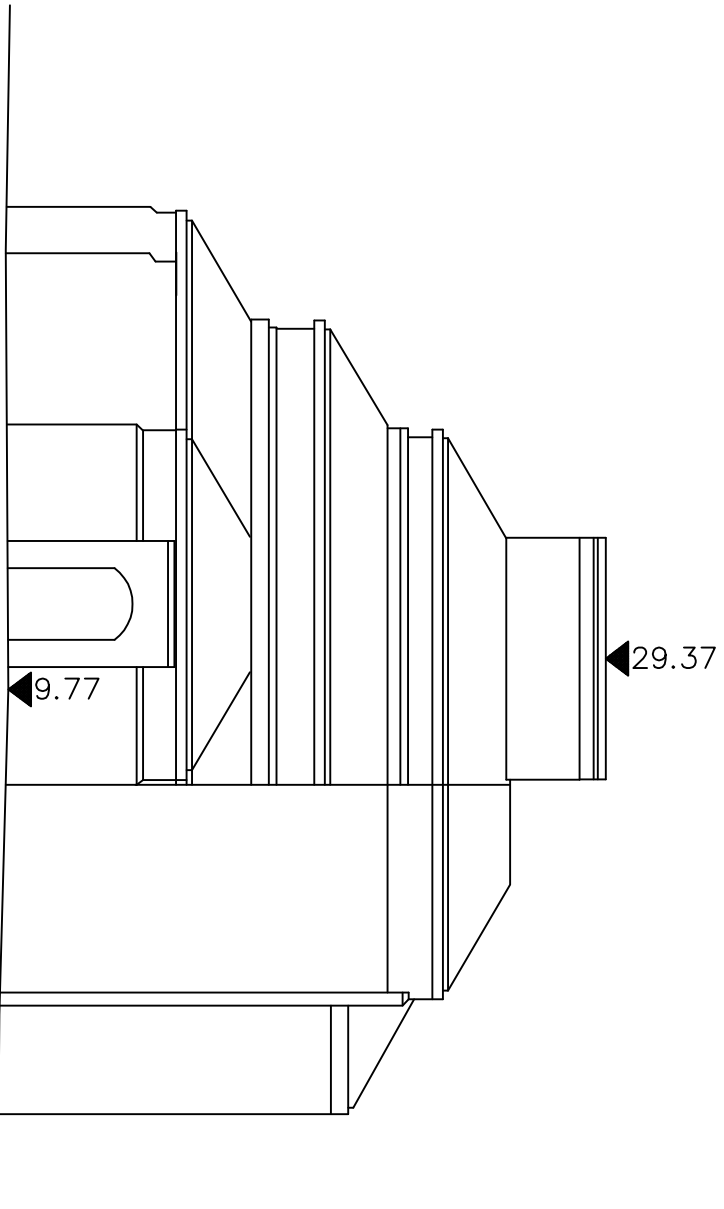


gevelzicht D-D': Vooraanzicht

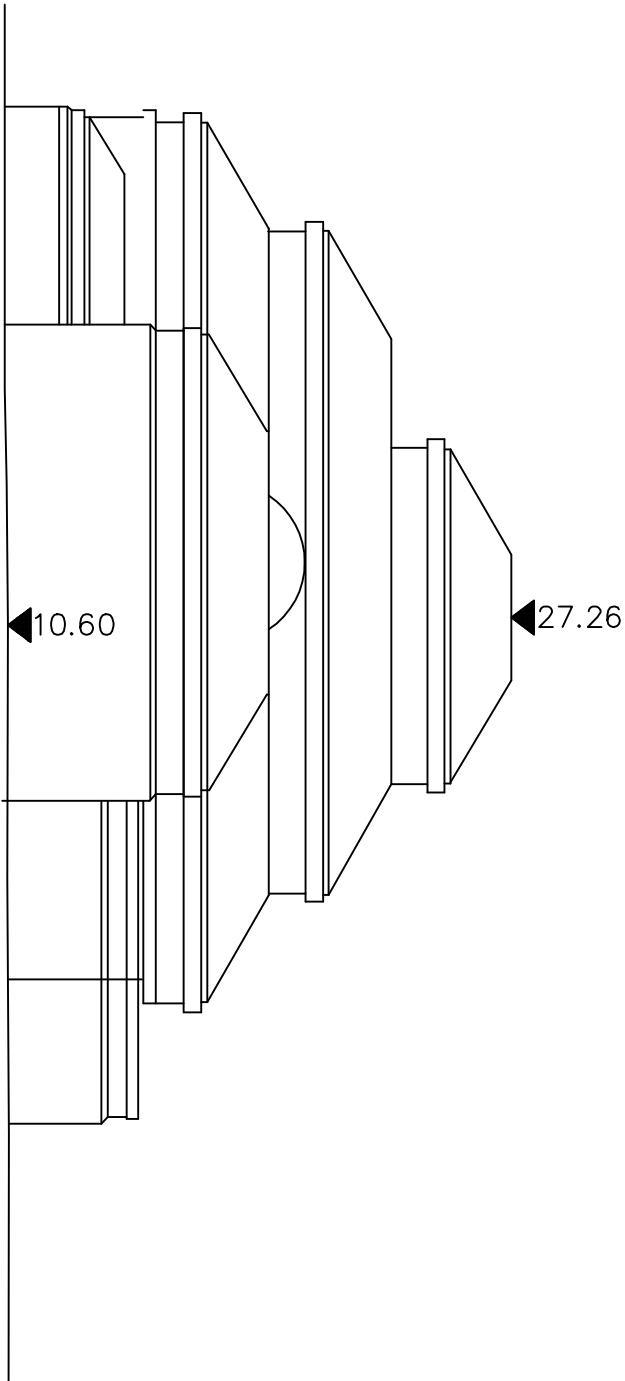

gevelzicht C-C': Vooraanzicht

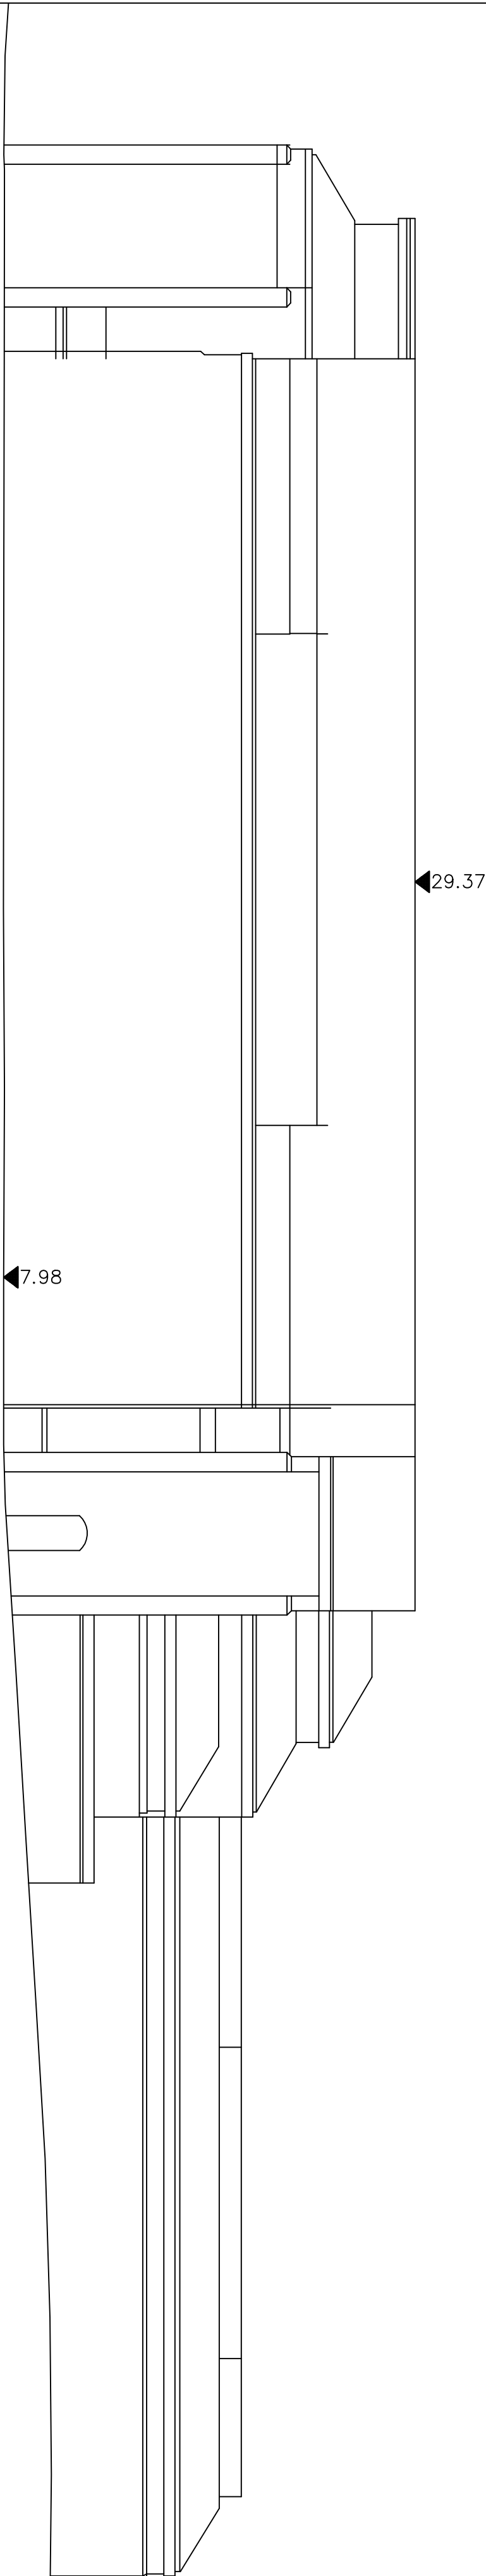


Doornsede E-E'

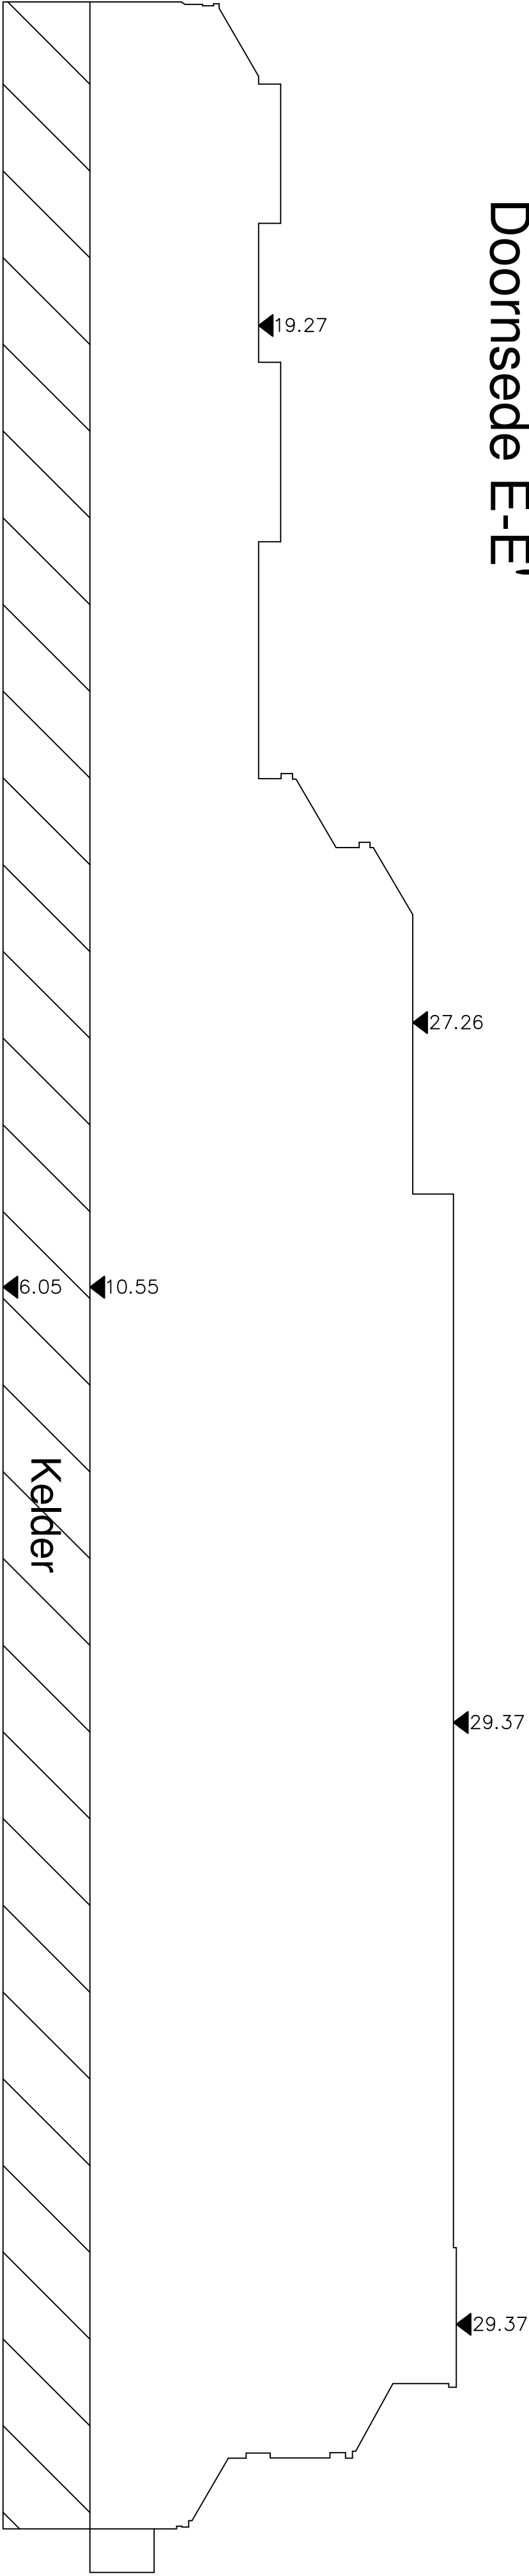

LIGGINGSPLAN

● = ligging opgenomen terrein

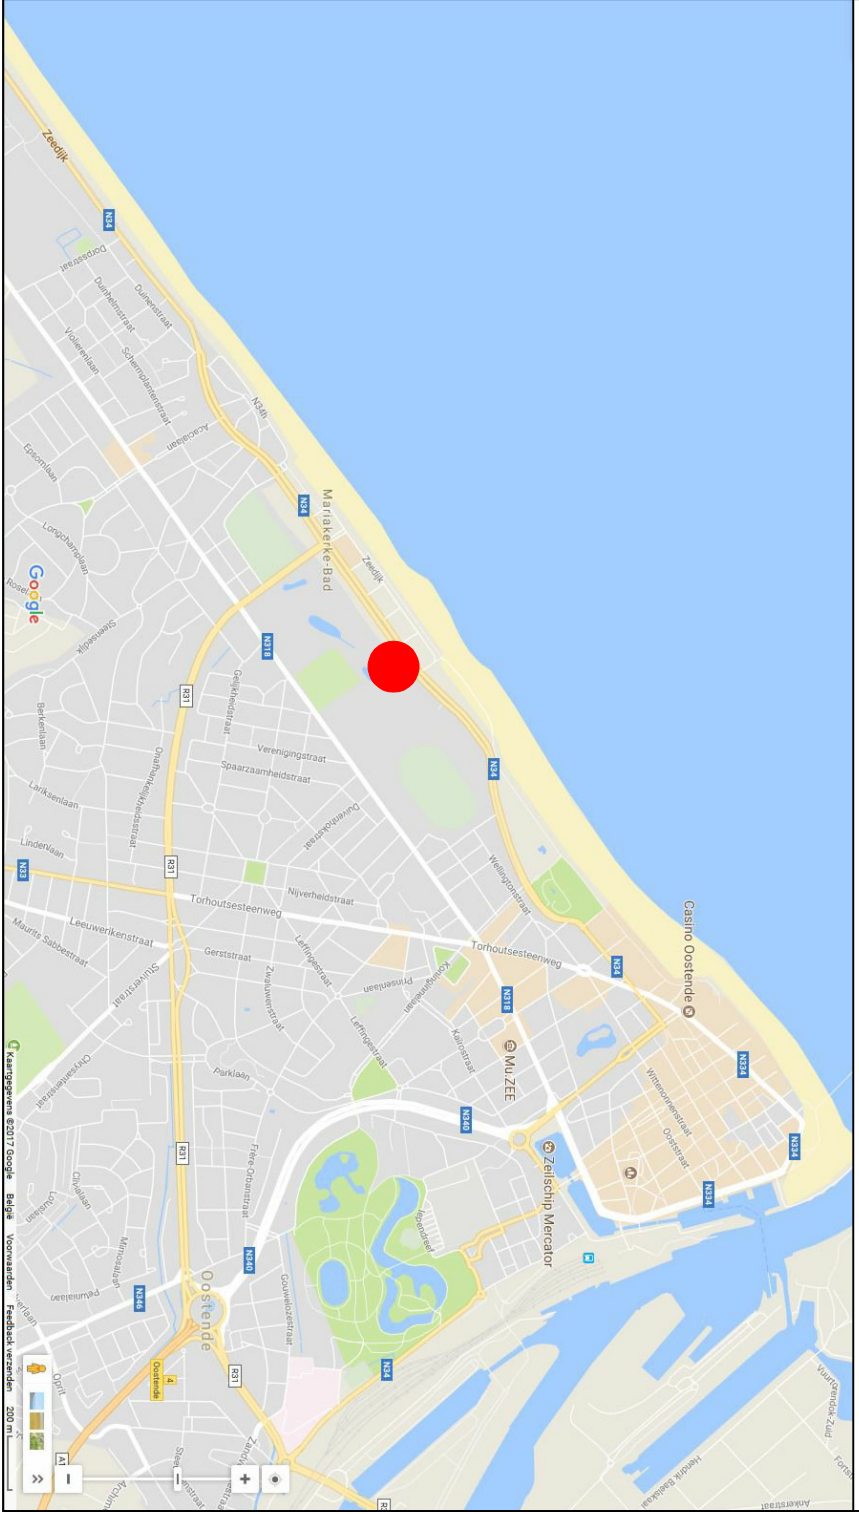

PROVINCIE: WEST-VLAANDEREN

STAD: Oostende

Troonstraat

DATUM: 27/09/2017    SCHAAL: 1/500    AANTAL PLANS: 2    PLAN NR: 2/2

DOSSIER: 170922\_1-1\_Troonstraat VIVES

Wijziging:

Datum:



Luc De Brabander - Marian Lannoo  
Eisenweg 228, 8600 Diksmuide  
Tel.: 051/502.197    Fax.: 051/51.04.35  
e-mail: info@landmetersbureau.be  
BTW nr.: BE 0435-500-503

Luc De Brabander  
Landmeter - expert  
Beedigd RB Eerste Aanleg Veurne 11/05/1995  
Tableau bevoegdheids: LAN040132

Marian Lannoo  
Landmeter - expert  
Beedigd RB Eerste Aanleg Veurne 11/05/1995  
Tableau bevoegdheids: LAN040132