




VOORGEVEL
Schaal 1/100

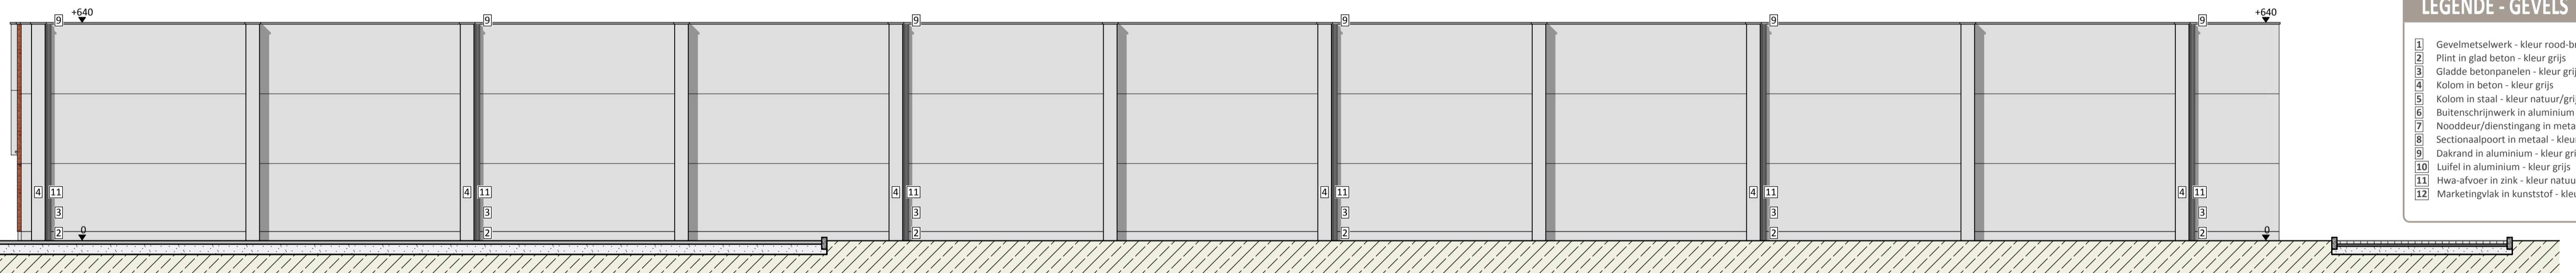

ACHTERGEVEL
Schaal 1/100

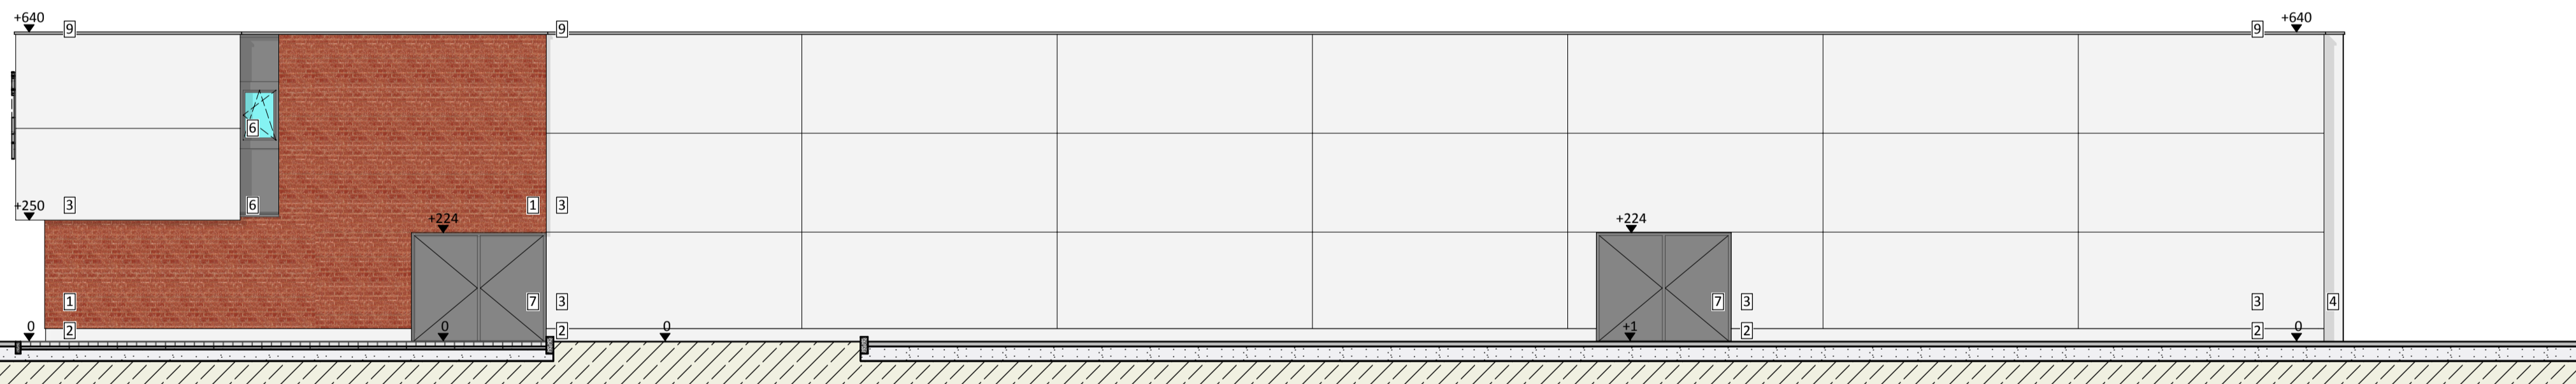

RECHTERGEVEL
Schaal 1/100

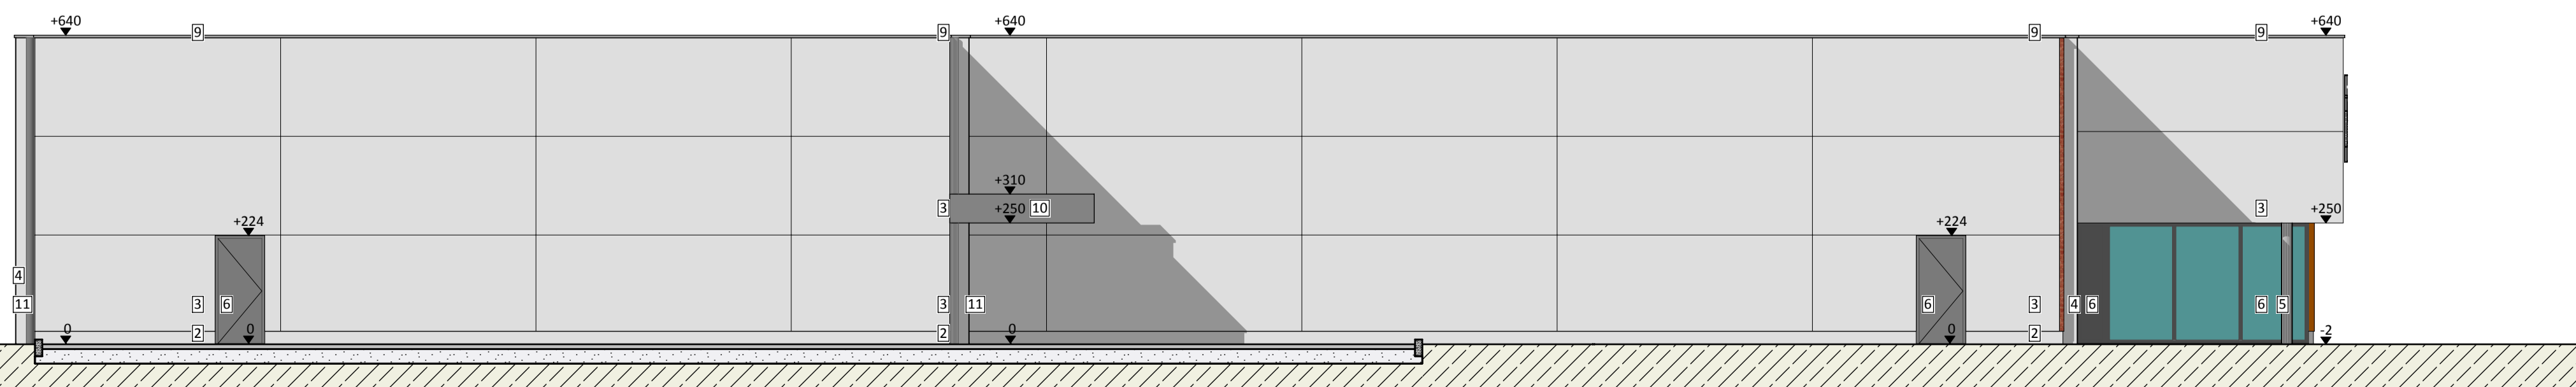

LINKERGEVEL
Schaal 1/100

LEGENDE - GEVELS

- 1 Gevelmetselwerk - kleur rood-bruin
- 2 Plint in glad beton - kleur grijs
- 3 Gladde betonpanelen - kleur grijs
- 4 Kolom in beton - kleur grijs
- 5 Buitenschrijfwerk in aluminium - kleur grijs
- 6 Nooddeur/dienstingang in metaal - kleur grijs
- 7 Sectionaalpoort in metaal - kleur grijs
- 8 Dakrand in aluminium - kleur grijs
- 9 Lufel in aluminium - kleur grijs
- 10 Hwa-afvoer in zink - kleur natuur/grijs
- 11 Marketingvlak in kunststof - kleur oranje

Ligging: Zeelaan 39
8670 KOKSIJDE
WEST-VLAANDEREN

Aanvraag stedenbouwkundige vergunning voor het bouwen van een polyvalente handelsruimte met parking en groenaanleg en het bouwen van garageboxen na slopen bestaande winkel en garageboxen.

<p>AANVRAGER</p> <p>COLIM cvba Edingensesteenweg 196 1500 Halle</p> <p>Filip Van Landeghem Adj. Directeur 02/360 10 40 filip.vanlandeghem@colruytgroup.com</p>	<p>ARCHITECT</p> <p>Piet Colruyt Edingensesteenweg 196 1500 Halle</p> <p>Piet Colruyt Architect 02/360 10 40 architect@colruyt.be</p>	<p>KADASTER</p> <p>Stad/Gemeente: Koksijde</p> <p>Afdeling: 1</p> <p>Secctie: F</p> <p>Nr. (s): 794t, 789f, 762g, 762s, 791a, 792a</p>
---	--	---

Plannr.	Schaal	Dossiernr.	
5/7	1/100	CAN47	
Index	Datum	Getekend	Omschrijving
-	20/07/2016	DiCe	Aanvraag stedenbouwkundige vergunning

Projectnaam: KOKSIJDE COLRUYT ALBD BIM - Tekeningnummer: TR2005

Aanvraag Stedenbouwkundige Vergunning

Gevels
nieuwe toestand