



SNEDE A-A'

Schaal 1/100

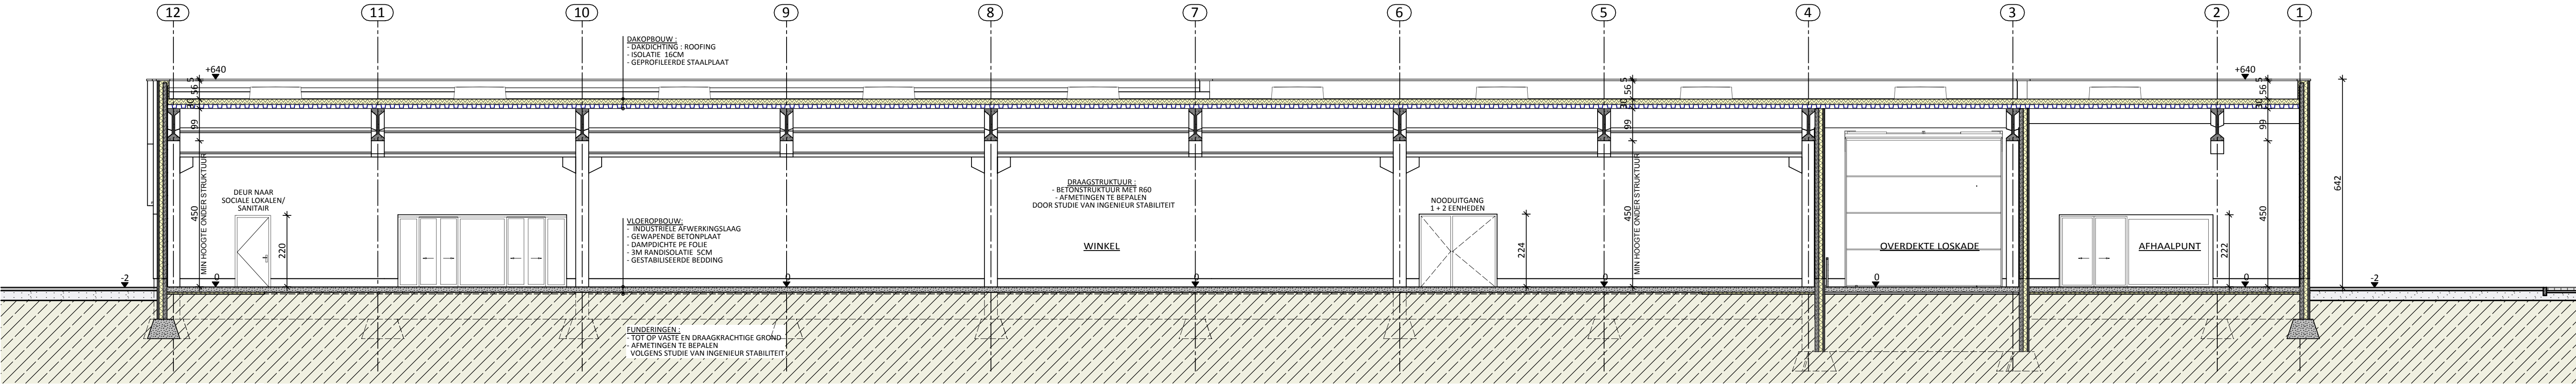


SNEDE B-B'

Schaal 1/100

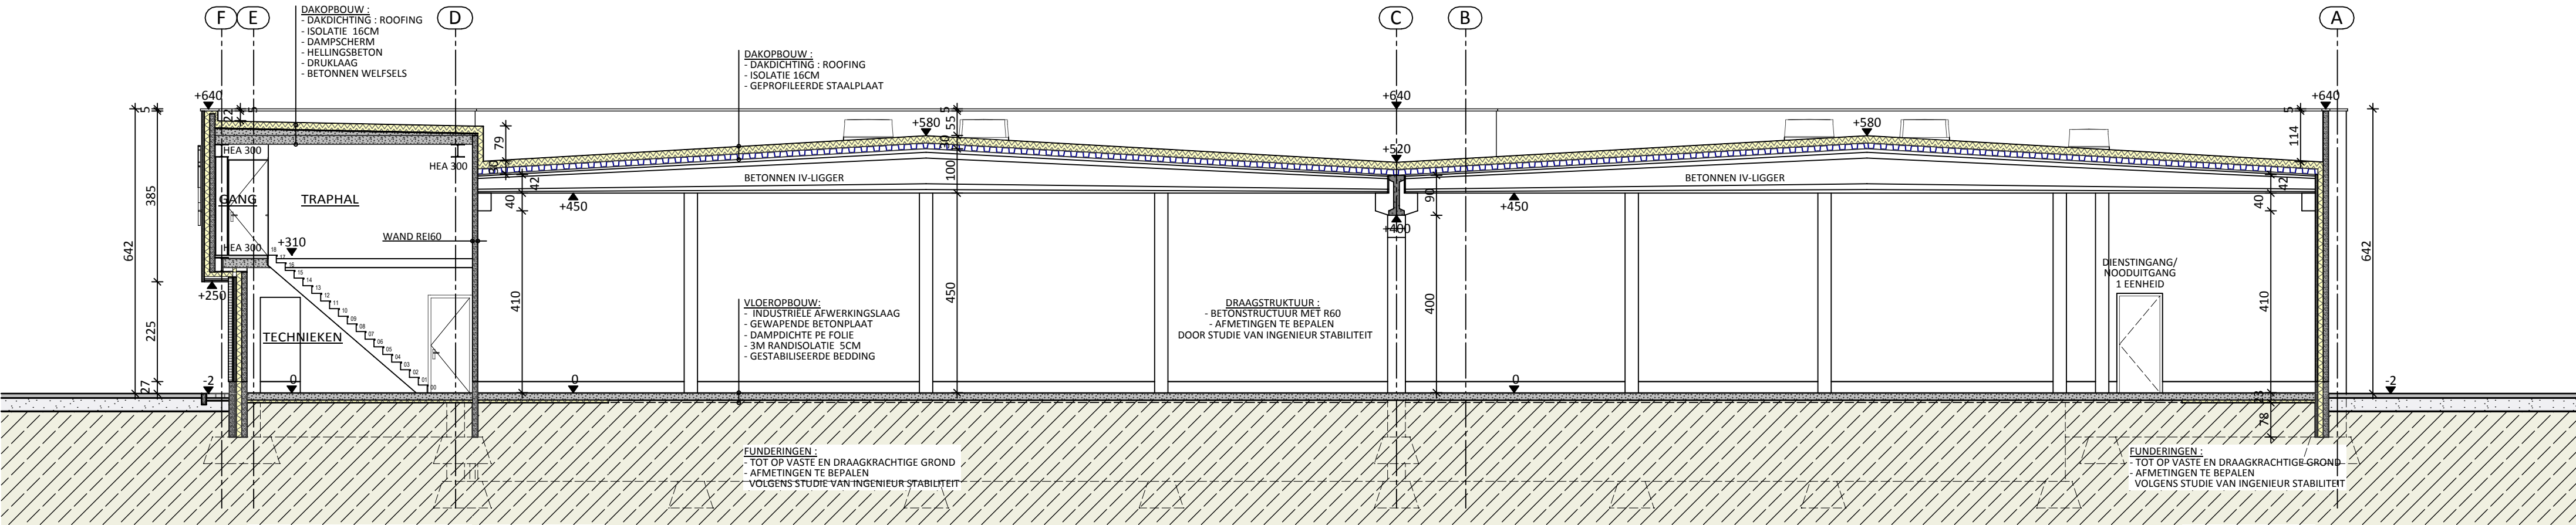

SNEDE C-C'

Schaal 1/100

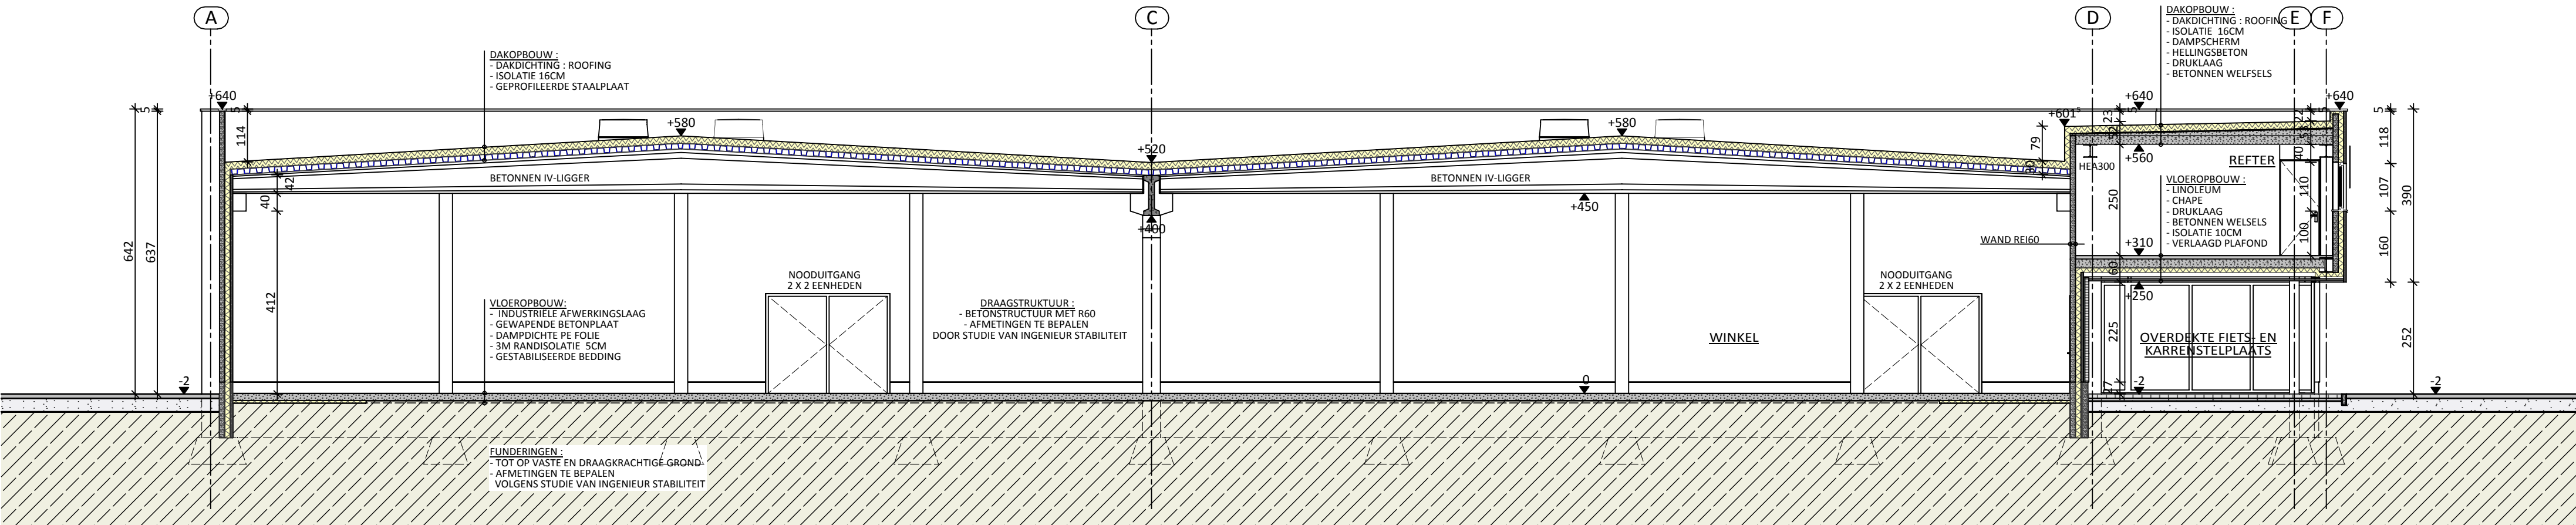

SNEDE D-D'

Schaal 1/100

Ligging: Zeelaan 39
8670 KOKSIJDE
WEST-VLAANDEREN

Aanvraag stedenbouwkundige vergunning voor het bouwen van een polyvalente handelsruimte met parking en groenaanleg en het bouwen van garageboxen na slopen bestaande winkel en garageboxen.

AANVRAGER	ARCHITECT	KADASTER
COLIM cvba Edingensesteenweg 196 1500 Halle	Piet Colruyt Edingensesteenweg 196 1500 Halle	Stad/Gemeente: Koksijde Afdeling:
Filip Van Landeghem Adi. Directeur 02/360 10 40 filip.vanlandeghem@colruytgroup.com	Piet Colruyt Architect 02/360 10 40 architect@colruyt.be	1 Sectie: F Nr. (s): 794t, 789f, 762g, 762s, 791a, 792a

Plannr.			Schaal	Dossiernr.
6/7			1/100	CAN47
Index	Datum	Getekend	Omschrijving	
-	20/07/2016	DICe	Aanvraag stedenbouwkundige vergunning	

Projectnaam: KOKSIJDE COLRUYT ALBO BIM - Tekeningnummer: T12008

Aanvraag Stedenbouwkundige Vergunning

Snedes
nieuwe toestand