Architect JAN BOUSSAUW
Lichterveldestraat 35
8750 Zwevezele

SCHAAL : 1/200

Onderwerp:
nieuwe loods

Bouwheer:
Van Heuverswijn

Terreinprofiel
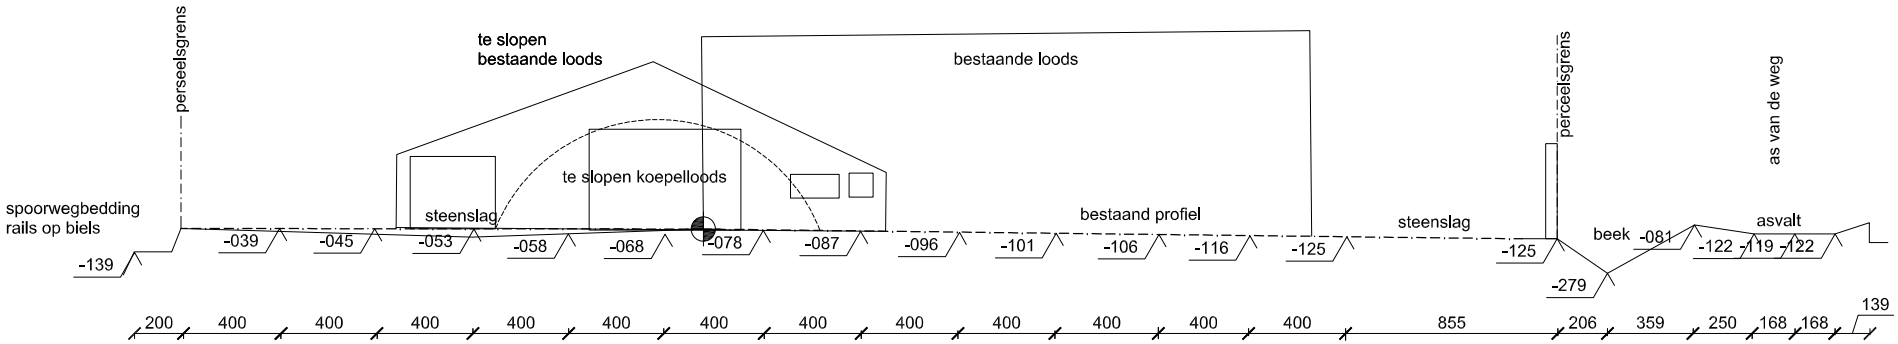
SNEDE C-C