Architect JAN BOUSSAUW
Lichterveldestraat 35
9750 Zwevezele

SCHAAL : 1/200

Onderwerp:
nieuwe loods

Bouwheer:
Van Heuverswijn

bestaande gevel

SNEDE B-B

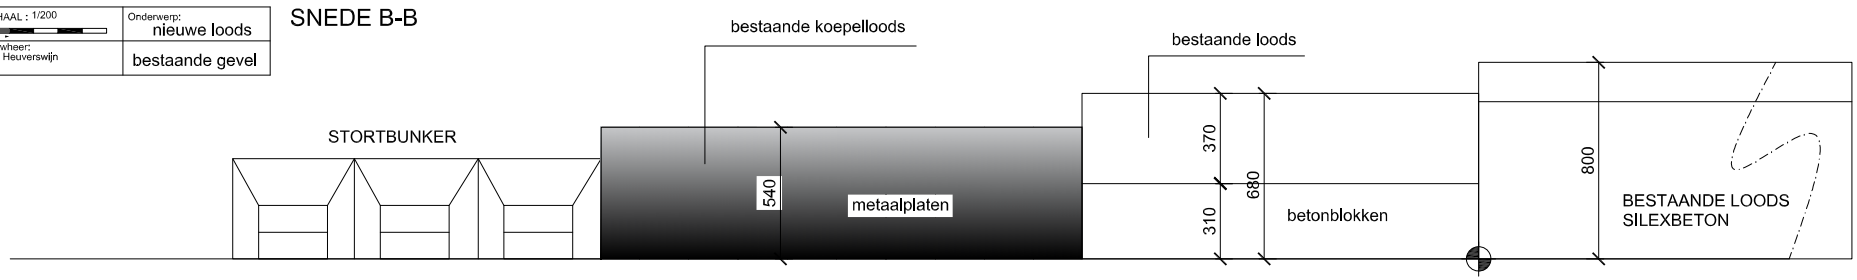

BESTAANDE GEVEL OOST