
2 ONDERGRONDSE 36kV VERBINDINGEN GELEGD IN PARALLEL

WEGKRUISING MET WACHTBUIZEN

(openlucht uitvoering)

TYPE B

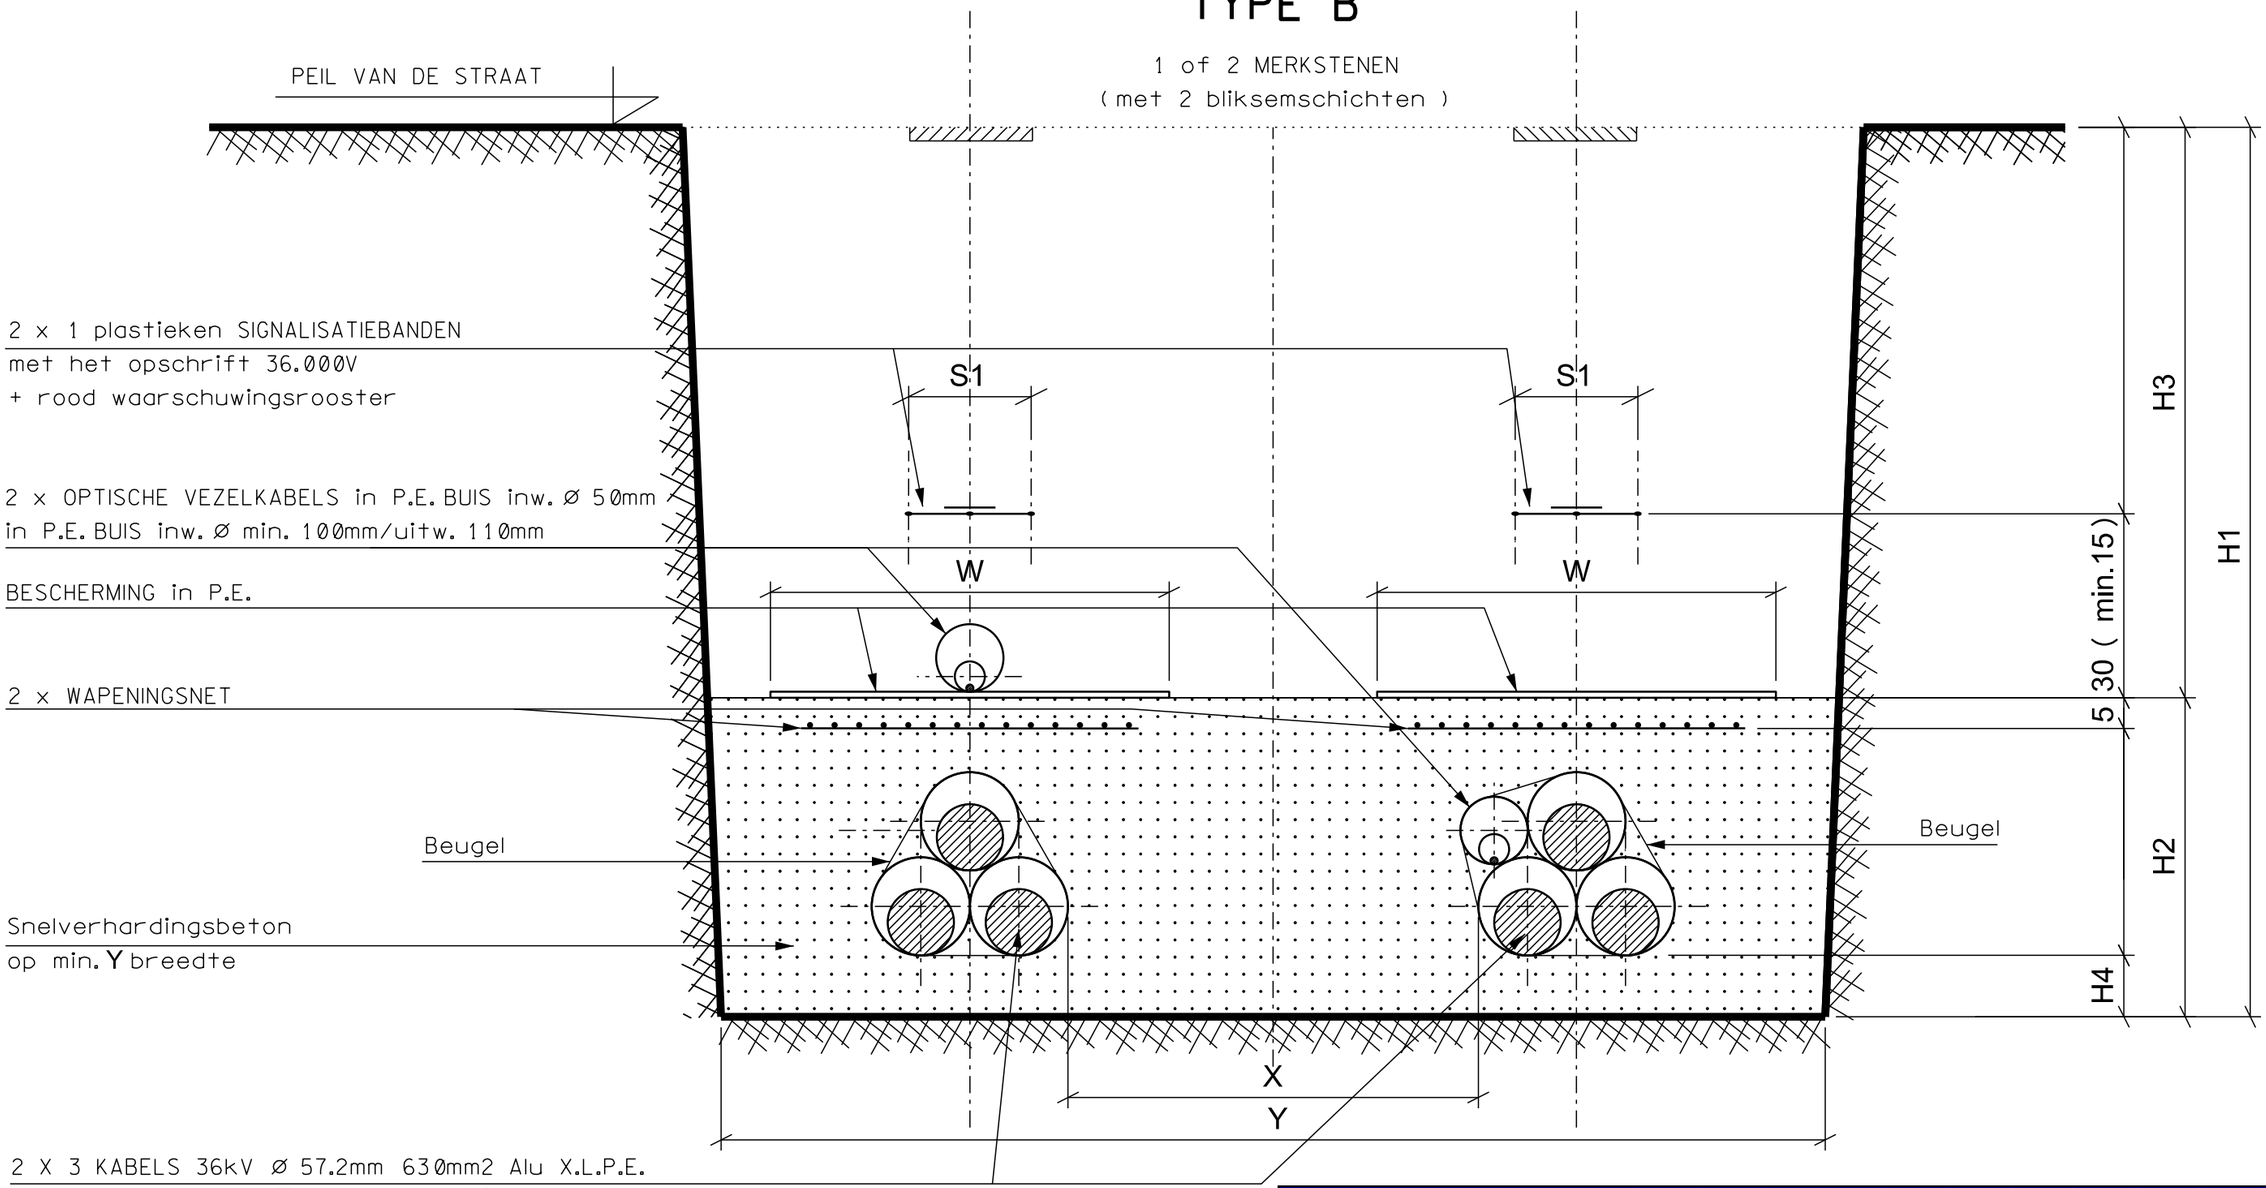

2 X 3 KABELS 36kV Ø 57.2mm 630mm2 Alu X.L.P.E.
in P.E. BUIZEN Ø inw. Z1mm / uitw. Z2mm
gebonden door synthetische beugels type COLSON (iedere m)

P.E.=POLYETHYLEEN

	H1	H2	H3	H4	S1	S2	W	X	Y	Z1	Z2
As-diepte -> 2m	105	42	63	10	20	0	25	50	115	100	110
As-diepte van 2m tot 3m	-	-	-	-	-	-	-	-	-	-	-

Opmerkingen : Alle afmetingen van de sleuf zijn in cm. en te interpreteren als minimum afmetingen

Schaal : 1 /10

0 10 20 30 40 50cm