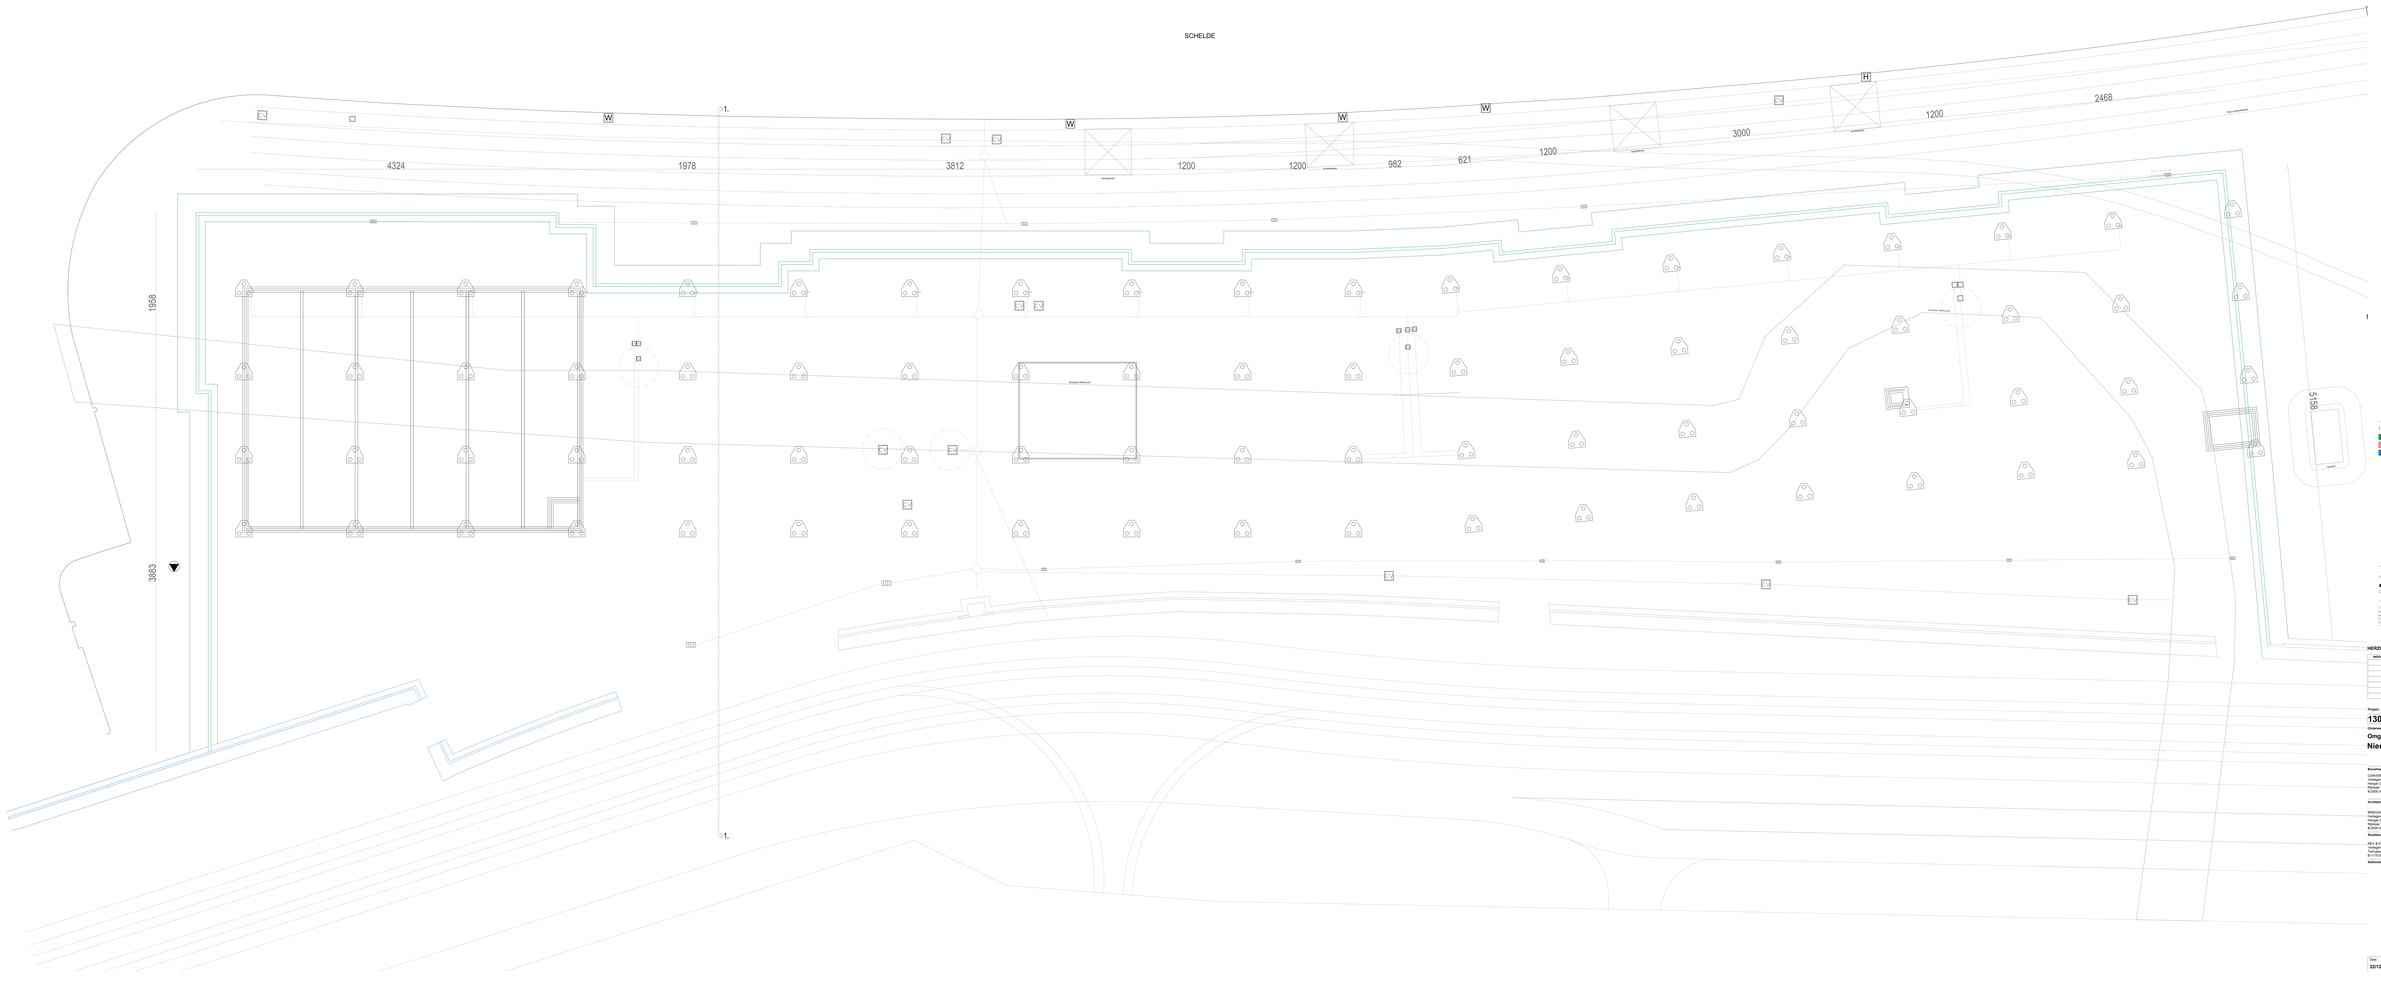


LEGENDE

- waterkeringmuur gewapend beton bouwjaar?/49-50/60
- waterkeringmuur betekend af te breken
- waterkeringmuur betekend te behouden bouwjaar ?/49-50/60

Alle afmetingen in centimeter tenzij anders vermeld

0 10m

NOTA'S

Als reden tot laden informatief en dienen ter plaatse gecontroleerd te worden alvorens aanvang der werken.
Alle rechten op deze tekening voorbehouden en de inhoud ervan mag niet worden gekopieerd, gebruikt of doorgegeven zonder voorafgaande schriftelijke toestemming van de auteurs.

HERZIENINGSINDEX:

INDEX	DATUM	WIJZIGING

Project:

13004 HANGAR 26-27 Fase: vergunningsaanvraag

Onderwerp:

Omgevingsvergunning waterkeringsmuur

Nieuwe toestand fundering

Bouwheer:
CAYUS nv
Vertegenwoordigd door Tom Pragg, Dirk Pragg en Ann Pragg
Rijnkaai 151
B-2000 Antwerpen
E dhk@vanzwaag.be

Architect:
BRIDGING ARCHITECTEN EN INGENIEURS BVBA
Vertegenwoordigd door Frederik Vanden Bleeken
Rijnkaai 151 T +32 (0)3 27 12 50
B-2000 Antwerpen F +32 (0)3 298 26 30
E info@bridging.com

Studiebureau stabiliteit:
HEY & PARTNERS - STRUCTURAL ENGINEERING
Vertegenwoordigd door Jeroen Vander Meiren
Twijfelaarsstraat 181 T +32 2 543 21 80
B-1170 BRUSSEL E info@hey.be

Aannemerbilde:

Bouwplaats:
Hangar 26-27
Rijnkaai 151
B-2000 Antwerpen

Kadaster: afdeling Antwerpen
1e AFD., sectie A nr. 2812

Date	Schaal	Getekend	Telkening	Dossier	Index
22/12/2017	1/100	MB	3011	13004	**