

[illegible]

PROVINCIE OOST-VLAANDEREN
GEMEENTE NINOVE

NIV 3035
NINOVE - RIJSTRAAT

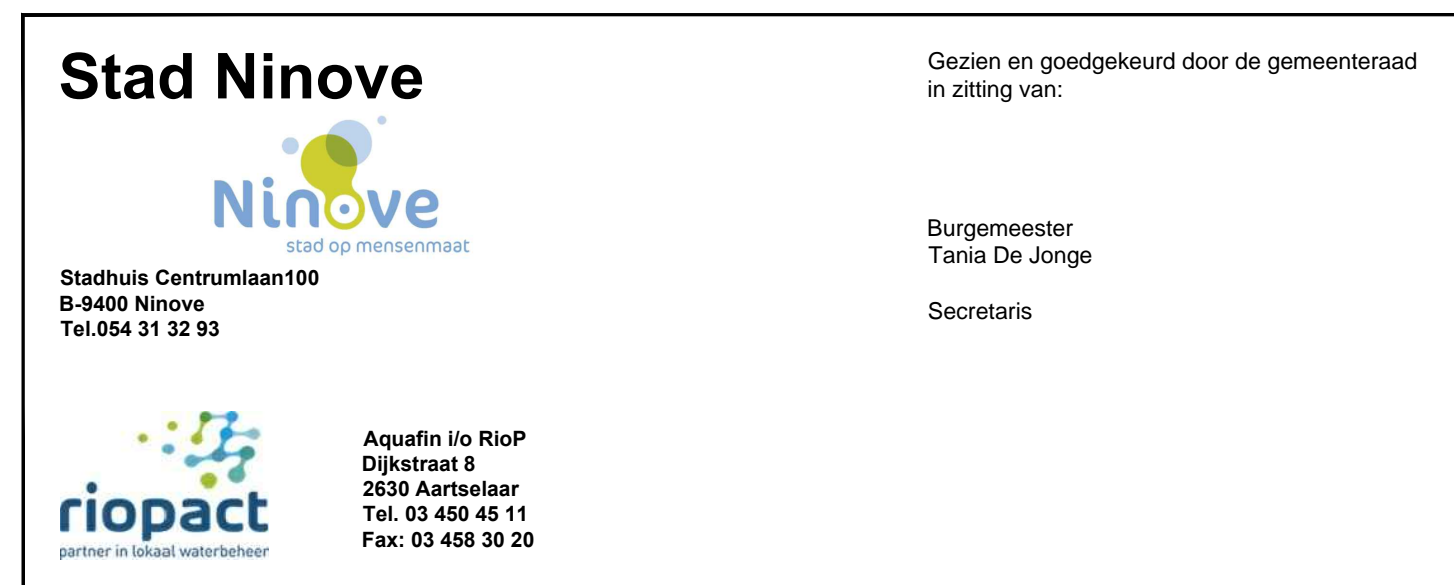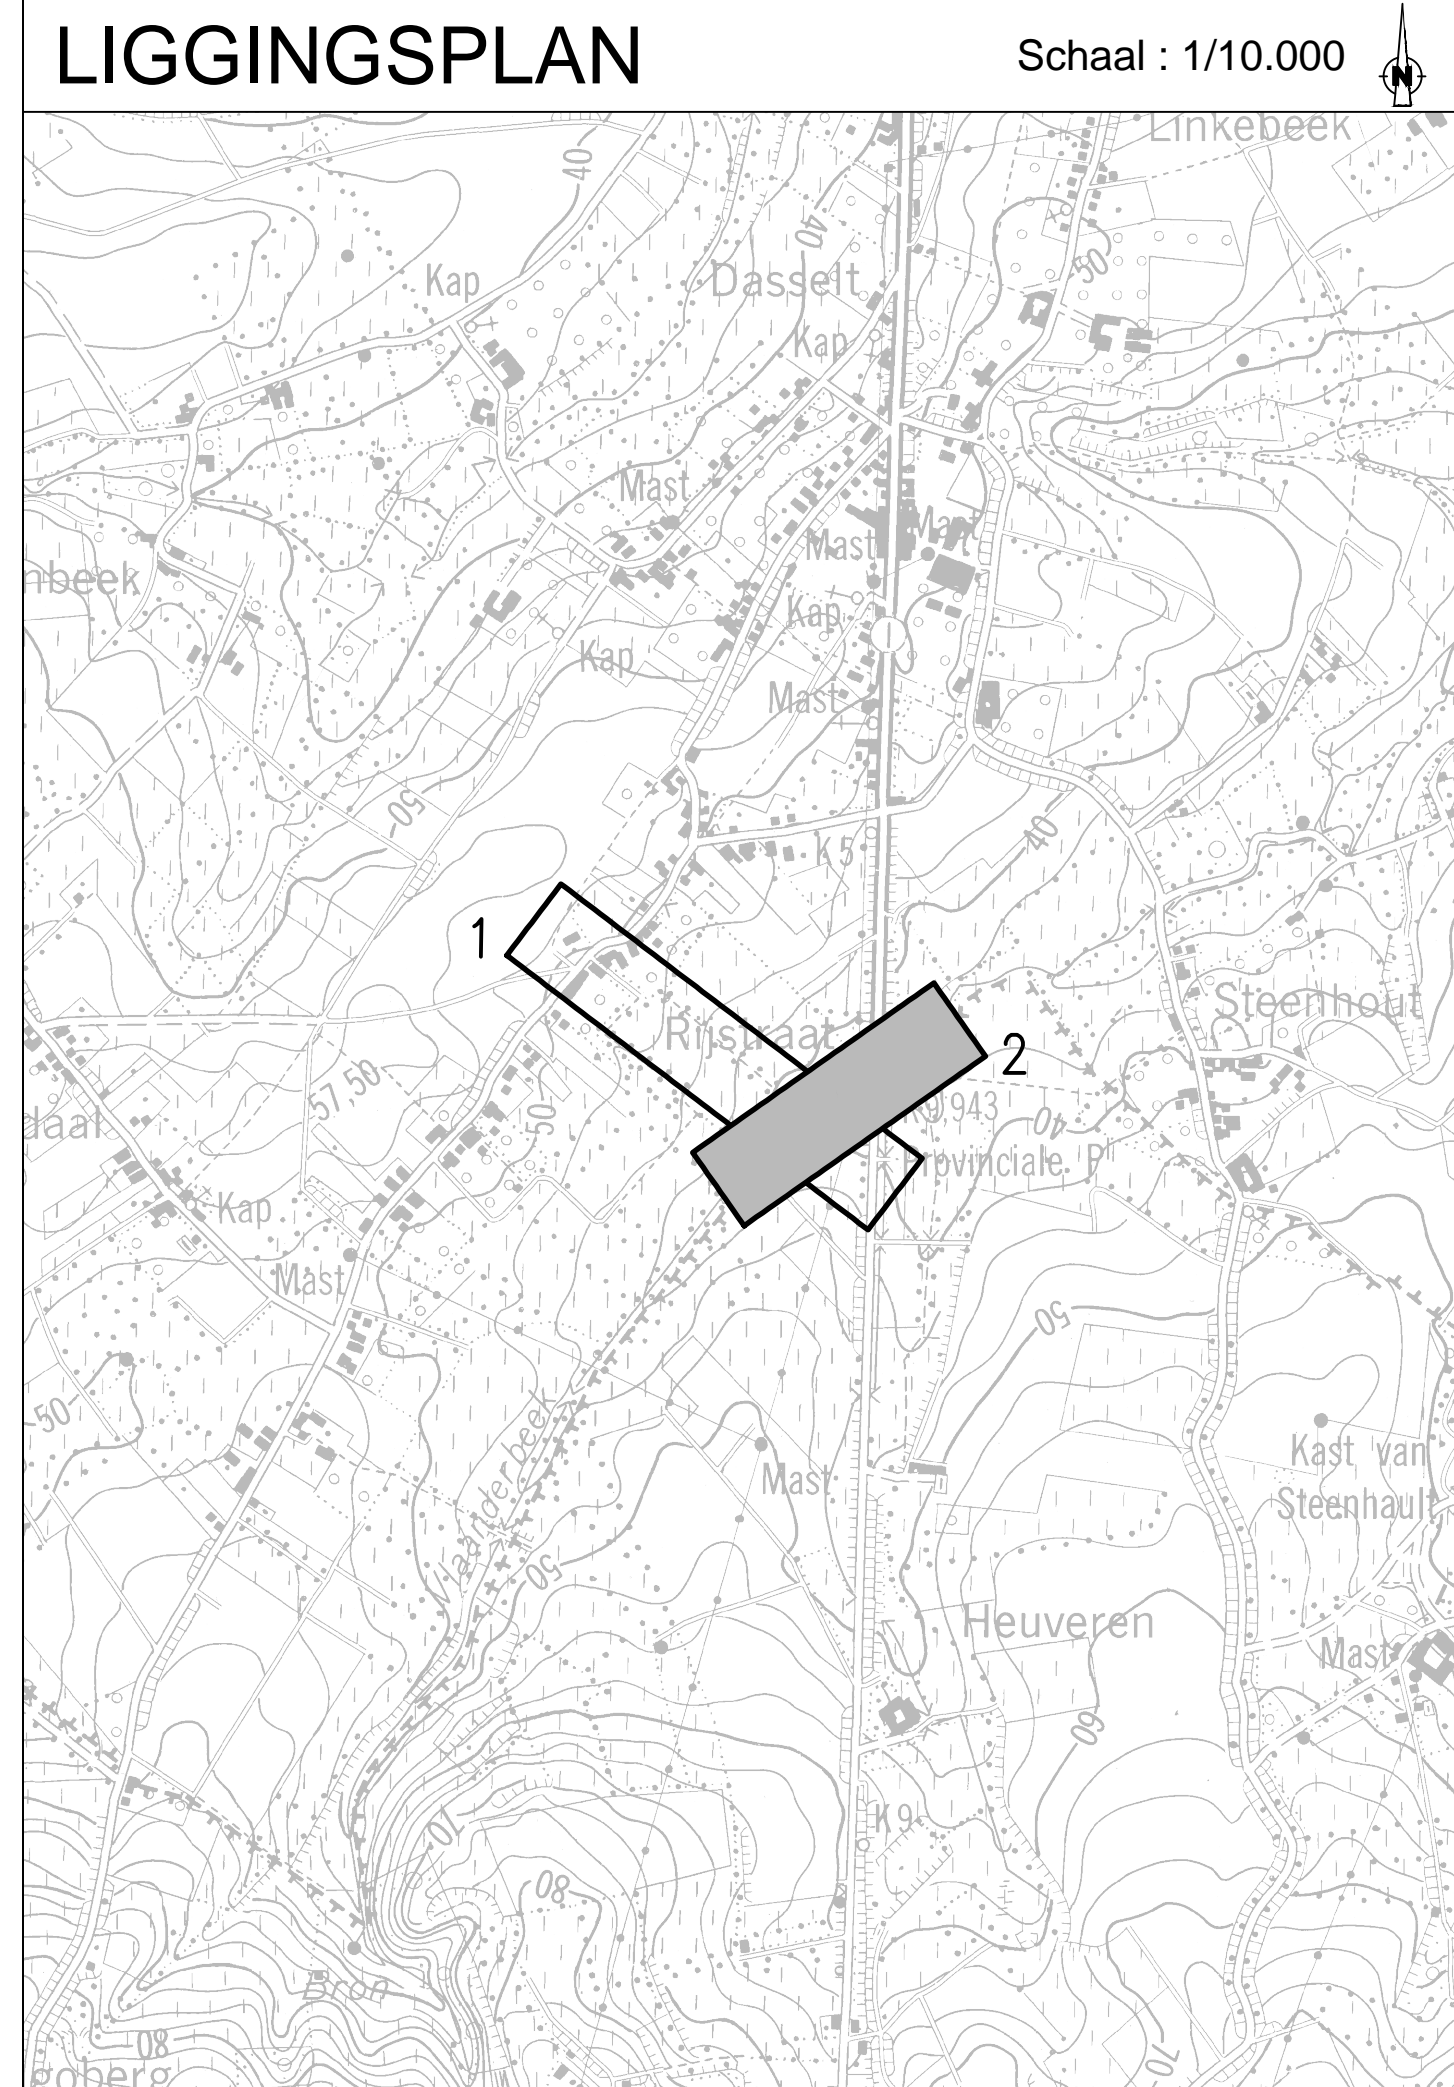

A	29/03/2017	Opmaak voorontwerp	FDV			
	DATUM	HISTORIEK	TEKENAAR	DATUM	HISTORIEK	TEKENAAR

GRONDPLAN ONTWORPEN RIOLERING
N255 Ninoofsesteenweg

FASE	SCHAAL	PLANOPP. (m ²)	PROJECTNUMMER	PLANNUMMER	UITGAVE
VOORONTWERP	1:500	0.62m ²	08870567	7.2/2	A

