



ARON bvba
Archeologisch Projectbureau

RAPPORT 548

Archeologienota Hoepertingen (Borgloon), Daalhofstraat Ontwikkeling van een verkaveling

Bijlagen

Inge Van de Staey en Petra Driesen
Januari 2018



BIJLAGEN

Bijlage 1: Periodentabel A4

Bijlage 2: Kadasterplan

Bijlage 3: Afbeeldingen- en plannenlijst

Bijlage 4: Fotografisch verslag

Bijlage 5: Opmetingsplan bestaande toestand


Bijlage 6: Verkavelingsplan: inplantingsplan en terreinsnedes

Bijlage 7: KLIP

Bijlage 8: Virtuele boring

Bijlage 9: Sleuvenplan op bestaande toestand (BT)


Bijlage 10: Sleuvenplan op ontworpen toestand (OT)

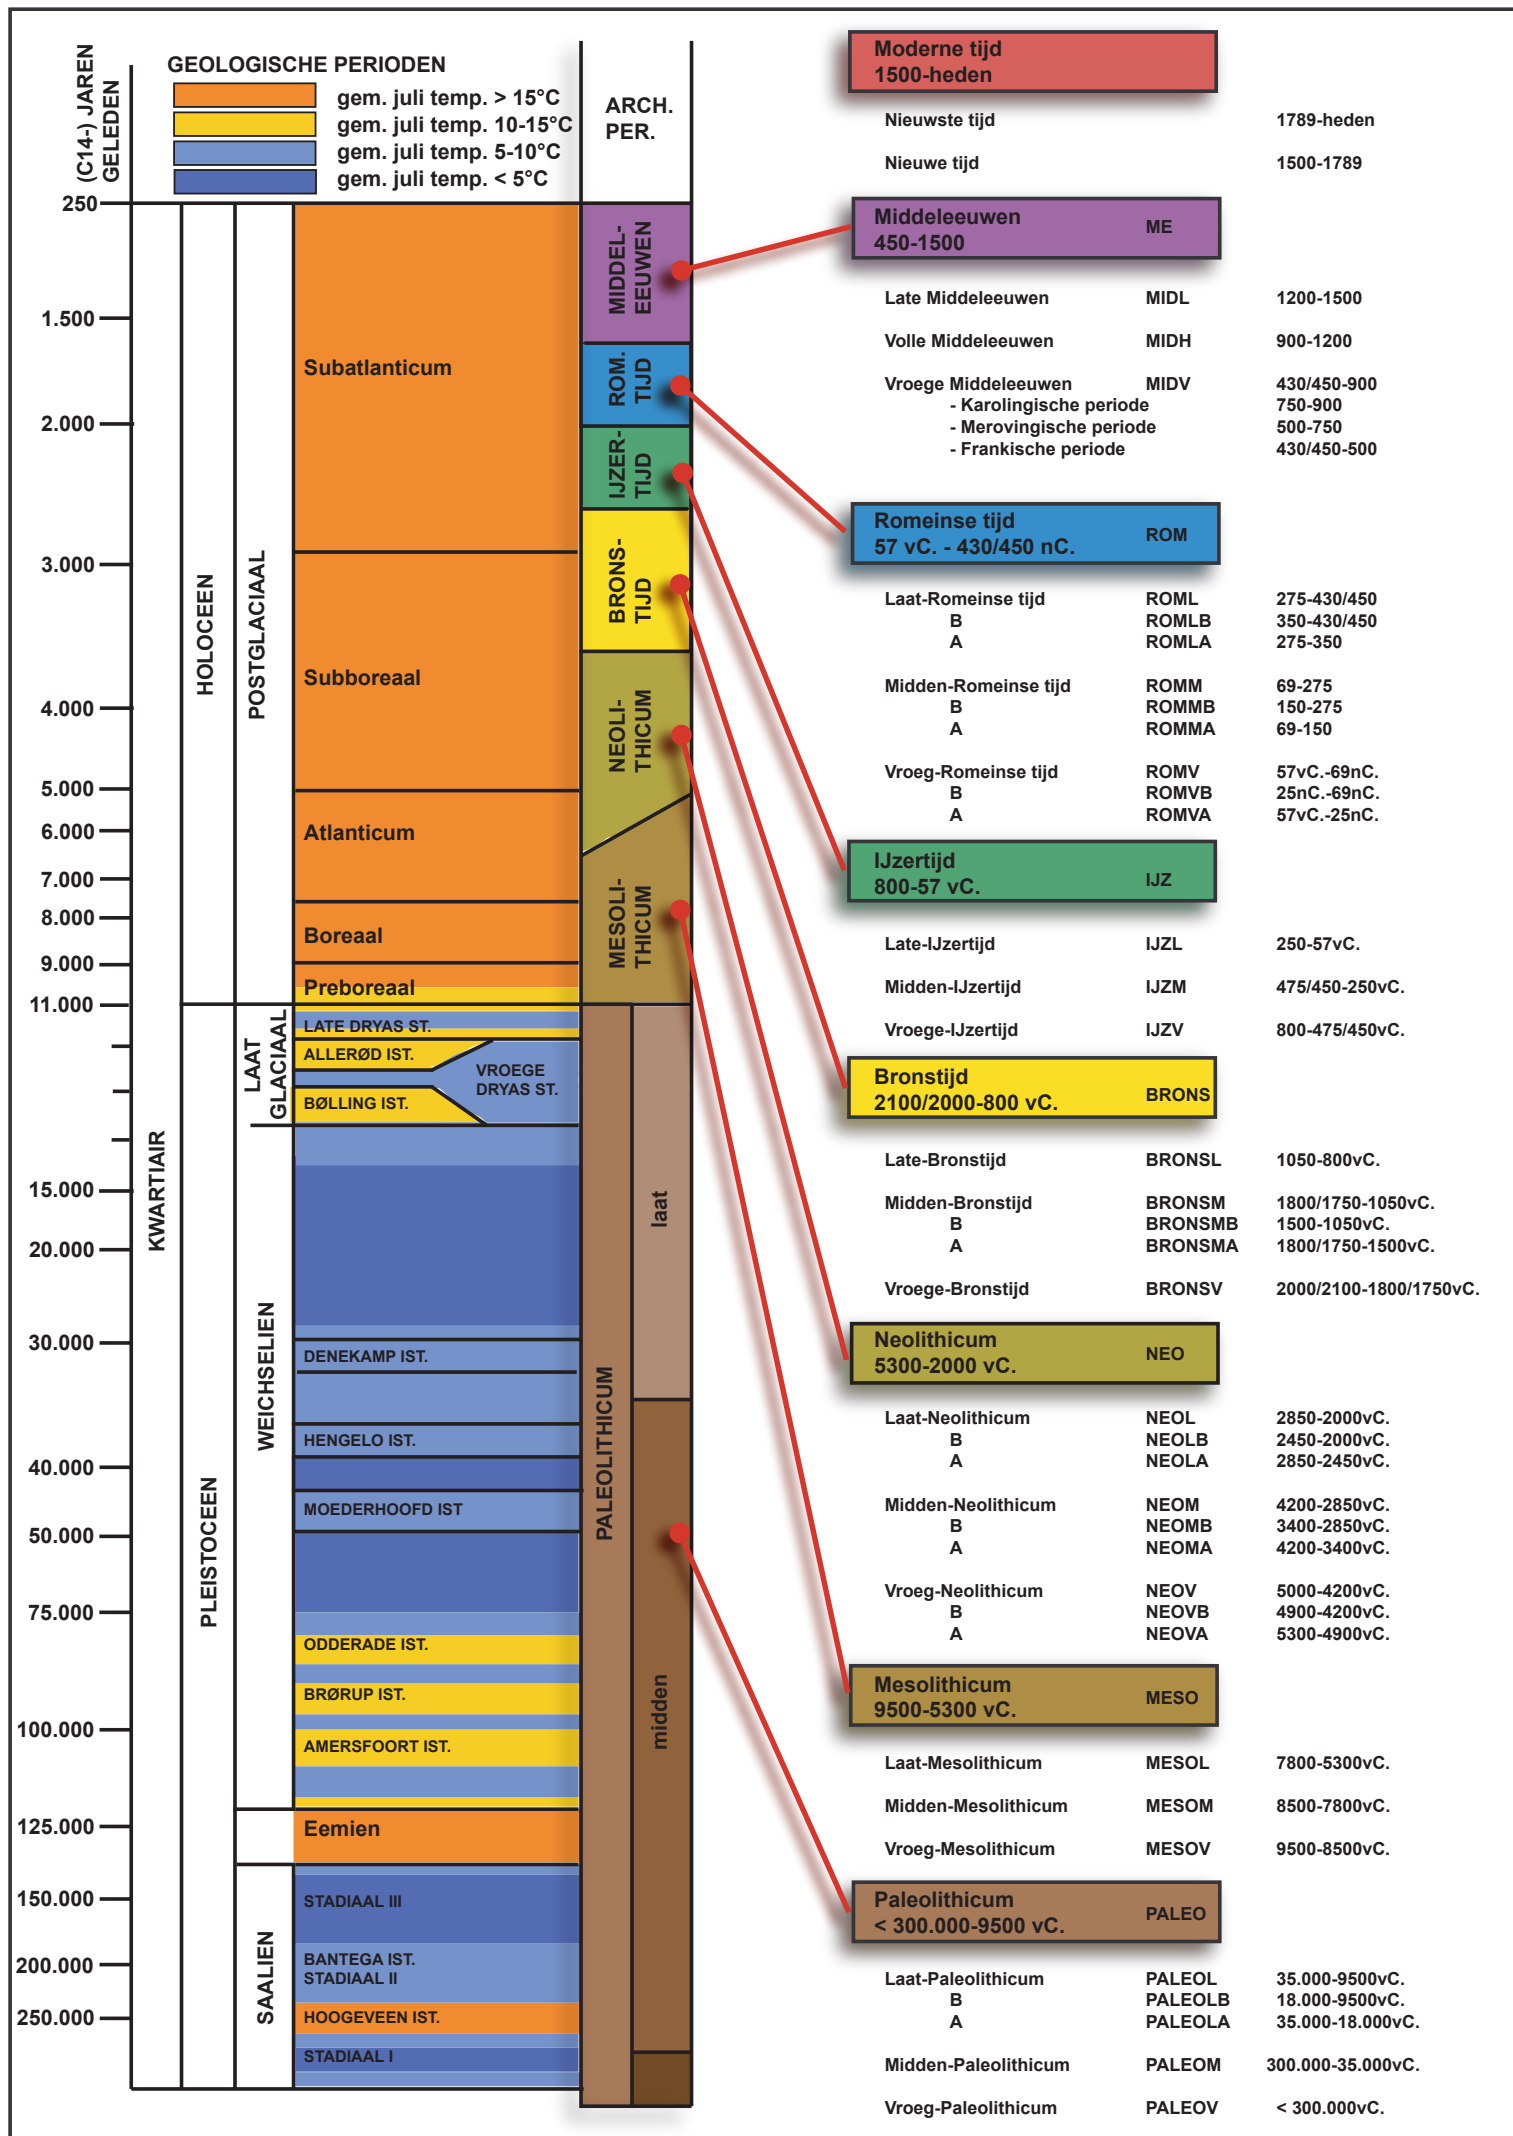

ARON bvba
Archeologisch projectbureau
Neremweg 110 - 3700 Tongeren

Site: Hoepertingen, Daalhofstraat
 Projectnr ARON: HO-18-DA
 Projectcode onderzoek: 2018A54

Bron: QGIS/Geopunt 04/01/2018
 Digitaal plan, aanmaakschaal 1:1000

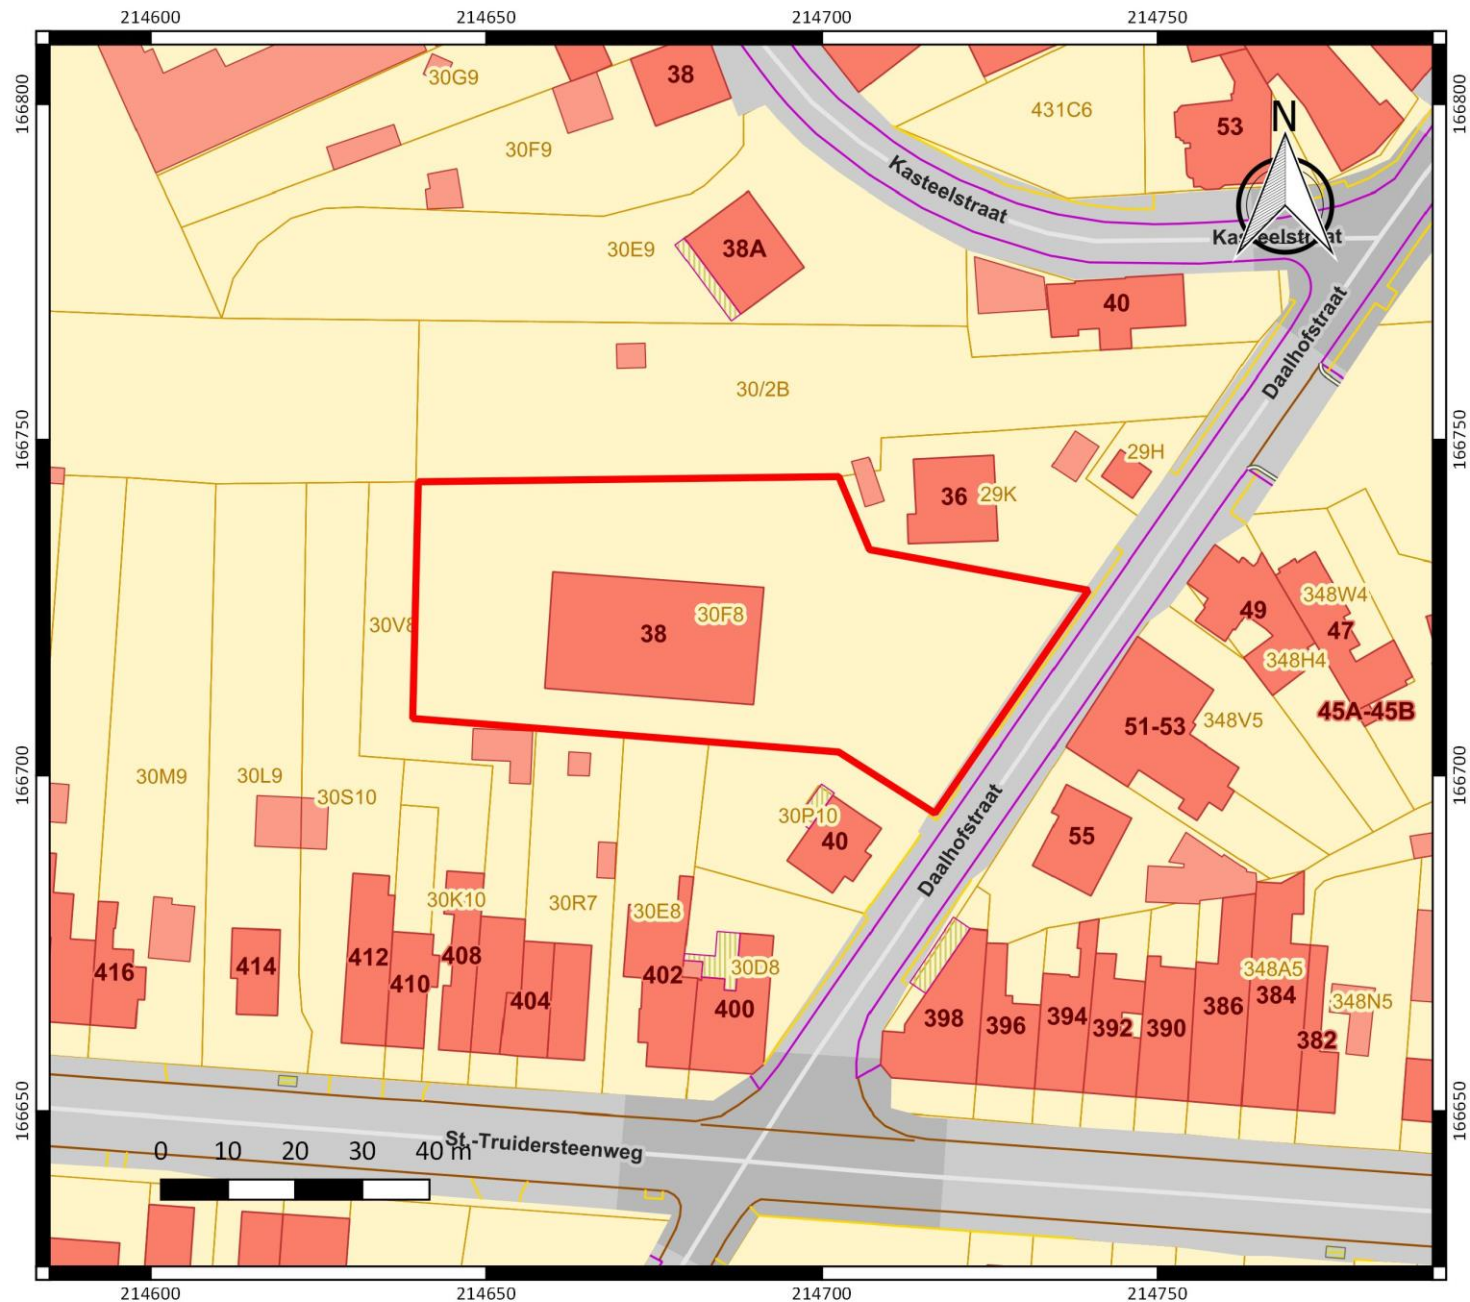

Nr	Type	Soort	Onderwerp	Aanmaak schaal	Aanmaakwijze	Aanmaak datum	Opmerking
1	Plan	Kadasterplan	Locatie onderzoeksterrein	1:1000	Digitaal (Qgis/Geopunt)	4/01/2018	zie bijlage 2
2	Kaart	Topografische kaart	Locatie onderzoeksterrein	1:7500	Digitaal (Qgis/Geopunt)	4/01/2018	/
3	Plan	Overzichtsplan	OT - inplanting	1:200	Digitaal (Urban Dots)	7/07/2017	zie bijlage 6
4	Foto	Orthofoto	Locatie onderzoeksterrein	1:2500	Digitaal (Qgis/Geopunt)	4/01/2018	/
5	Plan	Digitaal Hoogtemodel Vlaanderen II	omgeving onderzoeksterrein	1:10000	Digitaal (Qgis/Geopunt)	4/01/2018	/
6	Plan	Digitaal Hoogtemodel Vlaanderen II	detail onderzoeksterrein	1:2500	Digitaal (Qgis/Geopunt)	4/01/2018	/
7	Plan	Kadasterplan	Hoogteprofielen	1:1000	Digitaal (Qgis/Geopunt)	4/01/2018	/
8	Kaart	Tertiaire kaart	Aanduiding onderzoeksterrein	1:10000	Digitaal (Qgis/Geopunt)	4/01/2018	/
9	Kaart	Quartaargeologische kaart	Aanduiding onderzoeksterrein	1:7500	Digitaal (Qgis/Geopunt)	4/01/2018	/
10	Kaart	Bodemkaart	Aanduiding onderzoeksterrein	1:7500	Digitaal (Qgis/Geopunt)	4/01/2018	/
11	Kaart	Bodemerosiekaart	Aanduiding onderzoeksterrein	1:5000	Digitaal (Qgis/Geopunt)	4/01/2018	/
12	Kaart	Historische kaart	Villaretkaart	1:5000	Digitaal (Qgis/Geopunt)	4/01/2018	/
13	Kaart	Historische kaart	Ferraris	1:5000	Digitaal (Qgis/Geopunt)	4/01/2018	/
14	Kaart	Historische kaart	Atlas der Buurtwegen	1:2500	Digitaal (Qgis/Geopunt)	4/01/2018	/
15	Kaart	Historische kaart	Vandermaelenkaart	1:5000	Digitaal (Qgis/Geopunt)	4/01/2018	/
16	Kaart	Historische kaart	Topografische kaart 1873	1:5000	Digitaal (Qgis/Cartesius)	4/01/2018	/
17	Kaart	Historische kaart	Topografische kaart 1904	1:5000	Digitaal (Qgis/Cartesius)	4/01/2018	/
18	Kaart	Historische kaart	Topografische kaart 1939	1:5000	Digitaal (Qgis/Cartesius)	4/01/2018	/
19	Kaart	Historische kaart	Topografische kaart 1969	1:5000	Digitaal (Qgis/Cartesius)	4/01/2018	/
20	Foto	Lichtfoto	1971	1:2500	Digitaal (Qgis/Geopunt)	4/01/2018	/
21	Kaart	Historische kaart	Topografische kaart 1981	1:5000	Digitaal (Qgis/Cartesius)	4/01/2018	/
22	CAI	CAI	Archeologische vindplaatsen en gebieden waar geen archeologie meer te verwachten valt	1:10000	Digitaal (Qgis/Geo.onroerenderf goed.be)	4/01/2018	/
23	Kaart	KLIP	Aanwezige nutsleidingen	1:400	Digitaal (ARON/ACAD)	4/01/2018	zie bijlage 7
24	Afbeelding	Illustratie	voorbeeld gradiëntzone	/	Analoog (Verhoeven 2010)	/	/
25	Plan	Kadasterplan	Locatie onderzoeksterrein	1:1000	Digitaal (Qgis/Geopunt)	4/01/2018	/
26	Plan	Overzichtsplan	Sleuvenplan bestaande toestand	1:400	Digitaal (ARON/ACAD)	9/01/2018	zie bijlage 8
27	Plan	Overzichtsplan	Sleuvenplan ontworpen toestand	1:400	Digitaal (ARON/ACAD)	9/01/2018	zie bijlage 9

PLANNEN (Bijlagen)							
2	Plan	Kadasterplan	Locatie onderzoeksterrein	1:1000	Digitaal (Qgis/Geopunt)	4/01/2018	zie bijlage 2
5	Plan	Overzichtsplan	BT - snede	1:500	Digitaal (LHE bvba)	16/05/2017	zie bijlage 5
6a	Plan	Overzichtsplan	OT - inplanting	1:200	Digitaal (Urban Dots)	7/07/2017	zie bijlage 6a
6b	Plan	Overzichtsplan	OT - snede	1:100	Digitaal (Urban Dots)	7/07/2017	zie bijlage 6b
7	Kaart	KLIP	Aanwezige nutsleidingen	1.400	Digitaal (ARON/ACAD)	4/01/2018	zie bijlage 7
8	Plan	Overzichtsplan	Sleuvenplan bestaande toestand	1:400	Digitaal (ARON/ACAD)	9/01/2018	zie bijlage 8
9	Plan	Overzichtsplan	Sleuvenplan ontworpen toestand	1:400	Digitaal (ARON/ACAD)	9/01/2018	zie bijlage 9



1. Zicht vanop de Daalhofstraat



2. Zicht links van het bestaand gebouw



3. Zicht richting Daalhofstraat




4. Zicht op achterste hoek van het perceel



5. Zicht van in achterste hoek richting bestaand gebouw



6. Zicht van op rechter perceelsgrens richting Daalhofstraat en bestaand gebouw

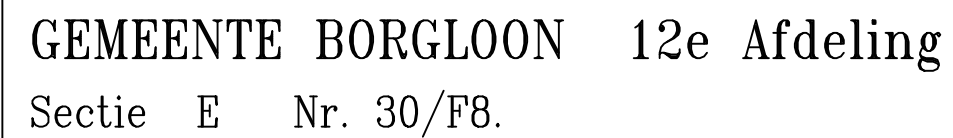

LEESWIJZER:

- | | |
|---|-------------------------|
|  | Inspectieput |
|  | Verlichtingspaal |
|  | Electriciteitskast |
|  | Merkteken electriciteit |
|  | Merkteken waterleiding |
|  | Brandkraan |
|  | Straatkolk |
|  | Kast TV |
|  | Draadafsluiting |
|  | Betonplaten |
|  | Haag |
|  | Koolwaterstofverharding |
|  | Betonklinkers |
|  | Betonverharding |
|  | Paalsteen |
|  | Loofboom |
|  | Naaldboom |
|  | Bestaand gebouw |

OS ▣ Oude paalsteen
NP ▣ Nieuwe Paalsteen
NGP • Niet gematerialiseerd punt
HH • Hoek Huis

Coordinatentabel

NR	X	Y
1	214739.698	166727.571
2	214707.055	166733.629
3	214702.486	166744.508
4	214639.850	166743.730
5	214639.013	166708.466
6	214702.467	166703.476
7	214716.811	166694.352
8	214708.827	166692.112
9	214691.222	166727.933
10	214736.287	166704.245
11	214746.954	166720.694
12	214624.002	166743.533

SCHAAL : 1/500
Bree : 16-05-2017


Getekend : CM
Dossier : 17160/17

De gezworen Landmeter-expert
beëdigd door de Rechtbank van eerste aanleg
te Hasselt 27/02/1979.
Ingeschreven op het Tableau van de
Federale Raden van de Landmeters-Experten LAN 040215.

E. Essers

LHE bvba
Landmeters
Houben & Essers
Gerdingerpoot 6
3960 Bree
Tel. 089/46.42.42
Fax. 089/47.30.30
edmond.essers@lhe.be

Ik waarborg enkel door mij ondertekende plannen

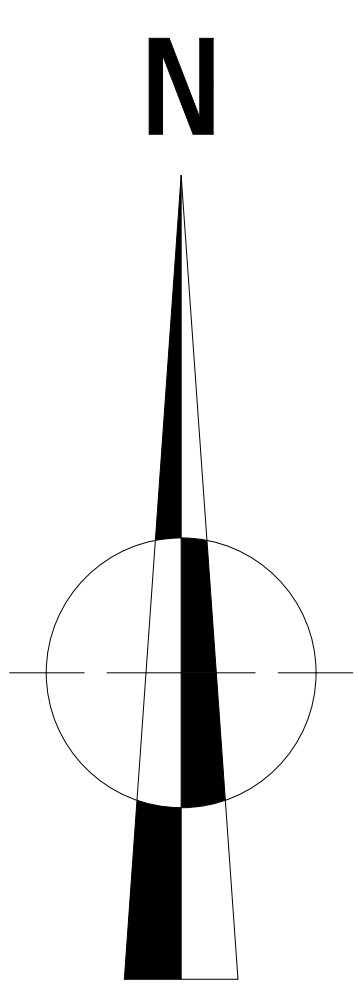

GEMEENTE BORGLOON 12e Afdeling
Sectie E Nr. 30/F8.

AFPALINGSPLAN




- OS Oude paalsteen
- NP Nieuwe Paalsteen
- NGP Niet gematerialiseerd punt
- HH Hoek Huis

Coördinantentabel			
NR	X	Y	
1	214739.698	166727.571	NP
2	214707.055	166733.629	OS
3	214702.486	166744.508	NP
4	214639.850	166743.730	NP
5	214639.013	166708.466	NP
6	214702.467	166703.476	NP
7	214716.811	166694.352	NP
8	214708.827	166692.112	HH
9	214691.222	166727.933	HH
10	214736.287	166704.245	HH
11	214746.954	166720.694	HH
12	214624.002	166743.533	OS


- LEESWIJZER:
- IP Inspectieput
 - VP Verlichtingspaal
 - E Electriciteitskast
 - W Merkteken electriciteit
 - H Merkteken waterleiding
 - SK Brandkraan
 - TV Straatkolk
 - Draadafsluiting
 - Betonplaten
 - Haag
 - Koolwaterstofverharding
 - Betonklinkers
 - Betonverharding
 - Paalsteen
 - Loofboom
 - Naaldboom
 - Bestaand gebouw


GRENS	AARD VAN DE GRENS	VERANTWOORDING VAN AFBAKENING
1-2-3	draadafsluiting van en op nr.30/F8	conform opmetingsplan landmeter dd.05-06-1981
3-4	grens niet zichtbaar	conform opmetingsplan landmeter Jo Boonen dd.14-12-1999
12-4	grens niet zichtbaar	conform opmetingsplan landmeter L. Schabergs dd.20-01-2009
4-5-OS	draadafsluiting van en op nr.30/F8	+ schets 1937/15
5-6-7-1	draadafsluiting van en op nr.30/F8	cfr. schets 1937/15
		cfr. schets 1984/506

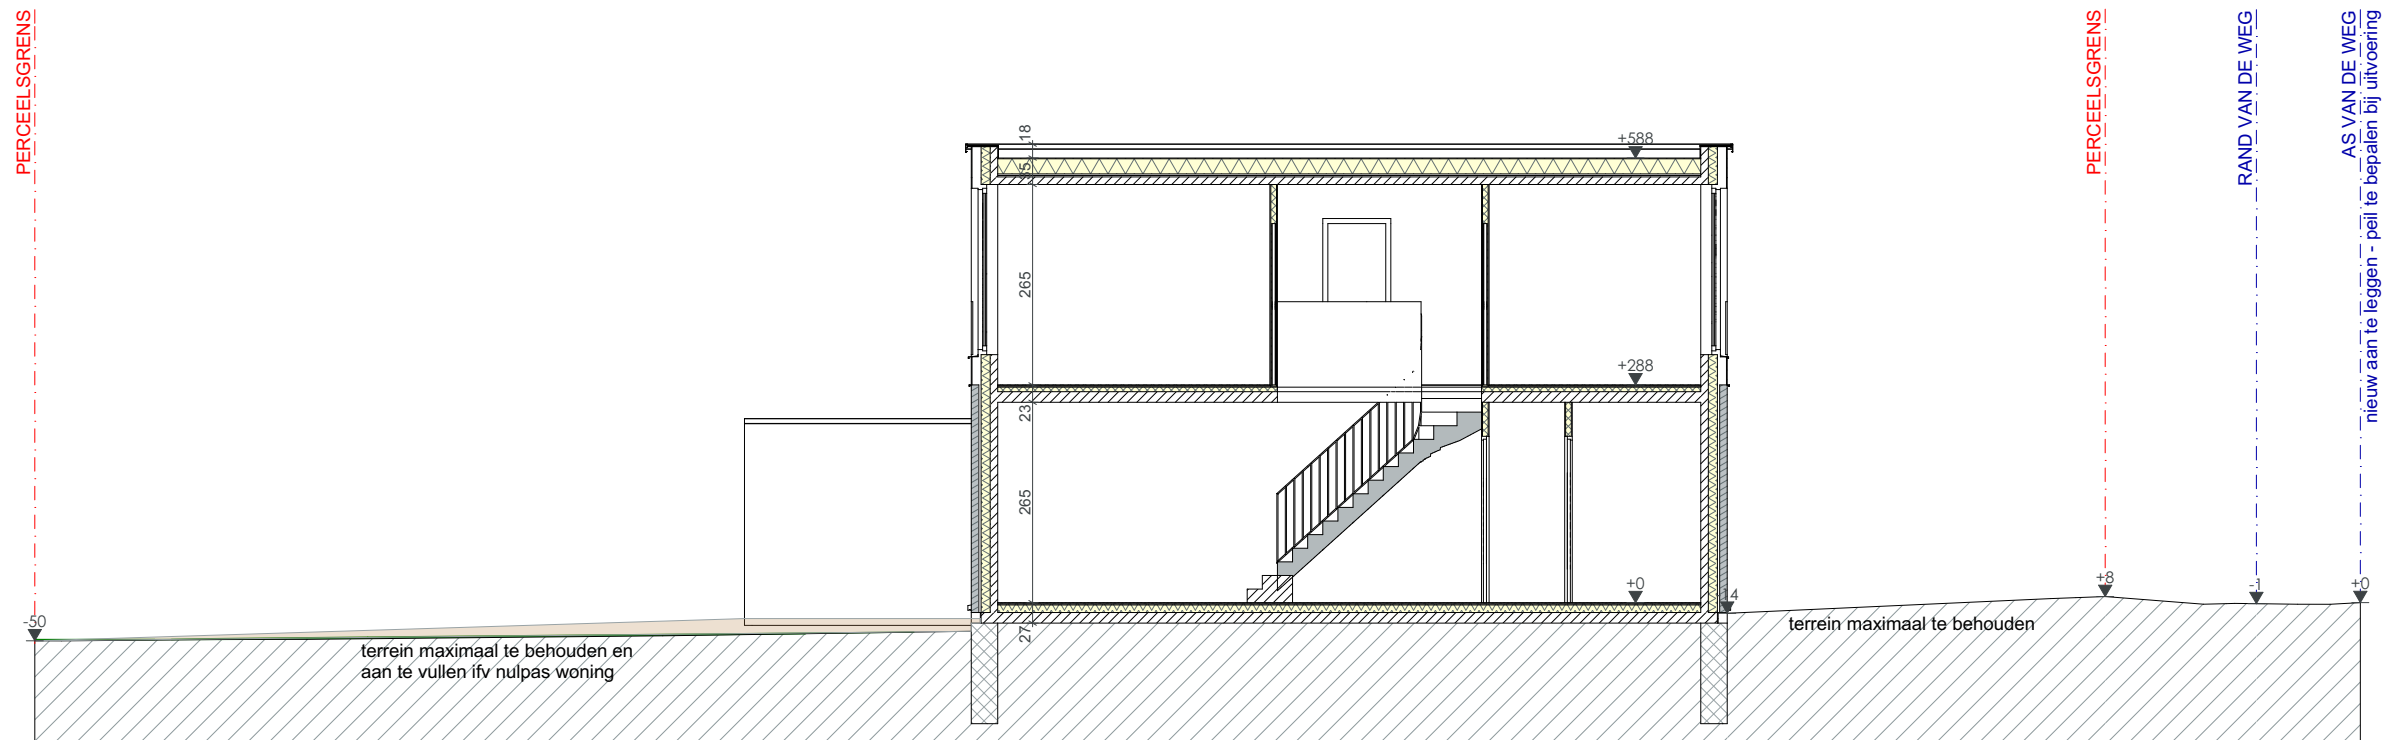



Locatie: **XY** (Lambert72) = 214714 166722 / **GPS** (Lat/Long) = 50,8073 5,2869 / **Z** (DHMV2) = 65,5 mTAW


Dichtstbijzijnde adres: Daalhofstraat 36, 3840 Borgloon

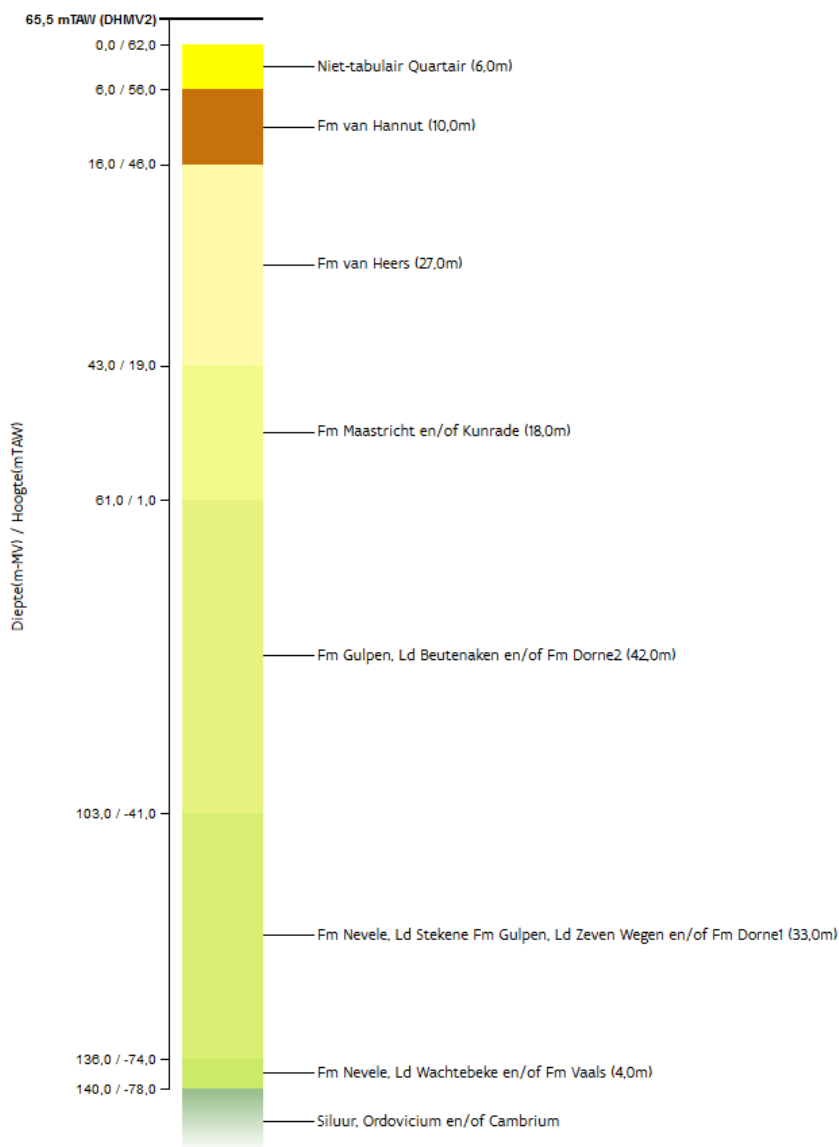

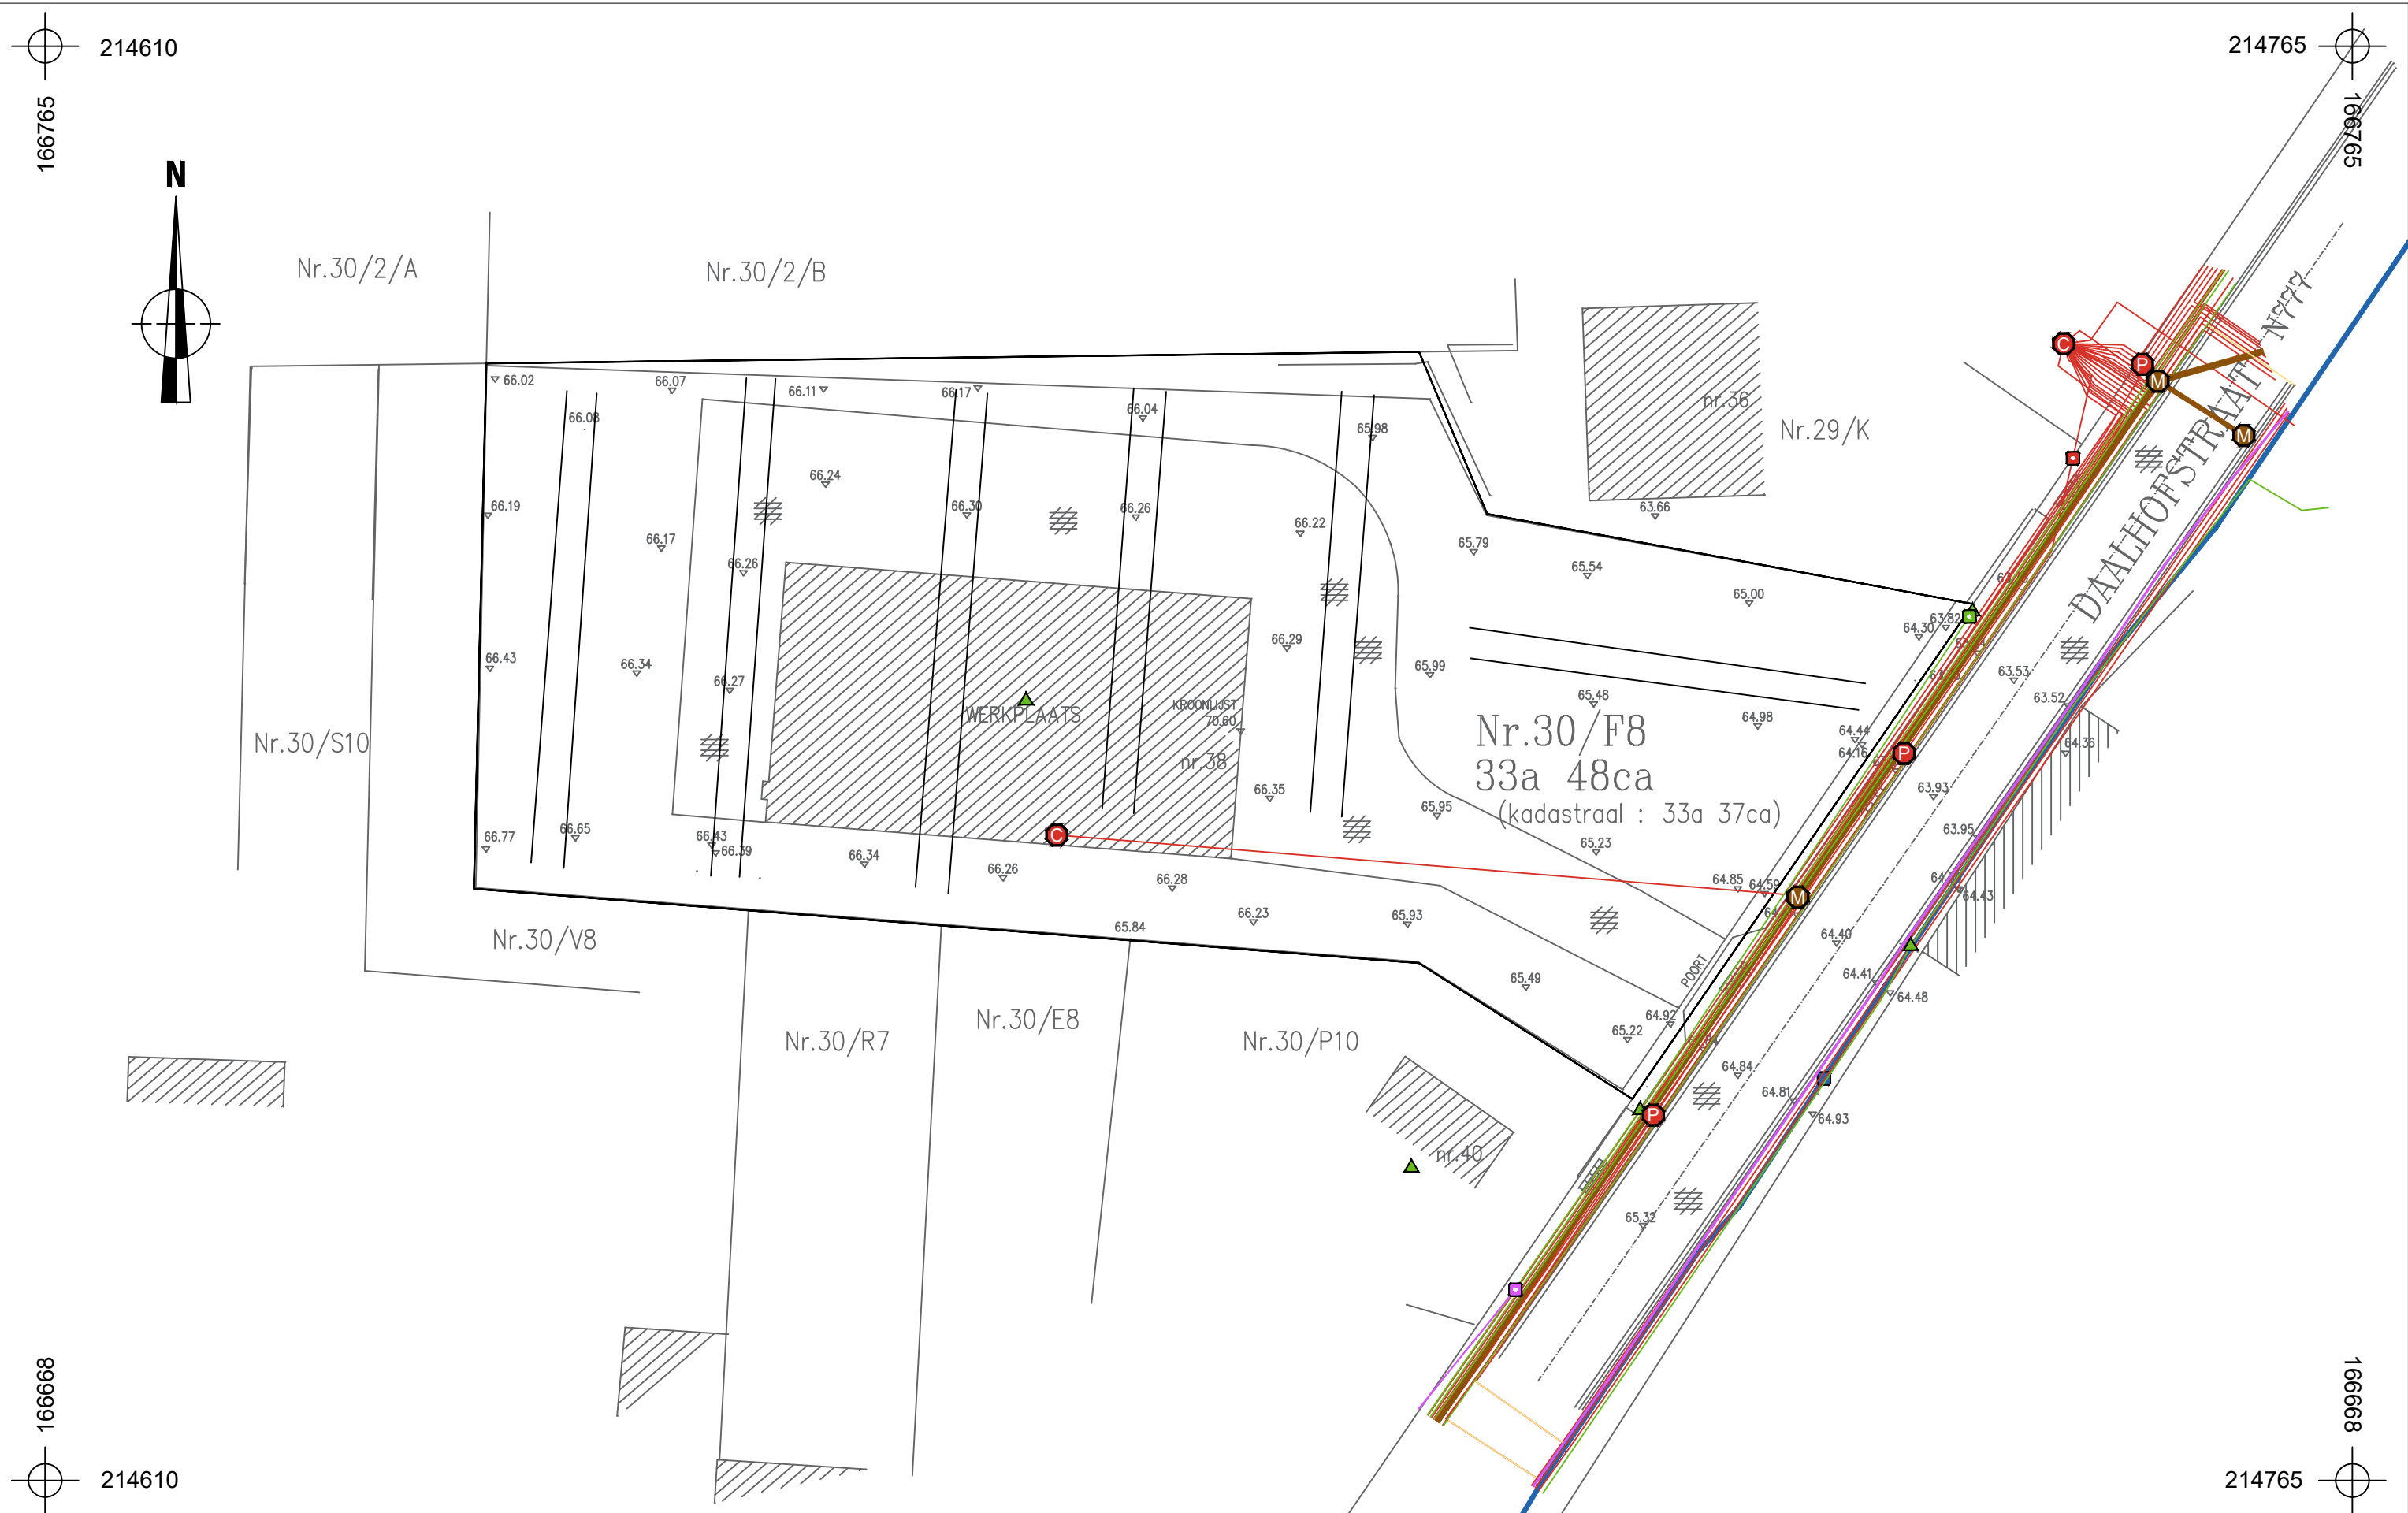

 	2018A54 HO-18-DA		Onderwerp	Datum	Legende					
	Hoepertingen- Daalhofstraat		Inplantingsplan proefsleuven op BT	Januari 2018	 Projectgebied	 InfraSite Sewer	 Watergroep Water			
			Schaal 1 : 400		 20 m		 InfraSite Electricity	 InfraSite Telecommunications	 Proefsleuven	
 InfraSite OilGasChemicals	 Proximus Telecommunications									

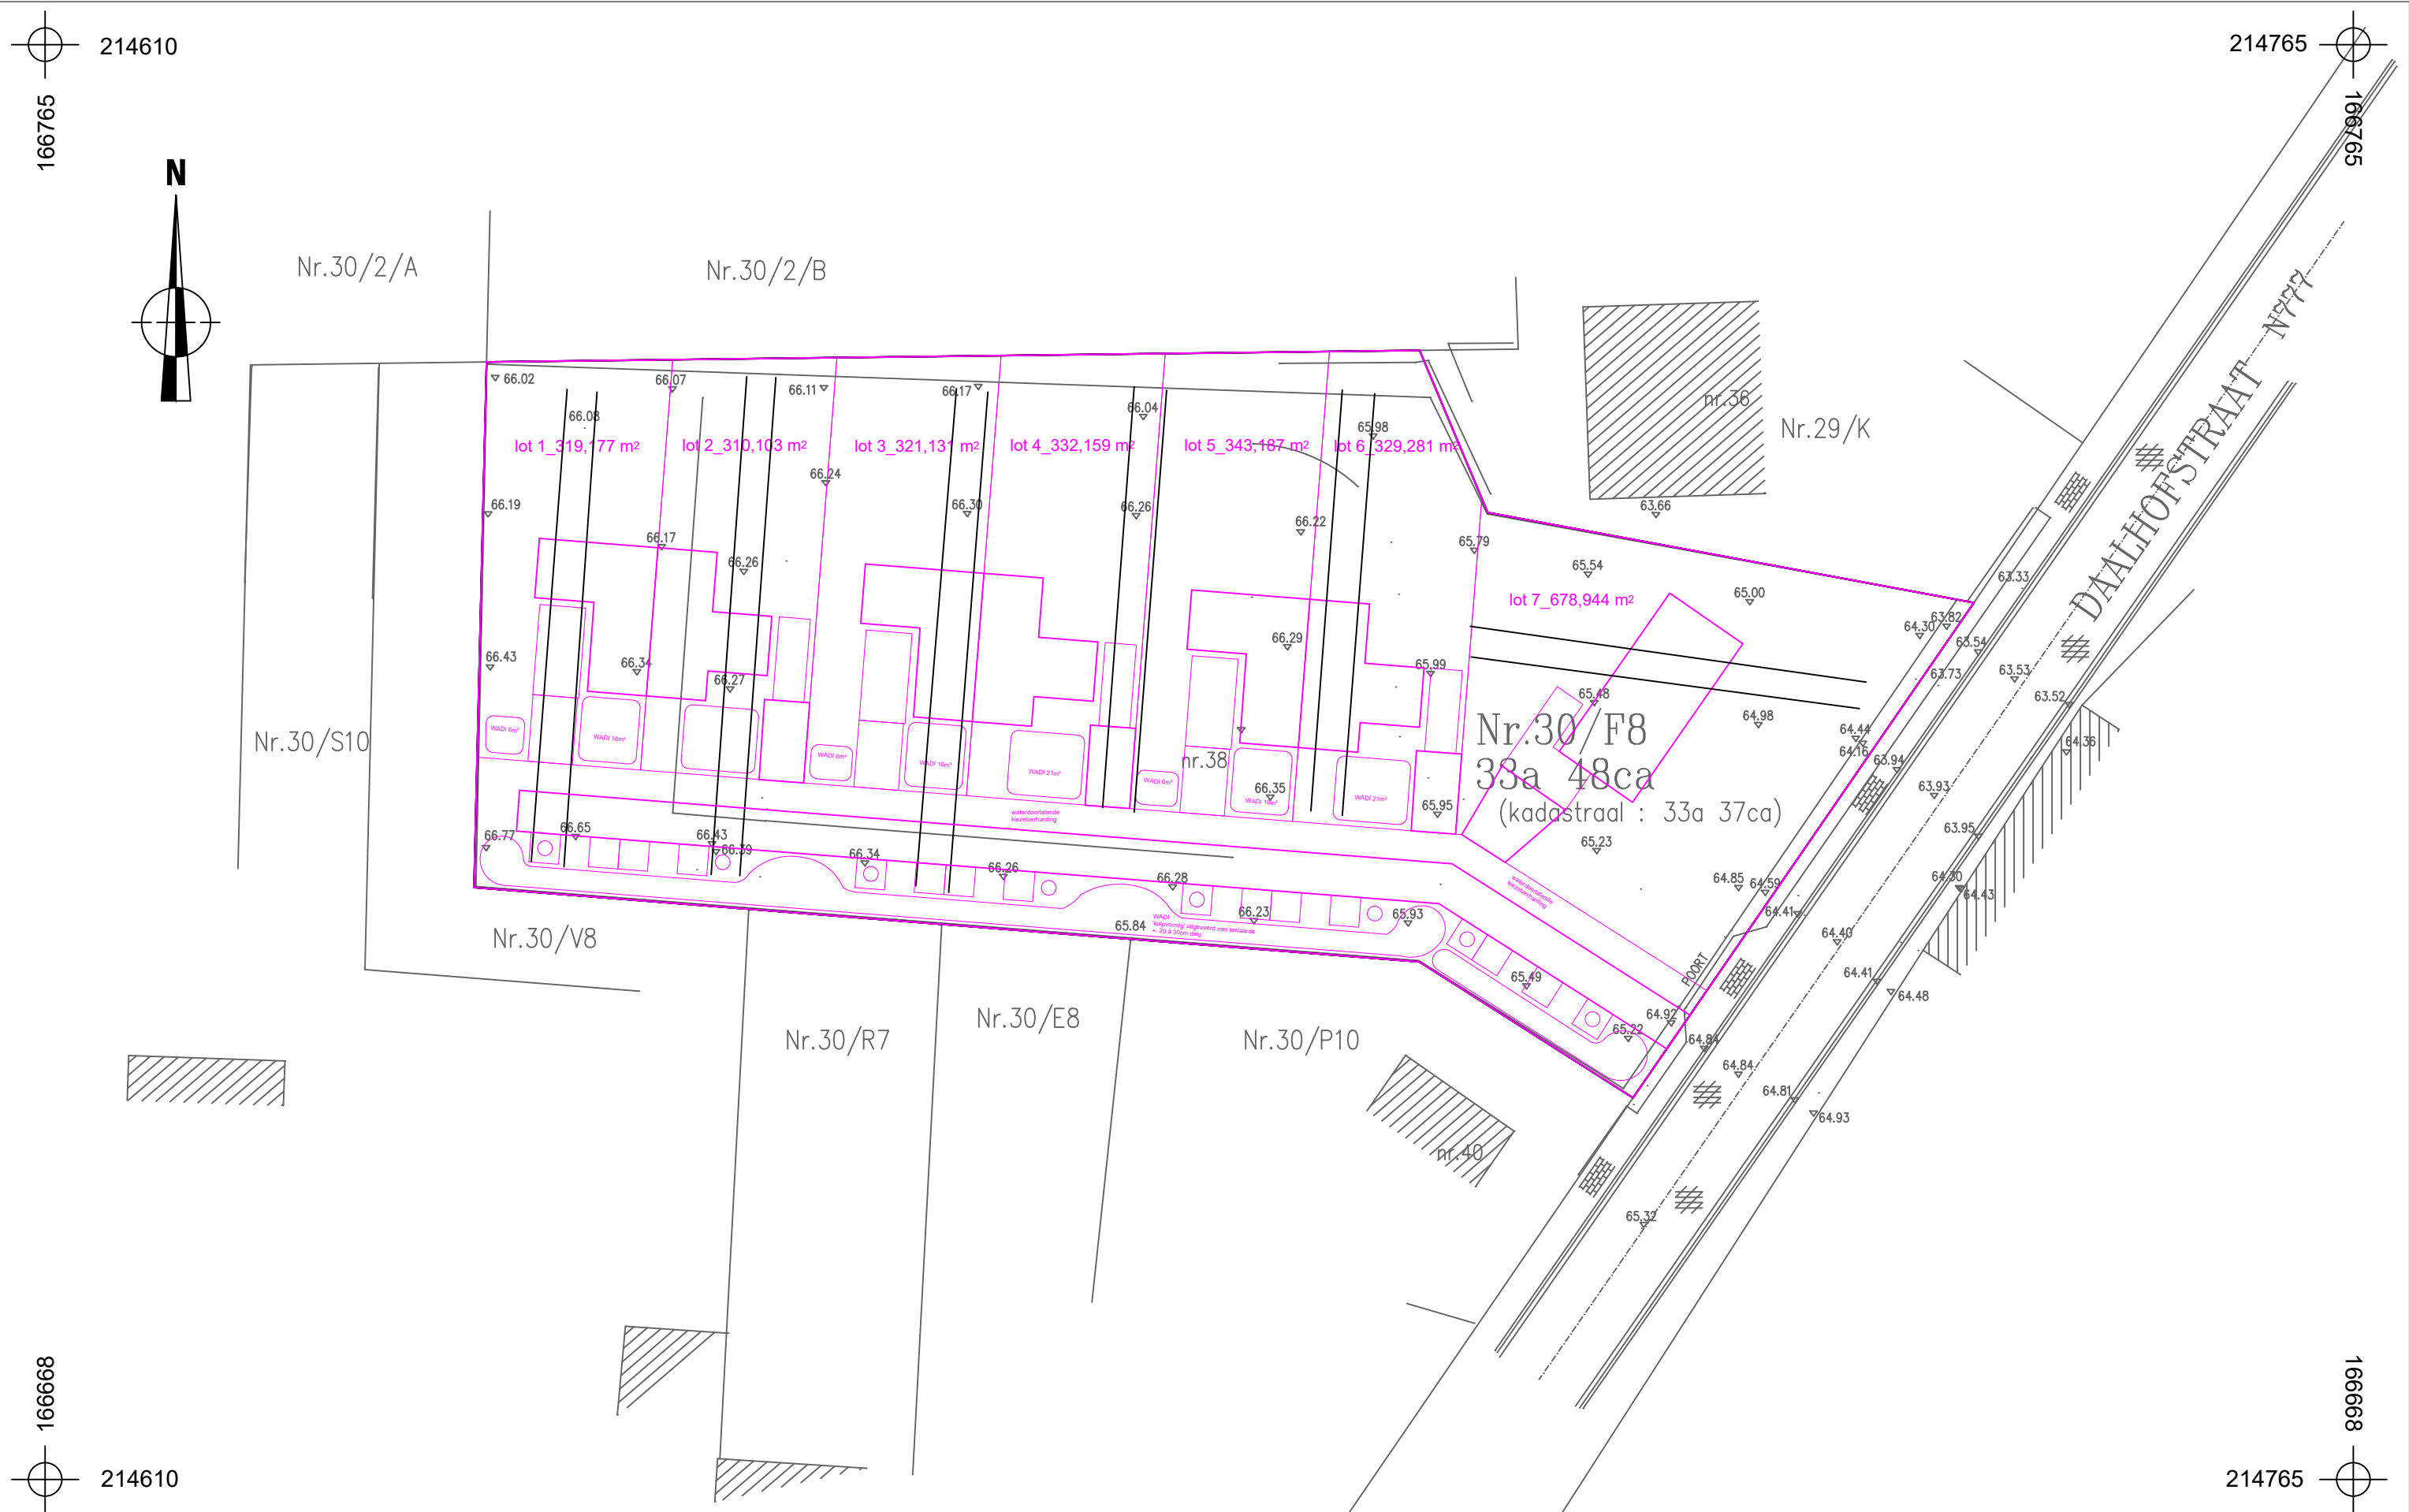

 	2018A54 HO-18-DA		Onderwerp	Datum	Legende			
	Hoepertingen- Daalhofstraat		Inplantingsplan proefsleuven op OT	Januari 2018		Projectgebied		
			Schaal 1 : 400					Ontwerp
	Proefsleuven							

