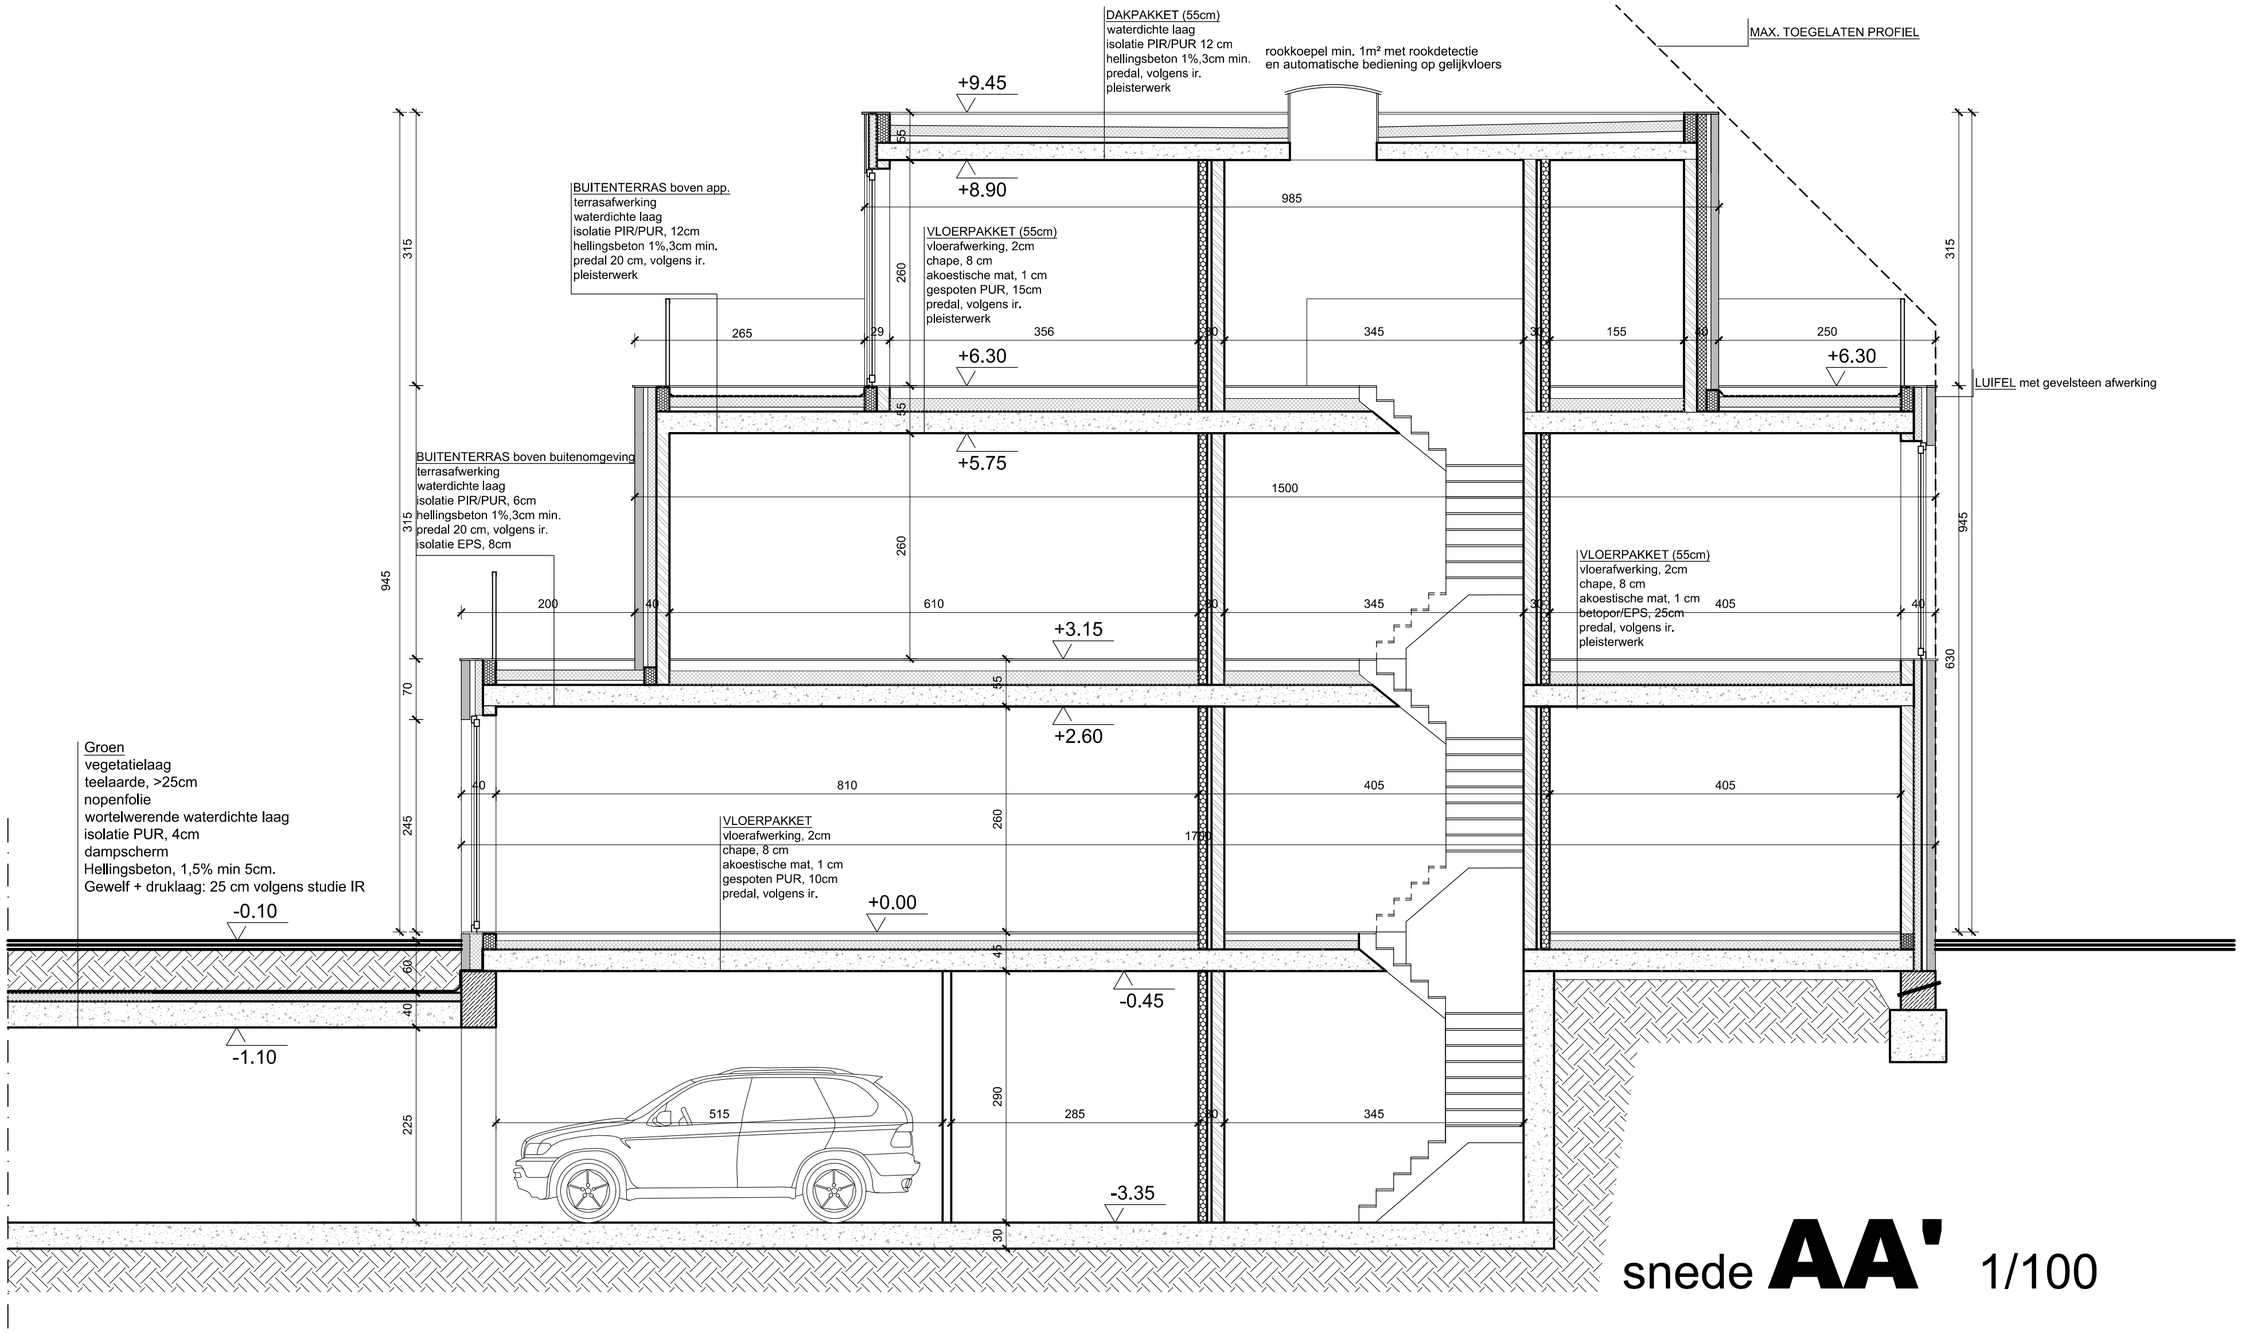

snede **AA'** 1/100

000 100 200 300 400 500cm

wielfaertarchitecten

BOUWPLAATS Rijksweg 299-307, 8710 Wielsbeke
BOUWHEER Mabbe bvba

22/12/2017
A2 1/50

BA_17.172.residentieA_S_N_AA

©wielfaertarchitecten Nokerseweg 9, B-8790 Waregem | T +32 (0) 56 60 36 86 |info@wielfaertarchitecten.be