




TDP thv aansluitingen opwaarts
Schaal: 1/100

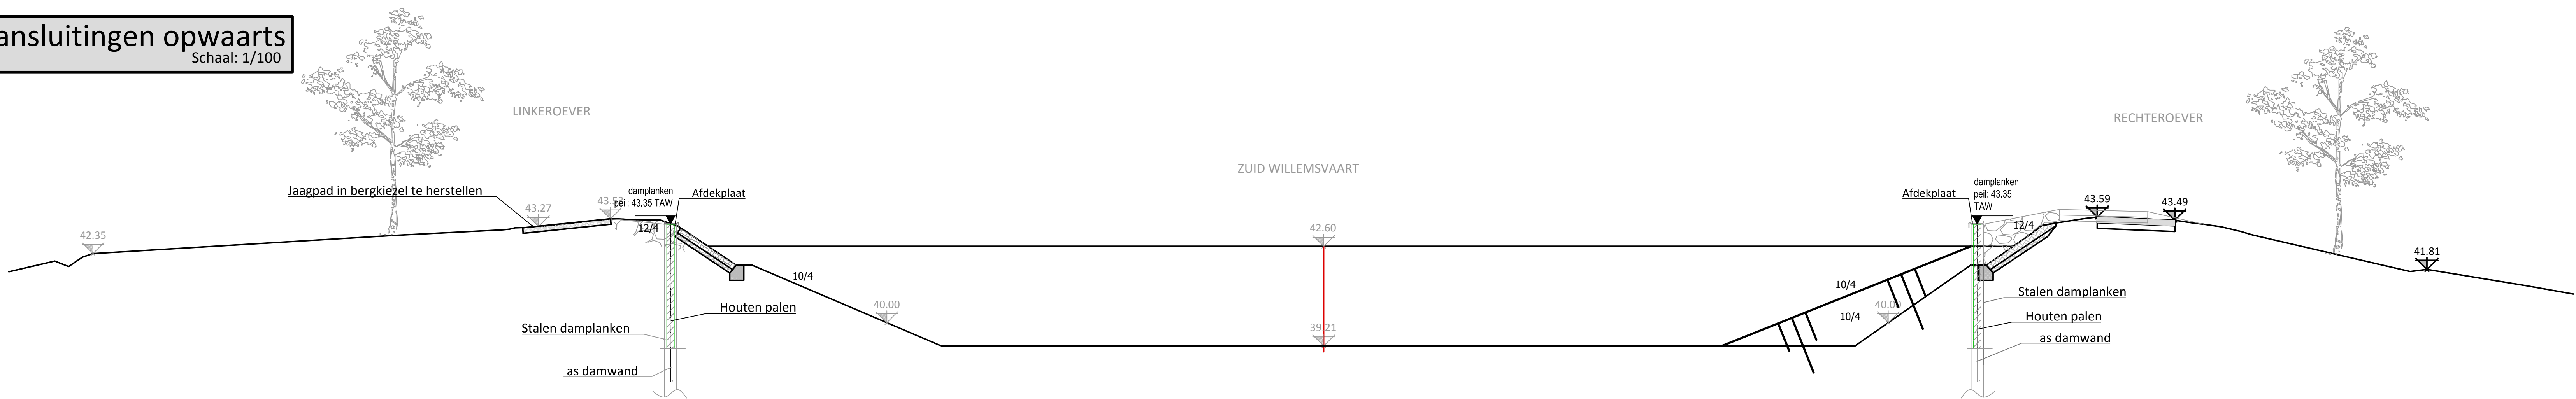


TDP thv de grondduikers
Schaal: 1/100

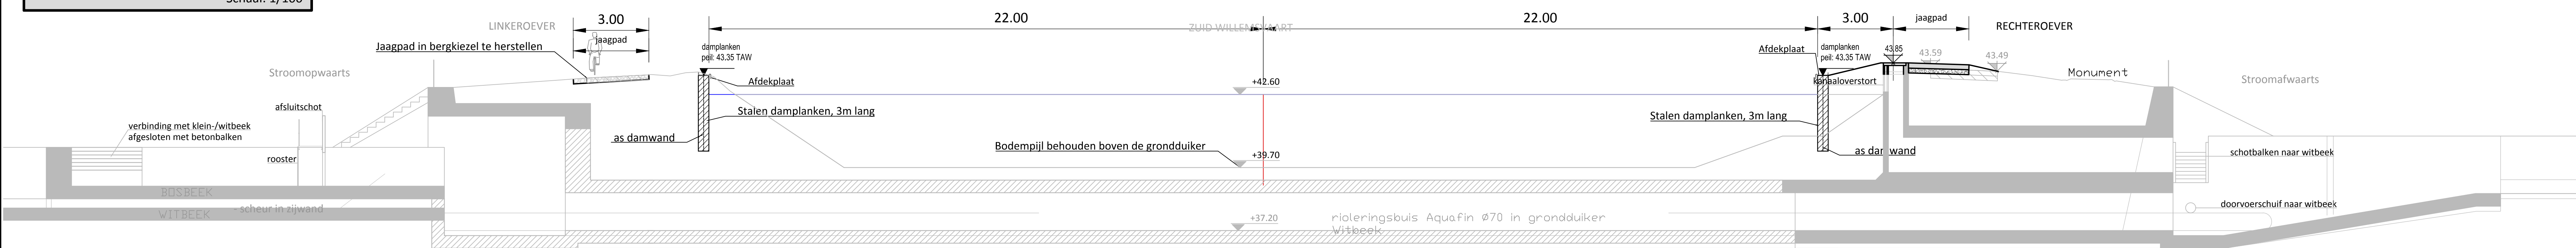


TDP1
Schaal: 1/100

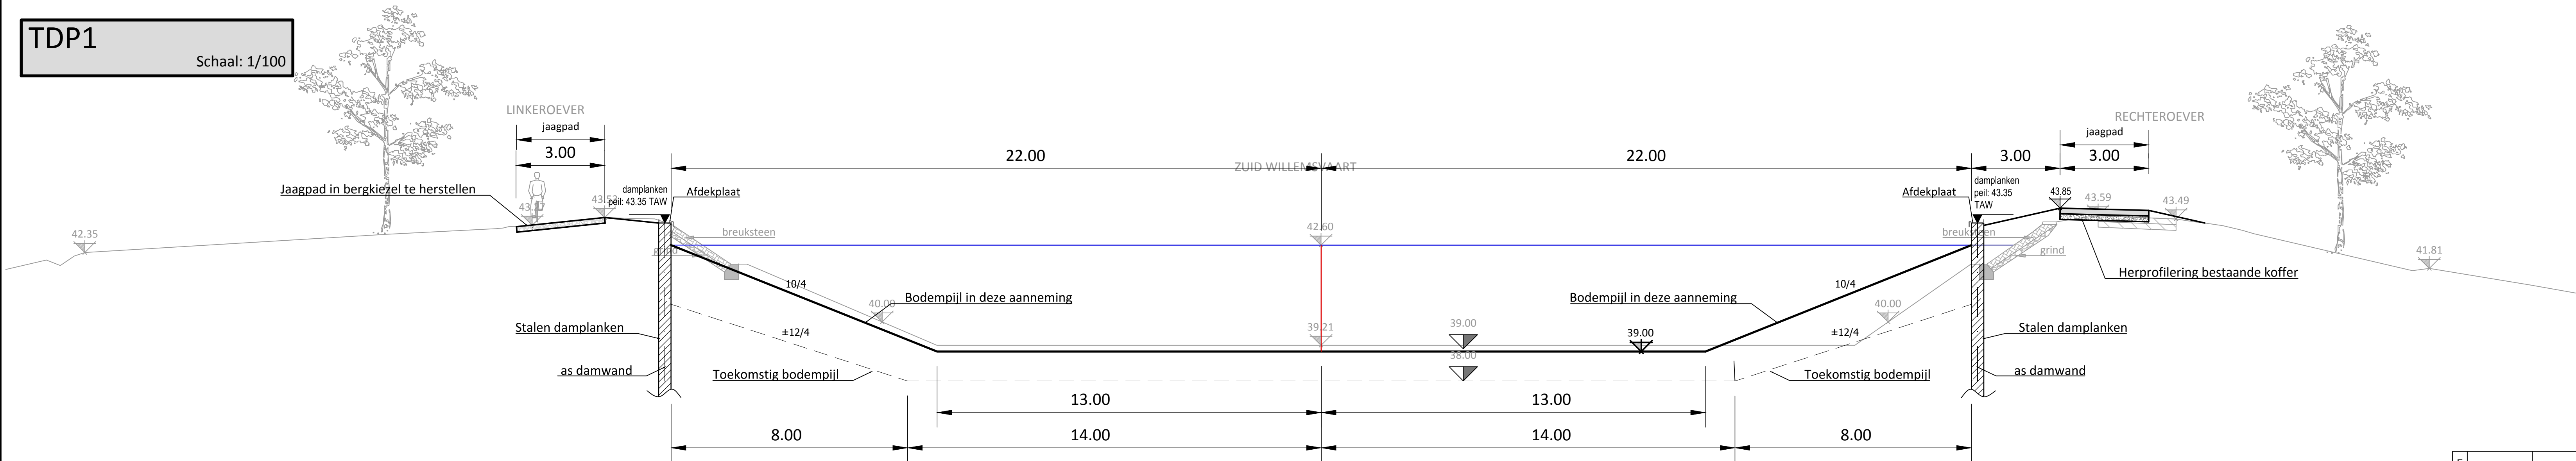


TDP2
Schaal: 1/100

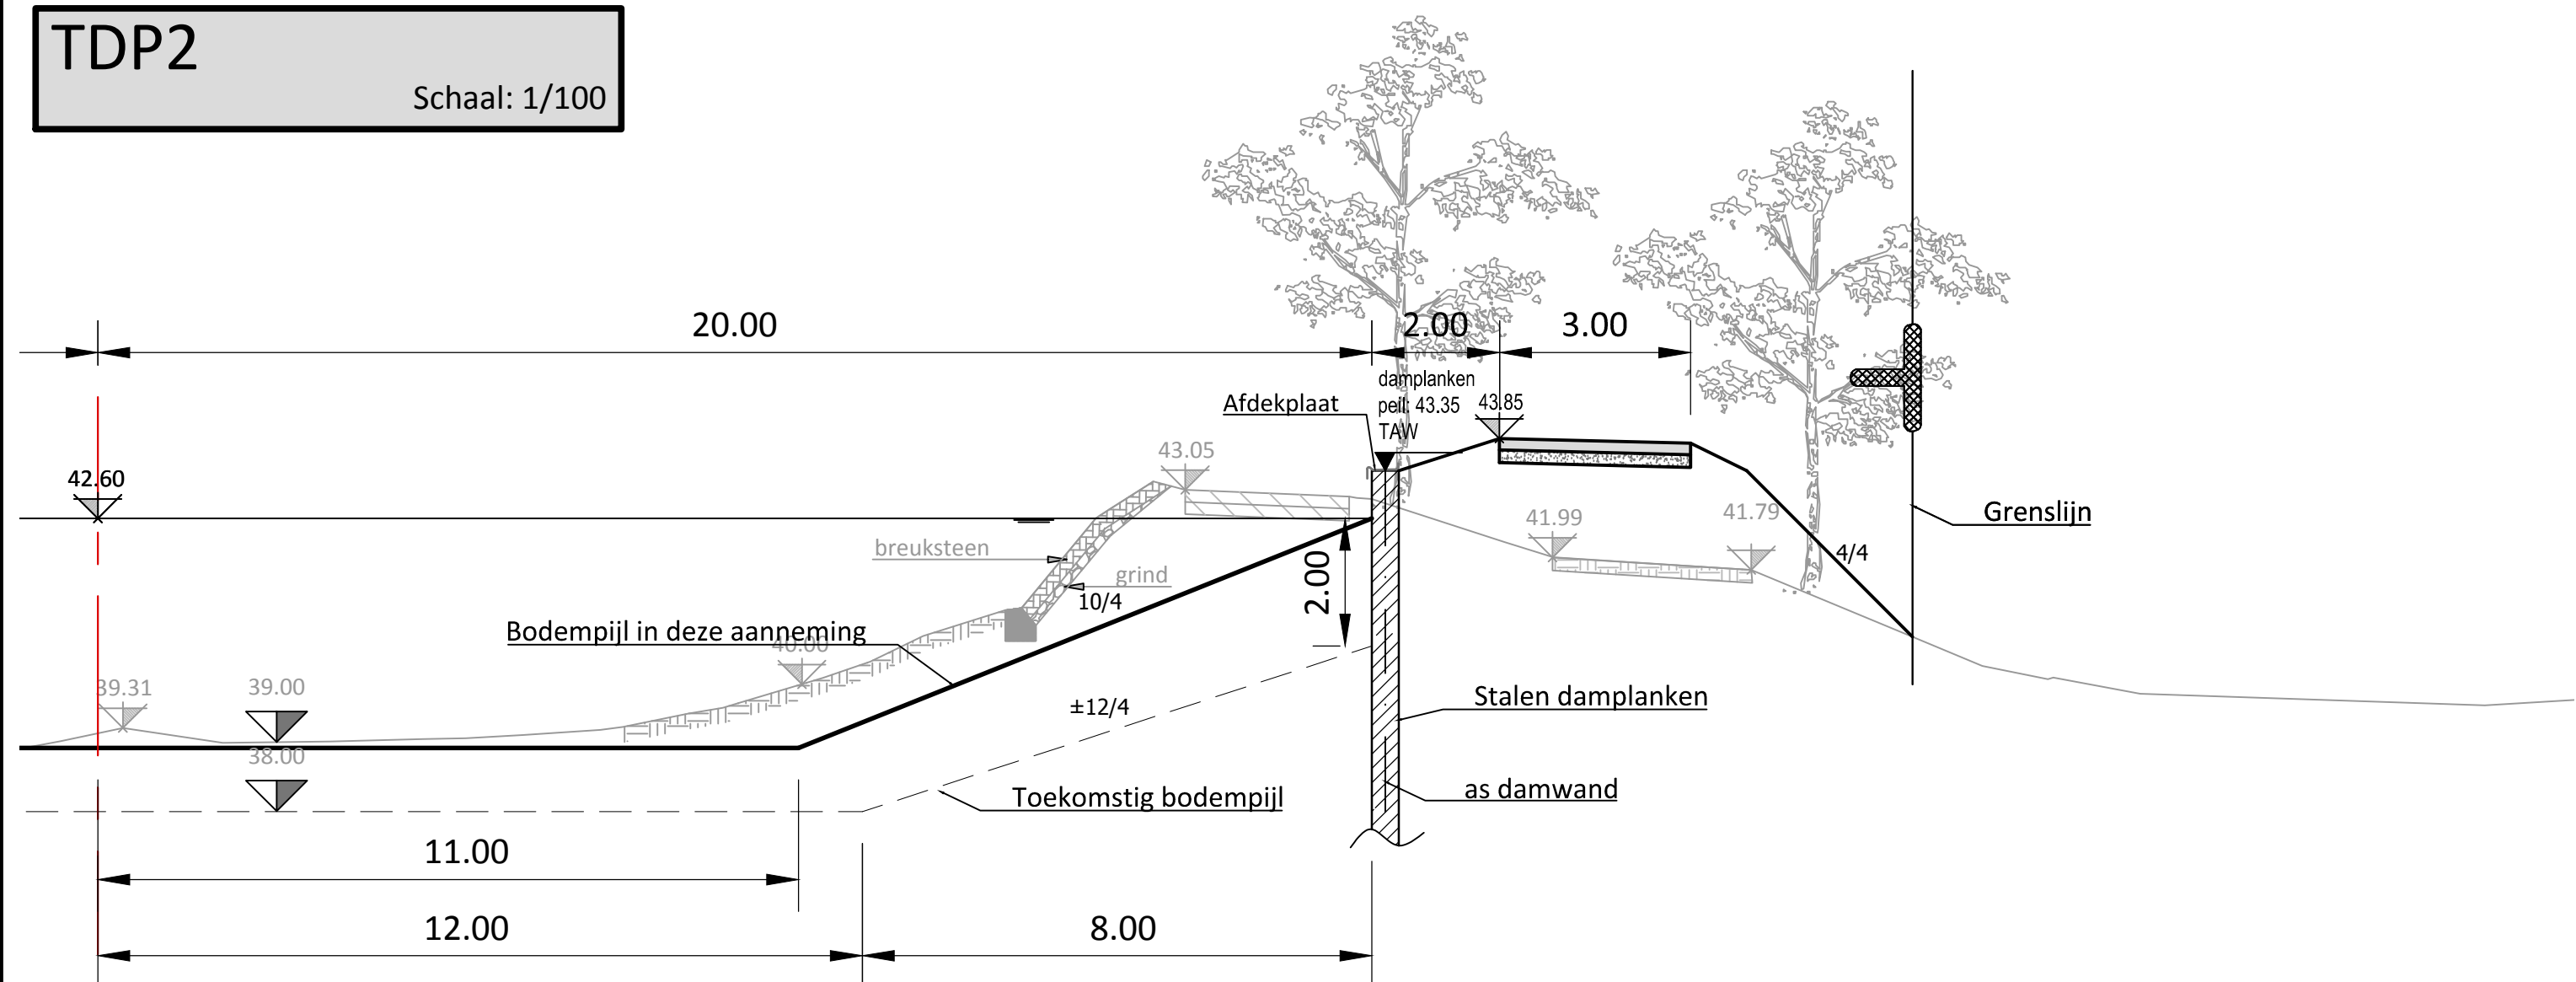


TDP3
Schaal: 1/100

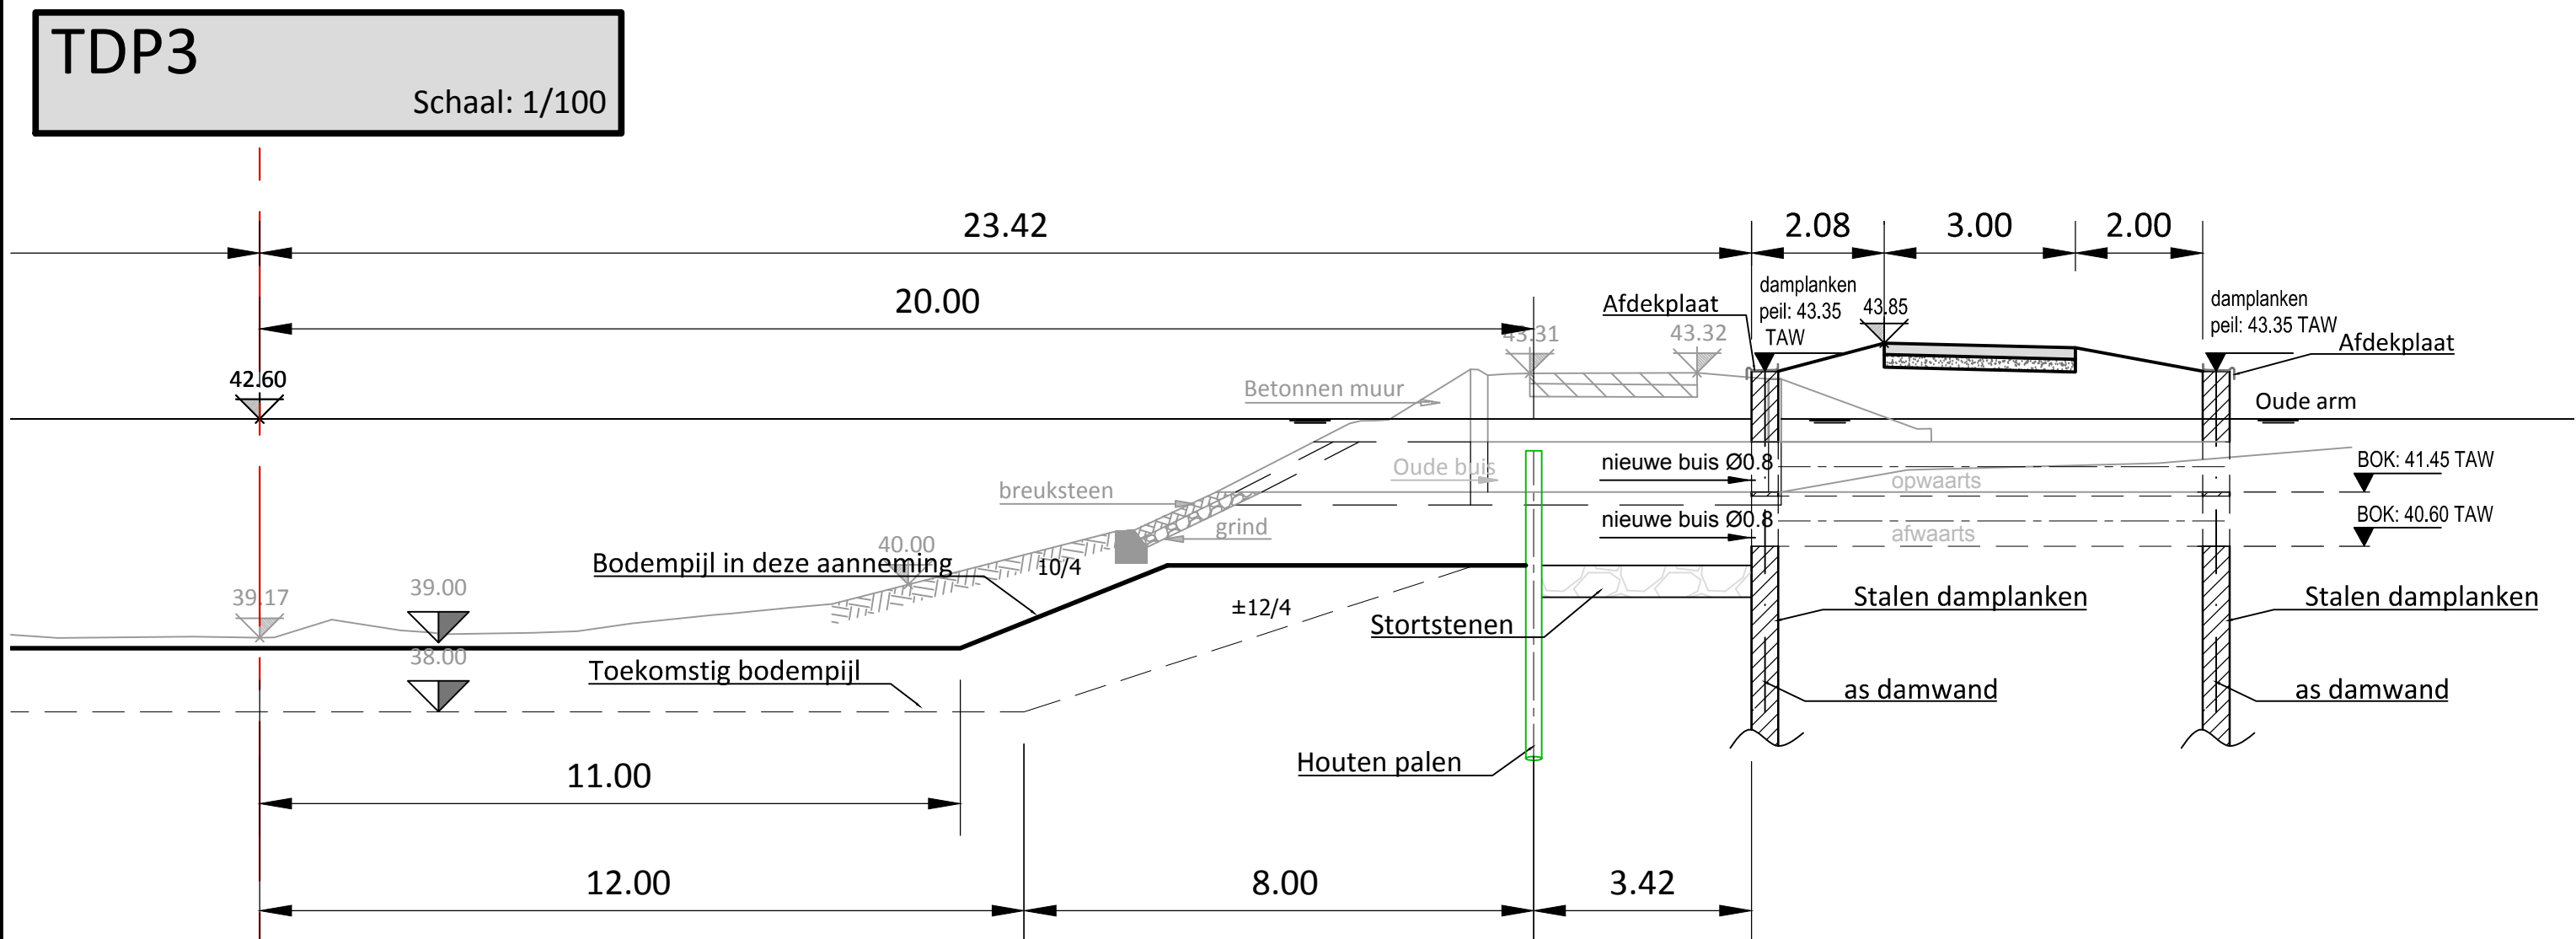

TDP4
Schaal: 1/100

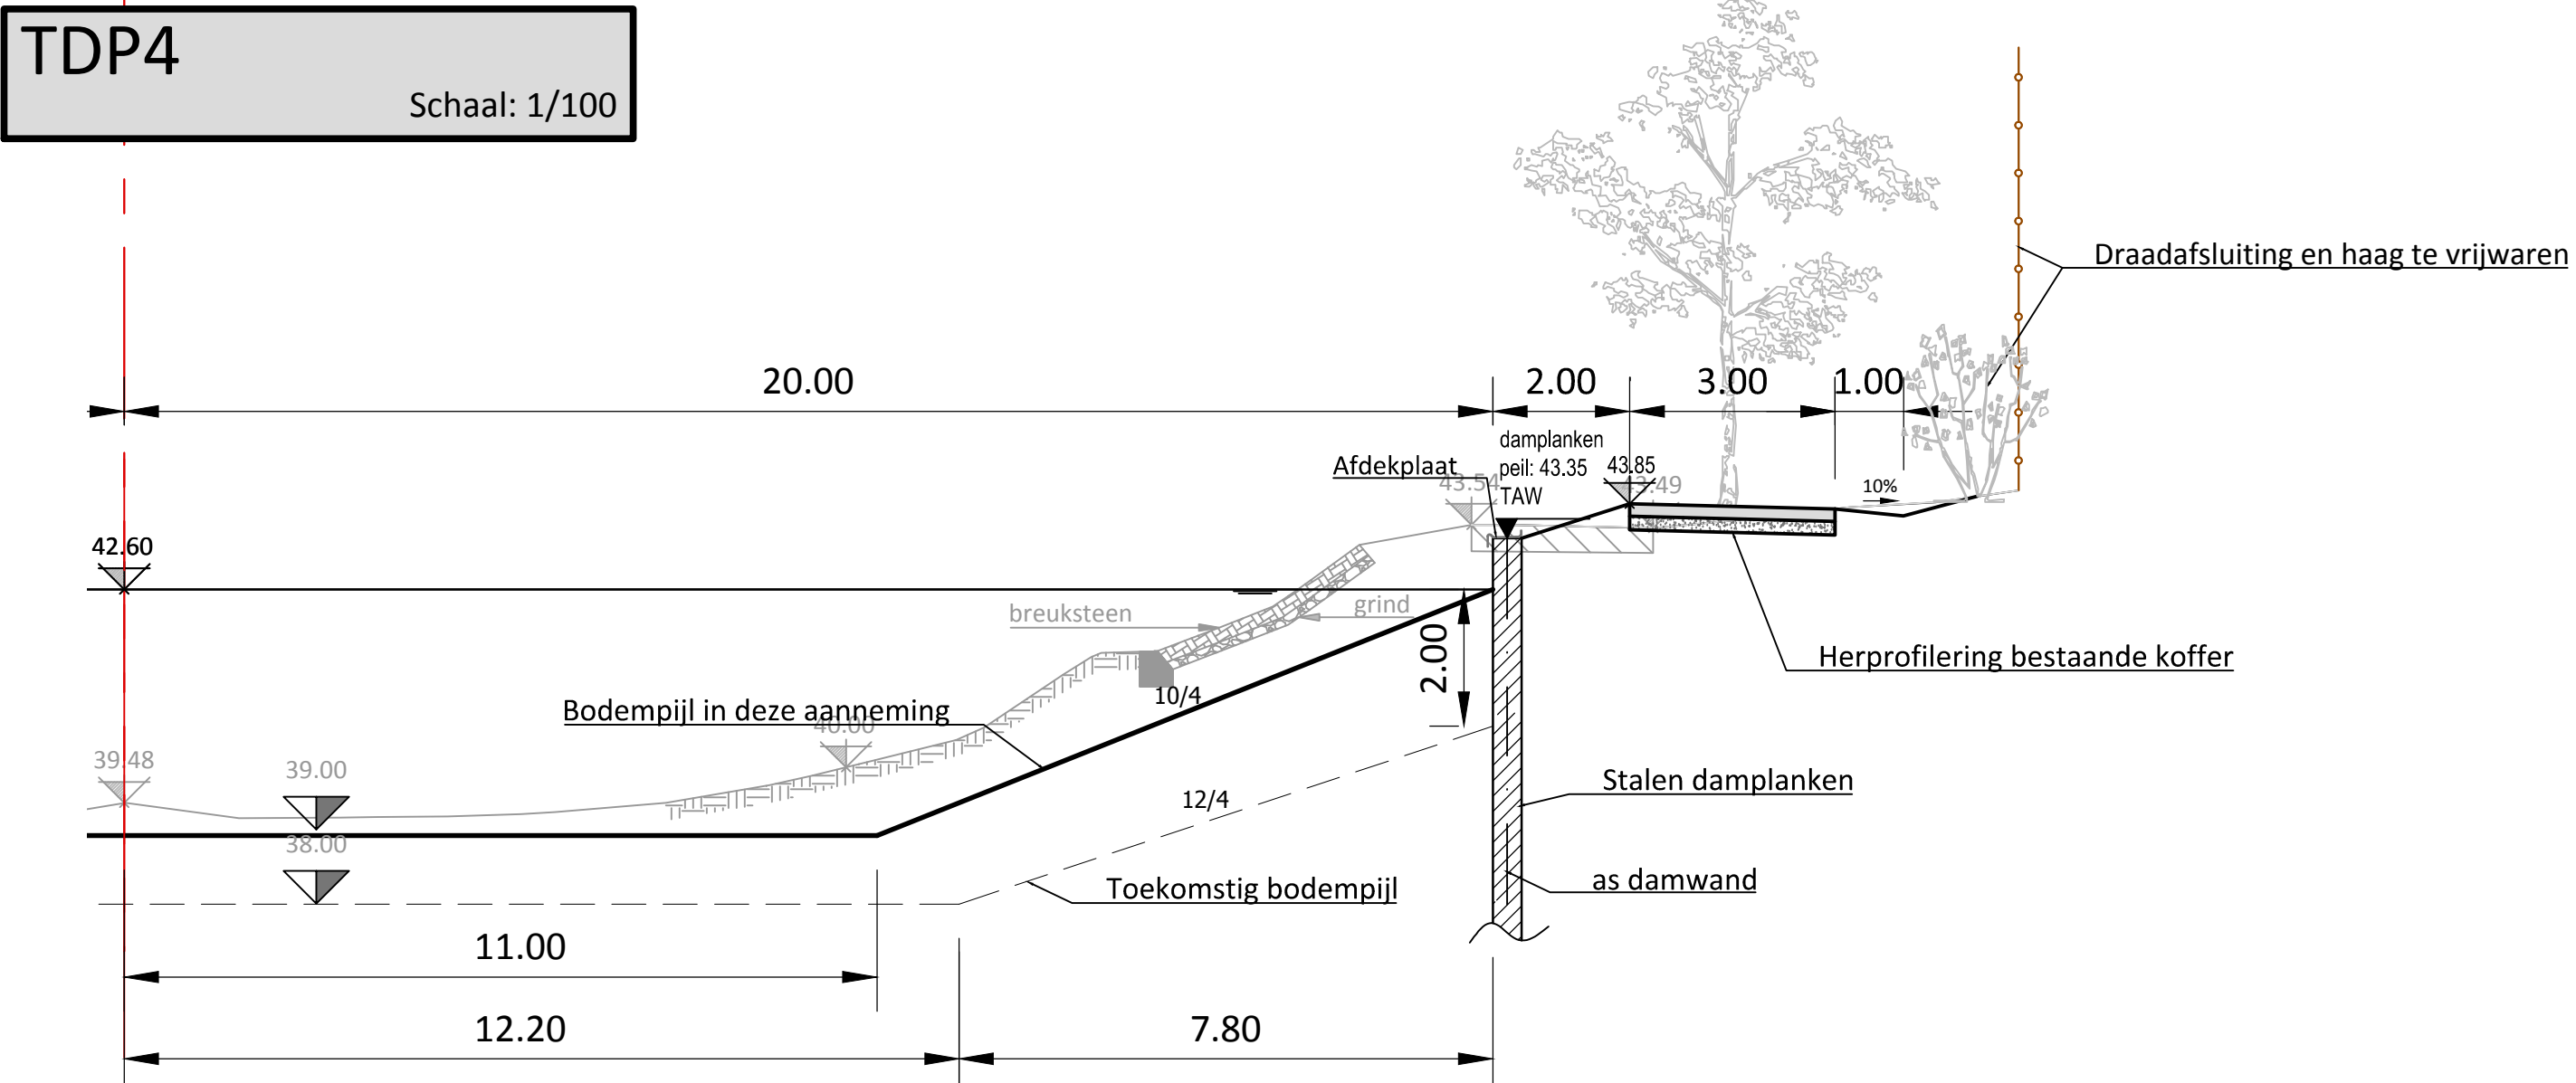

TDP5
Schaal: 1/100

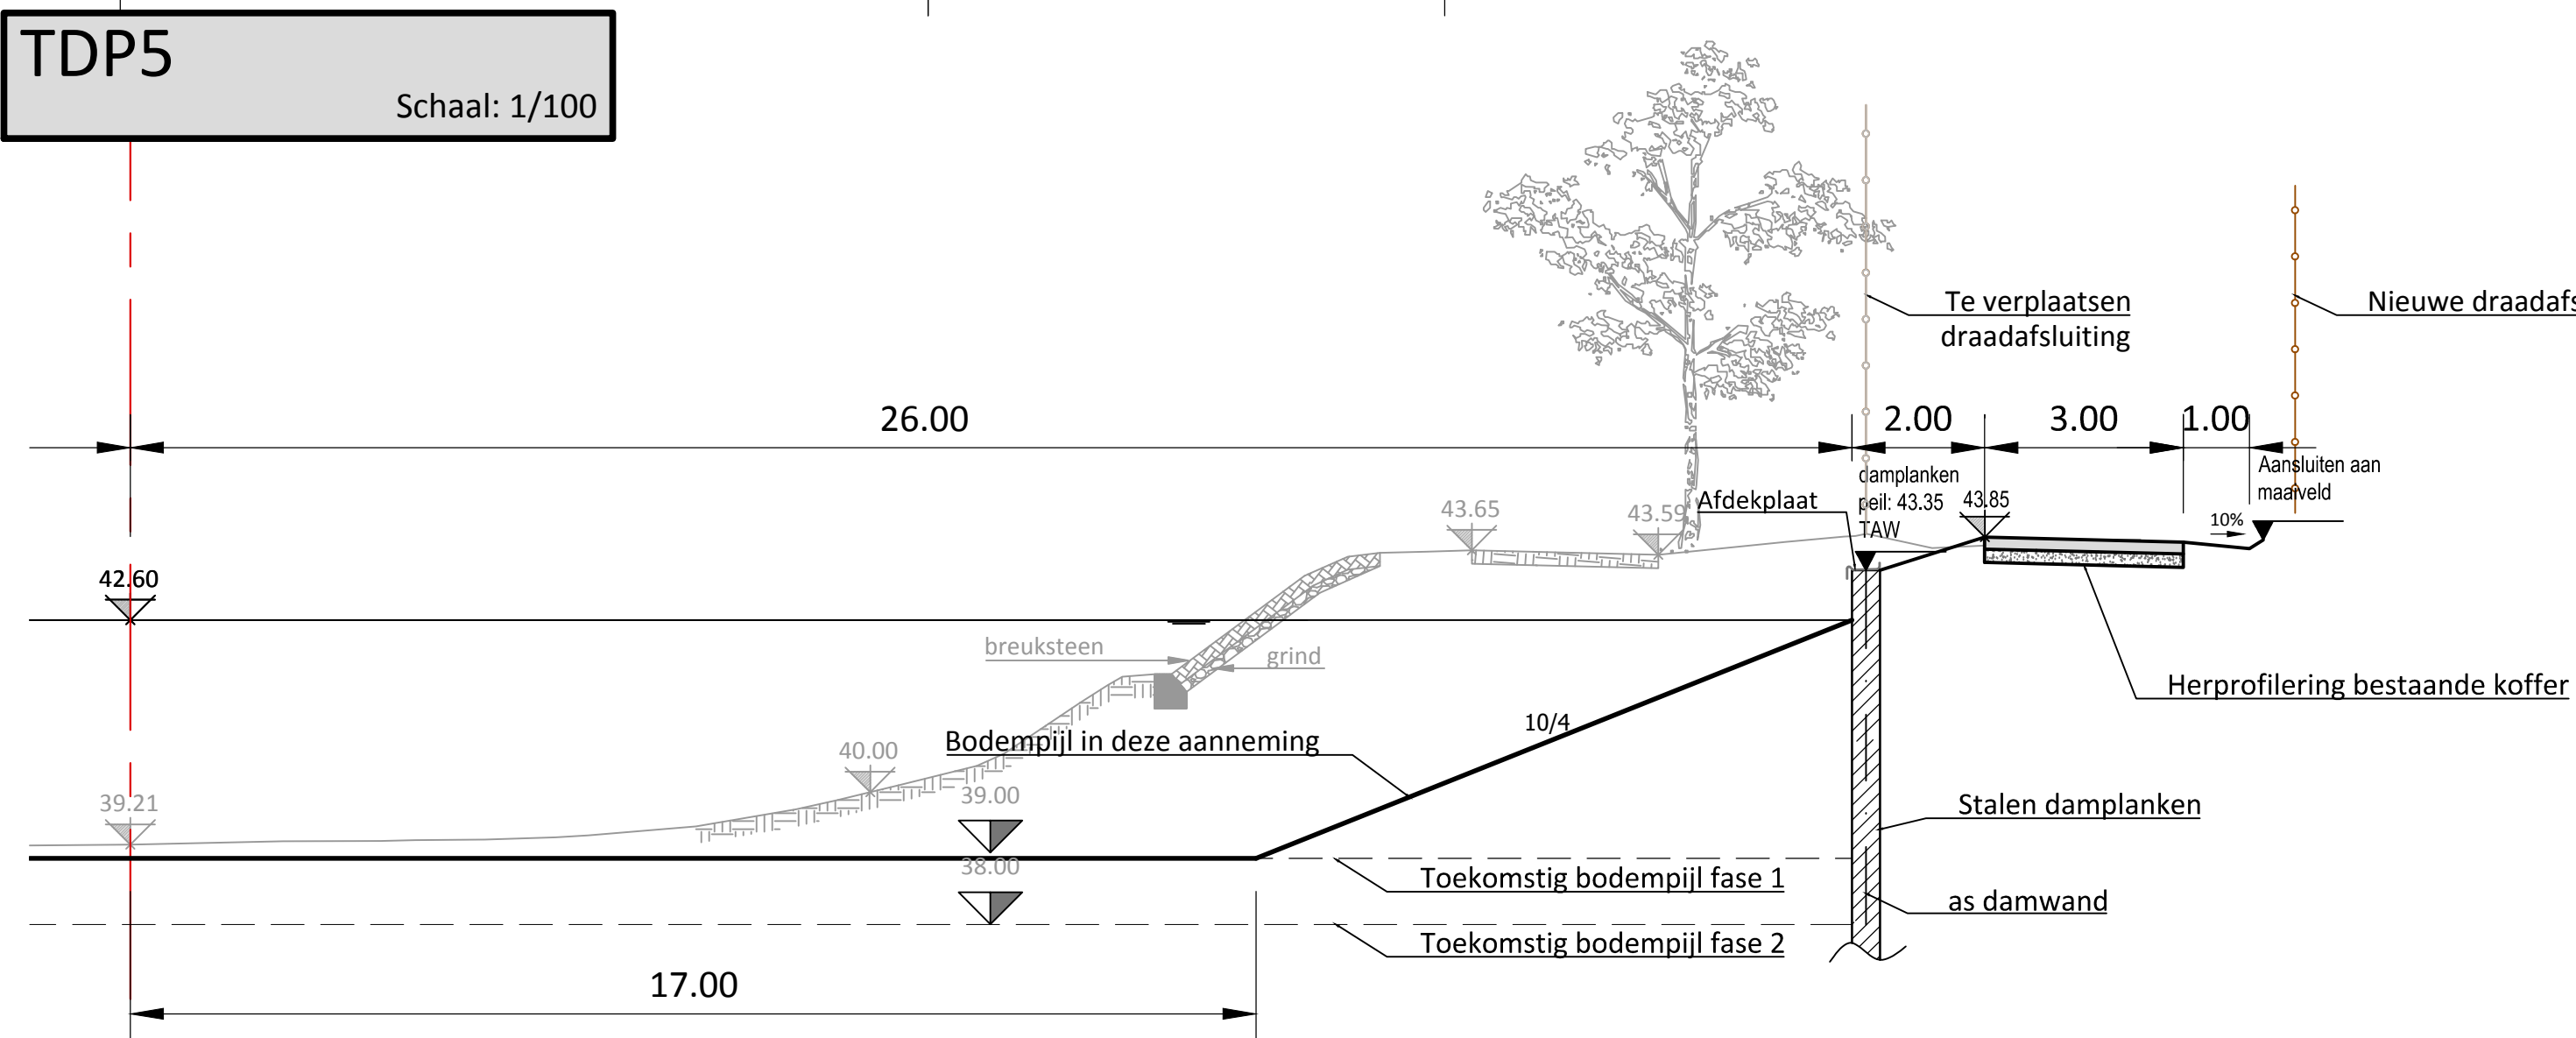

E					
D					
C					
B					
A					
Datum	Getekend	Wijziging	Goedkeuring Projectingenieur	Goedkeuring afdelingshoofd Ir. Ory	


Aanbestedende overheid:

De Vlaamse Waterweg nv 
Ontwerp, toezicht en leiding van de werken Havenstraat 44 www.vlaamsewaterweg.be
afdeling Waterbouwkunde 3500 Hasselt Tel.: 011-29.84.00
waterbouwkunde@vlaamsewaterweg.be Fax.: 011-24.33.90

Plannenlijst:
WBK-BB3012-F001 Grondplan bestaande toestand
WBK-BB3012-F002 Typeprofiel bestaande toestand
WBK-BB3012-F003 Veiligheidsprofiel Geisteren
WBK-BB3012-F004 Afwateringspunt Oeterbron nv
WBK-BB3012-F005 Noodbrug Geisteren
WBK-BB3012-F006 Afwateringspunt Klops nv
WBK-BB3012-F007 Noodbrug Neeroeteren
WBK-BB3012-F008 INFRAX afwaarts brug Neeroeteren
WBK-BB3012-F009 INFRAX afwaarts brug Geisteren
WBK-BB3012-F010 GAS MD afwaarts brug Neeroeteren
WBK-BB3012-F011 Grondplan Wit- en Bosbeek
WBK-BB3012-F012 Brug Neeroeteren
WBK-BB3012-F013 Brug Geisteren
WBK-BB3012-F014 Grondplan nieuwe toestand
WBK-BB3012-F015 Lengteprofiel nieuwe toestand
WBK-BB3012-F016 Dwarsprofiel nieuwe toestand
WBK-BB3012-F017 Typeprofiel nieuwe toestand
WBK-BB3012-F018 Details nieuwe toestand
WBK-BB3012-F019 Fauna uitstapplaatsen

WBK-BB 3012-F 017

F-Bestekplan

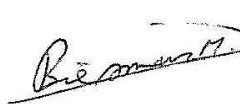Getekend door: 
Mark Biesmans
Oppgemaakt door de ingenieur,
Hasselt, 10-11-2017
ing. Maarten Hermans
Voorgesteld door het afdelingshoofd,
Hasselt, 10-11-2017
Ir. Tom Ory
Goedgekeurd om gevoegd te worden bij bestek nr.
WBK-BB3012
Hasselt, 10-11-2017
Ir. Chris Danckaerts
gedelegeerd bestuurder
Aanvaard door de aannemer.

Schaal: Verschillend Plannoppervlakte: 1,05x0,84= 0,88 m²

ZUID-WILLEMSVAART

VAK 5&6 Brug Rotem - Brug Tongerlo
Gemeente Maaseik
Structurele herstelling oever
te Neeroeteren - Geisteren

Type dwarsprofielen