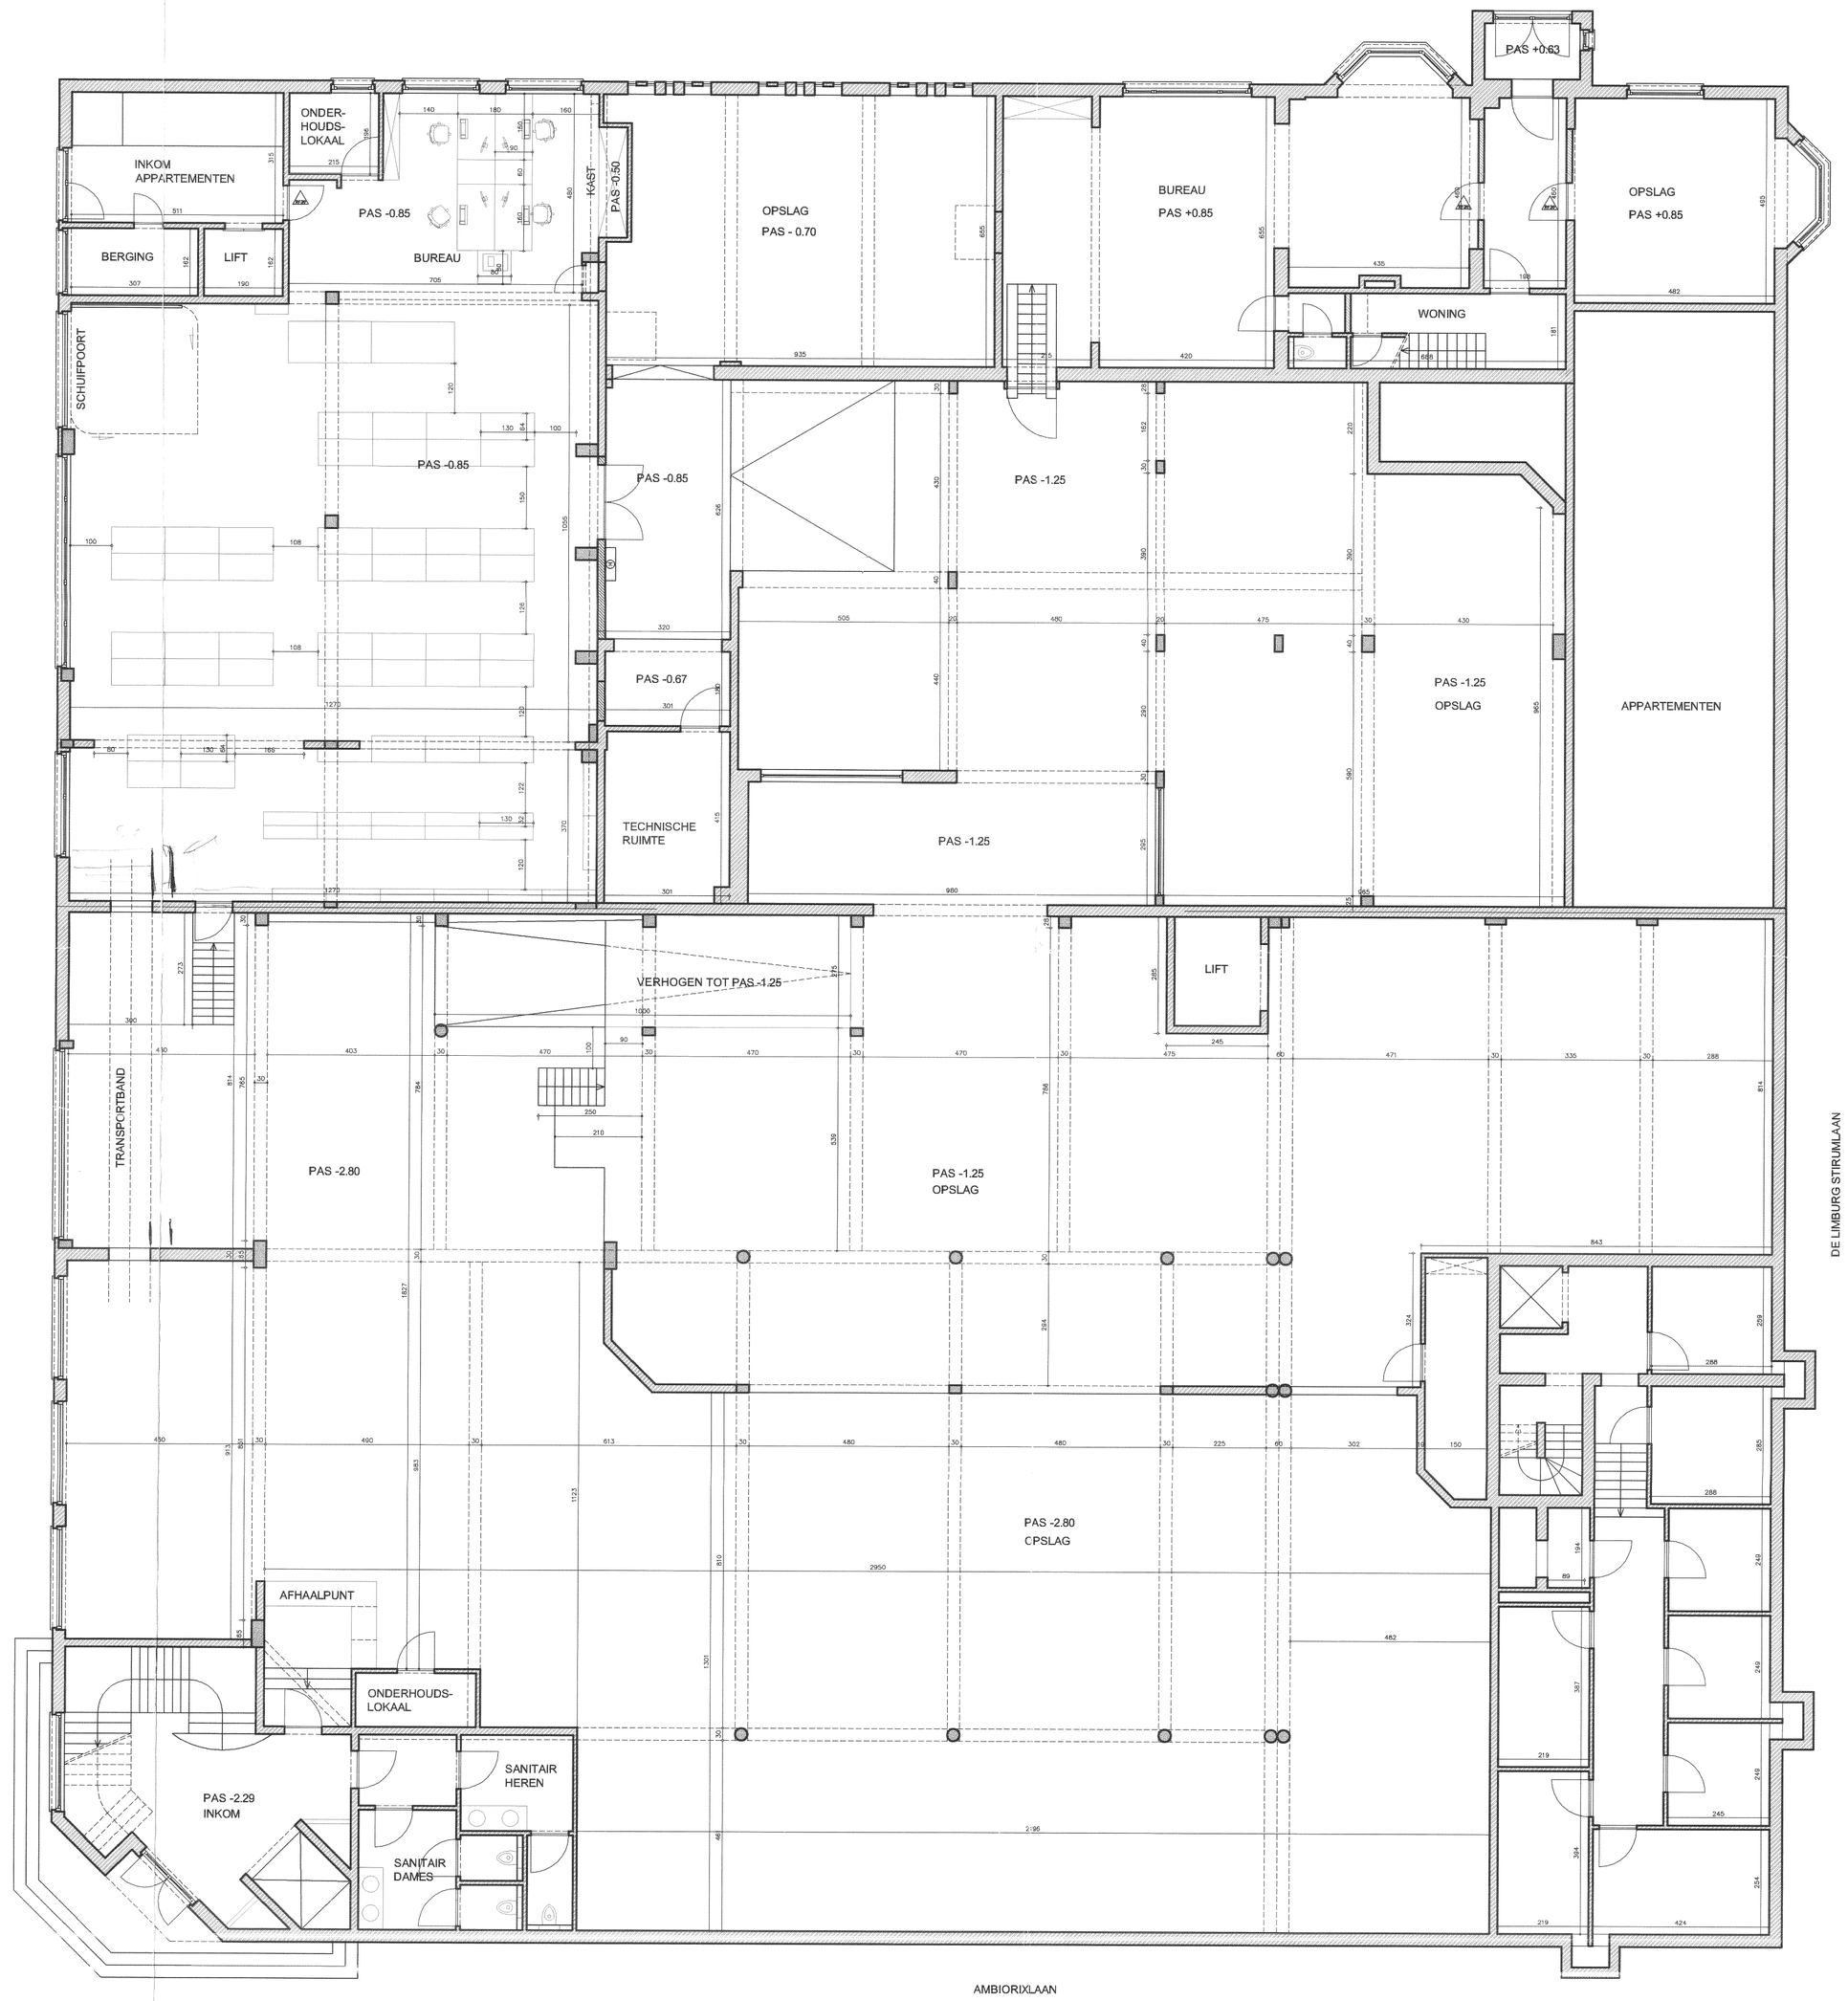


PROVINCIE	Vlaams Brabant
GEMEENTE/STAD	1780 Wemmel
LIGGING	De Limburg Stirumlaan 274
KADASTER	afdeling sectie nr

VERBOUWING RODANIA

OPDRACHTGEVER: Rodania
De Limburg Stirumlaan 274
1780 Wemmel

PROJECTBUREAU SIGNA NV
Architectuur, Burg, Bouwkunde, Stedenbouw en Milieubeheer
Goswin de Stassartstraat 4, 2800 Mechelen
TEL. 015/41.00.37 - 015/26.19.59
FAX 015/29.02.75
Marc JONCKERS, Architect-stedenbouwkundige
Dan JONCKERS, Architect-stedenbouwkundige
Gil JONCKERS, Architect-stedenbouwkundige

VOORONTWERP

Nieuwe toestand : Plan kelder

WIJZIGINGEN

SCHAAL 1/100 DATUM 26 november 2010 DOSSIERNR. 10.1242 PLANNR. 1/1