


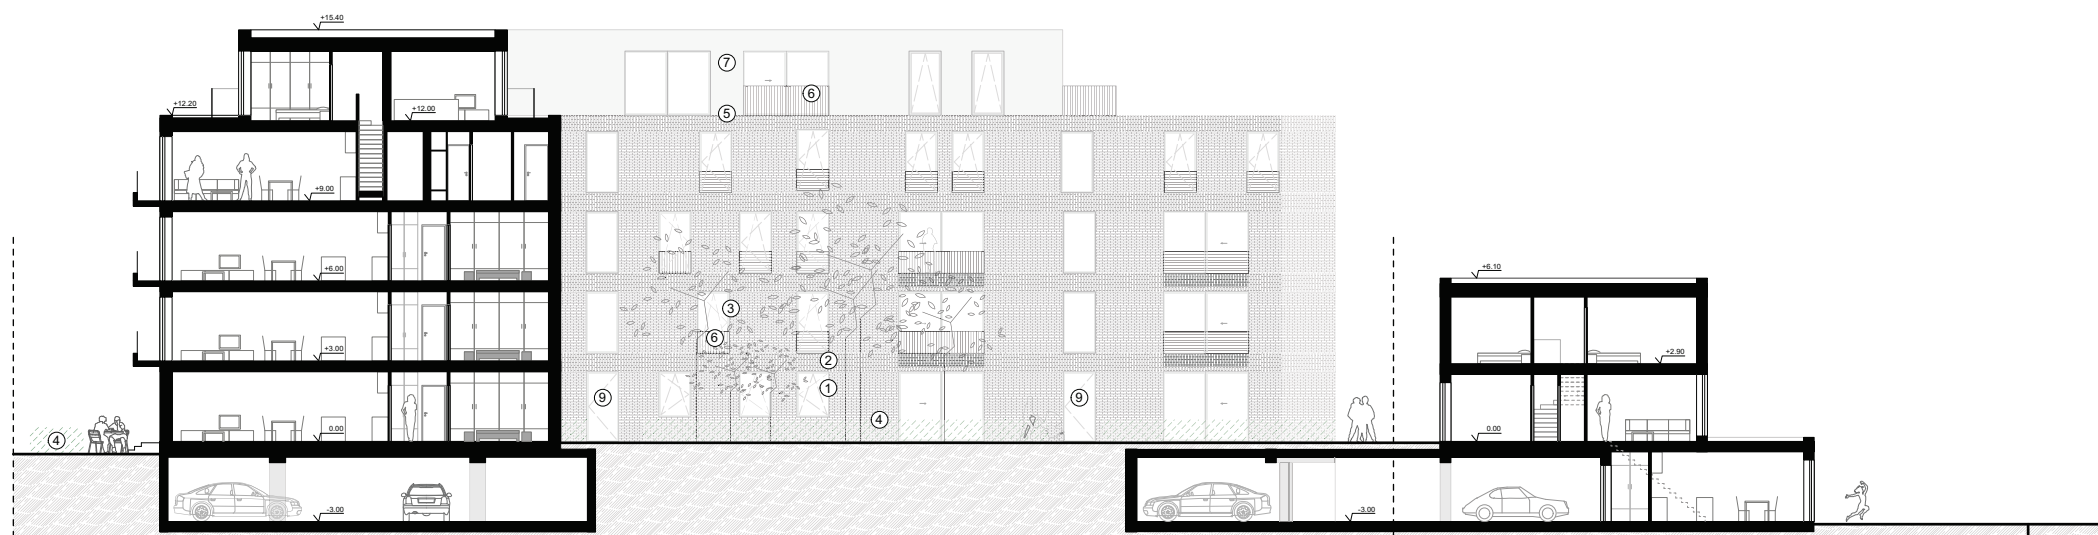

snede - zijgevel - binnenplein

- | | | |
|---|--------------------------|---|
| ① grijze baksteen - horizontaal verband | ④ vegetatie - bufferzone | ⑦ crepi |
| ② grijze baksteen - verticaal verband | ⑤ groendak | ⑧ te bepalen - ifv opmetingsplan |
| ③ aluminium schrijnwerk | ⑥ witte spijltjes | ⑨ toegang gemeenschappelijke circulatie |