
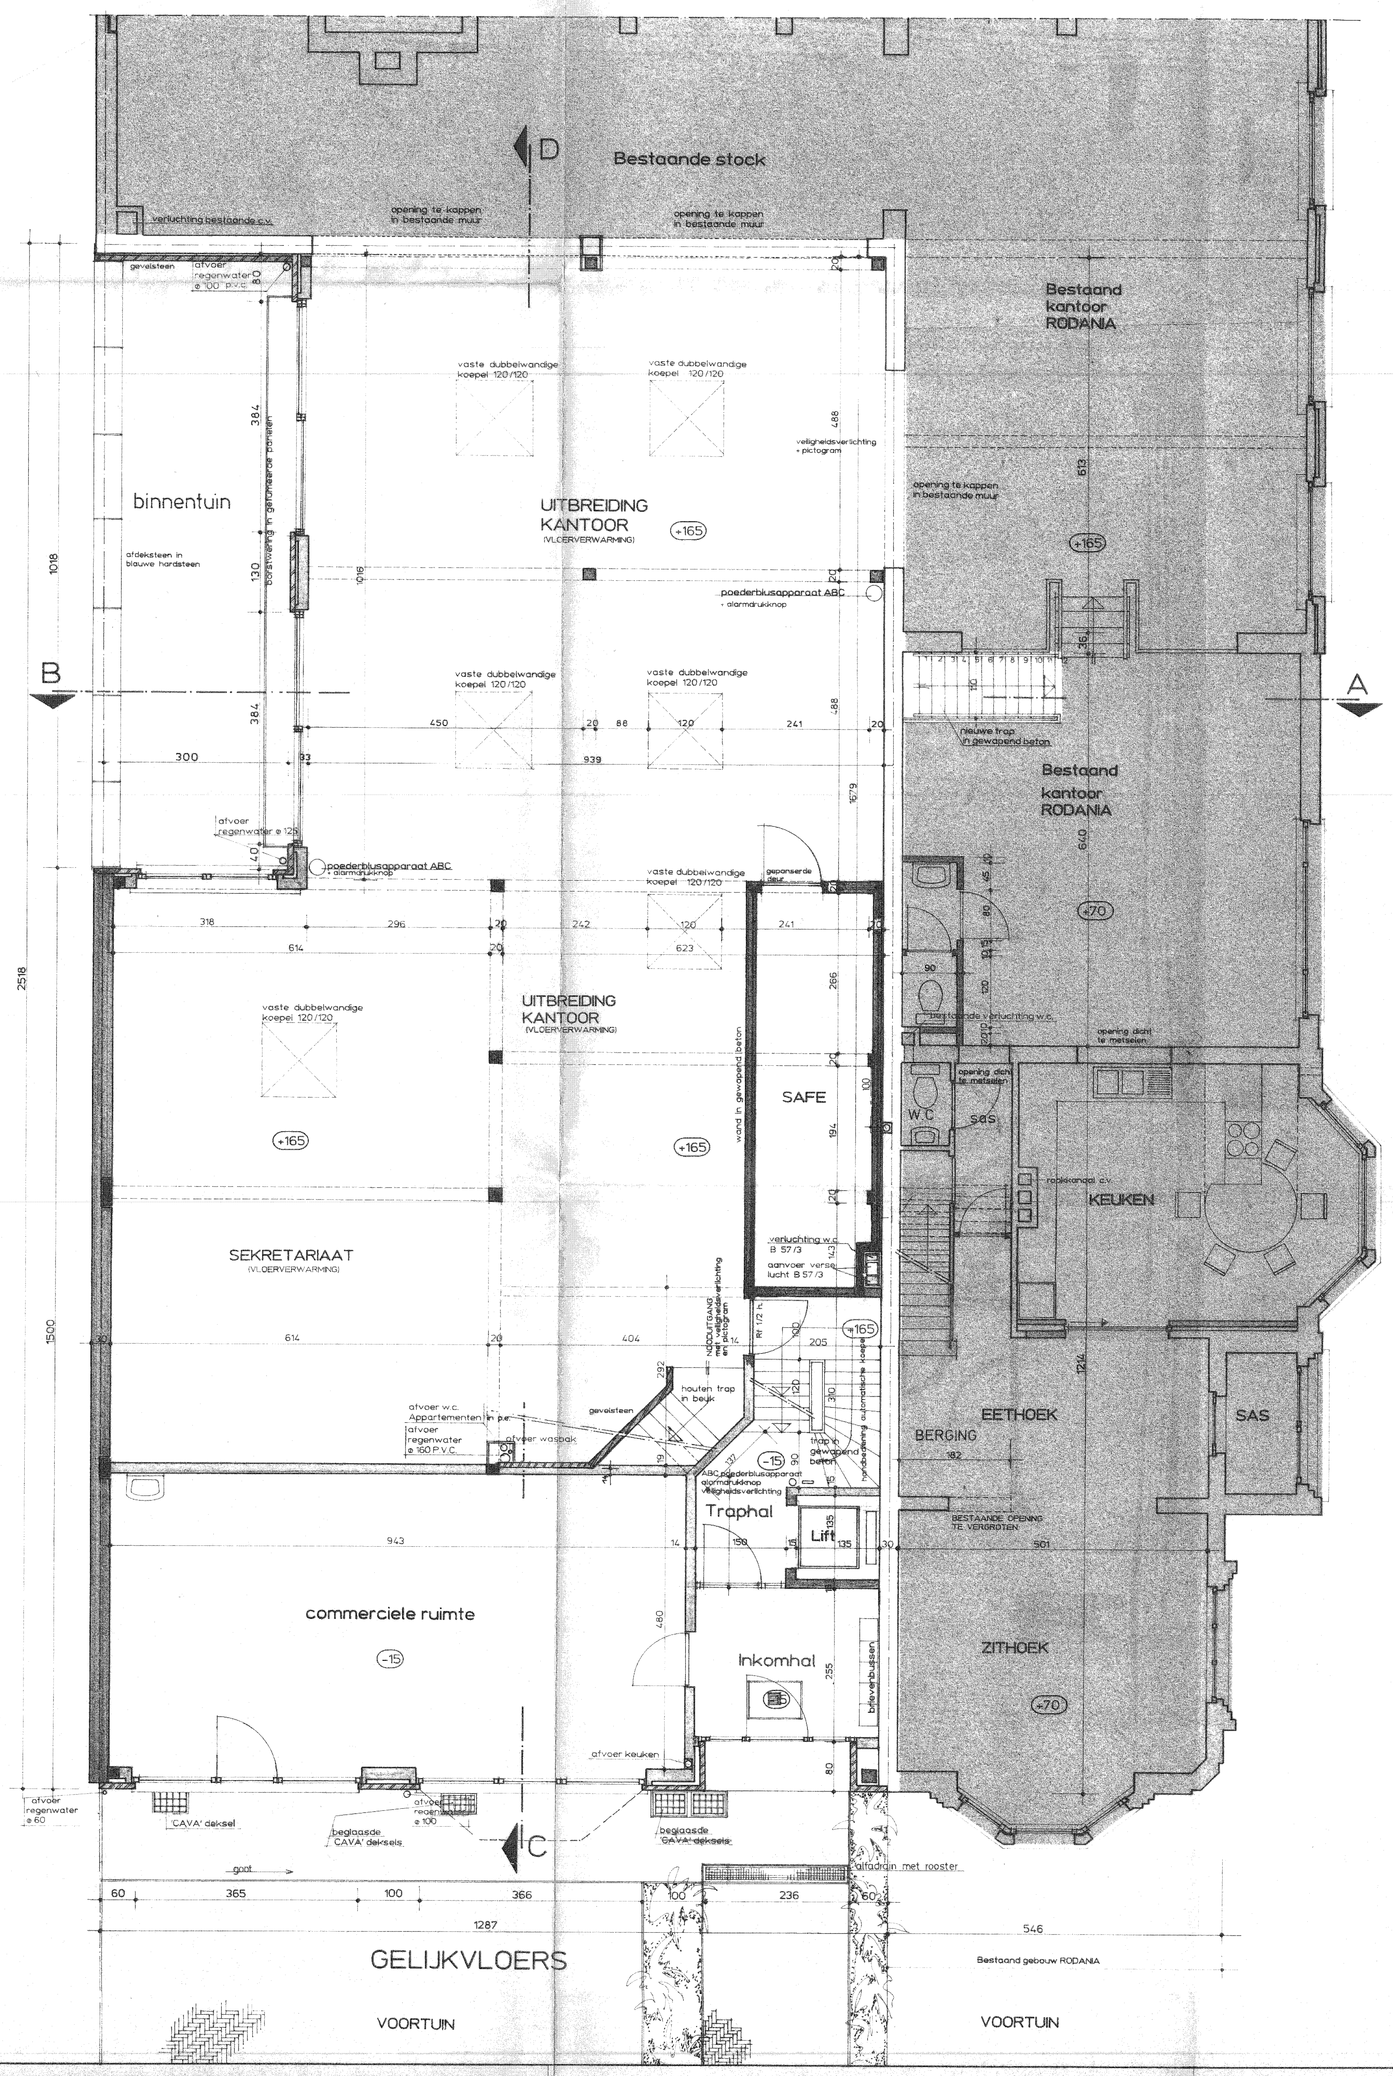


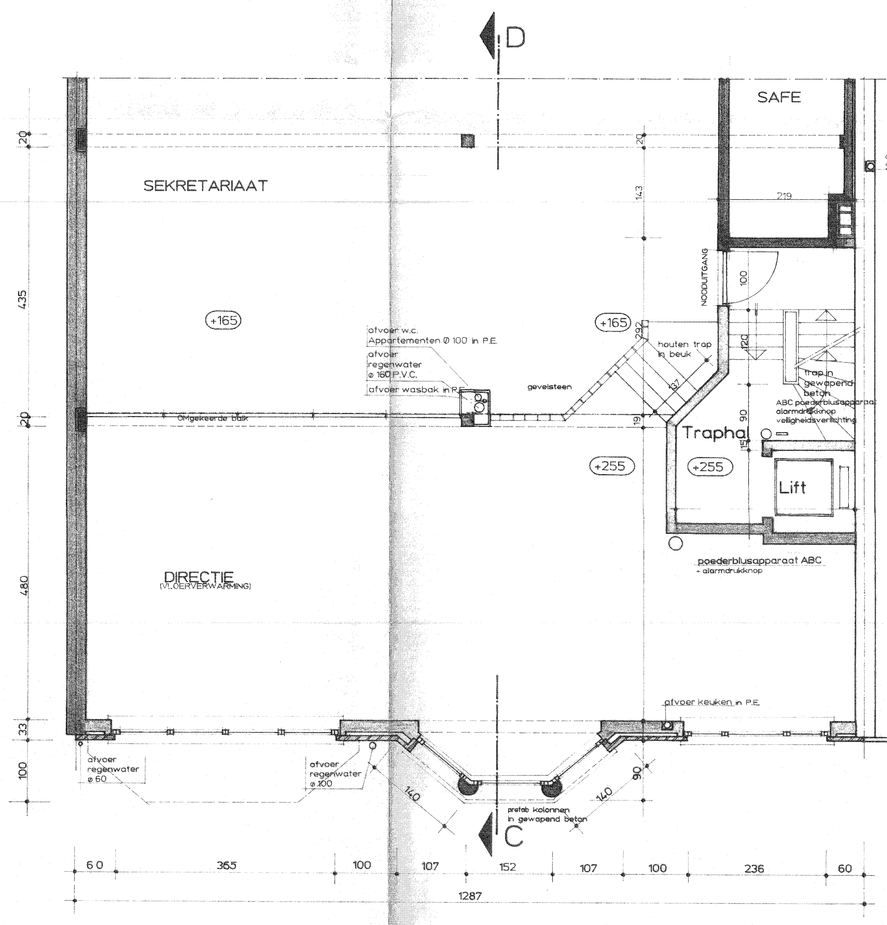

LEGENDE
BESTAAND METSELWERK
TE SLOPEN
NIEUW METSELWERK
GEVELMETSELWERK
GEWAPEND BETON
BROKKENBETON
HELLINGSBETON
HOLLE WELFSELS
ZAND
ISOLATIE
BLAUWE HARDSTEEN
WATERDICHT MEMBRAAN

luk balcaen architekt
obberg 123
1810 wemmel tel: 460 18 04

gemeente	WEMMEL provincie BRABANT
ontwerp	uitbreiding kantoor + oprichten 2 appartementen transformatie bestaand gebouw
ligging	De Limburg Stirumlaan 270- 274 cad. sectie B nrs 241k, 241l 1810 Wemmel

opdrachtgever FRED BALMOR N.V.
DE LIMBURG STIRUMLAAN 274
1810 WEMMEL

datum	wijzigingen	index
28/09/89	Aanpassen gelijkvloers best. gebouw - SAFE - kolonnen voorgevel- Lichtkoepels - keldergatroosters - binnentrap	A
02/02/90	Aanduiden wastafel commerciële ruimte - Kolom Secretariaat	B

de opdrachtgever	de architekt	de aannemer

Titel

GELIJKVLOERS & 1° VERDIEPING

dossier	datum	studie	schaal	blad
887	03/10/88	UITVOERINGSPLAN	1/50	2B