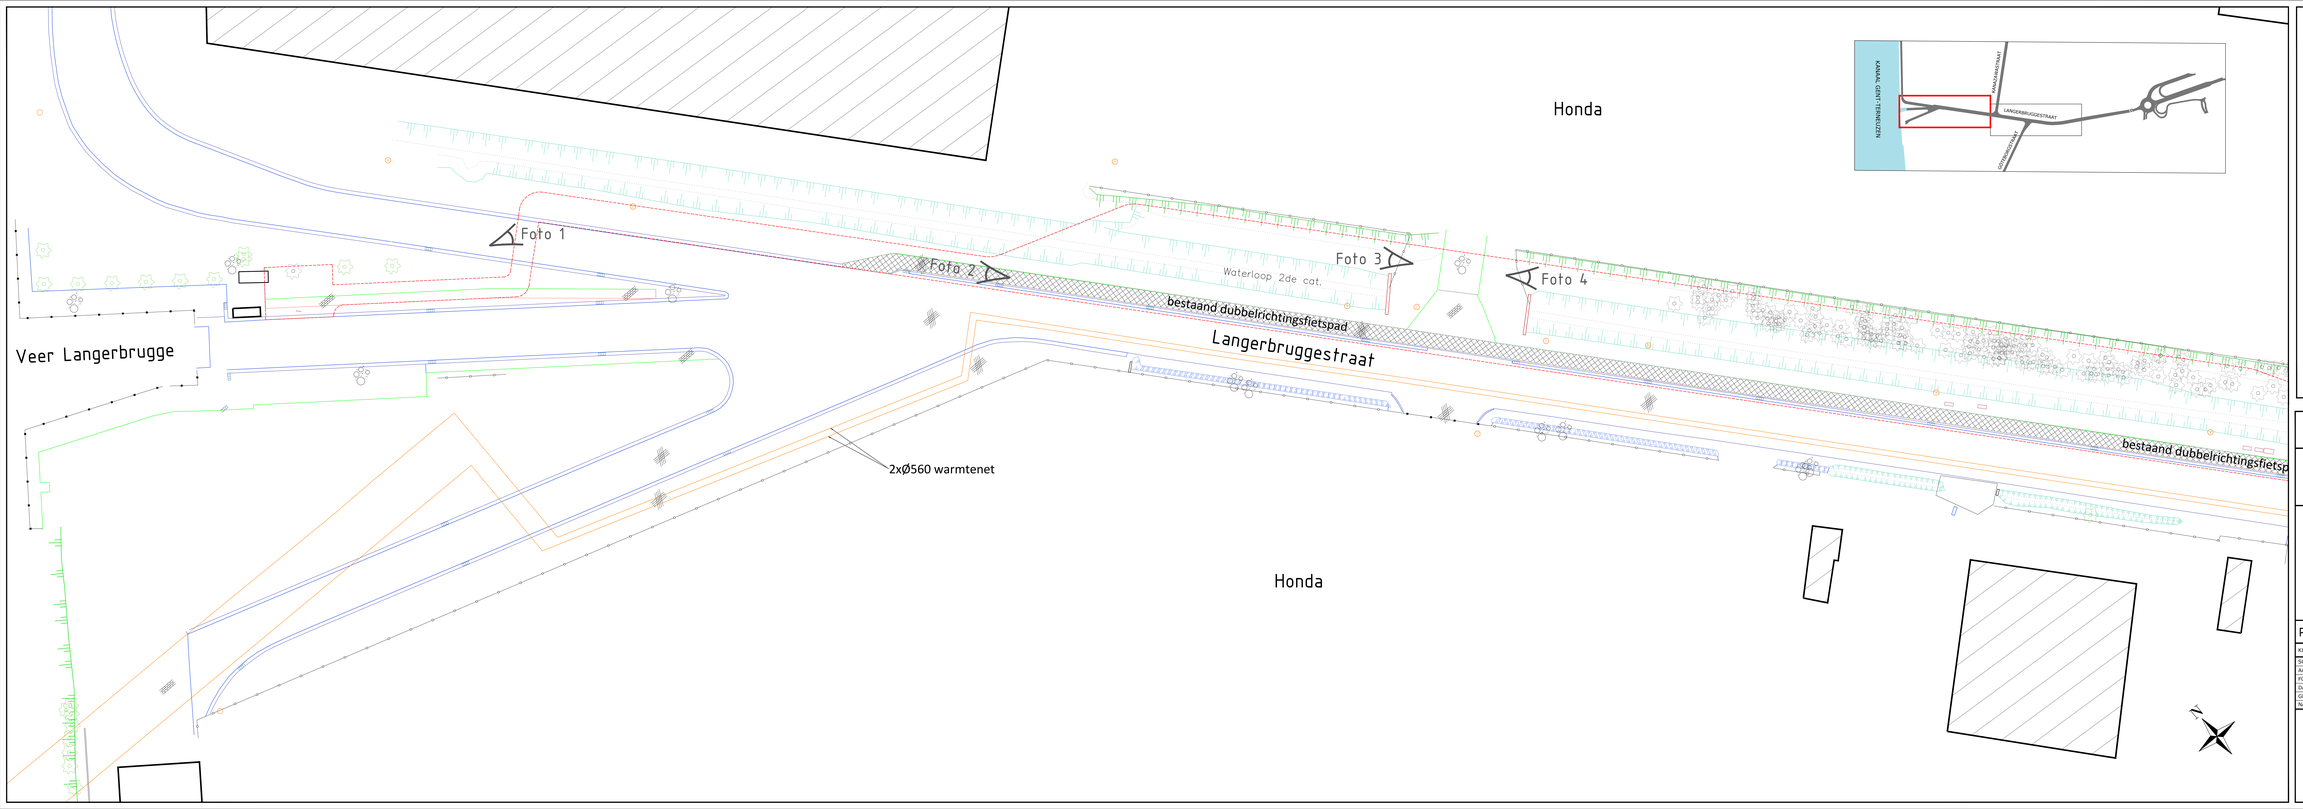


LEGENDE BESTAANDE TOESTAND

- AFSLUITING
- GEBOUW
- RAND VERHARDING BINNENKANT FIETSPAD
- WARMTENET
- STOOTBAND TYPE NEW JERSEY
- STOOTBAND DIVERS
- RAND RUBAAN
- CIRCULATIEZONE 2+4AXE WEGGEBRUIKERS
- KWS
- BETON
- KLINKERS
- Bestaand fietspad
- OVERGANG VERHARDING
- RAND VERHARDING BINNENKANT STRAATGOOT
- AFWATERINGSROOSTER
- KOPPELIJN
- ONVERHARDE RAND VAN DE WATERGANG
- VERHARDE RAND VAN DE WATERGANG
- KRUIN ONVERHARDE TALUD
- GRENS ONVERHARDE ZONE
- GRENS DER WERKEN
- PAAL STRAATVERLICHTING
- VERKEERSLICHT
- SIGNALISATIE VERKEERSTEKEN
- PUTDEKSEL BRANDKRAAN
- DEKSEL/STRAATKAP DIVERS
- STRAATKAP WATER
- STRAATKAP GAS
- BRANDKRAAN BOVENGRONDS
- WATERLIJNKER
- ZICHTBAAR CIRKELVORMIG PUTDEKSEL
- ZICHTBAAR VIERKANT PUTDEKSEL
- STRUIKGEWAS ITE RODDENI

RIOLERINGEN

PORT OF GHENT
HAVENBEDRIJF GENT

BOUWAANVRAAG B2017-013

FIETSSNELWEG LANGERBRUGGESTRAAT

Plan nr:	2.1	BESTAANDE TOESTAND

KLASSEMENT: C:\Archivos_Werkmap\Kaart & Stiftenie naam\Bestaatsplannen\2017-0131_Werkplan\2.0 BP 2017-013 BP 0204.dwg

SCHAAL	1 / 200	WIJZIGINGEN		
AANTAL TEKENINGEN:	3	DATUM		AARD
FORMAAT v.d. TEK.:				
DATUM:	30.08.20107			
GETEKEND DOOR:	JKOOL			
NAGEZIEN DOOR:				

VOORGESTELD DOOR,
Ingenieur-directeur,

ir. PETER VAN PARYS

GOEDGEKEURD DOOR,
Afgevaardigd bestuurder,

DAAN SCHALCK

J. Kennedylaan 32 - 9042 Gent - België - T +32 9 251 05 50 - www.havengent.be