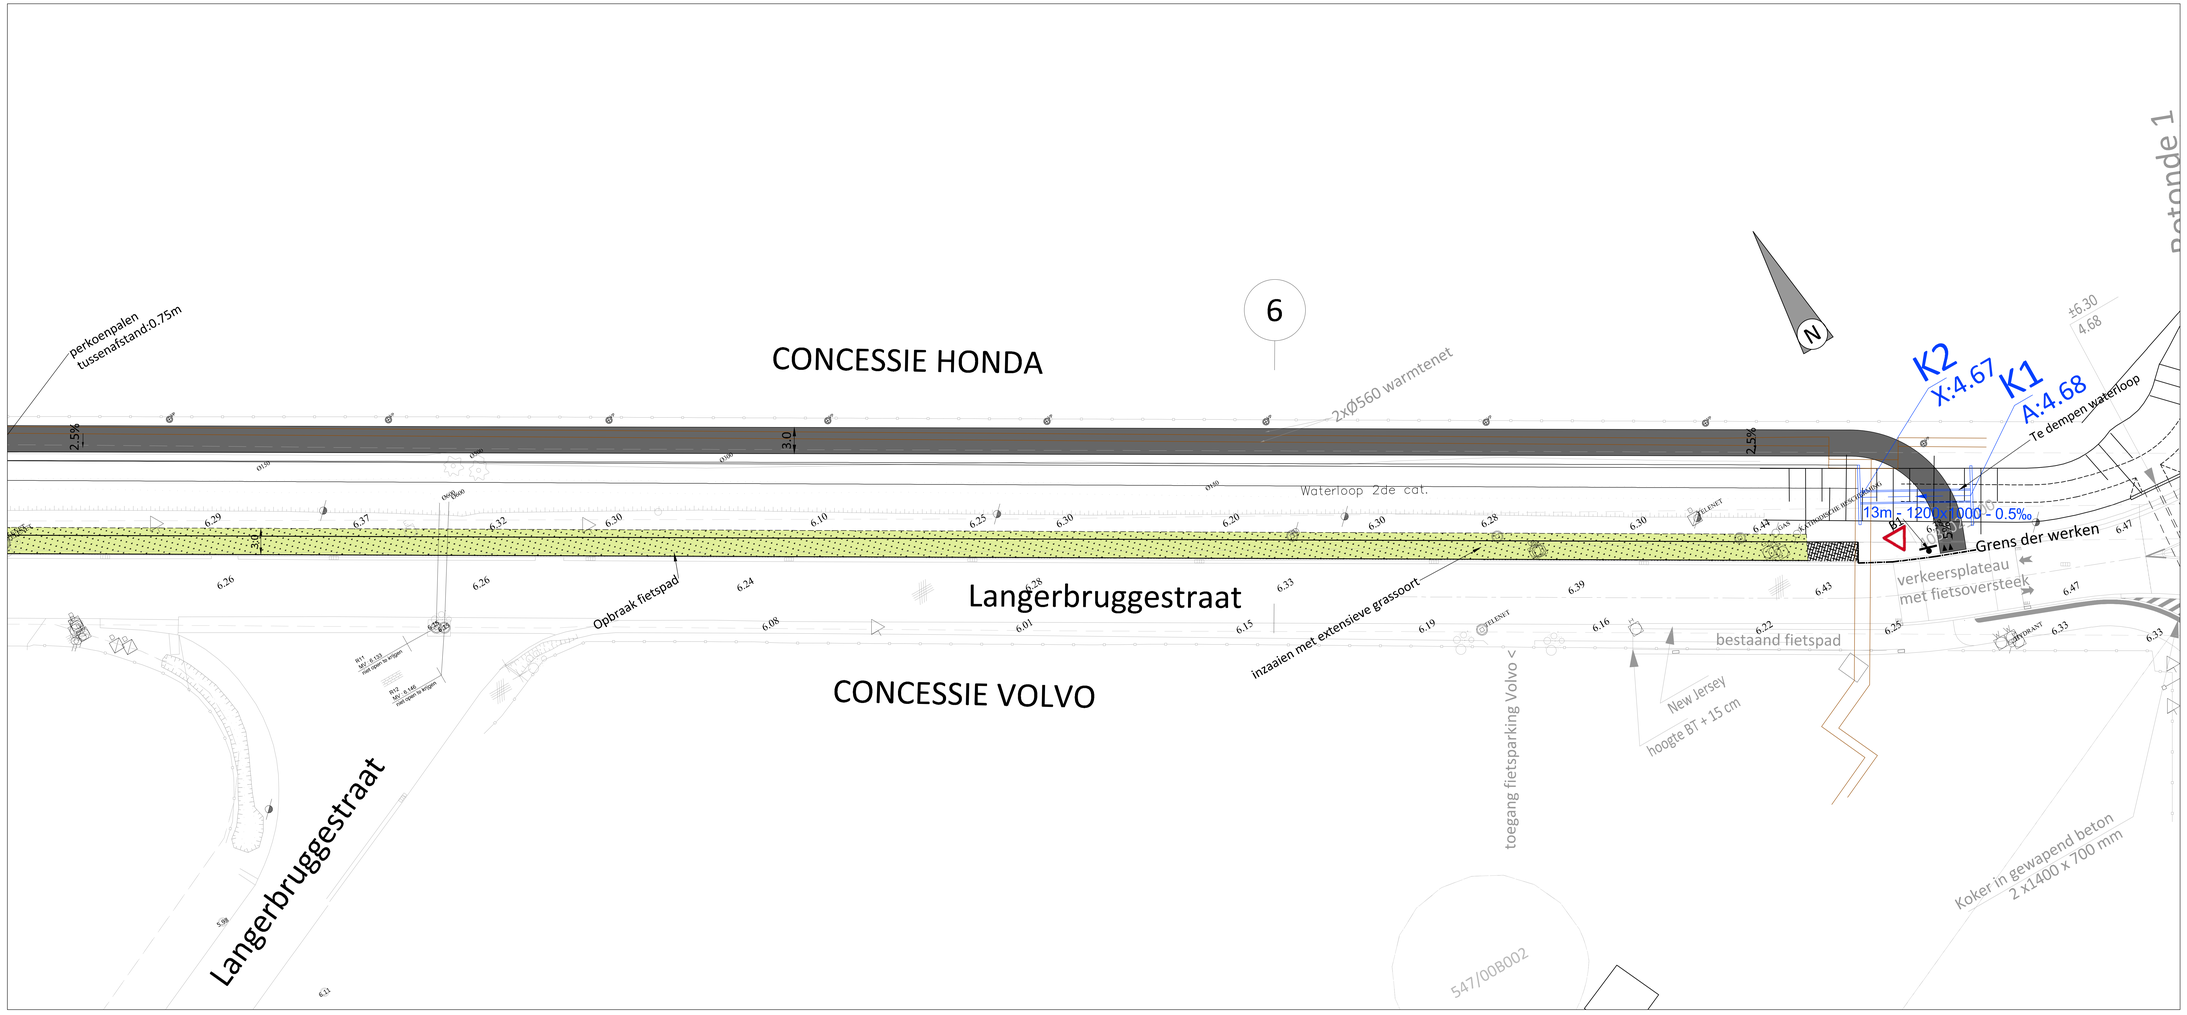

LEGENDA ONTWERP WEGENIS

- Betonnen kantstrook breedte 50cm, type IIA1 20x50cm
- Cementbetonverharding
- Bitumineuze verharding
- Slemlaag, Kleur: rood
- Aanleg van graslanden en wegbermen door bezaaiing
- Verkeerslicht fietsers
- Haaientanden
- Verkeersbord
- Grens der werken
- Leiding rwa
- R1 MV: 00.00 A: 00.00 K: 00.00 — Tekst rwa put
- Nieuwe draadafsluiting
- Inplanting verlichtingsmast

De figuratie van de arcering is louter indicatief weergegeven op het plan

Buchtenstraat 9, 9051 Gent
tel: 09/263 63 00
fax: 09/263 63 01
Email: info.be@anteagroup.com
www.anteagroup.be

anteagroup
Antea Group is gecertificeerd volgens ISO9001

Havenbedrijf NV
John Kennedylaan 32
Haven 3000A
B-9042 Gent, België

PORT OF GHENT

FIETSSNELWEG LANGERBRUGGESTRAAT

Tekeningnr. opdrachtgever:

Ontwerpplan
Langerbruggestraat

Opgesteld door Antea Group

Jan Meirhaeghe
Projectleider infrastructuur

Eddy Lodewyckx
Contractmanager infrastructuur

Nagezien door de ondertekende,
Adjunct-Ingenieur-Directeur

ir. E. Bonte

Voorgesteld door de ondertekende,
Ingenieur-Directeur

ir. P. Van Parys

vastgesteld door de raad van bestuur

Directeur - generaal,

D. Schalk

Voorzitter Raad van Bestuur,

M. De Clercq

AANGEBRACHTE WIJZIGINGEN

INDEX	G.T.	AARD	DATUM
A	KSW	Opgemaakt	2017/02/27
B	KSW	Aanpassingen i.f.v. vertaaverlag dd. 07/03/2017	2017/03/27
C	KSW	Aanpassingen i.f.v. GBC	2017/05/12
D	KSW	Ontwerpdossier - Opmaak	2017/10/09
E			
F			
G			
H			
I			
J			

Dos. nr. Antea Group: 421760

Plan nr: 3.3

Schaal: 1/200

Planopp.: 0.00m²

Gemeten:

Bestand: 421760_OT.dwg

T:\T442\1007.INT\421/421760\007\421760_OT.dwg