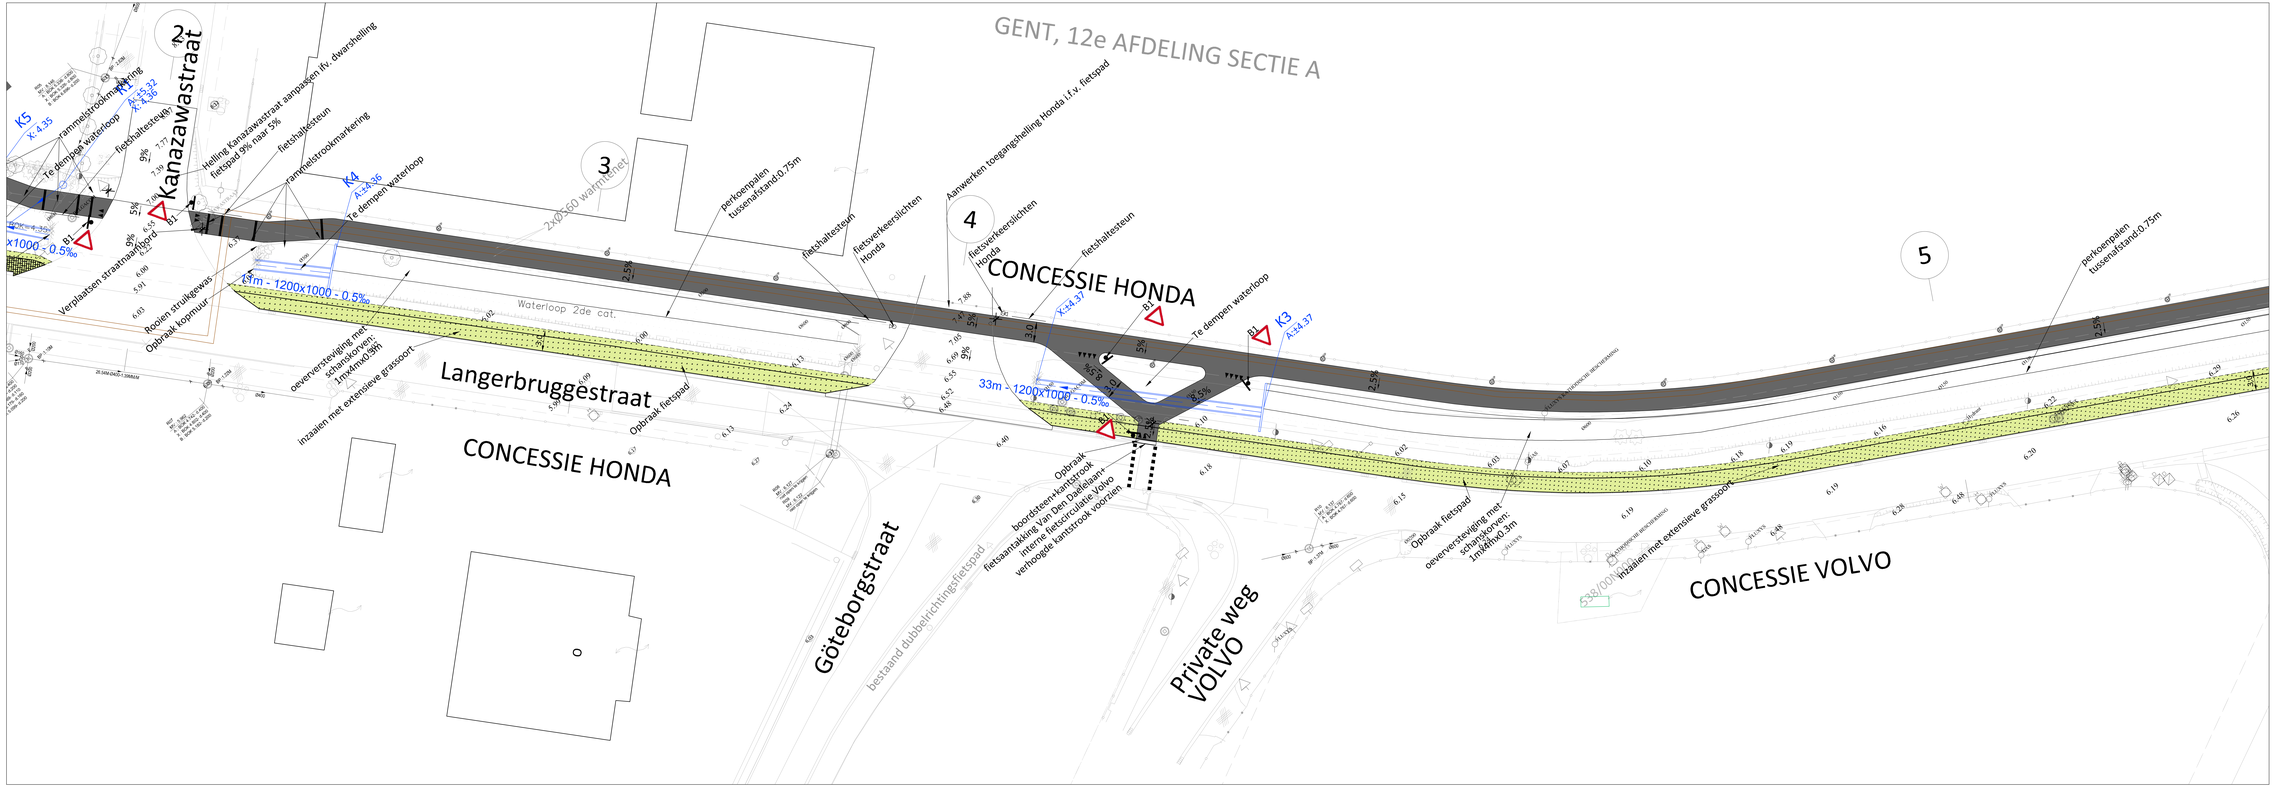

LEGENDA ONTWERP WEGENIS

- Betonnen kantstroek breedte 50cm, type IIA1 20x50cm
- Cementbetonverharding
- Bitumineuze verharding
- Slemlaag, Kleur: rood
- Aanleg van graslanden en wegbermen door bezaaiing
- Verkeerslicht fietsers
- Haaientanden
- Verkeersbord
- Grens der werken
- Leiding rwa
- R1 NOT.00.00 X: 00.00 Z: 00.00 — Tekst rwa put
- Nieuwe draadafsluiting
- Inplanting verlichtingsmast

De figuratie van de arcering is louter indicatief weergegeven op het plan

Buchtenstraat 9, 9051 Gent
tel.: 09/243 93 00
fax: 09/243 93 01
Email: info.ian@anteagroup.com
www.anteagroup.be

anteagroup
Antea Group is gecertifiseerd volgens ISO9001

Havenbedrijf NV
John Kennedylaan 32
Haven 3000A
B-9042 Gent, België

PORT OF GHENT

FIETSSNELWEG LANGERBRUGGESTRAAT

Tekeningnr. opdrachtgever:

Ontwerpplan Langerbruggestraat

Opgesteld door Antea Group:

Jan Meirhaeghe
Projectleider infrastructuur

Eddy Lodewyckx
Contractmanager infrastructuur

Nagezien door de ondertekende,
Adjunct-hoofdingenieur-Directeur

ir. E. Bonte

Voorgesteld door de ondertekende,
Ingenieur-Directeur

Ir. P. Van Parys

vastgesteld door de raad van bestuur

Directeur - generaal,

D. Schaik

Voorzitter Raad van Bestuur,

M. De Clercq

AANGEBRACHTE WIJZIGINGEN

REV.	DT.	aard	DATUM
A	KOW	Opgemaakt	2017/02/17
B	KOW	Aangepaste i.f.v. vertaaring BI 27/03/2017	2017/03/17
C	KOW	Aangepaste i.f.v. SBI	2017/05/12
D	KOW	Ontwerpdossier Opmaak	2017/11/06
E			
F			
G			
H			
I			
J			

Dos. nr. Antea Group: 421760

Plan nr: 3.2

Schaal: 1/200

Formaat: 0.00m²

Gemeten:

Bestand: 421760_GT.dwg

T:\ONGEORD\421 NEVLUSS TNDURBRUG\ INC_DT.dwg