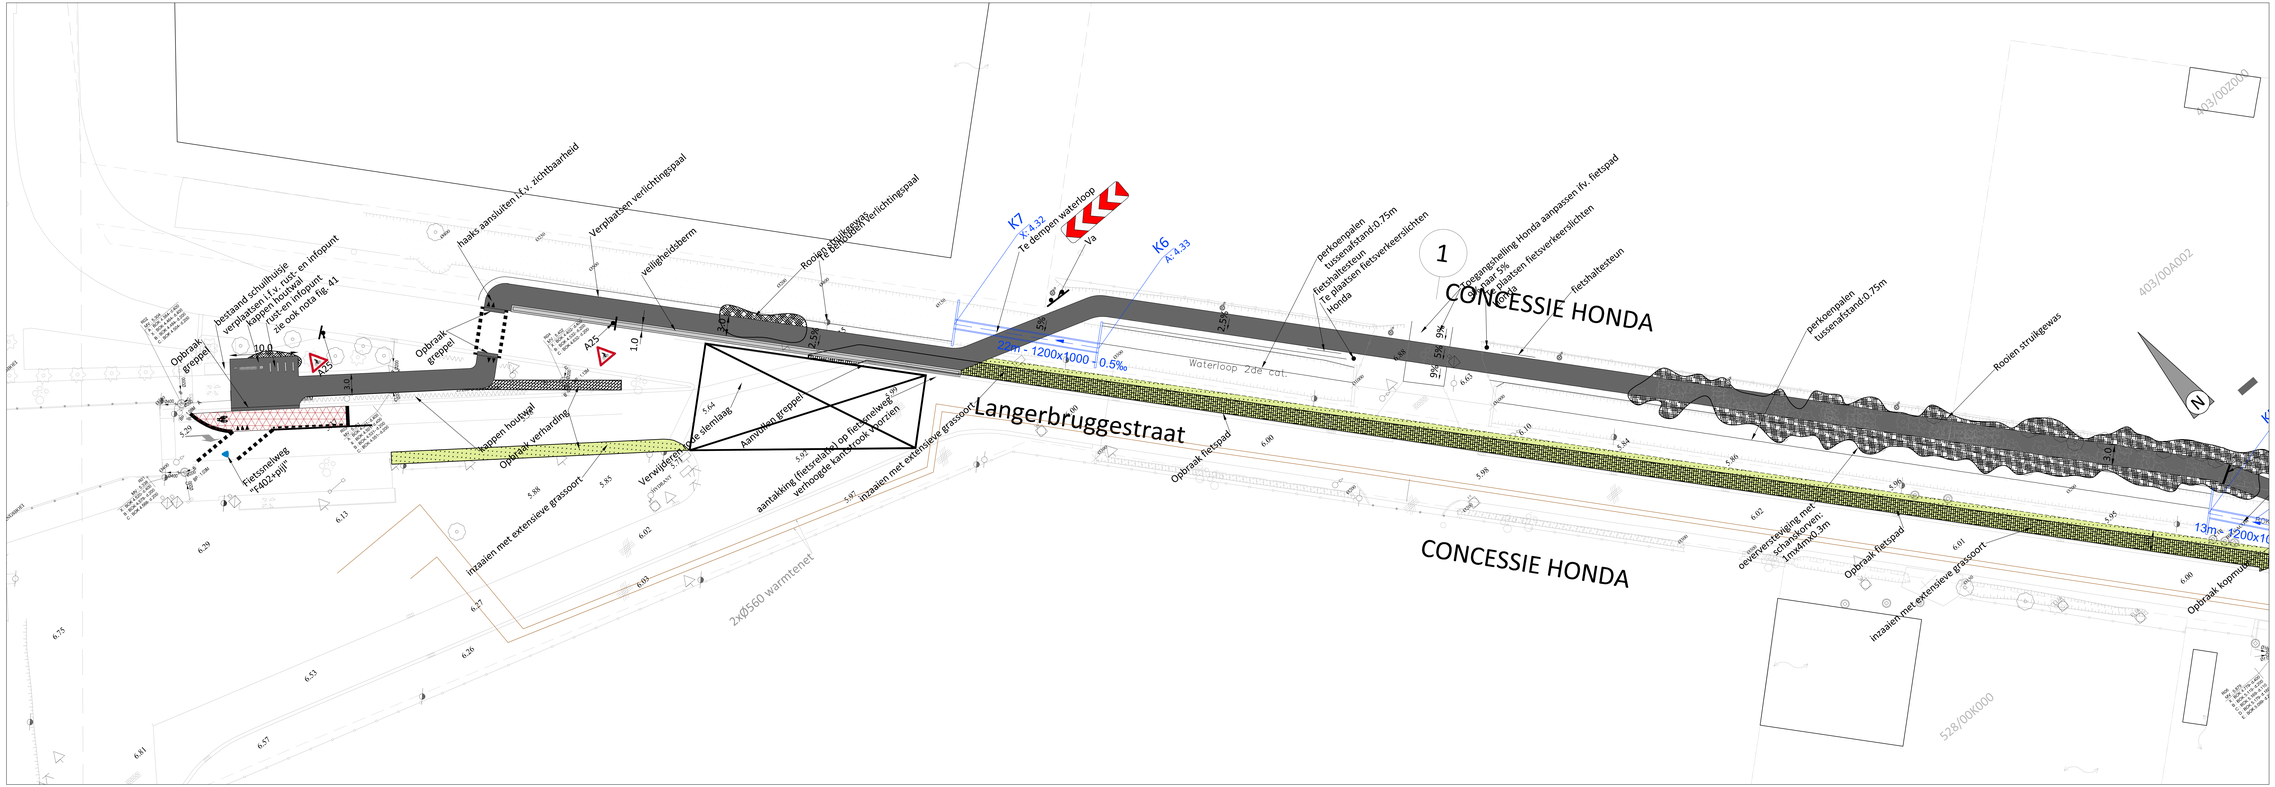

LEGENDA ONTWERP WEGENIS

- Betonnen kantstrook breedte 50cm, type IIA1 20x50cm
- Cementbetonverharding
- Bitumineuze verharding
- Slemlaag, Kleur: rood
- Aanleg van graslanden en wegbermen door bezaaiing
- Verkeerslicht fietsers
- Haaientanden
- Verkeersbord
- Grens der werken
- Leiding rwa
- R1 NOT.00.00 X: 00.00 Y: 00.00 Z: 00.00 — Tekst rwa put
- Nieuwe draadafsluiting
- Inplanting verlichtingsmast

De figuratie van de arcering is louter indicatief weergegeven op het plan

Buchtenstraat 9, 9051 Gent
tel.: 09/243 33 00
fax: 09/243 33 01
Email: info.be@anteagroup.com
www.anteagroup.be

anteagroup
Antea Group is gecertifiseerd volgens ISO9001

Havenbedrijf NV
John Kennedylaan 32
Haven 3000A
B-9042 Gent, België

PORT OF GHENT

FIETSSNELWEG LANGERBRUGGESTRAAT

Tekeningnr. opdrachtgever:

Ontwerpplan
Langerbruggestraat

Opgesteld door Antea Group:

Jan Meirhaeghe
Projectleider infrastructuur

Eddy Lodewyckx
Contractmanager infrastructuur

Nagezien door de ondertekende,
Adjunct-Ingenieur-Directeur

ir. E. Bonte

Voorgesteld door de ondertekende,
Ingenieur-Directeur

ir. P. Van Parys

vastgesteld door de raad van bestuur

Directeur - generaal,

D. Schaik

Voorzitter Raad van Bestuur,

M. De Clercq

AANGRANDACHTE WIJZIGINGEN				
REV.	GST.	aard	DATUM	
A	KOW	Opgemaakt	2017/02/17	
B	KOW	Aanpassingen i.f.v. vertaaslag BE 2785/2017	2017/03/17	
C	KOW	Aanpassingen i.f.v. GRL	2017/05/12	
D	KOW	Ontwerpdossier - Definitief	2017/11/06	
E				
F				
G				
H				
I				
J				

Ds. nr. Antea Group: 421760

Plan nr: 3.1

Schaal: 1/200

Formaat: 0.00m²

Gematen:

Bestand: 421760_GT.dwg

T:\ONGEORDEND\421760\421760_GT.dwg