




INPLANTINGSPLAN -1/500-

LEGENDE (inplantingsplan)	
	Opmepunt foto
	Buren
	Te bouwen
	Bestaande gebouwen
	Nieuwe betonverharding
	Nieuwe steenslagverharding
	Bestaande betonverharding
	Bestaande steenslagverharding
	Gras
	As weg
	Te roeien bomen
	Groenscherm
	Groenscherm
	Voedersilo
	Nieuwe voedersilo


ALGEMEENHEDEN	
Verkavelingsplan	neen
Bijzonder plan van aanleg	neen
RUP	neen
Perceel gelegen in agrarisch gebied.	
OPENBARE WEG	
stoluit	gemeenteweg
verharding	asfalt
bomen	ja
elektriciteit	bovengronds
hoogspanning	neen
verlichtingspalen	ja
kabeldistributie	ja
telefoonleidingen	ja
gasleidingen	neen
drinkwaterleidingen	ja
riolering	ja
hydrant	ja
TERREIN	
te slopen gebouwen	neen
te roeien bomen	ja
erfdenstbaarheden	neen
wijziging terreinprofiel	neen
staaf terreinprofiel	vlak
nulpas t.o.v. de weg	+ 20cm

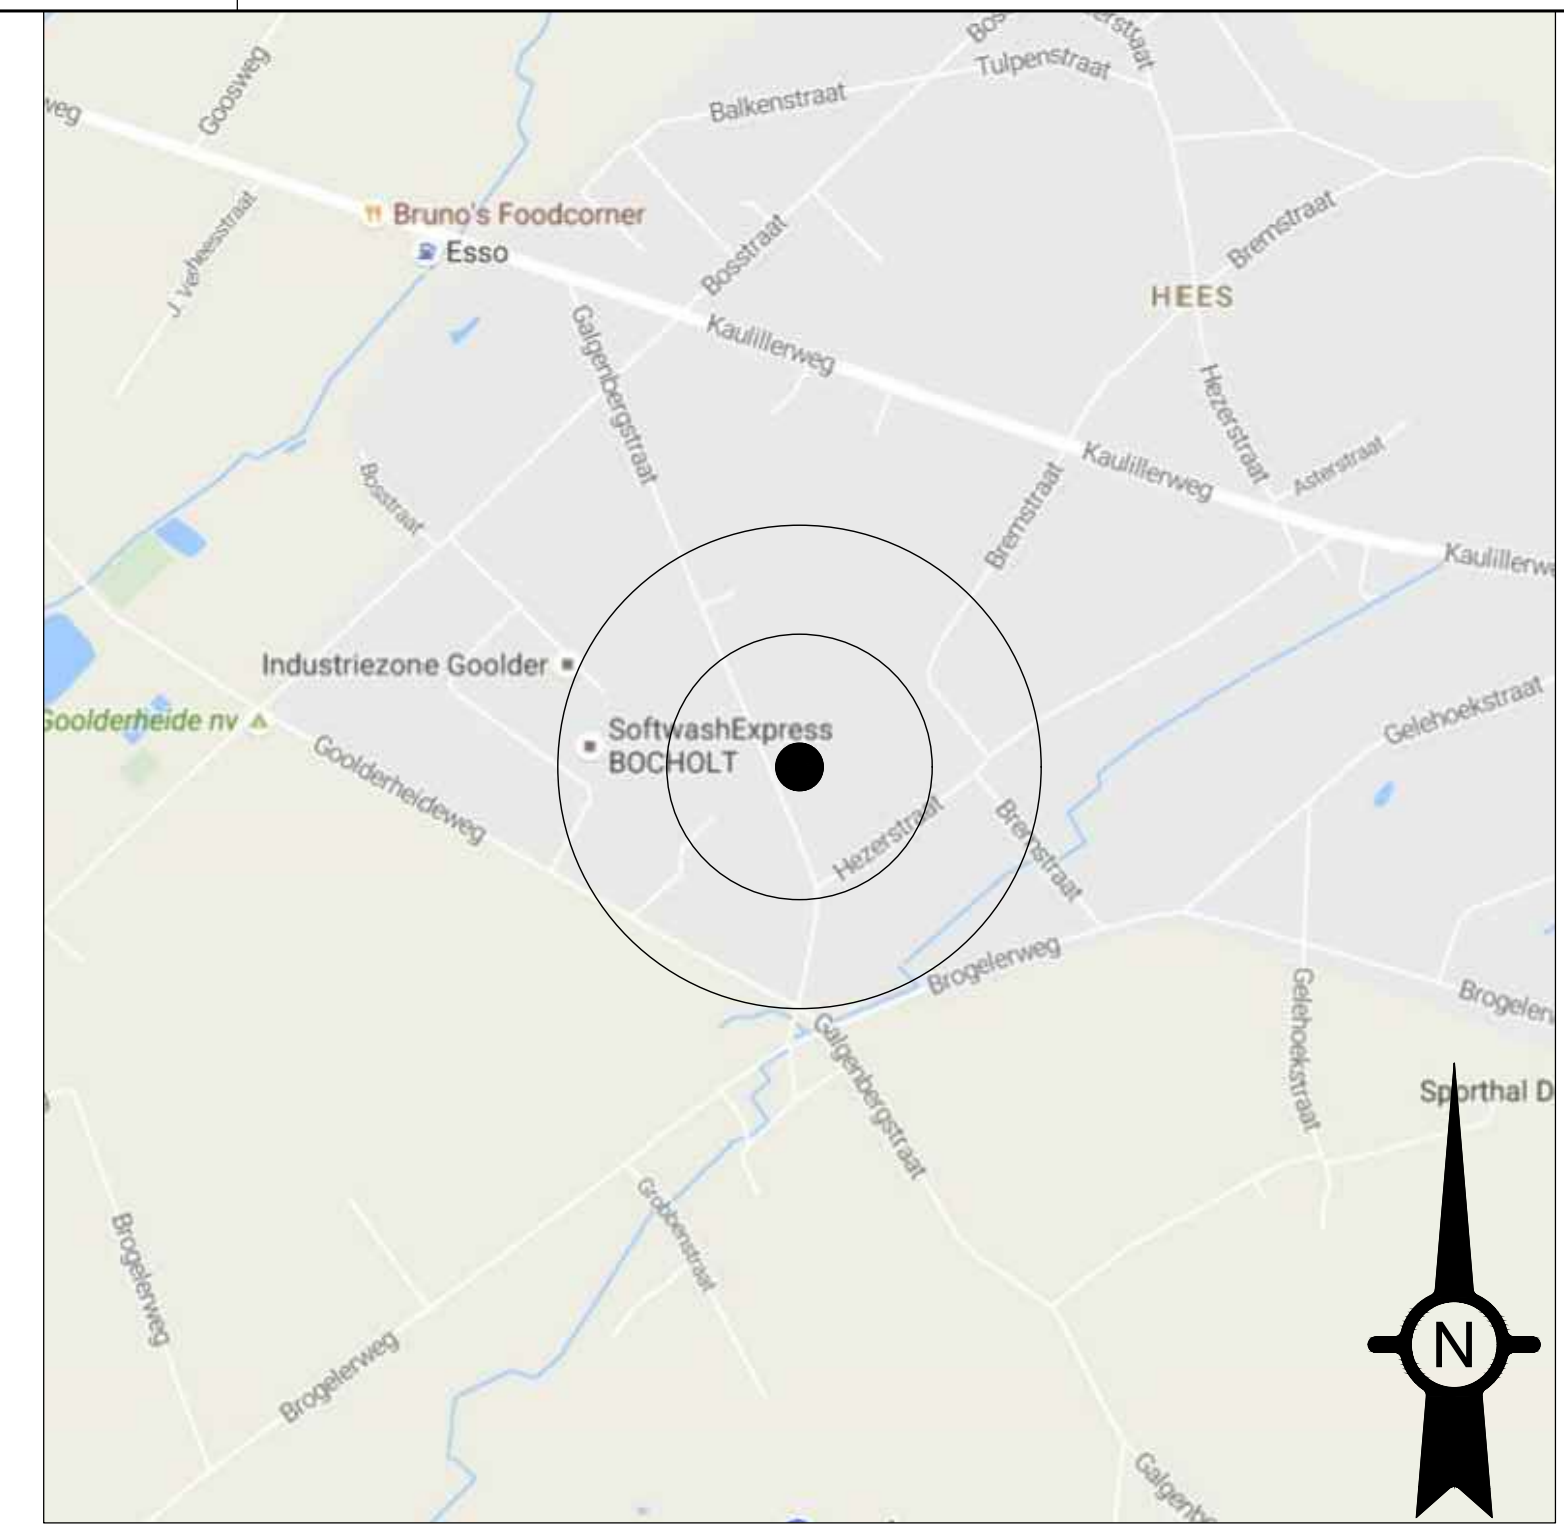


LIGGINGSPLAN -1/10.000-




OMGEVINGSPLAN -1/2000-

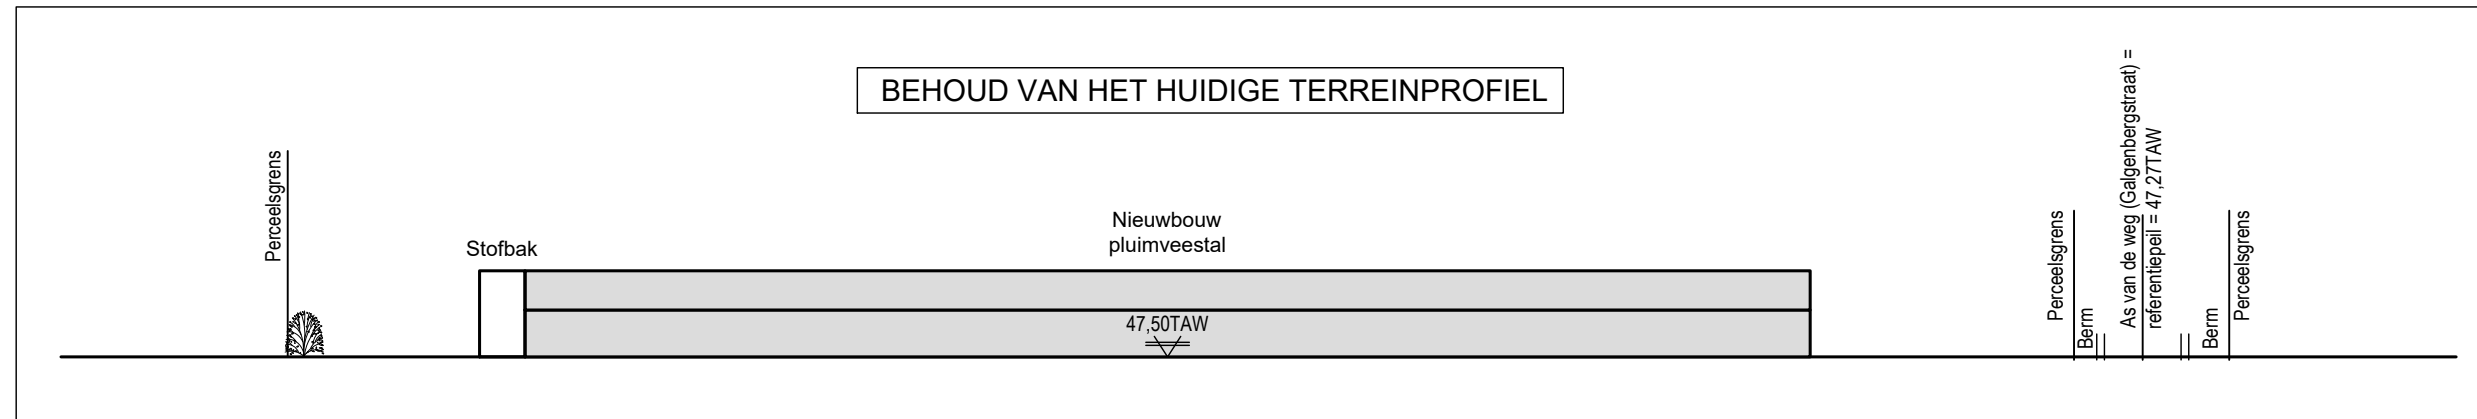

TERREINPROFIEL -1/500-

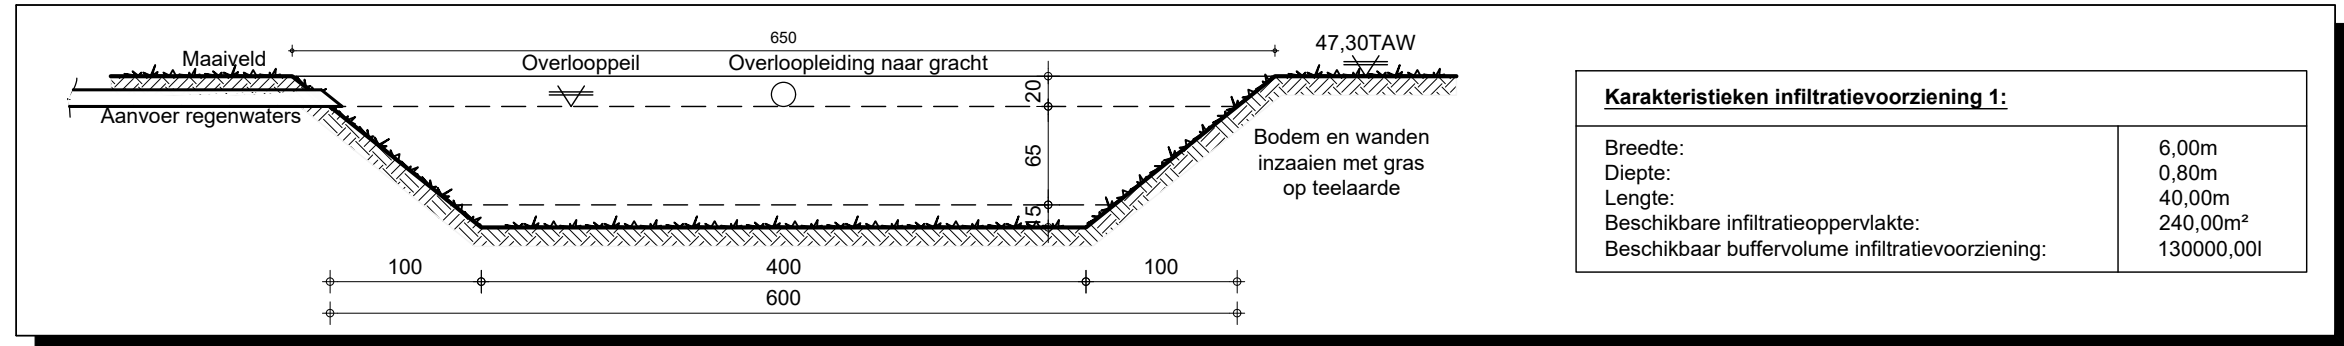

PRINCIPEDOORSNEDE 1
INFILTRATIEVOORZIENING -1/50-

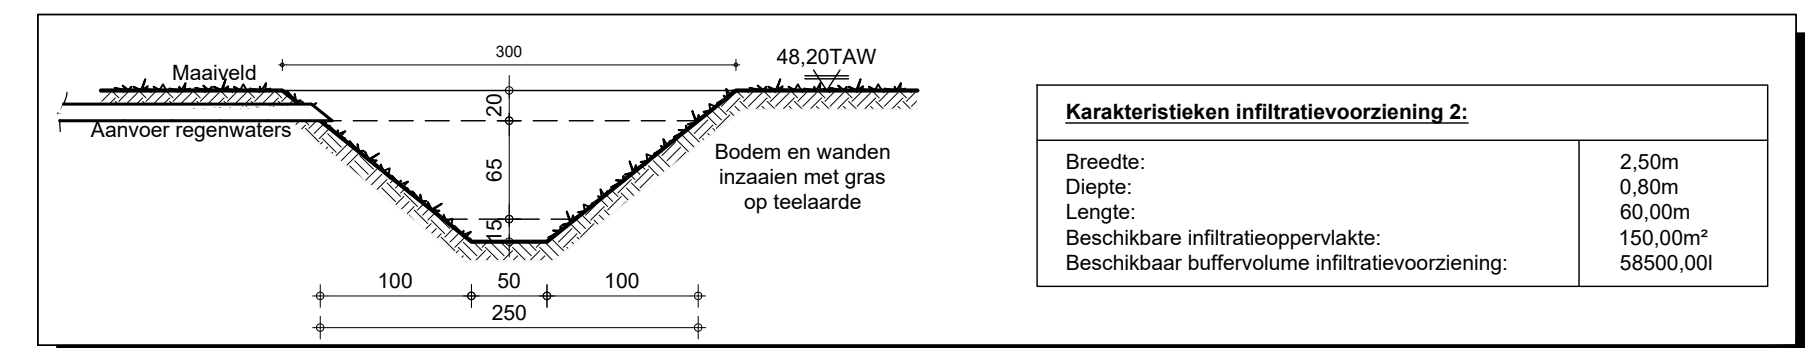

PRINCIPEDOORSNEDE 2
INFILTRATIEVOORZIENING -1/50-

Overzicht tekeningen
BE-0103 : Inplantingsplan
BE-0203 : Bouwtekening
BE-0303 : Bouwtekening

- De architect of DLV is niet aansprakelijk voor afwijkingen aan onderhavig plan. Wijzigingen in uitvoering dienen op kosten van de opdrachtgever te worden afgebroken of zonder verhaal op eventuele deuren.
- Alle funderingen en vloerplaten dienen te worden uitgevoerd op voldoende draagkrachtige grond. Een grondsondering zal hier uitsluitend geven.
- Deze plannen werden opgesteld in het kader van een stedenbouwkundige aanvraag en zijn geen uitvoeringsplannen. Dit betekent dat bouwkundige principes indicatief zijn, in functie van de vergoedingsaanvraag. De opdrachtgever verbindt er zich toe de uitvoeringsplannen nog op te laten maken. De opdrachtgever dient te laten opmaken door de aanvrager: DLV of een ander studiebureau: stabiliteitsstudie en bestektekeningen van het bouwwerk; studie betreffende de (verwarmings)techniek, ventilatie, isolatie in het kader van de EPB wetgeving. De uitvoeringstekeningen dienen steeds voor het aanvangen van de werken voorgelegd te worden voor goedkeuring aan de architect.
- Alle afmetingen in het werk te controleren.

Bevoegde overheid:

Parallel Architecten bvba bv Parallel architecten bvba
Hoofdzetel: Biezeweg 15a, 9230 Wetteren Tel.: 09/292.10.20
Architect Geert Houtmeyers Contactadres: Koolmijnlaan 201, 3562 Beringen Tel.: 011/56.19.77

Benaming:
Nieuwbouw pluimveestallen

Inplantingsplan, terreinprofiel, omgevings- en liggingsplan, principedoorssnede	
Opdrachtgever: Egro NV Galgenbergstraat 25 3950 Bochelt	de opdrachtgever, voor akkoord: de architect, voor akkoord:
Tel: Email:	Schaal : 1/50 - 1/500 - 1/2000 - 1/10000
Bouwplaats: Galgenbergstraat 25 3950 Bochelt	In samenwerking met: The force behind your company Koolmijnlaan 201 3562 Beringen Tel.: 011 - 56.19.75 www.proflex.be
Tel: Nr(s): 1142f10, 1142g10, 1139c, 1133f	Projectnummer: 2016-ZO-1665 Tekening in cm BE-01/03