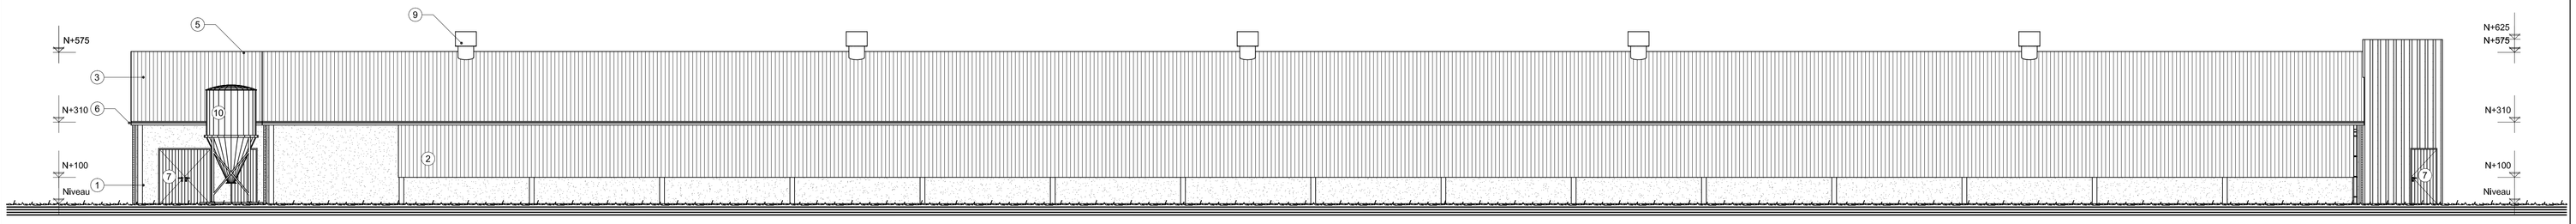

RECHTERAANZICHT -1/100-

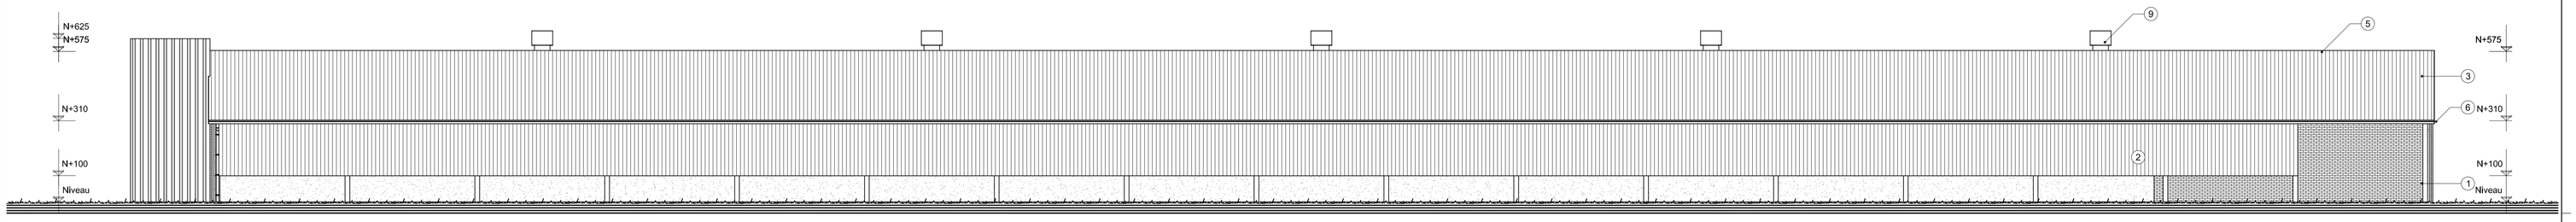

LINKERAANZICHT -1/100-

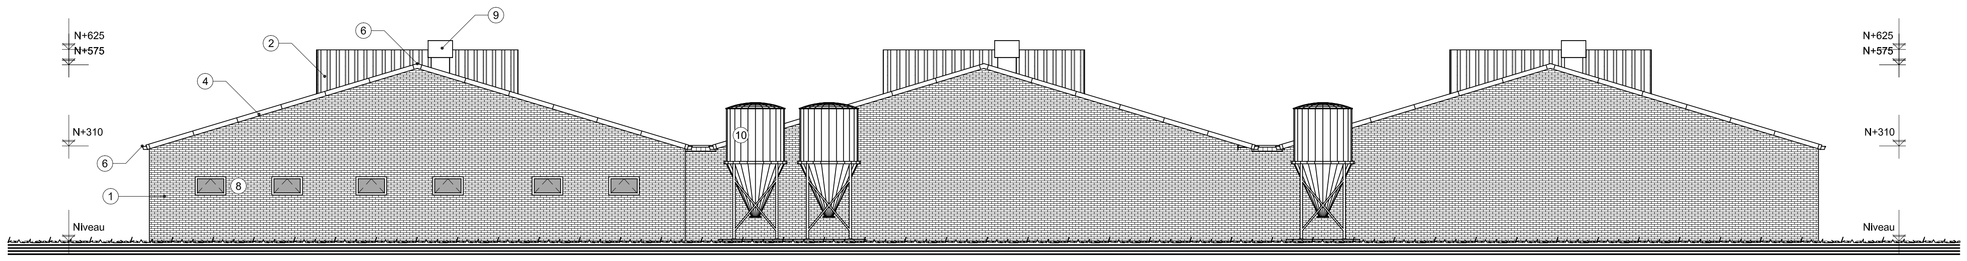

VOORAANZICHT -1/100-

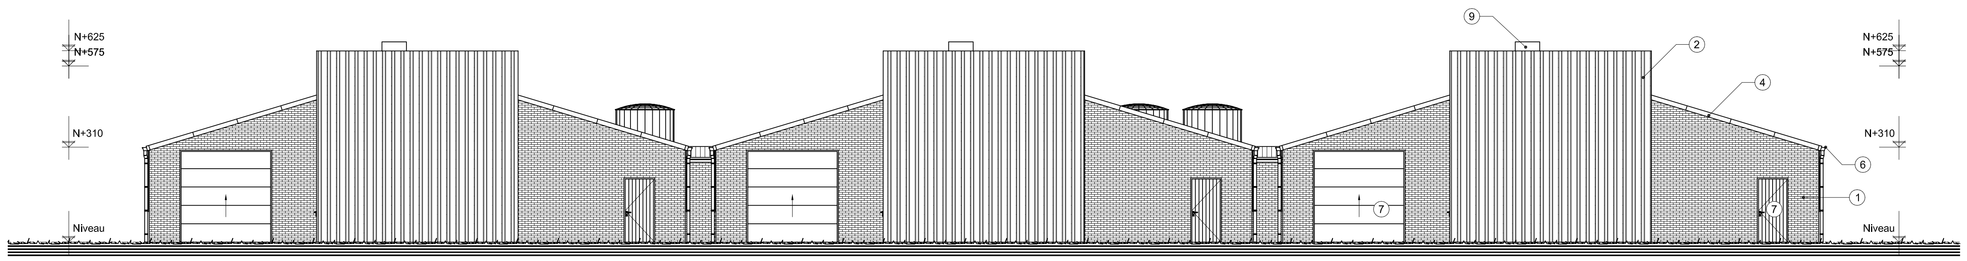

ACHTERAANZICHT -1/100-

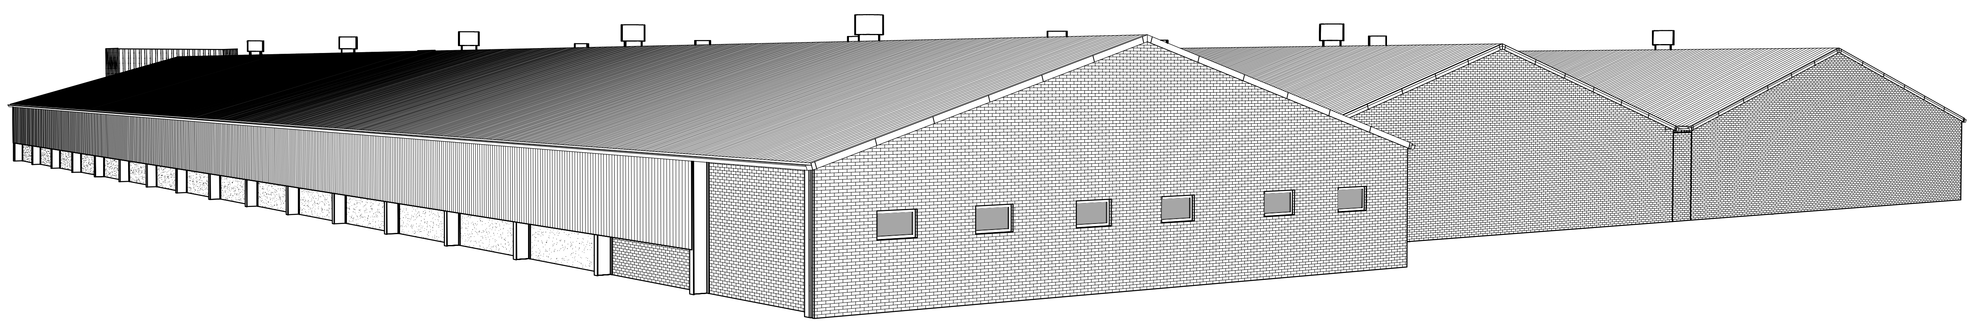

PERSPECTIEF

Materialen:

1. prefab betonpaneel, uitzicht baksteen, kleur rood
2. geprofileerde metaalplaat, kleur bruin
3. vezelcement golfplaten, kleur zwart
4. vezelcement windveer, kleur zwart
5. gesloten nok, vezelcement, kleur zwart
6. goot en afvoer, aluminium, kleur grijs
7. deuren en poorten, metaal, kleur bruin
8. ramen, PVC, kleur wit
9. ventilator, kunststof, kleur zwart
10. silo, polyester, kleur geel

Overzicht tekeningen

BE-01/03 : Inplantingsplan
BE-02/03 : Bouwtekening
BE-03/03 : Bouwtekening

1. De architect of DLV is niet aansprakelijk voor afwijkingen aan onderhavig plan. Wijzigingen in uitvoering dienen op kosten van de opdrachtgever te worden afgebroken dit zonder verhaal op eventuele derden.

2. Alle funderingen en vloerplaten dienen te worden uitgevoerd op voldoende draagkrachtige grond. Een grondsondering zal hier uitsluitsel geven.

3. Deze plannen werden opgemaakt in het kader van een stedenbouwkundige aanvraag en zijn geen uitvoeringsplannen.
Dit betekent dat bouwkundige principes indicatief zijn, in functie van de vergunningsaanvraag.
De opdrachtgever verbindt er zich toe de uitvoeringsplannen nog op te laten maken.
De opdrachtgever dient te laten opmaken door de aannemer, DLV of een ander studiebureel: stabiliteitstudie en bestektekeningen van het bouwwerk; studie betreffende de (verwarming)stechnieken, ventilatie, isolatie in het kader van de EPB wetgeving.
De uitvoeringstekeningen dienen steeds voor het aanvangen van de werken voorgelegd te worden voor goedkeuring aan de architect.

4. Alle afmetingen in het werk te controleren.

Bevoegde overheid:

Parallel Architecten bvba

bv Parallel architecten bvba

Hoofdzetel: Biezeweg 15a, 9230 Wetteren Tel.: 09/292.10.20

Architect Ilaria Miniaci Contactadres: Rijkelstraat 28, 3550 Heusden-Zolder Tel.: 011/56.19.77

Benaming:

Nieuwbouw pluimveestallen

Aanzichten & perspectief

Opdrachtgever:
Egro NV
Galgenbergstraat 25
3950 Bocholt

Tel:
Email:

de opdrachtgever, voor akkoord:

de architect, voor akkoord:

Schaal : 1/100

Bouwplaats:
Galgenbergstraat 25
3950 Bocholt

Tel:

Kadastrale gegevens:
Afd. 1, Sectie C
Nr(s): 1142f10, 1142g10, 1139c, 1133f

Datum:
d.d. 05/10/2016 JT
a
b
c
d
e
f
g
h

In samenwerking met:

The force behind your company
Rijkelstraat 28 3550 Heusden-Zolder
Tel: 011 - 60.90.60 www.dlv.be

*copyright 2016 alle rechten voorbehouden

Projectnummer:
2016-ZO-1665

Tekening in cm

BE-03/03