



Grondplan

schaal: 1/20

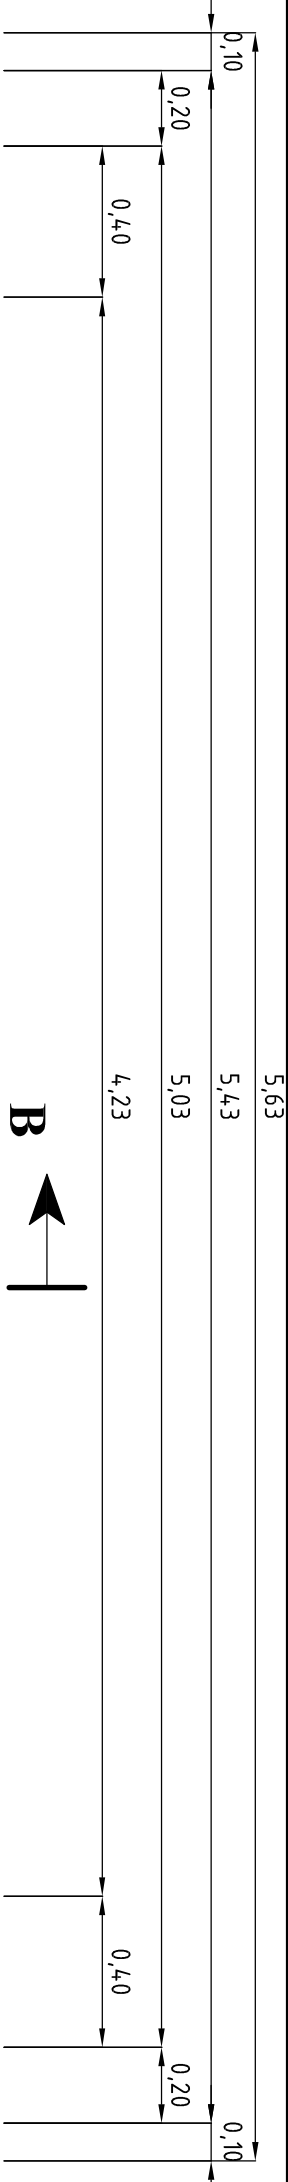

B

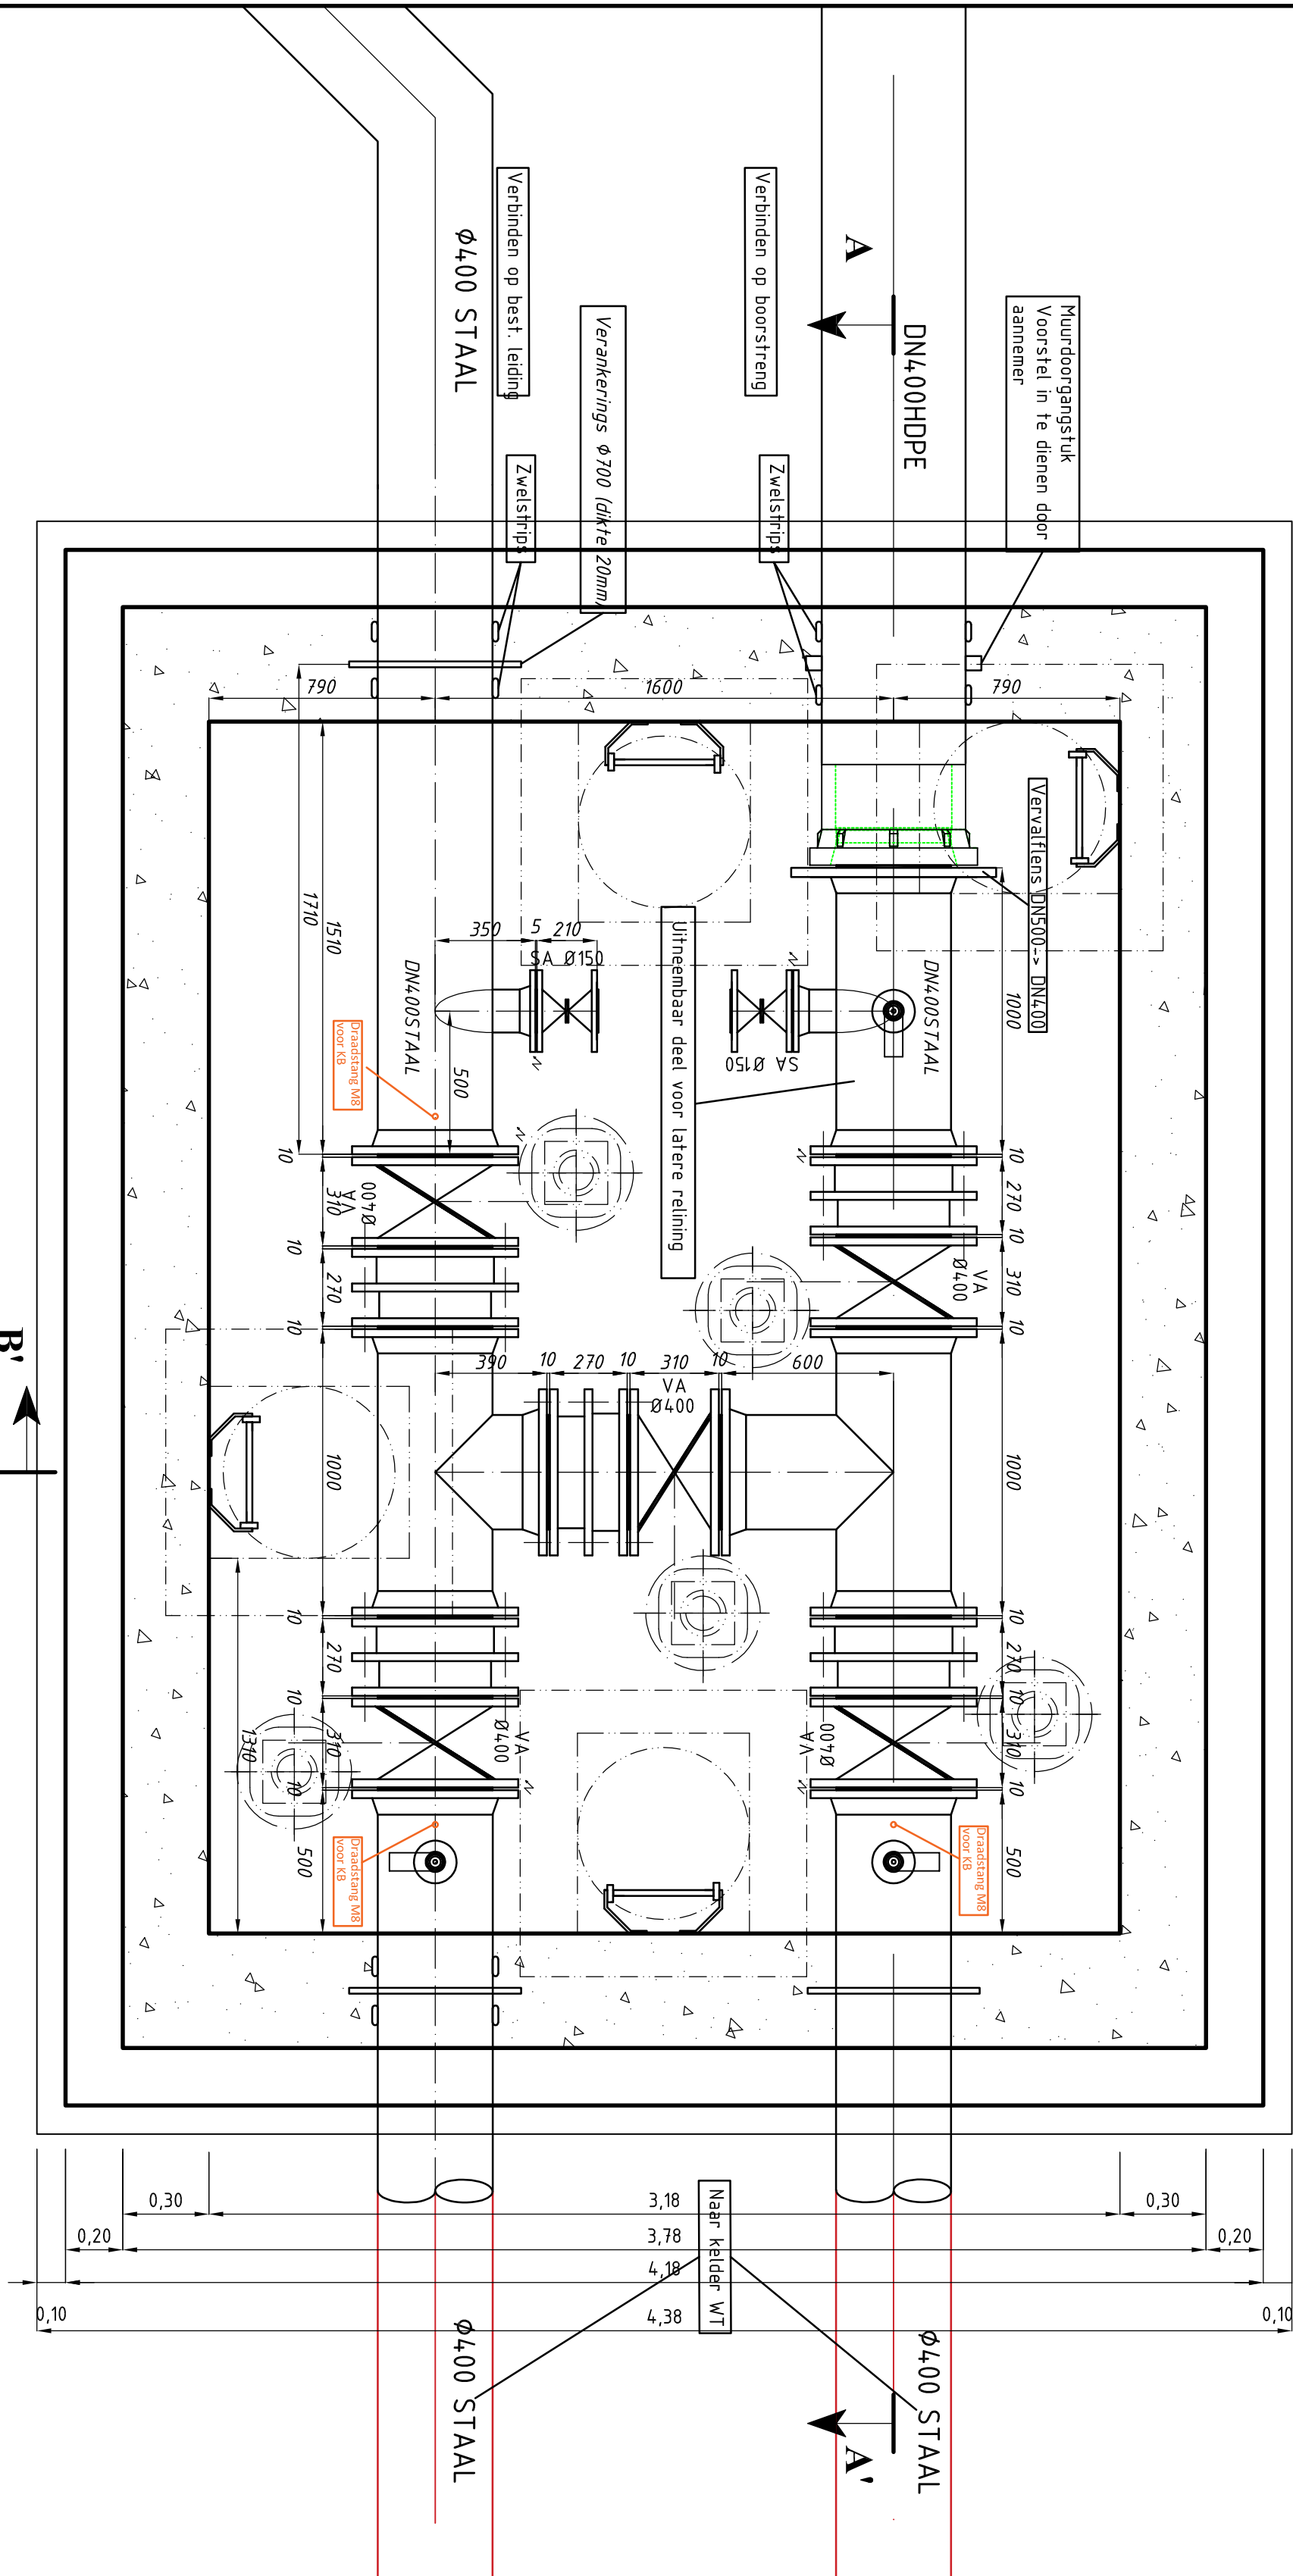

Doorsnede A-A'

schaal: 1/20

