


165700

165600

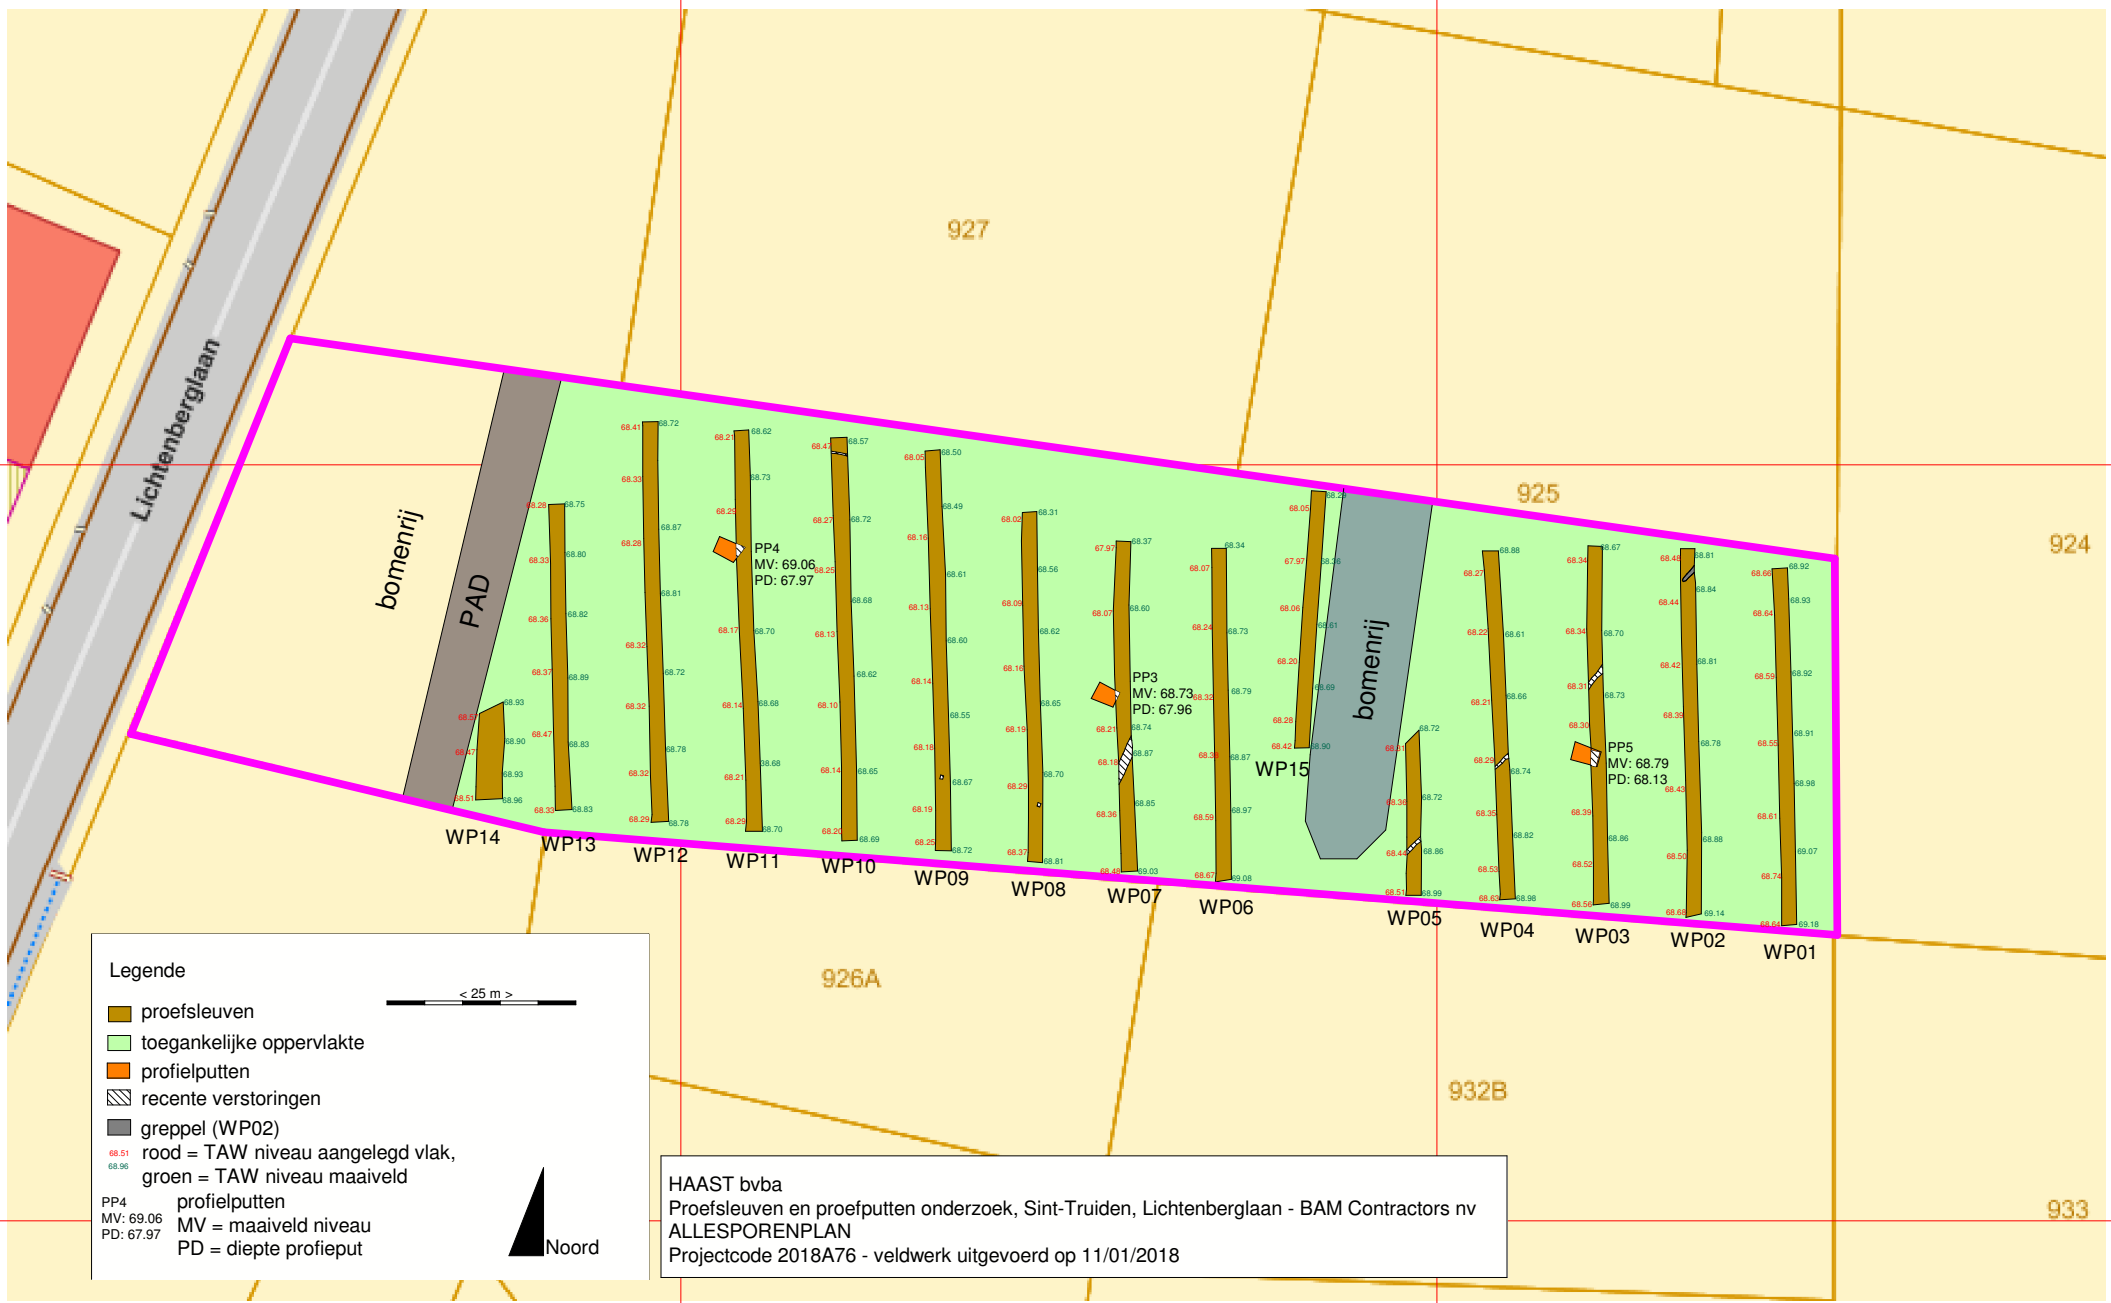

Legende

- proefsleuven
- toegankelijke oppervlakte
- profielputten
- recente verstoringen
- greppel (WP02)
- rood = TAW niveau aangelegd vlak,
- groen = TAW niveau maaiveld
- PP4
- PP3
- PP5
- profielputten
- MV = maaiveld niveau
- PD = diepte profieput

< 25 m >



HAAST bvba
 Proefsleuven en proefputten onderzoek, Sint-Truiden, Lichtenberglaan - BAM Contractors nv
 ALLESPORENPLAN
 Projectcode 2018A76 - veldwerk uitgevoerd op 11/01/2018

207900

208000

927

925

924

926A

932B

933

Lichtenberglaan

bomenrij

PAD

bomenrij

WP14

WP13

WP12

WP11

WP10

WP09

WP08

WP07

WP06

WP05

WP04

WP03

WP02

WP01

PP4
MV: 69.06
PD: 67.97

PP3
MV: 68.73
PD: 67.96

PP5
MV: 68.79
PD: 68.13

WP15