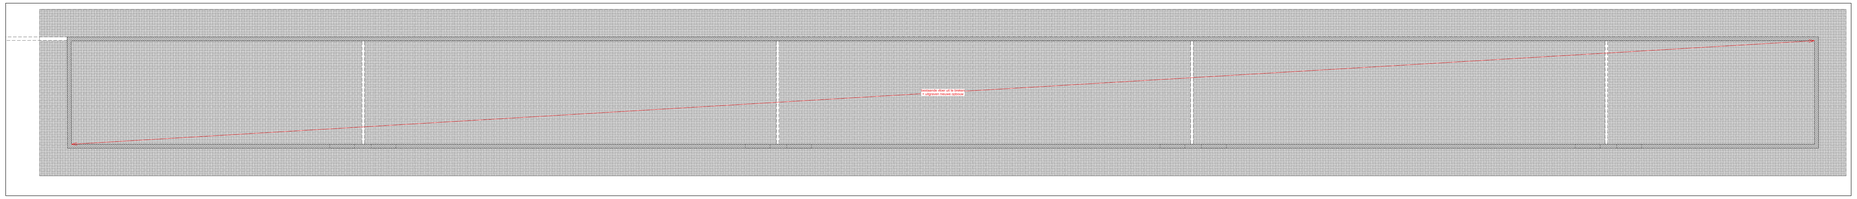

FUNDERINGSPLAN
SCHAAL 1:100

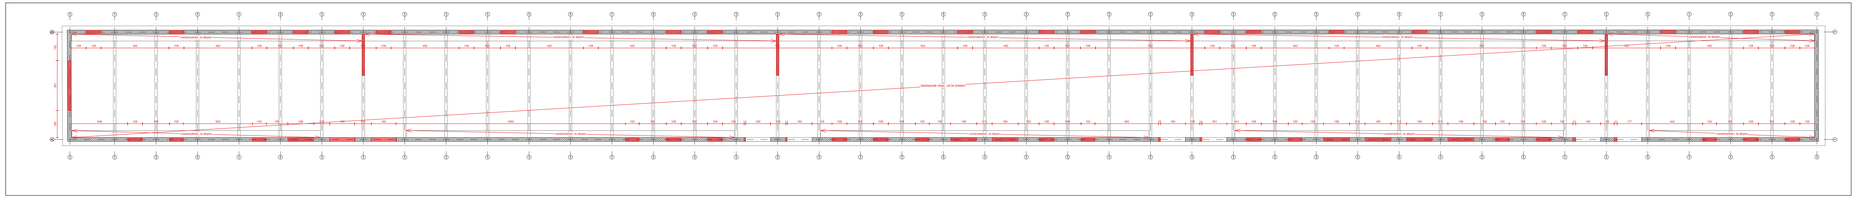

NIVEAU +0
SCHAAL 1:100

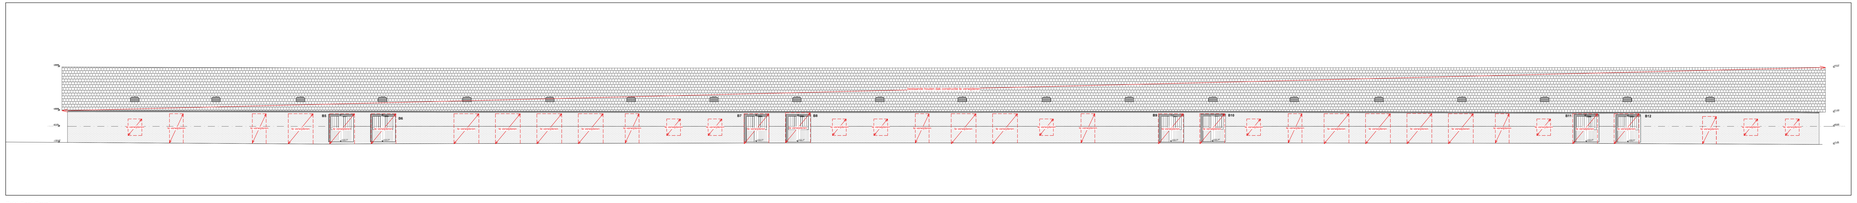

Zuid-Oost Gevel
SCHAAL 1:100

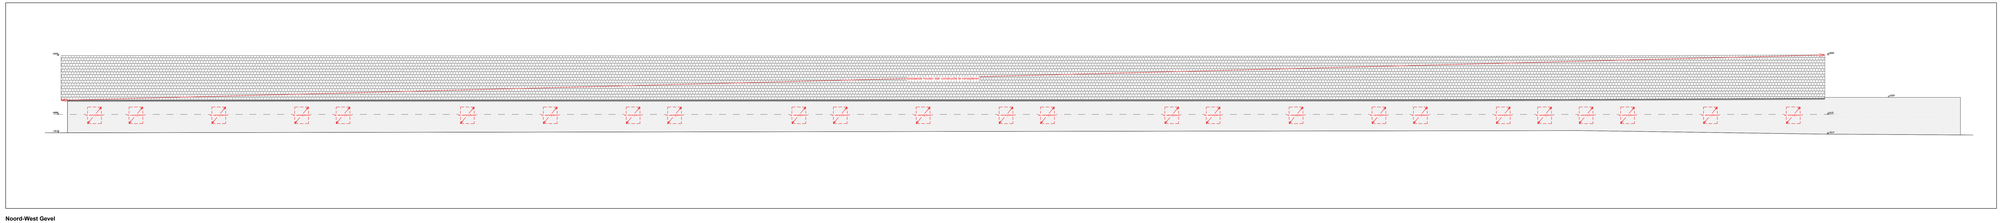

Noord-West Gevel
SCHAAL 1:100

- woning
- bestaande constructie; te behouden
- lichte constructie; te verwijderen
- lichte overkapping; te slopen
- woning; te slopen
- bestaande constructie; te verwijderen

Legende

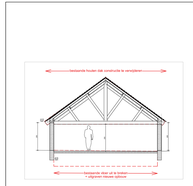

Principe Snede
SCHAAL 1:100

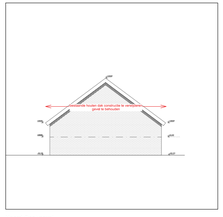

Noord-Oost gevel
SCHAAL 1:100

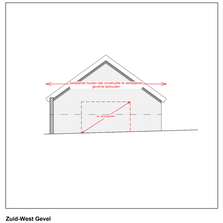

Zuid-West Gevel
SCHAAL 1:100

SITUERINGSPLAN
SCHAAL 1:2500

Evert Ennis
Dirk Engelen
Sven Grooten

B-architecten nv
Borgerhoutsesteenweg 22/01
B-2018 Antwerpen
Belgie

B-tel : ++32 (0) 3 231 82 28
B-fax : ++32 (0) 3 231 52 49
e-mail : info@b-architecten.be
BTW : BE 463.286.422

B
architecten

RENOVATIE QUARANTAINESTALLEN ESSEN

Quarantainestallen
Hanestijn 76
2910 Essen

Afdeling 1, sectie F, nummers 705y t.e.m.705h

BOUWHEER

Eind Sirita
Nassiestraat 87
2930 Kalmthout

INGENIEUR STABILITEIT

Studiebureau Van Hoenticio Sirita
Kasteelstr 57
2380 Ter-Heul

tel. : 014/42 24 51
fax : 014/42 86 84

ARCHITECT

B-architecten nv
Borgerhoutsesteenweg 22/01
B-2018 Antwerpen

tel. : 03/231 82 28
fax. : 03/231 52 49

INGENIEUR TECHNIEKEN

Wijzigingen	Index	Datum	Naam

DRAFT

AANVRAAG TOT STEDENBOUWKUNDIGE VERGUNNING

BESTAANDE VOLUME A1

plannen, gevels en snede

M.D.W.	C.C.	A0+	1/100	2015.16	PL_00	10/08/2016

A B C D E F G H I J K L M N O P Q R S T U V W X Y Z