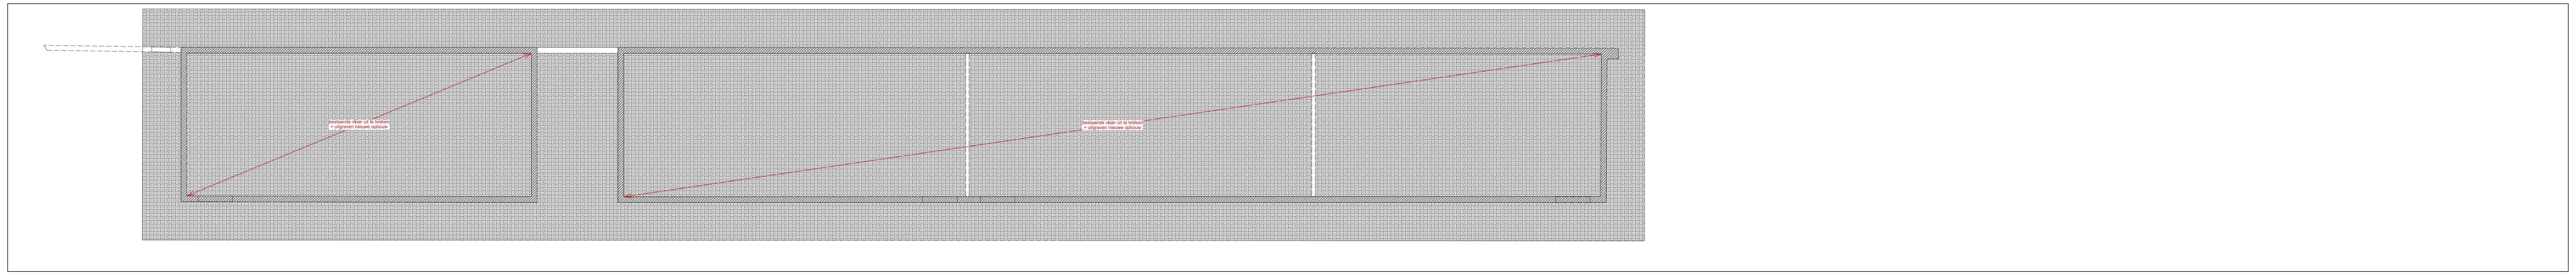
bestaande vloer uit te breken
+ uitgraven nieuwe opbouw
bestaande vloer uit te breken
+ uitgraven nieuwe opbouw

FUNDERINGSPLAN
SCHAAL 1:100

- ▨ woning
- ▩ bestaande constructie; te behouden
- ▨ lichte constructie; te verwijderen
- ☒ lichte overkapping; te slopen
- ▨ woning; te slopen

- 🟥 bestaande constructie; te verwijderen

Legende

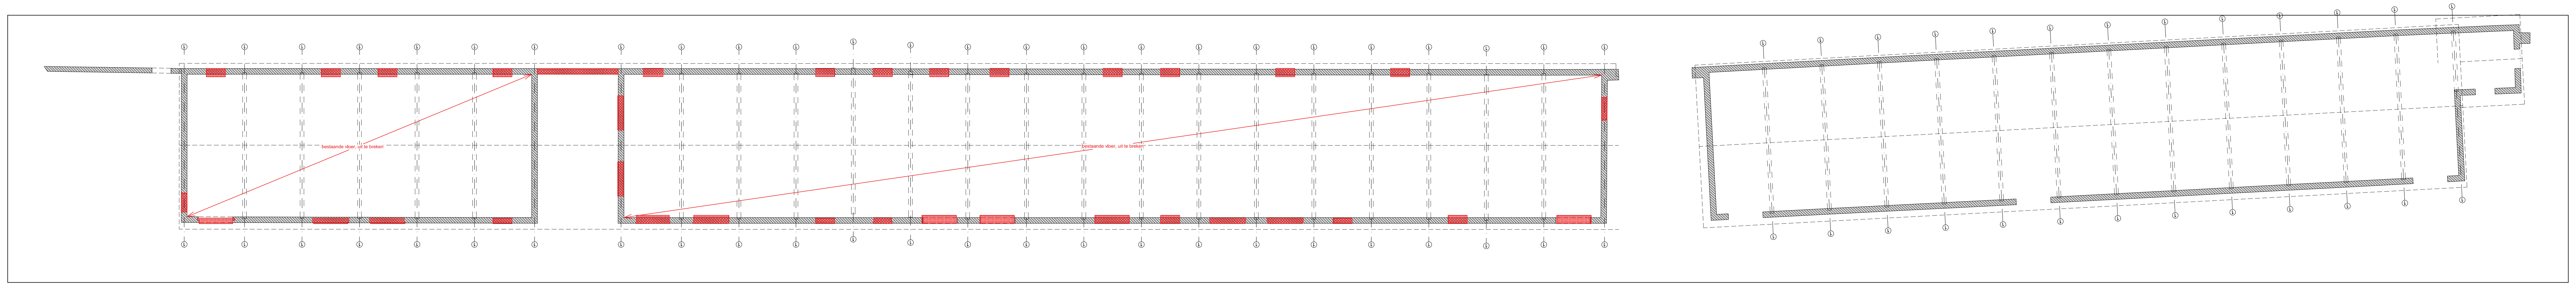
bestaande vloer, uit te breken
bestaande vloer, uit te breken

NIVEAU +0
SCHAAL 1:100

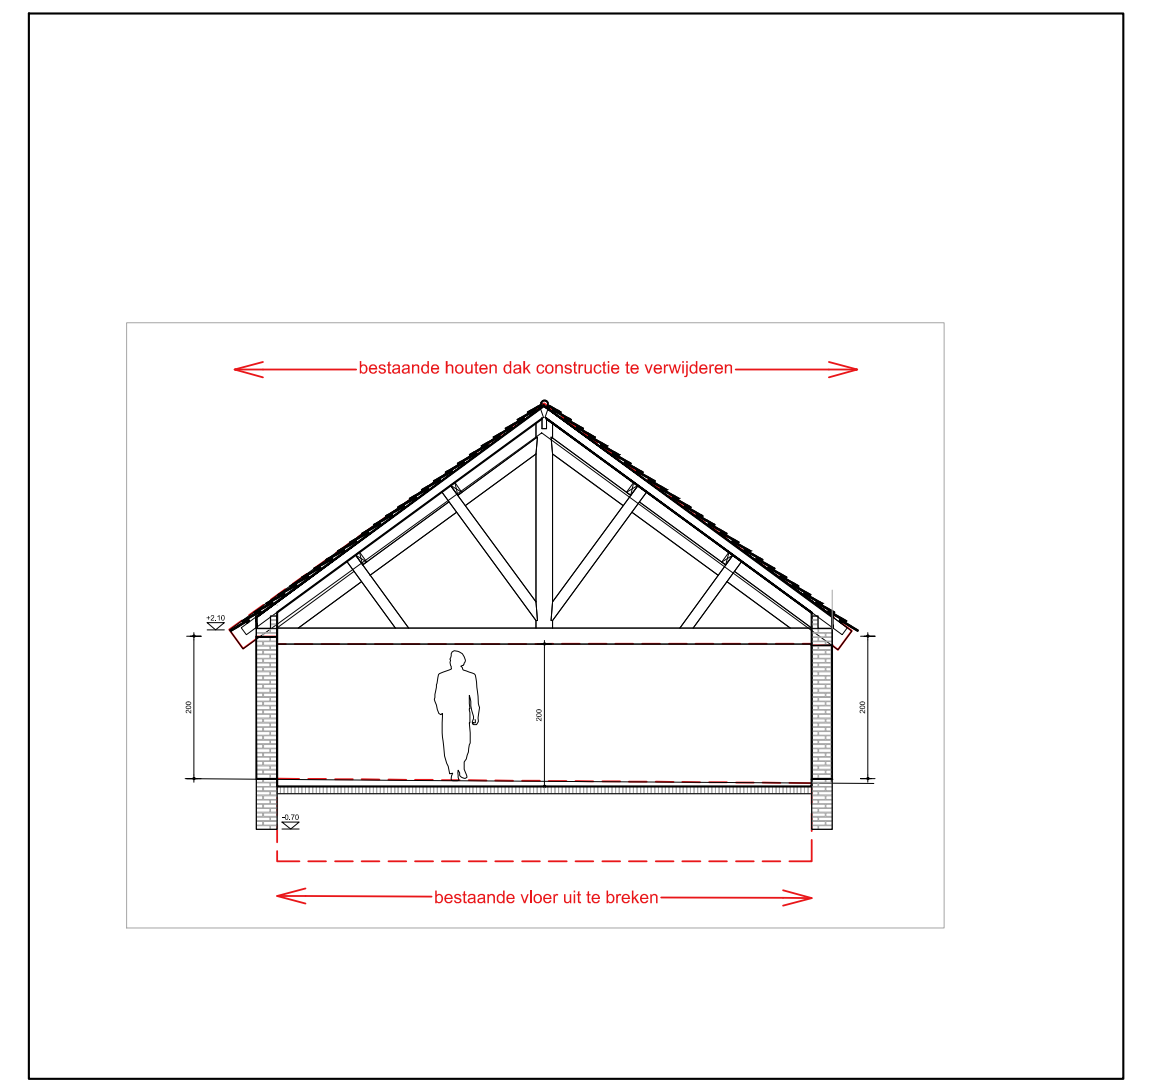
bestaande houten dak constructie te verwijderen
+2,10
200
200
200
-0,70
bestaande vloer uit te breken

Principe Snede
SCHAAL 1:100

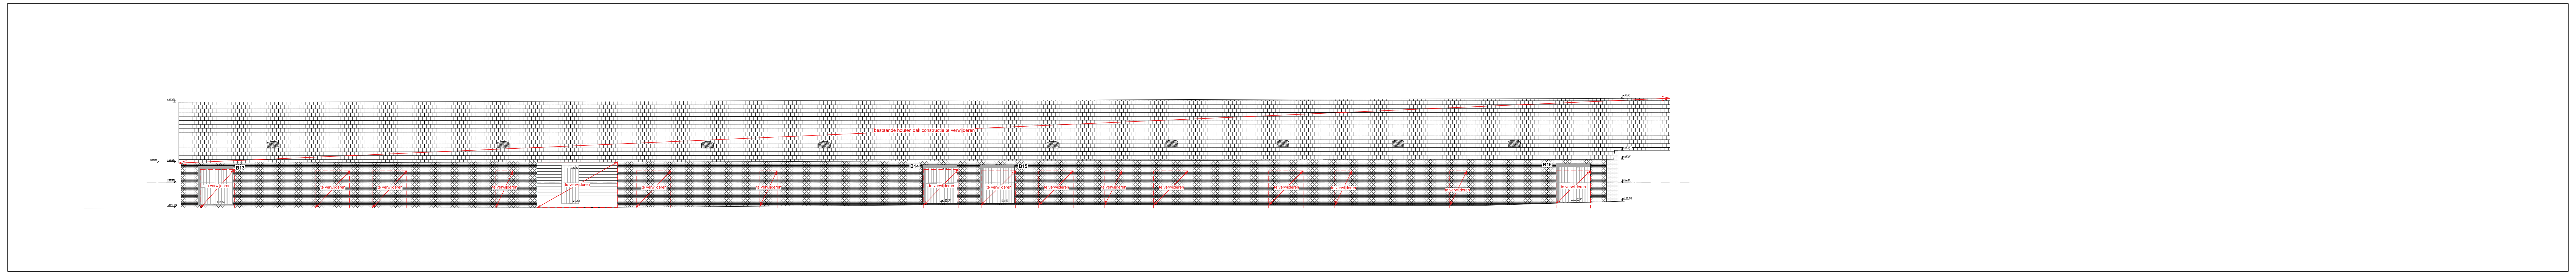

West Gevel
SCHAAL 1:100

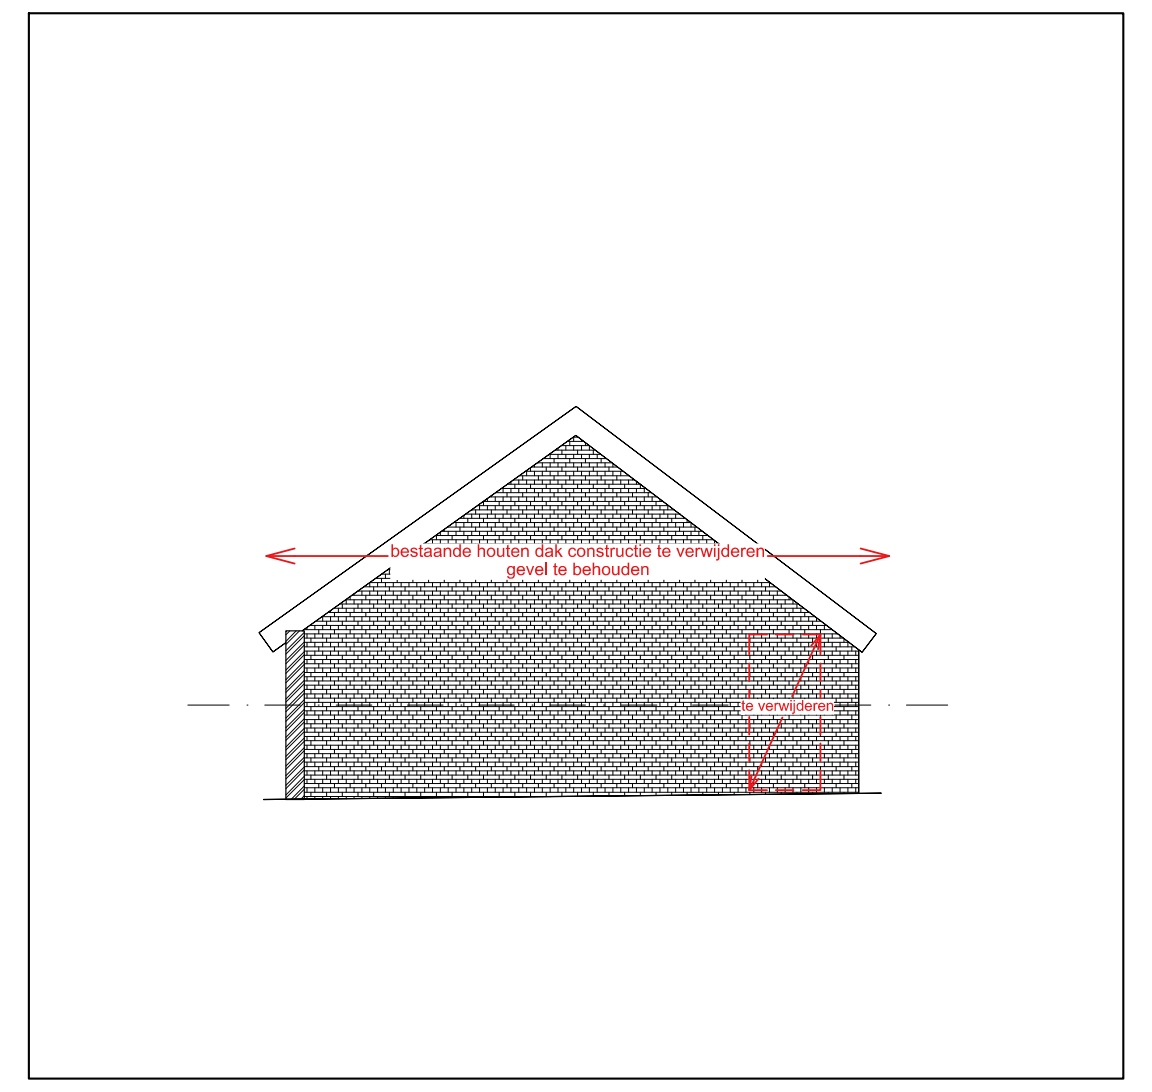

Noord-Oost gevel
SCHAAL 1:100

Oost Gevel
SCHAAL 1:100

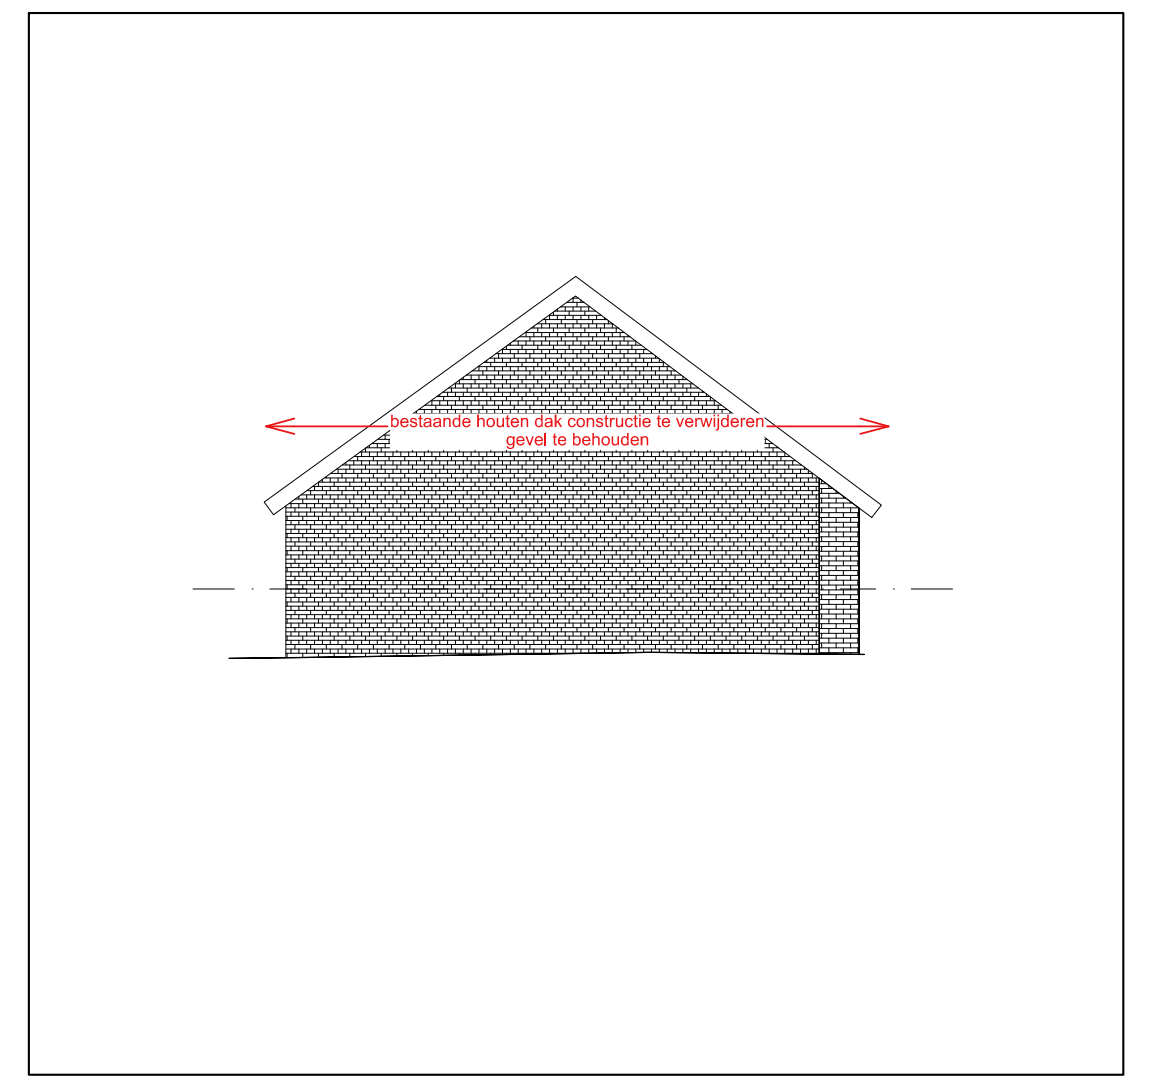

Zuid-West Gevel
SCHAAL 1:100

SITUERINGSPLAN
SCHAAL 1:2500

Evert Crols
Dirk Engelen
Sven Grooten

B-architecten nv
Borgerhoutsestraat 22/01
2018 Antwerpen
België

B-tel : ++32 (0) 3 231 82 28
B-fax : ++32 (0) 3 231 92 49
e-mail : info@b-architecten.be
BTW : BE 463.085.423

B
architecten

RENOVATIE QUARANTAINESTALLEN ESSEN

Quarantainestallen
Hemelrijk 79
2910 Essen

Afdeling 1, sectie F, nummers 706e t.e.m.706h

BOUWHEER

EtxE bvba
Noordeind 97
2920 Kalmthout

INGENIEUR STABILITEIT

Studiebureau Van Hoorickx bvba
Kastelein 57
2300 Turnhout
tel. : 01/442 24 51
fax : 01/442 86 84

ARCHITECT

B-architecten nv
Borgerhoutsestraat 22/01
B-2018 Antwerpen
tel. : 03/2318228
fax. : 03/2319249

INGENIEUR TECHNIEKEN

Wijzigingen	Index	Datum	Naam

DRAFT

AANVRAAG TOT STEDENBOUWKUNDIGE VERGUNNING

BESTAANDE VOLUME A2+A3

plannen, gevels en snede

TEK.	OK	FORMAAT	SCHAAL	DOSSIER	PLANCODE	DATUM
M.D.W	C.C.	A-0+	1/100	2015.16	PL_00	10/08/2016

A B C D E F G H I J K L M N O P Q R S T U V W X Y Z