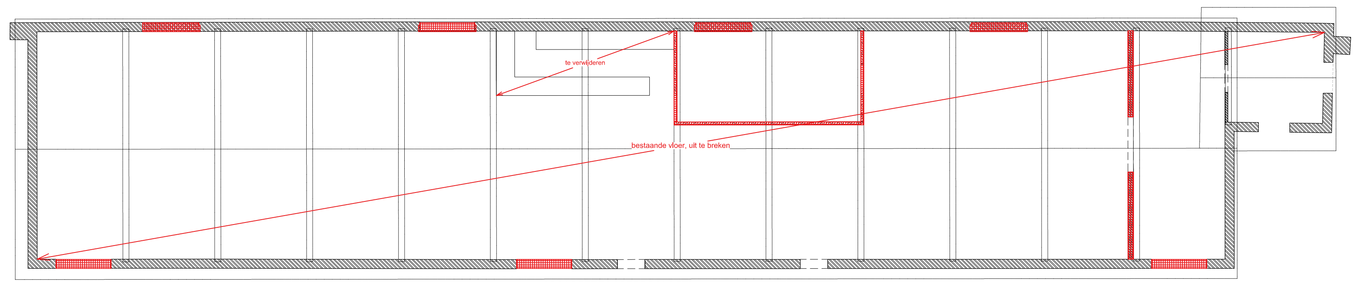

NIVEAU +0
SCHAAL 1:100

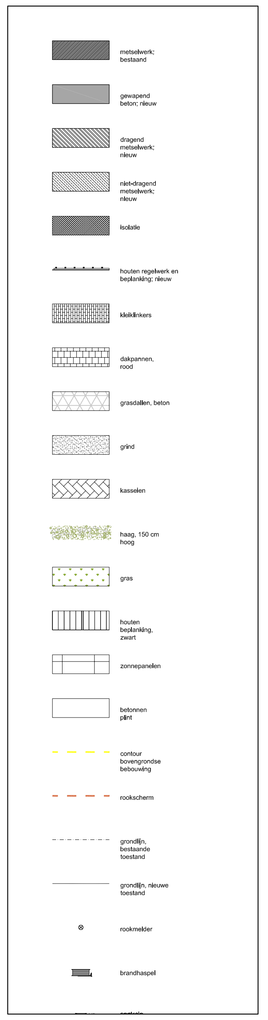

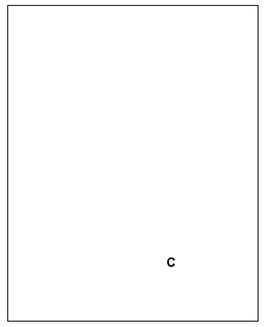

SITUERINGSPLAN
SCHAAL 1:2500

OOST

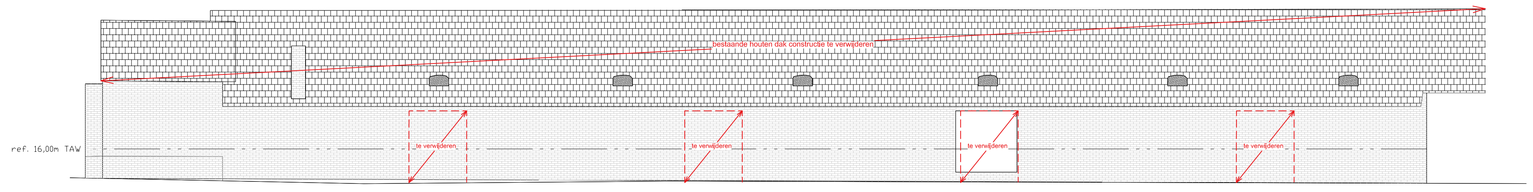

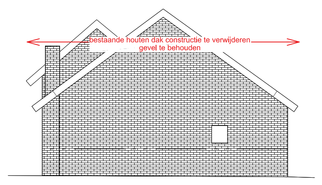

NOORD

NOORDGEVEL - VOORGEVEL
SCHAAL 1:100

WEST

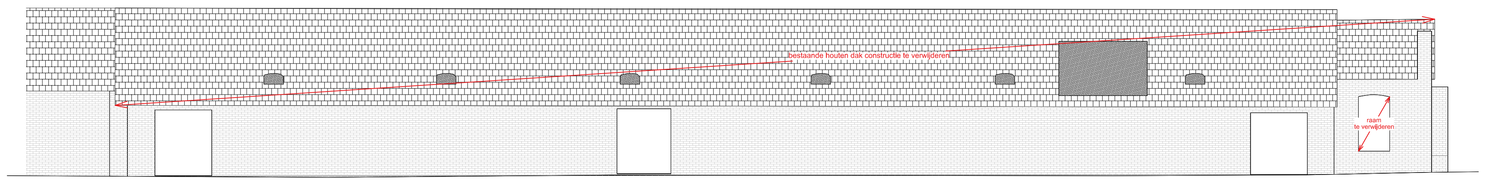

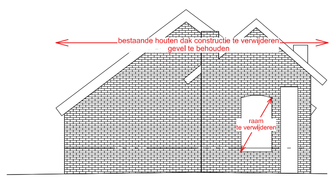

ZUID

ZUIDGEVEL - ACHTERGEVEL
SCHAAL 1:100

Evert Crols
Dirk Engelen
Sven Grooten

B-architecten nv
Borgerhoutsestraat 22/01
2018 Antwerpen
België

B-tel : ++32 (0) 3 231 82 28
B-fax : ++32 (0) 3 231 92 49
e-mail : info@b-architecten.be
BTW : BE 463.085.423

B
architecten

RENOVATIE QUARANTAINESTALLEN ESSEN

Quarantainestallen
Hemelbijk 79
2910 Essen

Afdeling 1, sectie F, nummers 706e t.e.m.706h

BOUWHEER
EtsE bvba
Noordeind 97
2920 Kalmthout

INGENIEUR STABILITEIT
Studiebureau Van Hoorickx bvba
Kasteelen 57 — tel. : 01/442 24 51
2300 Turnhout — fax : 01/442 86 84

ARCHITECT
B-architecten nv
Borgerhoutsestraat 22/01 — tel. : 03/2318228
B-2018 Antwerpen — fax. : 03/2319249

INGENIEUR TECHNIEKEN

Wijzigingen	Index	Datum	Naam

DRAFT

AANVRAAG TOT STEDENBOUWKUNDIGE VERGUNNING

BESTAABDE VOLUME CO

plannen, gevels en snede

TEK	TR	FORMAAT	SCHAAL	SORTER	PLANCHEE	DATUM
S.V.D	C.C.	A-0	1/100	2015,16	PL_00	08/07/2016

A B C D E F G H I J K L M N O P Q R S T U V W X Y Z