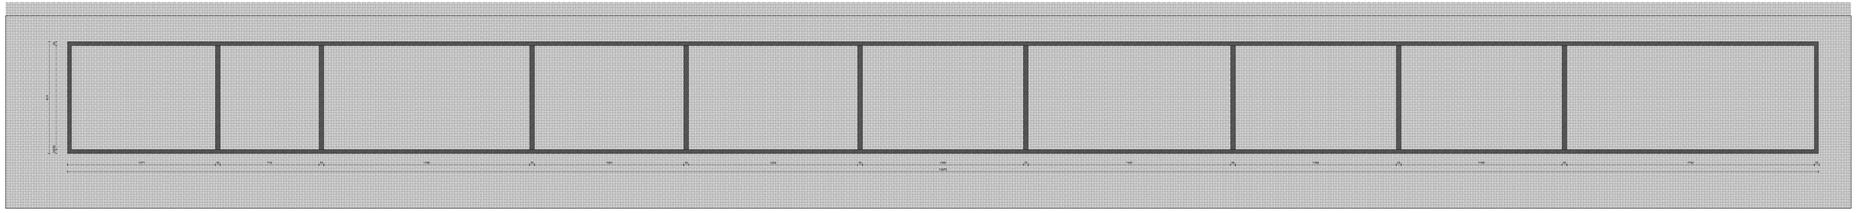

FUNDERINGSPLAN
SCHAAL 1:100

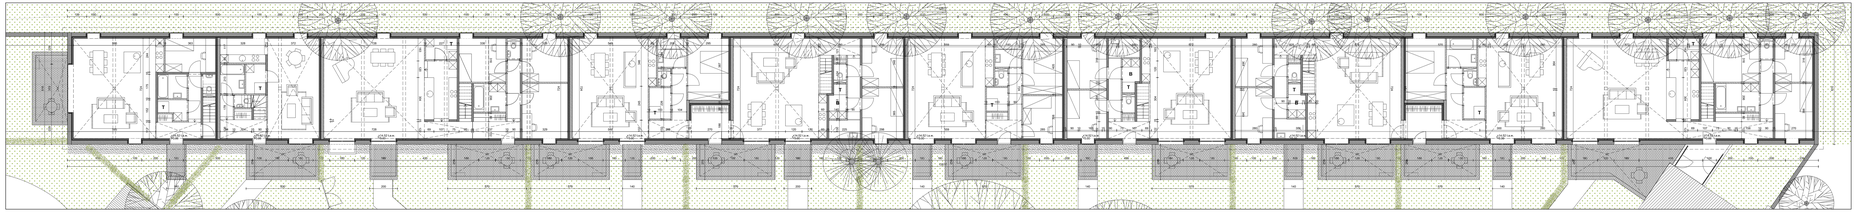

NIVEAU +0
SCHAAL 1:100

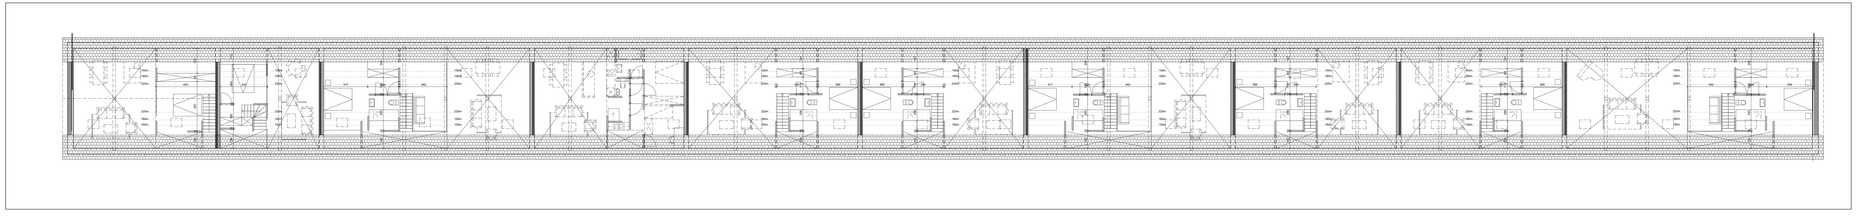

NIVEAU +1
SCHAAL 1:100

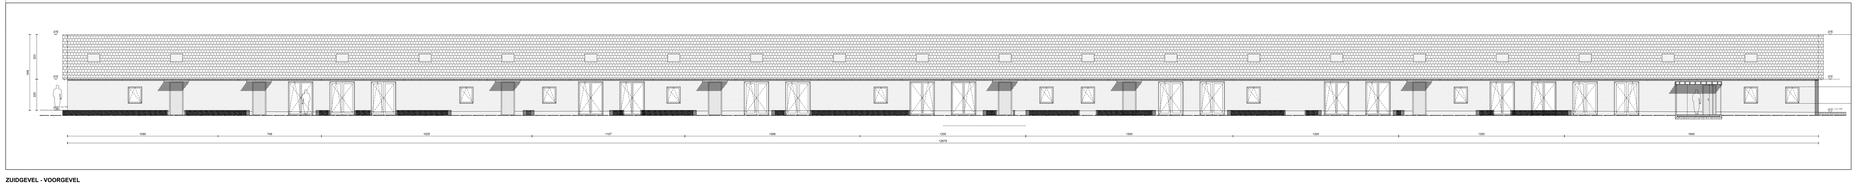

ZUIDGEVEL - VOORGEVEL
SCHAAL 1:100

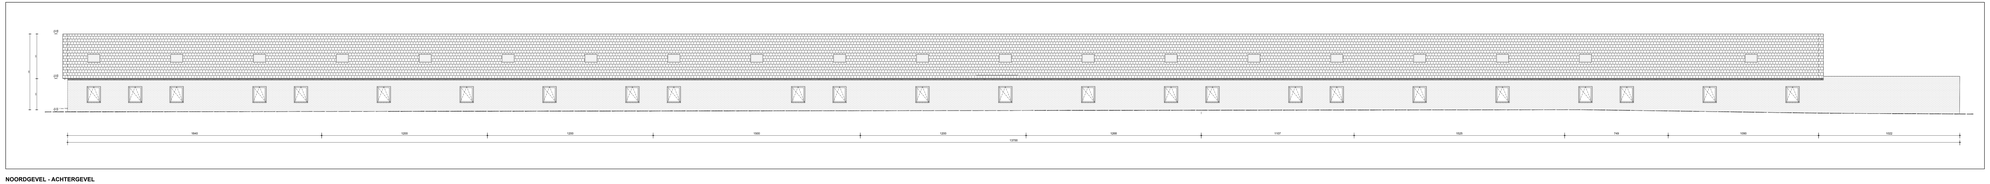

NOORDGEVEL - ACHTERGEVEL
SCHAAL 1:100

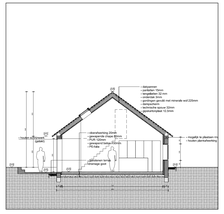

SNEDE - LEEFRUIMTE
SCHAAL 1:100

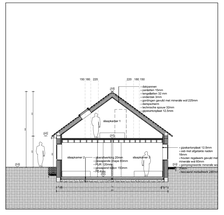

SNEDE - SLAAPKAMERS
SCHAAL 1:100

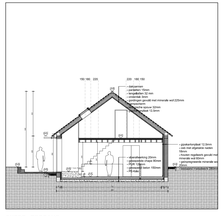

SNEDE - TOEGANG
SCHAAL 1:100

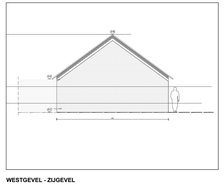

WESTGEVEL - ZIJGEVEL
SCHAAL 1:100

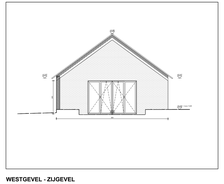

WESTGEVEL - ZIJGEVEL
SCHAAL 1:100

SITUERINGSPLAN
SCHAAL 1:2000

Evert Ervia
Dirk Engelen
Sven Grooten

B-architecten nv
Burgemeestersstraat 22/01
B-2018 Antwerpen
Belgie

B-tel : ++32 (0) 3 231 82 28
B-fax : ++32 (0) 3 231 82 49
e-mail : info@b-architecten.be
BTW : BE 463.286.422

B
architecten

RENOVATIE QUARANTAINESTALLEN ESSEN

Quarantainestallen
Hanestijn 76
2910 Essen

Afdeling 1, sectie F, nummers 705y t.e.m.705h

BOUWHEER	INGENIEUR STABILITEIT
Eval Sofia Noordlinnt 87 2920 Kalmthout	Studiebureau Van Hoenticio Sofia Kasteelse 67 2380 Ten Aard tel. : 014/42 24 51 fax : 014/42 86 84
ARCHITECT	INGENIEUR TECHNIEKEN
B-architecten nv Burgemeestersstraat 22/01 B-2018 Antwerpen tel. : 03/231822 fax. : 03/2318249	

Wijzigingen	Index	Datum	Naam

DRAFT

AANVRAAG TOT STEDENBOUWKUNDIGE VERGUNNING
VOLUME A1
plannen, gevels en snede

M.D.W.	C.C.	A0+	1/100	2015.16	PL_00	08/07/2016

A B C D E F G H I J K L M N O P Q R S T U V W X Y Z