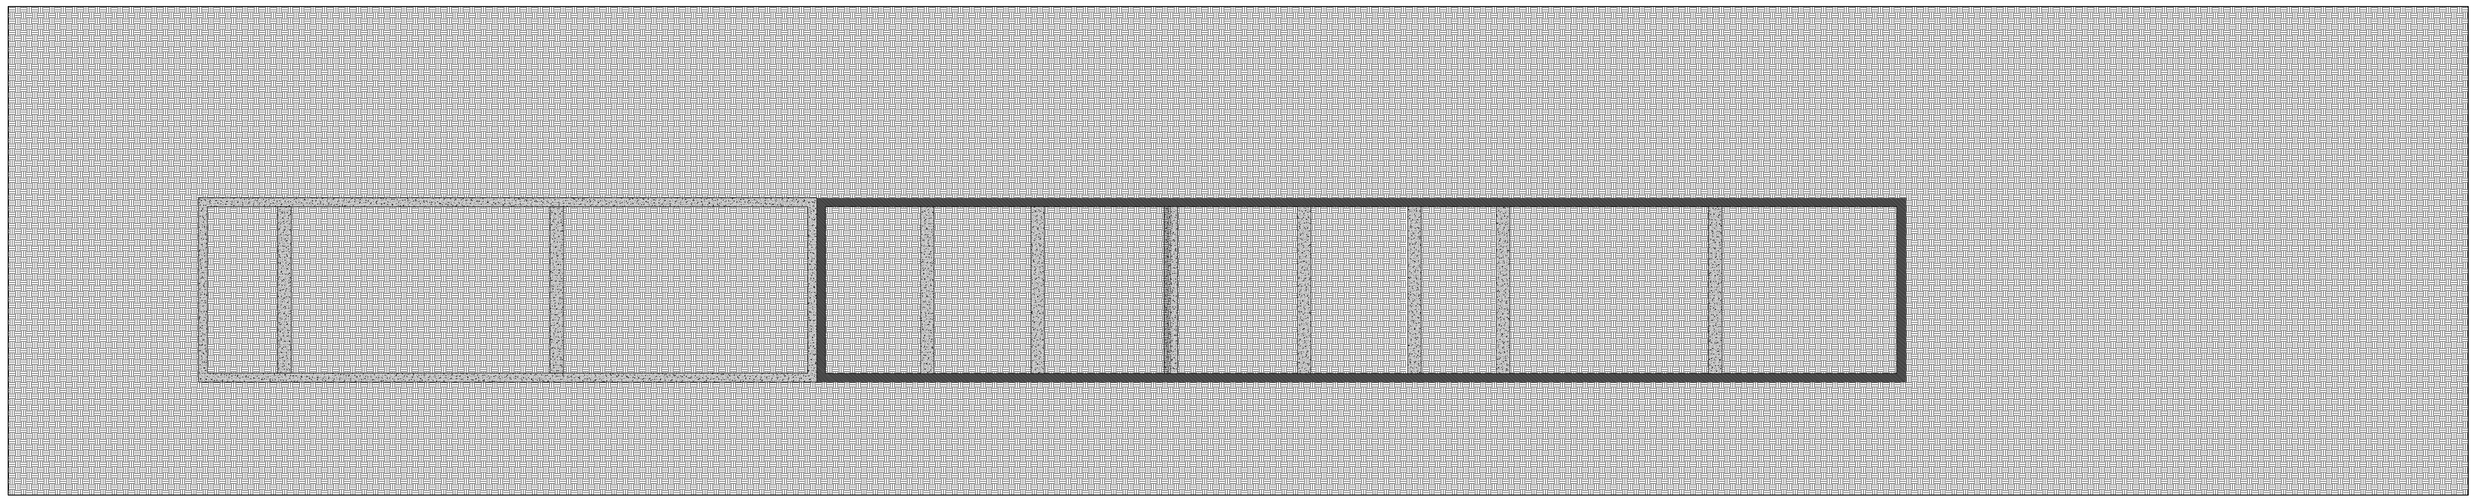

NIVEAU -1
SCHAAL 1:100

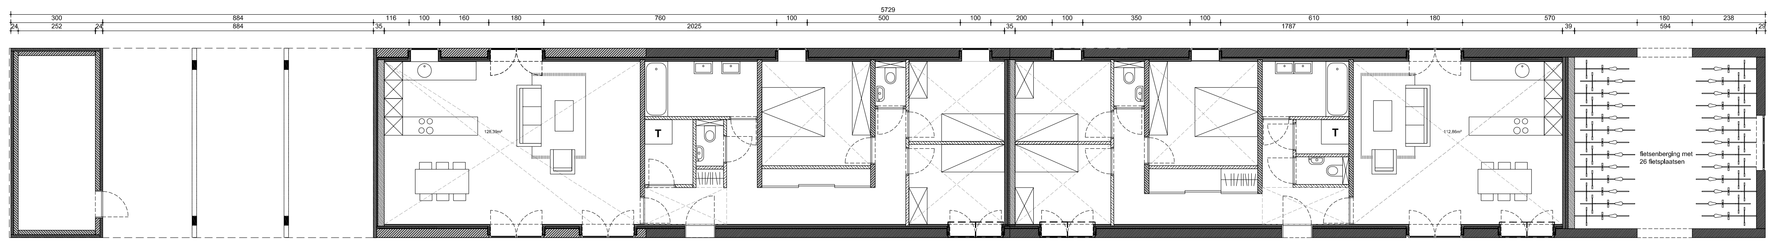

NIVEAU +0
SCHAAL 1:100

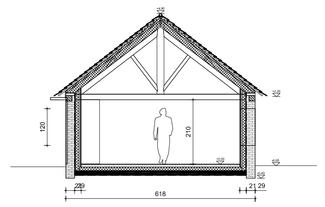

DWARSE SNEDE AA
SCHAAL 1:100

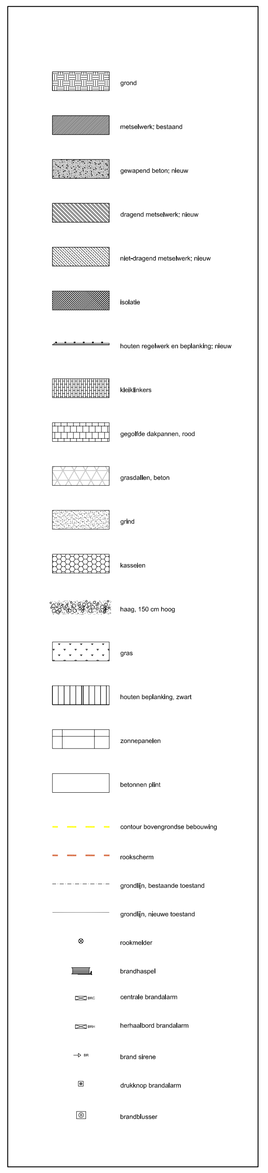

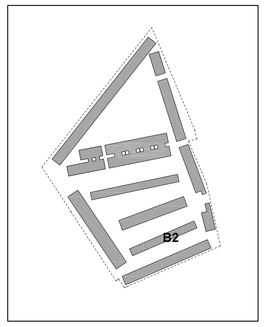

SITUERINGSPLAN
SCHAAL 1:2500

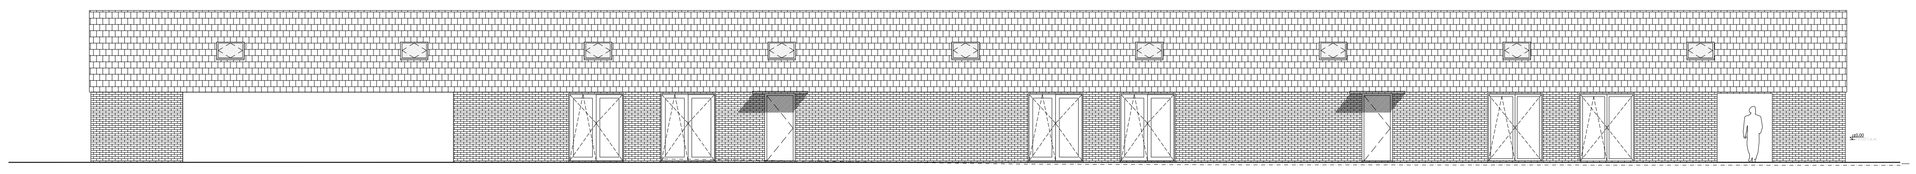

NOORDGEVEL - VOORGEVEL
SCHAAL 1:100

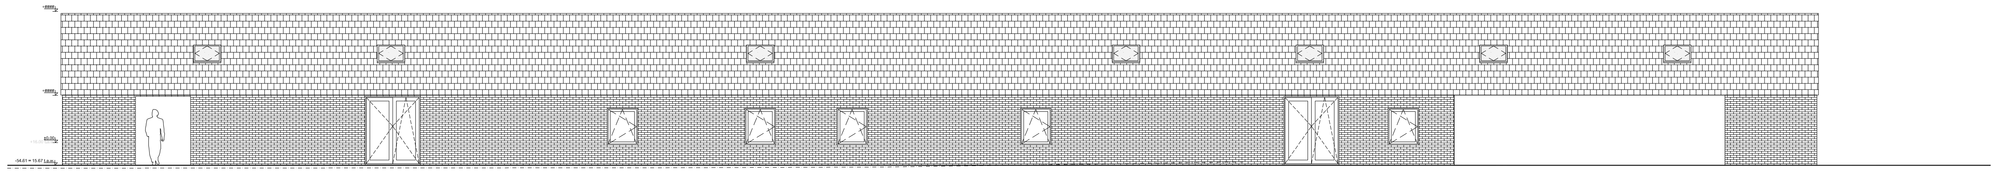

ZUIDGEVEL - ACHTERGEVEL
SCHAAL 1:100

Evert Crols
Dirk Engelen
Sven Grooten

B-architecten nv
Borgerhoutsestraat 22/01
2018 Antwerpen
België

B-tel : ++32 (0) 3 231 82 28
B-fax : ++32 (0) 3 231 92 49
e-mail : info@b-architecten.be
BTW : BE 463.085.423

B architecten

RENOVATIE QUARANTAINESTALLEN ESSEN

Quarantainestallen
Hemelbijk 79
2910 Essen

Afdeling 1, sectie F, nummers 706e t.e.m.706h

BOUWHEER	INGENIEUR STABILITEIT
EtsE bvba Noordeind 97 2920 Kalmthout	Studiebureau Van Hoorickx bvba Kasteelen 57 2300 Turnhout tel. : 01/442 24 51 fax : 01/442 86 84
ARCHITECT	**INGENIEUR TECHNIEKEN**
B-architecten nv Borgerhoutsestraat 22/01 B-2018 Antwerpen tel. : 03/2318228 fax. : 03/2319249	

Wijzigingen	Index	Datum	Naam

DRAFT

AANVRAAG TOT STEDENBOUWKUNDIGE VERGUNNING

VOLUME B2

plannen, gevels en snede

TEK	OK	FORMAAT	SCHAAL	SORTER	PLANCODE	DATUM
S.V.D	C.C.	A-0	1/100	2015,16	PL_00	022/08/2016

A B C D E F G H I J K L M N O P Q R S T U V W X Y Z