

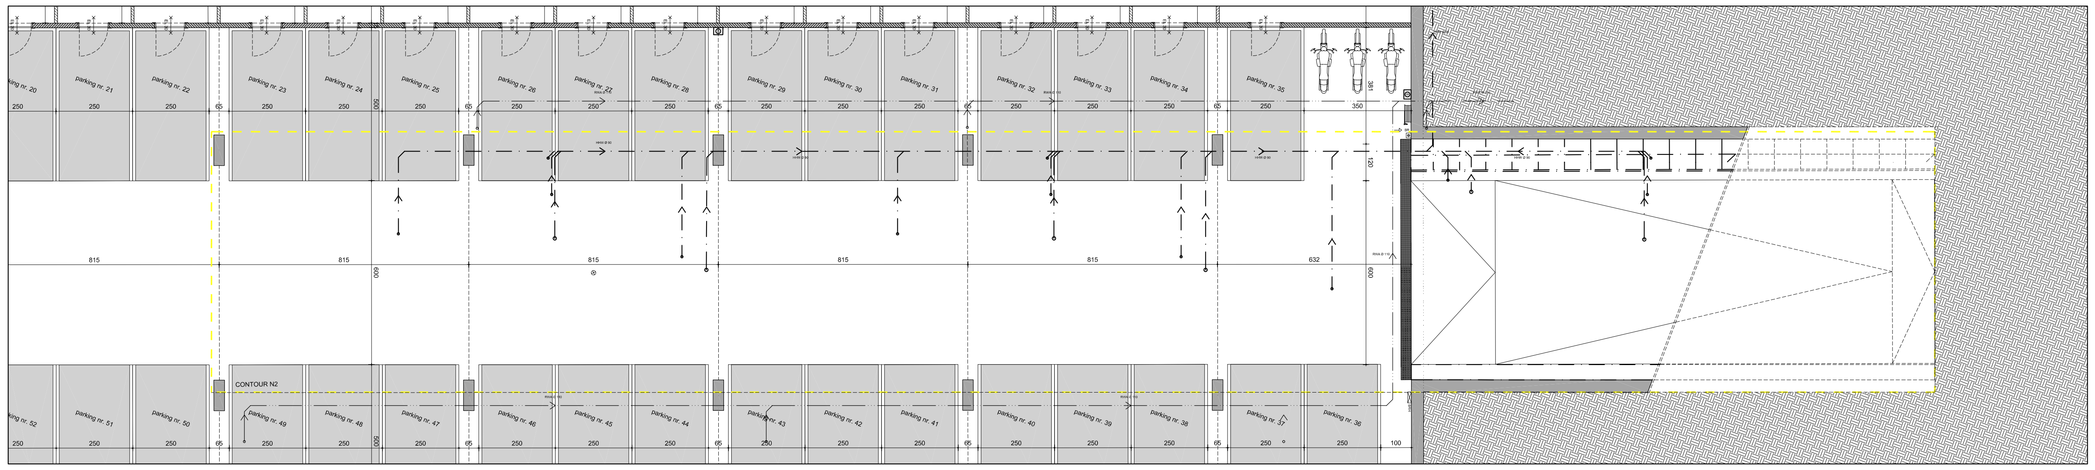



NIVEAU -1
SCHAAL 1:100

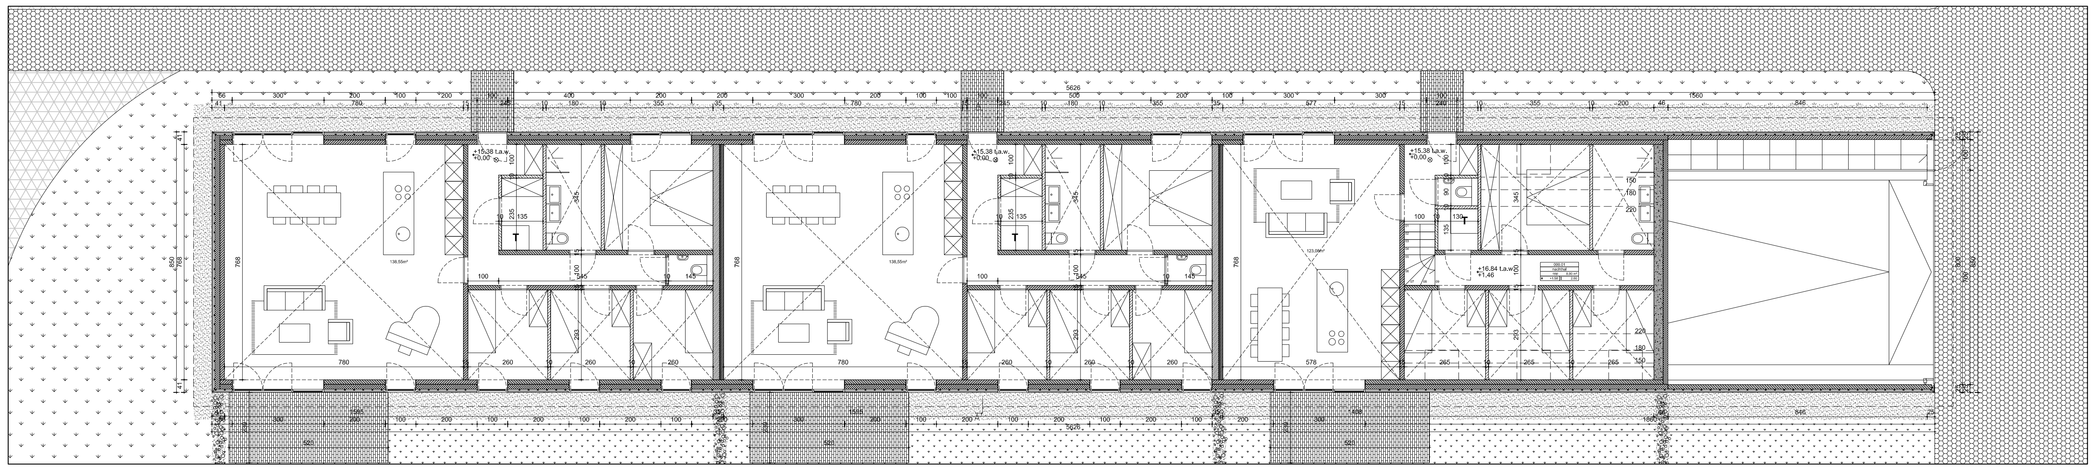


NIVEAU +0
SCHAAL 1:100

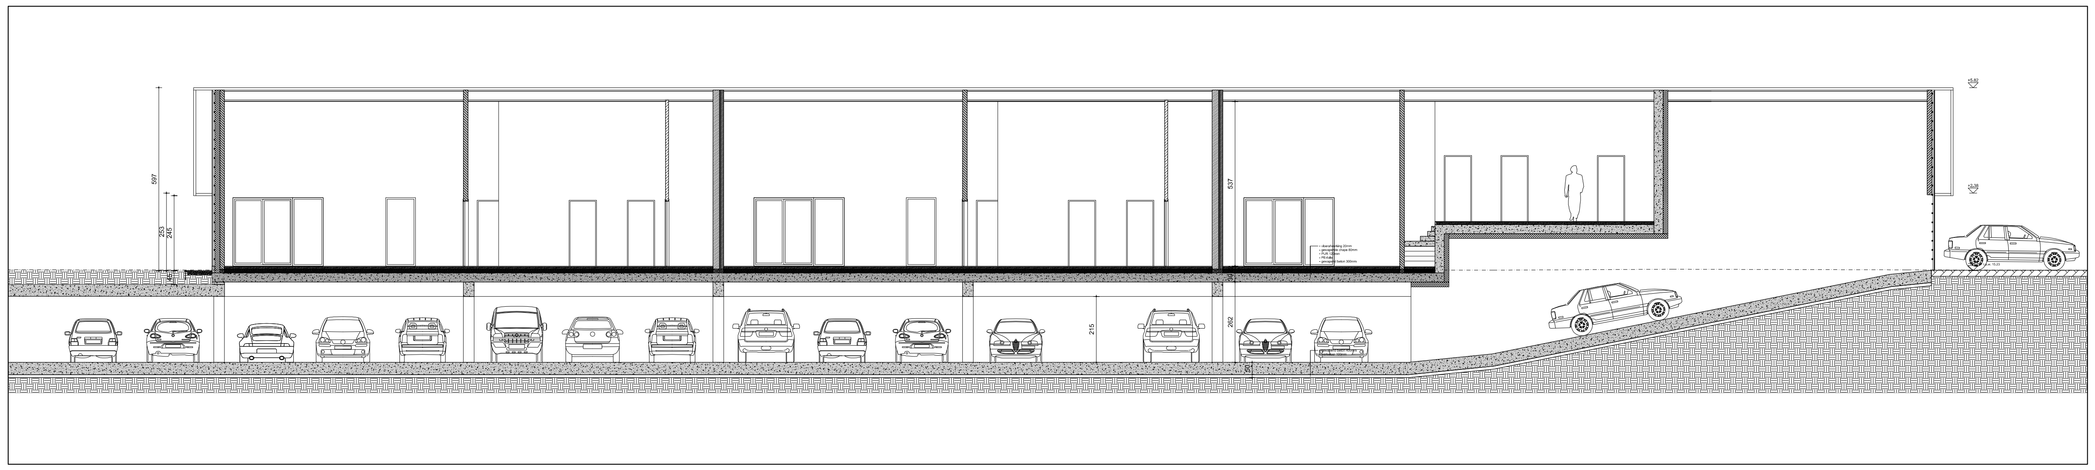


LANGSE SNEDE
SCHAAL 1:100

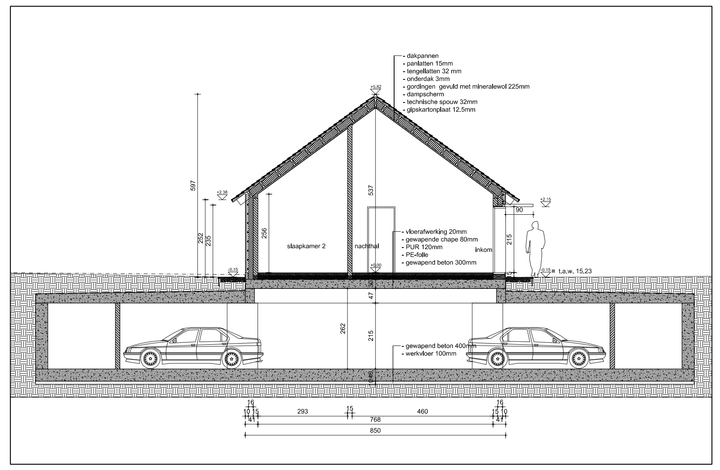


DWARSE SNEDE
SCHAAL 1:100

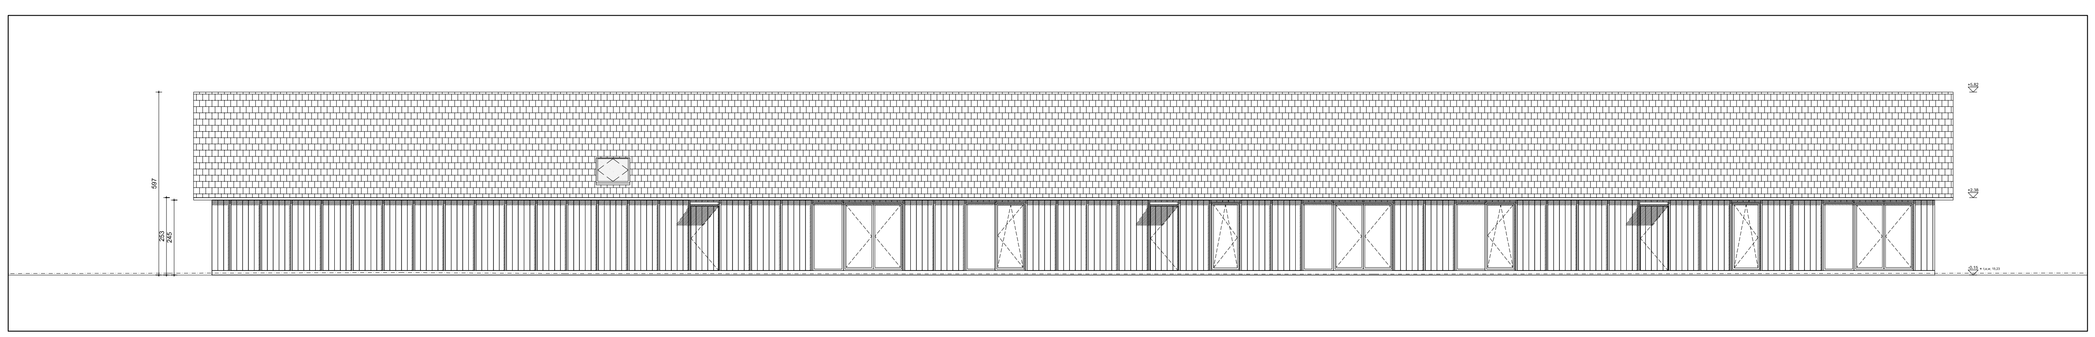


NOORDGEVEL - VOORGEVEL
SCHAAL 1:100

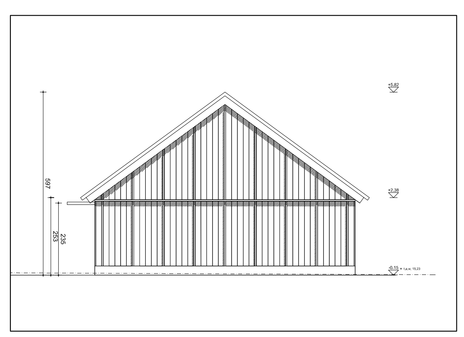

OOSTGEVEL - ZIJGEVEL
SCHAAL 1:100

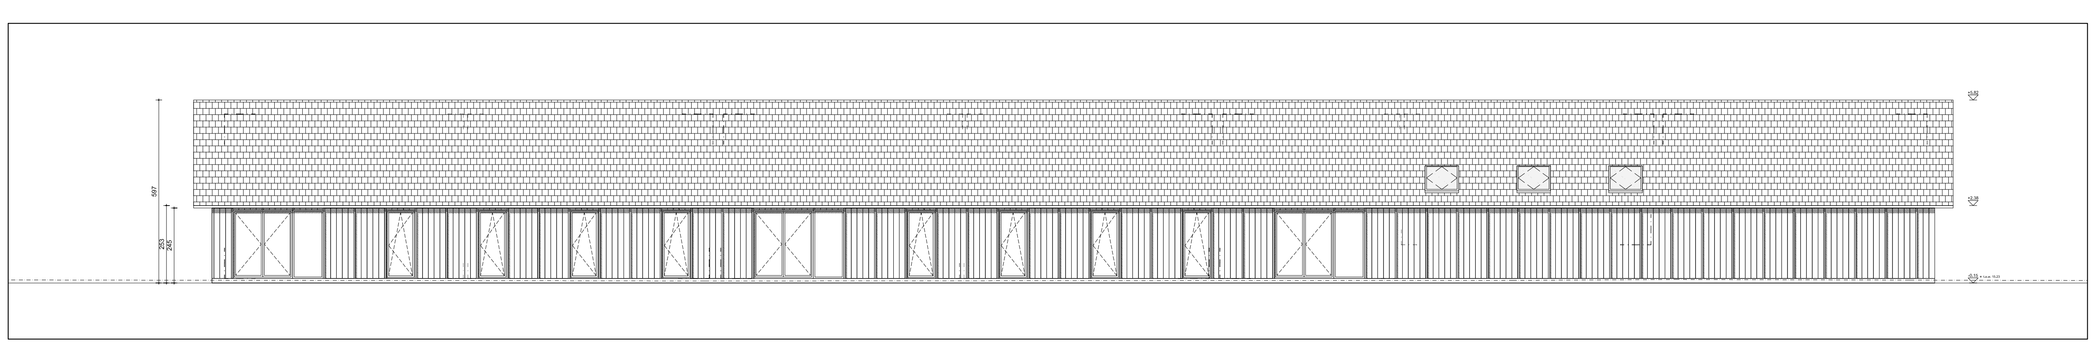


ZUIDGEVEL - ACHTERGEVEL
SCHAAL 1:100

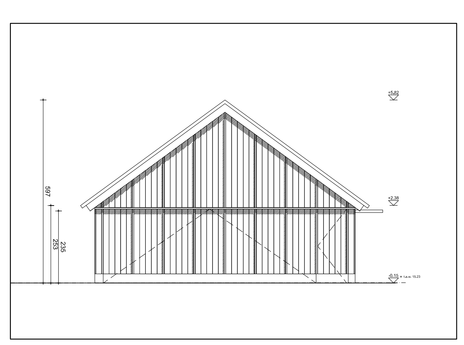

WESTGEVEL - ZIJGEVEL
SCHAAL 1:100

- grond
- metselwerk; bestaand
- gewapend beton; nieuw
- dragend metselwerk; nieuw
- niet-dragend metselwerk; nieuw
- bobbels
- houten regelwerk en beplanking; nieuw
- kiezelmiers
- gegolfde dakpannen, rood
- grasdallen, beton
- grind
- kasseien
- haag, 100 cm hoog
- gras
- houten beplanking, zwart
- zonnepanelen
- betonnen plint
- contour bovengrondse bebouwing
- nookscheerm
- grondlijn, bestaande toestand
- grondlijn, nieuwe toestand
- nooksneldor
- brandhaspel
- centrale brandalarm
- herhaalbord brandalarm
- brand sirene
- druknop brandalarm
- brandblusser

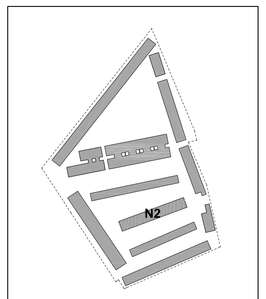

SITUERINGSPLAN
SCHAAL 1:2500

Evert Crols
Dirk Engelen
Sven Grooten

B-architecten nv
Borgerhoutsestraat 22/01
2018 Antwerpen
België

B-tel. : ++32 (0) 3 231 82 28
B-fax : ++32 (0) 3 231 82 49
e-mail : info@b-architecten.be
BTW : BE 463.085.423

B
architecten

RENOVATIE QUARANTAINESTALLEN ESSEN

Quarantainestallen
Hemelrijk 79
2910 Essen

Afdeling 1, sectie F, nummers 706e t.e.m.706h

BOUWHEER
EtxE bvba
Plankenbergstraat 112
2100 Deurne

INGENIEUR STABILITEIT
Studiebureau Van Hoorickx bvba
Kastelein 57
2300 Turnhout
tel. : 01/442 24 51
fax : 01/442 86 84

ARCHITECT
B-architecten nv
Borgerhoutsestraat 22/01
B-2018 Antwerpen
tel. : 03/2318228
fax. : 03/2319249

INGENIEUR TECHNIEKEN

Wijzigingen	Index	Datum	Naam

DRAFT

BOUWAANVRAAG
N2
plannen, gevels en snede

TEK	DR	FORMAAT	SCHAAL	DOSSIER	PLANNUMM	DATUM
M.D.W	C.C.	A-0	1/100	2015.16	PL_00	22/08/2016

A B C D E F G H I J K L M N O P Q R S T U V W X Y Z