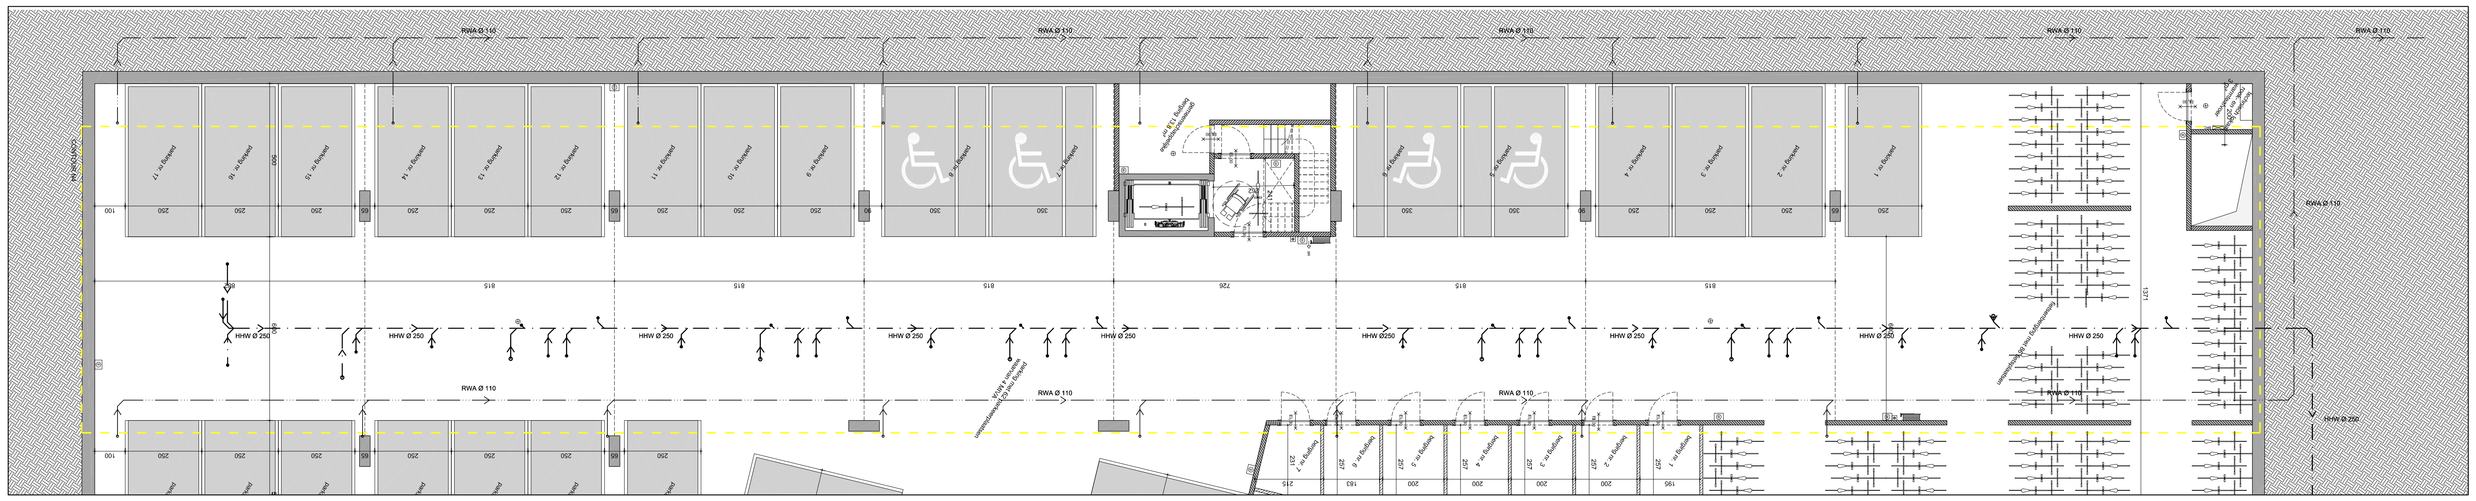

NIVEAU -1
SCHAAL 1:100

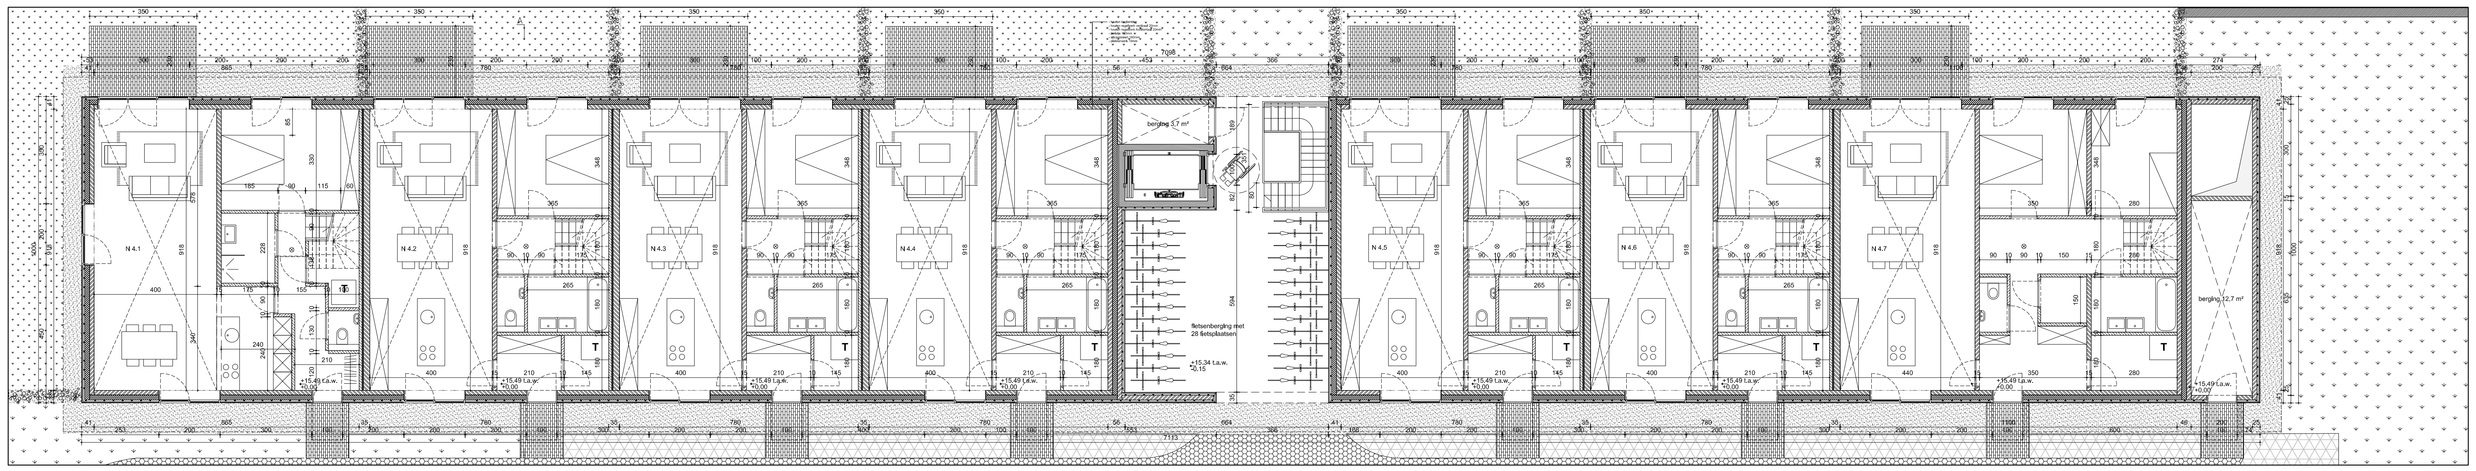

NIVEAU +0
SCHAAL 1:100

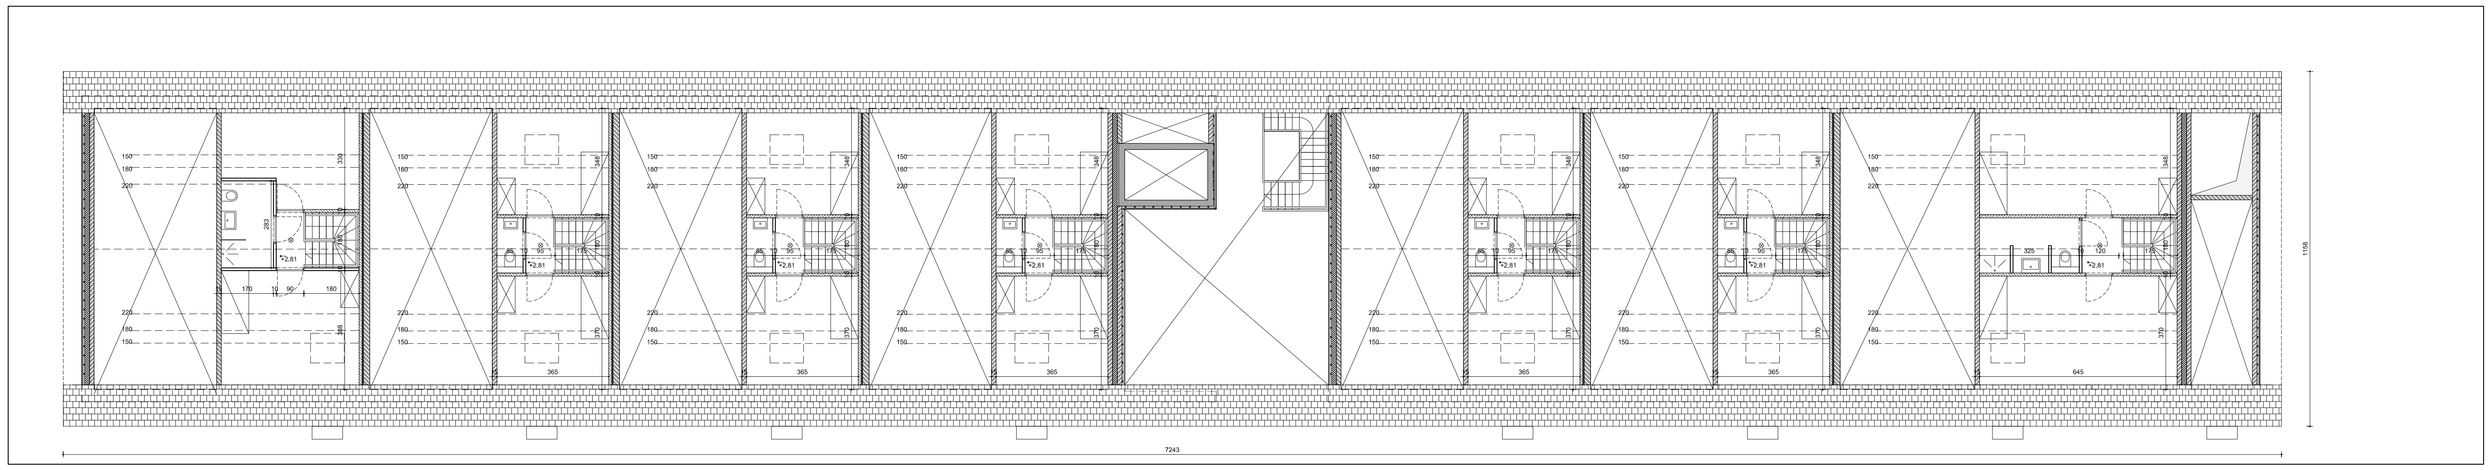

NIVEAU +1
SCHAAL 1:100

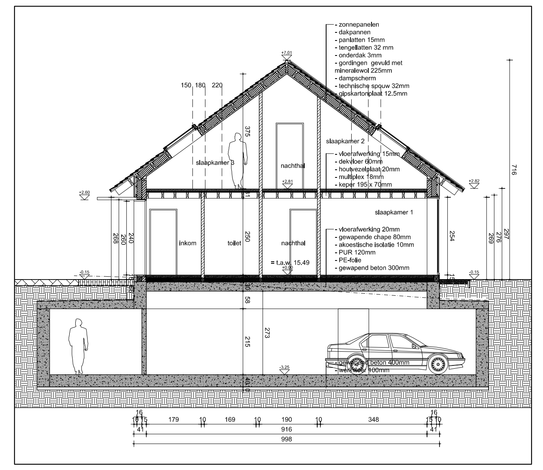

DWARSE SNEDE
SCHAAL 1:100

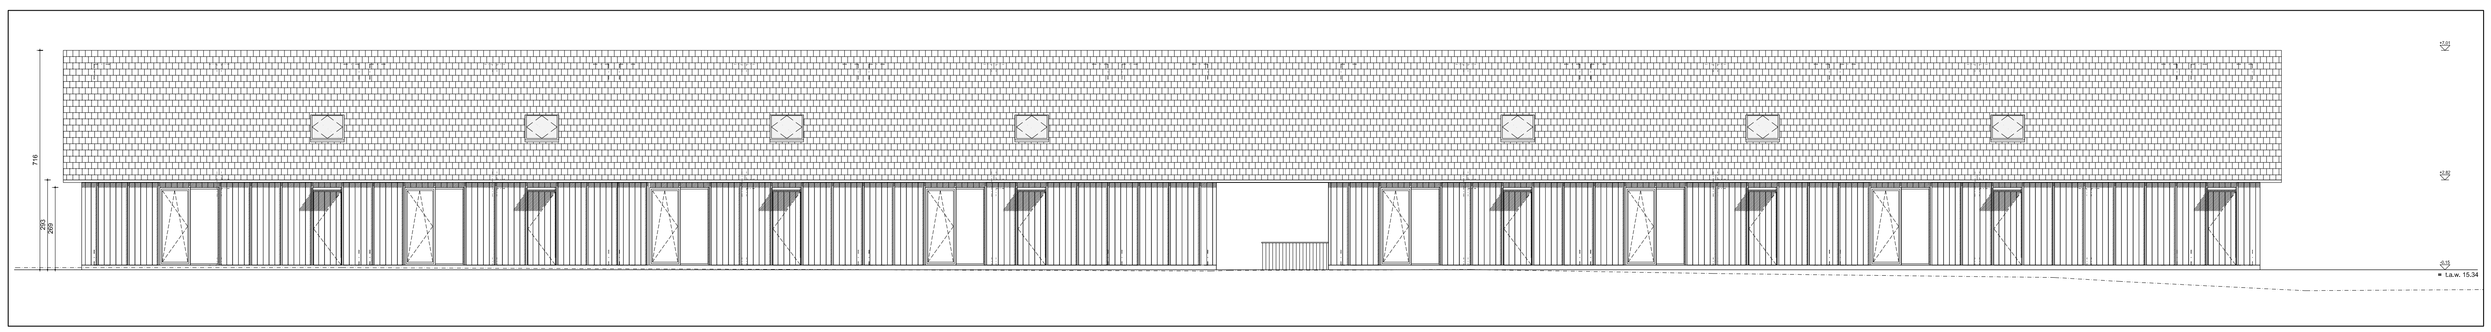

OOSTGEVEL - VOORGEVEL
SCHAAL 1:100

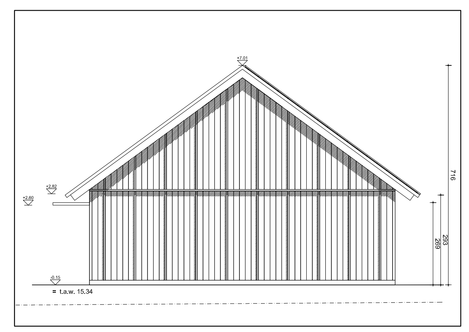

NOORDGEVEL - ZIJGEVEL
SCHAAL 1:100

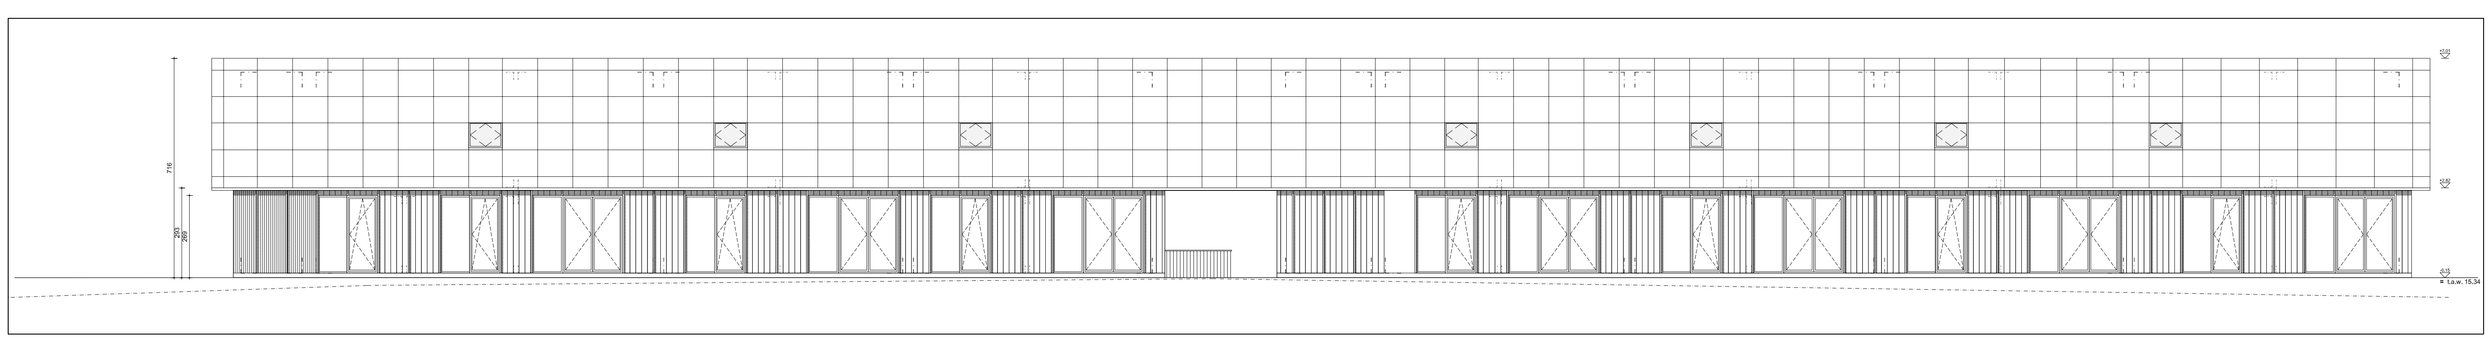

WESTGEVEL - ACHTERGEVEL
SCHAAL 1:100

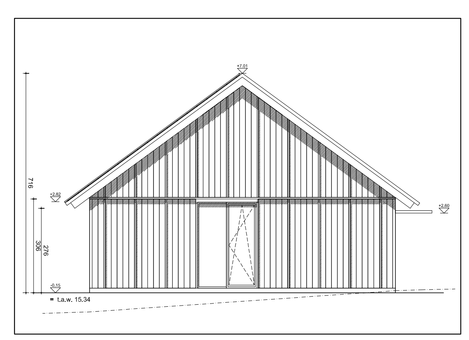

ZUIDGEVEL - ZIJGEVEL
SCHAAL 1:100

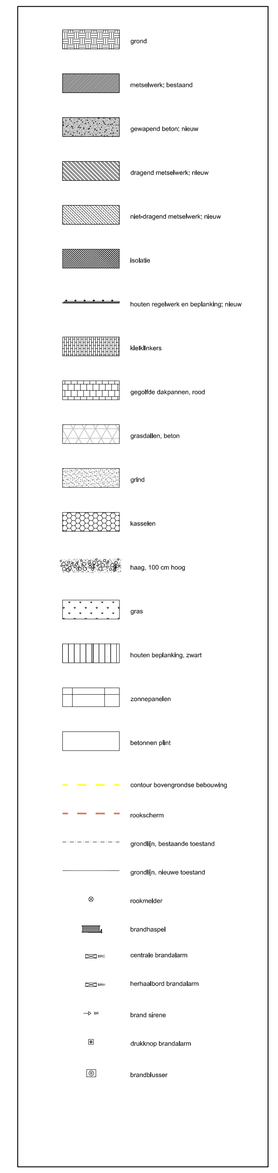

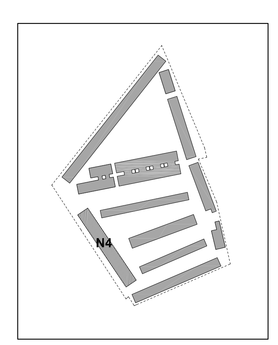

SITUERINGSPLAN
SCHAAL 1:2500

Evert Crols
Dirk Engelen
Sven Grooten

B-architecten nv
Borgerhoutsestraat 22/01
2018 Antwerpen
België

B-tel : ++32 (0) 3 231 82 28
B-fax : ++32 (0) 3 231 92 49
e-mail : info@b-architecten.be
BTW : BE 463.085.423

B
architecten

RENOVATIE QUARANTAINESTALLEN ESSEN

Quarantainestallen
Hemelrijk 79
2910 Essen

Afdeling 1, sectie F, nummers 706e t.e.m.706h

BOUWHEER	INGENIEUR STABILITEIT
EtsE bvba Noordeind 97 2920 Kalmthout	Studiebureau Van Hoorickx bvba Kasteelein 57 2300 Turnhout tel. : 01/442 24 51 fax : 01/442 86 84
ARCHITECT	**INGENIEUR TECHNIEKEN**
B-architecten nv Borgerhoutsestraat 22/01 B-2018 Antwerpen tel. : 03/2318228 fax. : 03/2319249	

Wijzigingen	Index	Datum	Naam

DRAFT

AANVRAAG TOT STEDENBOUWKUNDIGE VERGUNNING

VOLUME N4

plannen, gevels en snede

TEK	OK	FORMAAT	SCHAAL	DOSSIER	PLAN CODE	DATUM
M.D.W	C.C.	A-0	1/100	2015.16	PL_00	22/08/2016

A B C D E F G H I J K L M N O P Q R S T U V W X Y Z