

PROJECT :

**0212064 - PROCESSIEWEG, HOLBEEKWEG
AANLEG VAN WEG- EN RIOLERINGSINFRASTRUCTUUR
IN DE PROCESSIEWEG en HOLBEEKWEG te HAALTERT**


PLAN : **DETAIL BUFFER 2**

OPGEMAAKT DOOR :

Danny HEYVAERT, bepaald landmeter bouwkundig ingenieur	Dieter HOEFS, bepaald landmeter bouwkundig ingenieur stedenbouwkundige	Joeri MATHOT, bepaald landmeter bouwkundig ingenieur veiligheidscoördinator
--	---	--


TE MESE OP 06/06/2016

OP BEVEL VAN DE SECRETARIS		DE BURGEMEESTER		Fase :					
				1) AANKOMSTP 2) INTRIEF 3) STEDIOORVAN VERHOOR			4) AANKOMST 5) LUCHTERING 6) AANKOMST		
				Plan :					
				Oppervlakte			Nr.		
				1,12 m ²			4.53		
				Dossier nr.			Schaal		
Opmetting :		Klassement :		2010-003			1/100 1/250		

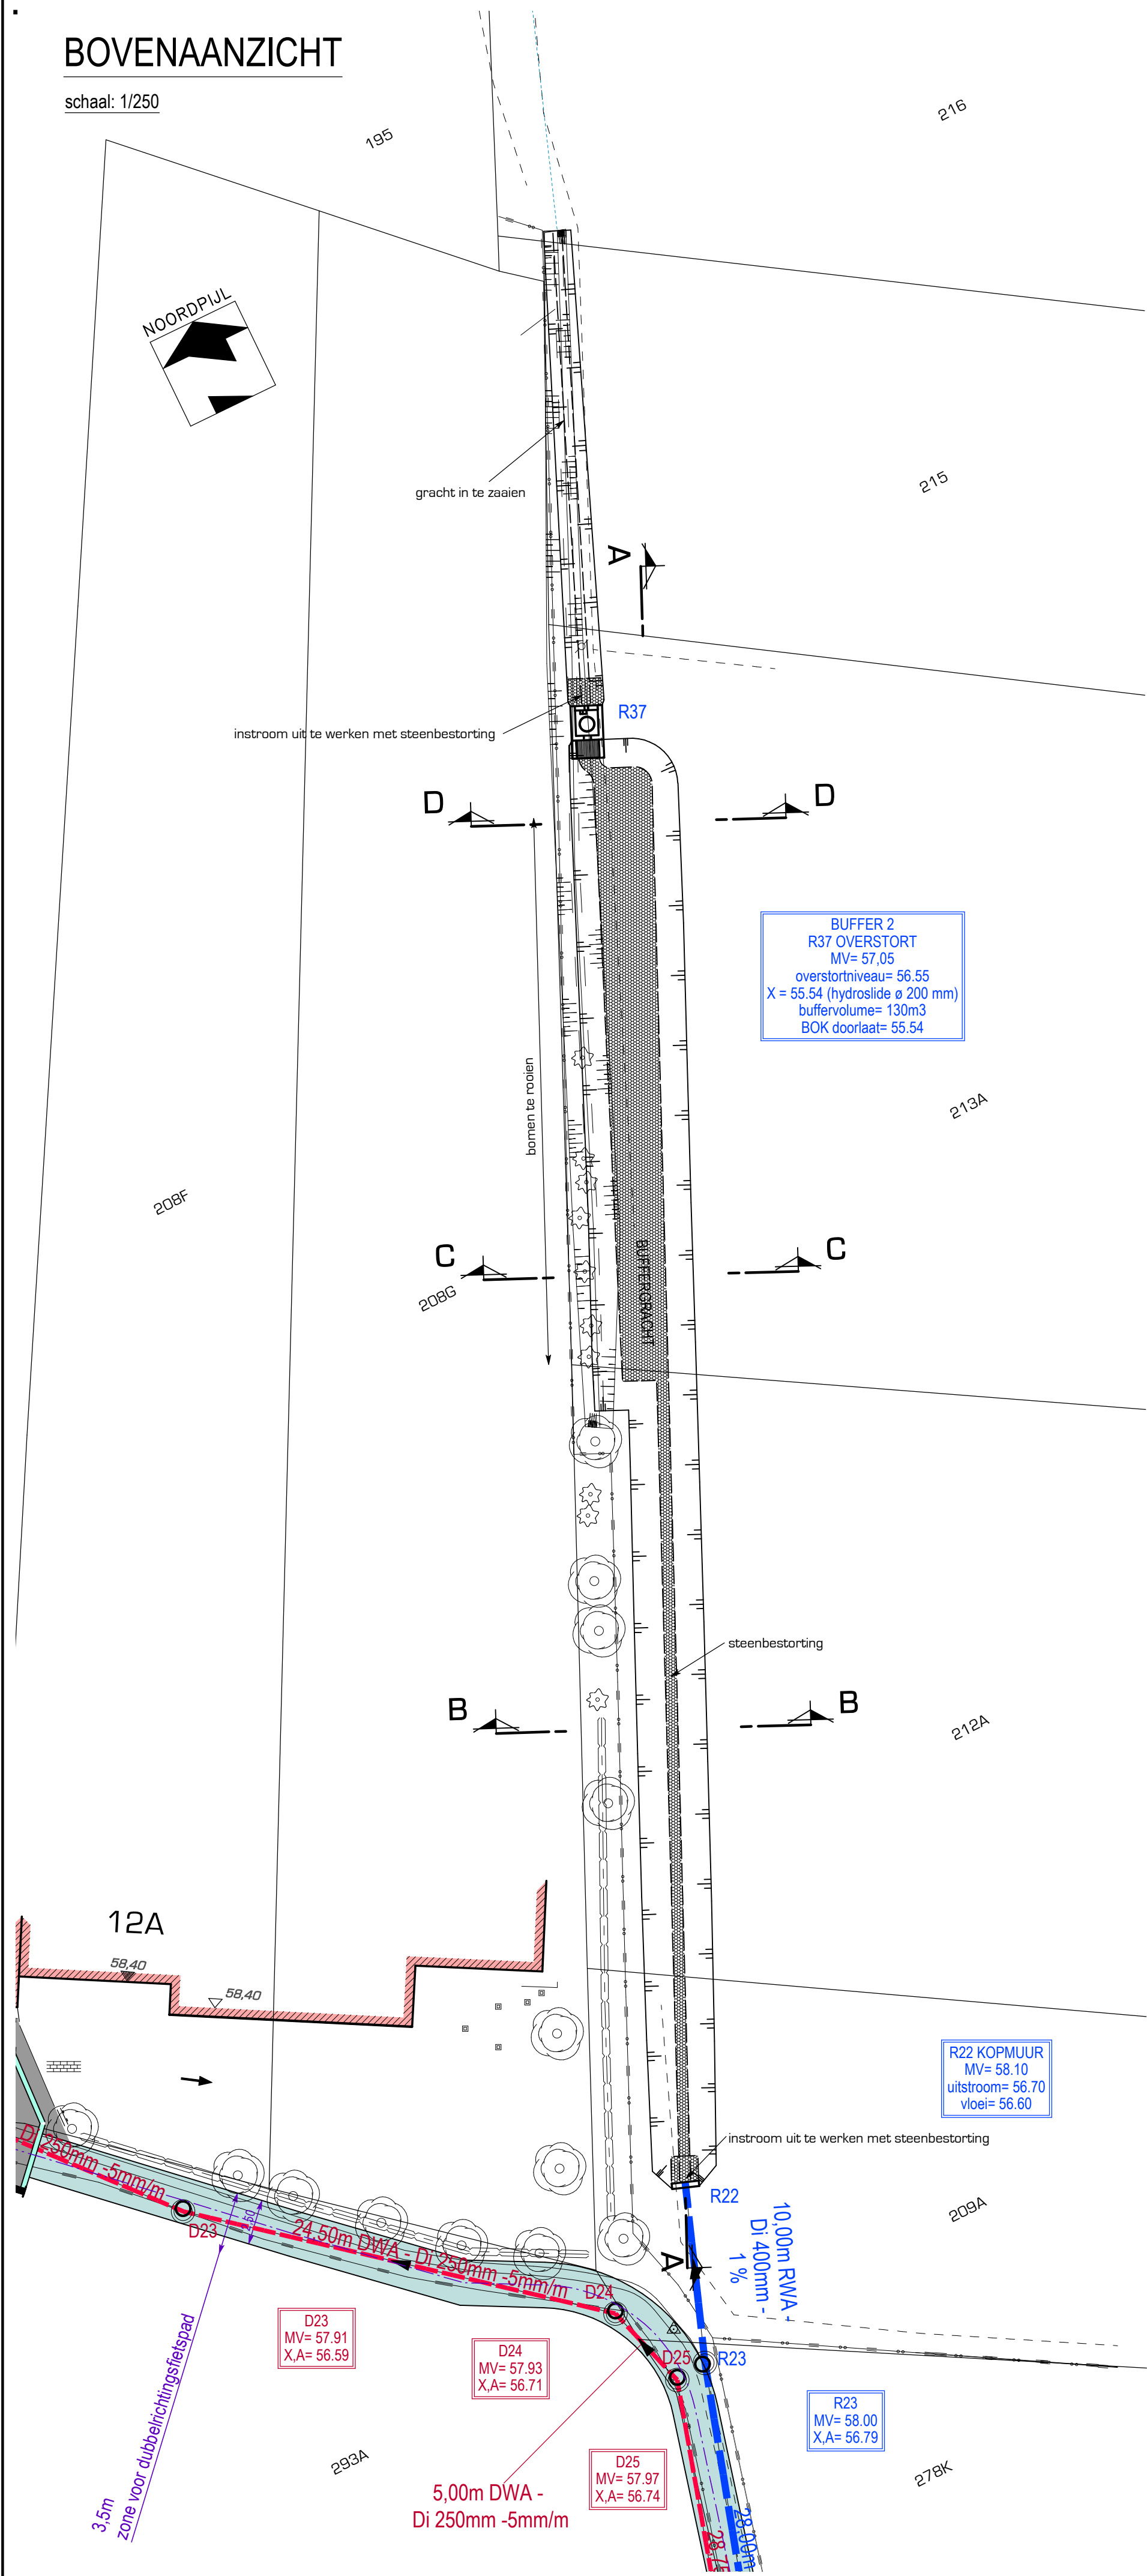[illegible]


SNEDE A-A

schaal: 1/100

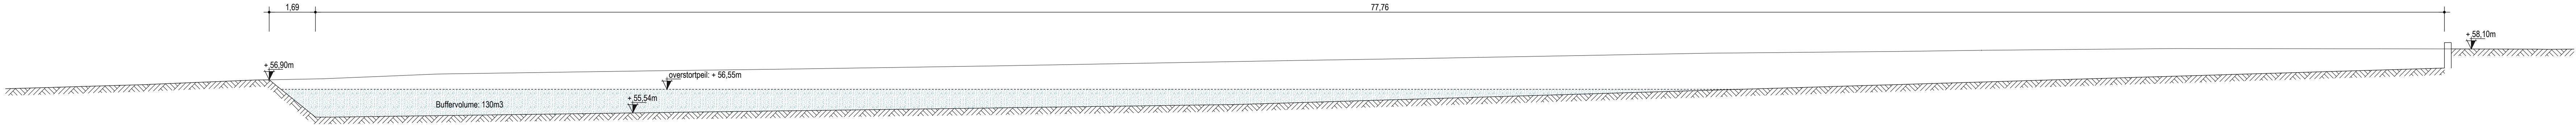


SNEDE B-B

schaal: 1/100

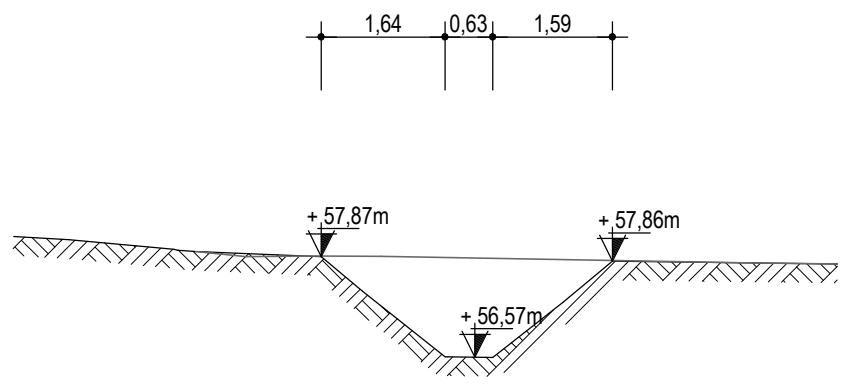


SNEDE C-C

schaal: 1/100

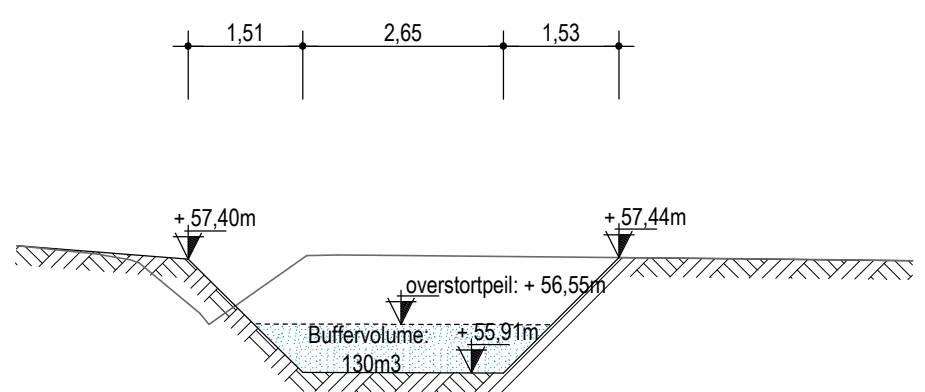

SNEDE D-D


chaal: 1/100

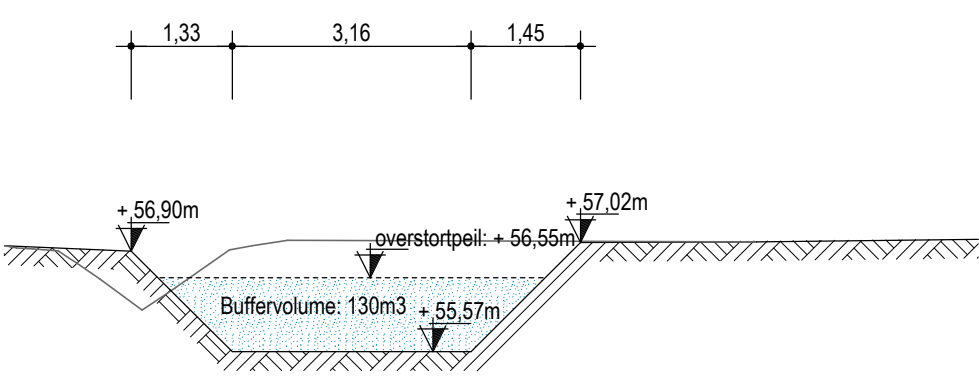


DETAIL OVERSTORTCONSTRUCTIE 2

BOVENAANZICHT

Schaal: 1/25
MATEN IN CM

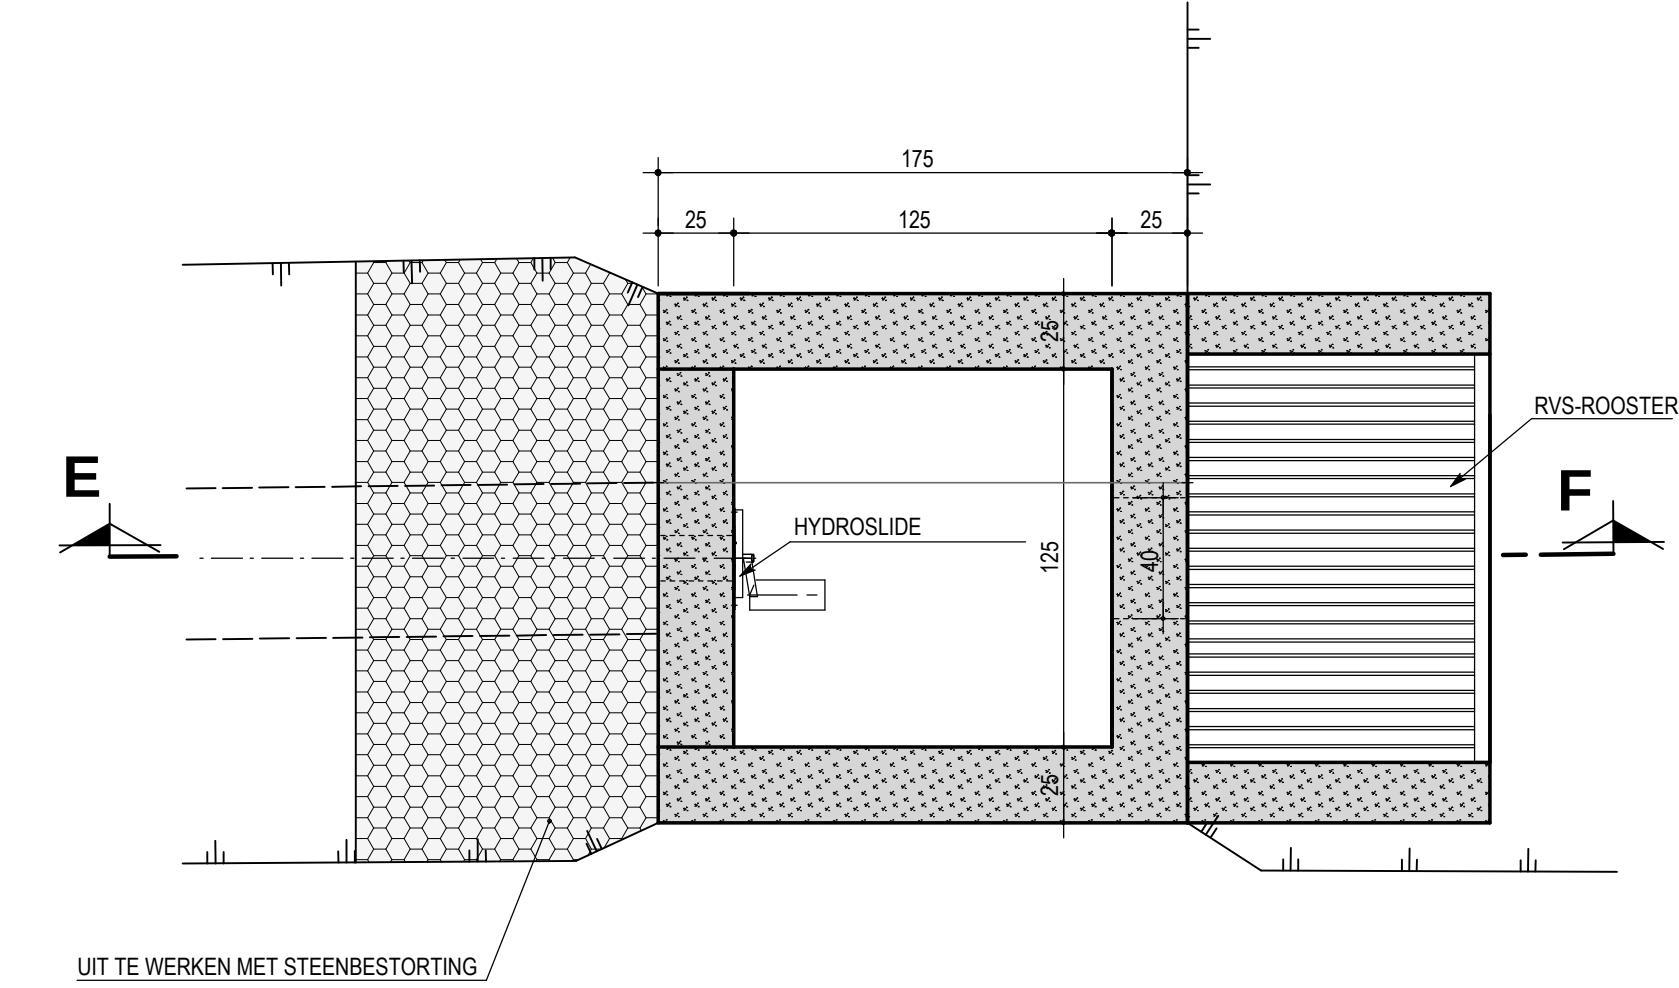

DOORSNEDE E-F

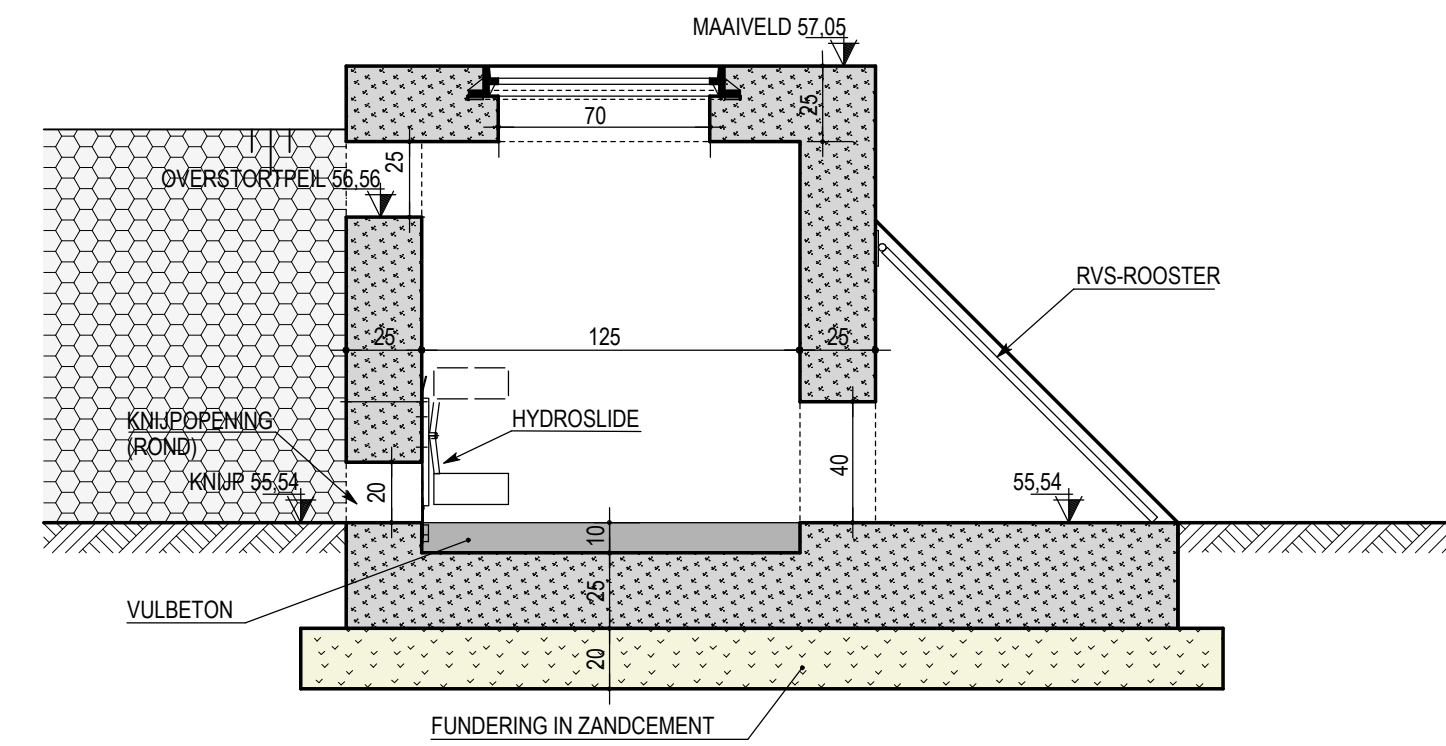

**WAPENINGSPLAN DOOR AANNEMER
AAN TE LEVEREN**