

ONTWERPER :

studiebureau

meso

macrO vision micrO detail mesO design

Brusselsesteenweg 36 bus 1 - 1860 Meise
tel.: 02/272.04.90 - fax.: 02/270.00.84
web: www.meso.be - email: info@meso.be

PROVINCIE OOST-VLAANDEREN

Gemeente
HAALTERT

PROJECT :

O212064 - PROCESSIEWEG, HOLBEEKWEG
AANLEG VAN WEG- EN RIOLERINGSINFRASTRUCTUUR
IN DE PROCESSIEWEG en HOLBEEKWEG te HAALTERT

PLAN :

TYPEDWARSPROFIELEN

OPGEMAAKT DOOR :

Danny HEYVAERT,
beëdigd landmeter
bouwkundig ingenieur

Dieter HOEFS,
beëdigd landmeter
bouwkundig ingenieur
stedenbouwkundige

Joeri MATHOT,
beëdigd landmeter
bouwkundig ingenieur
veiligheidscoördinator

TE MEISE OP 06/06/2016

GEZIEN EN GOEDGEKEURD DOOR DE GEMEENTERAAD

OP BEVEL VAN
DE SECRETARIS

DE BURGEMEESTER

Fase :

1 VOORONTWERP

4 AANBESTEDING

2 ONTWERP

5 UITVOERING

3 STEDEBOUWK VERGUNNING

6 AS-BUILT

Plan :

Oppervlakte

Nr.

Index

0,25 m2

4.2

Dossier nr.

Schaal

2010-003

1/50

Opmeting :

Klassement :

WIJZIGINGEN :








09-02-2015: aanpassingen revisie A

HANDELEND IN OPDRACHT VAN :

Gemeente Haaltert
HOOGSTRAAT 41
9450 HAALTERT

DWARSPROFIELTYPE

Schaal: 1/50
MATEN IN CM

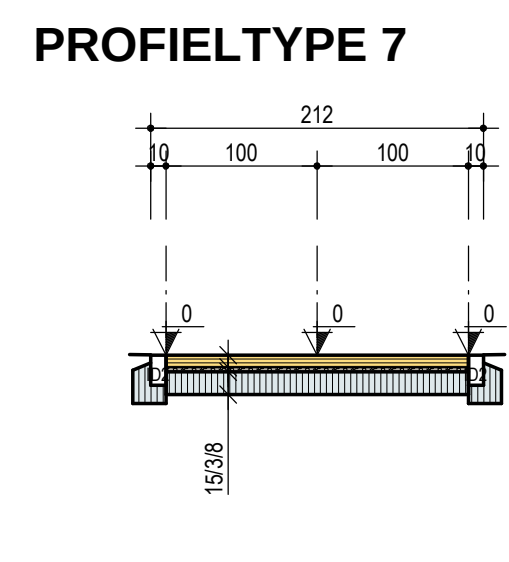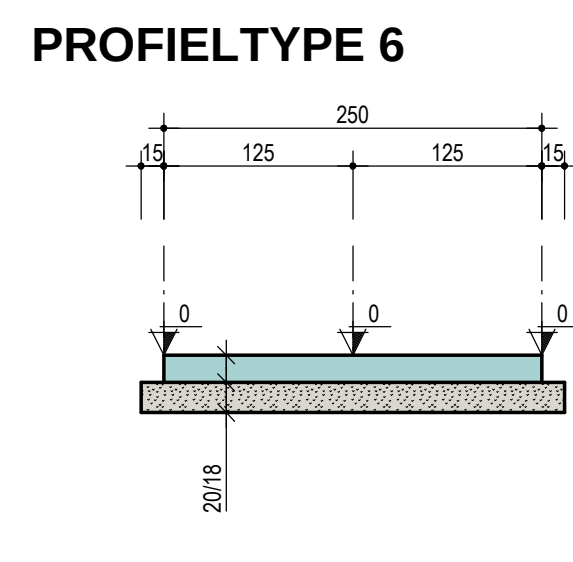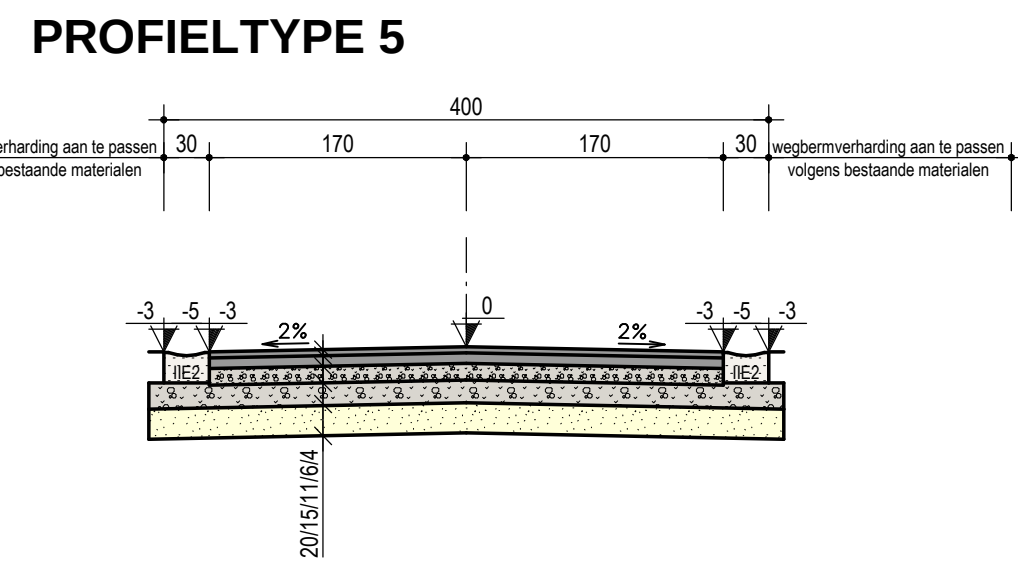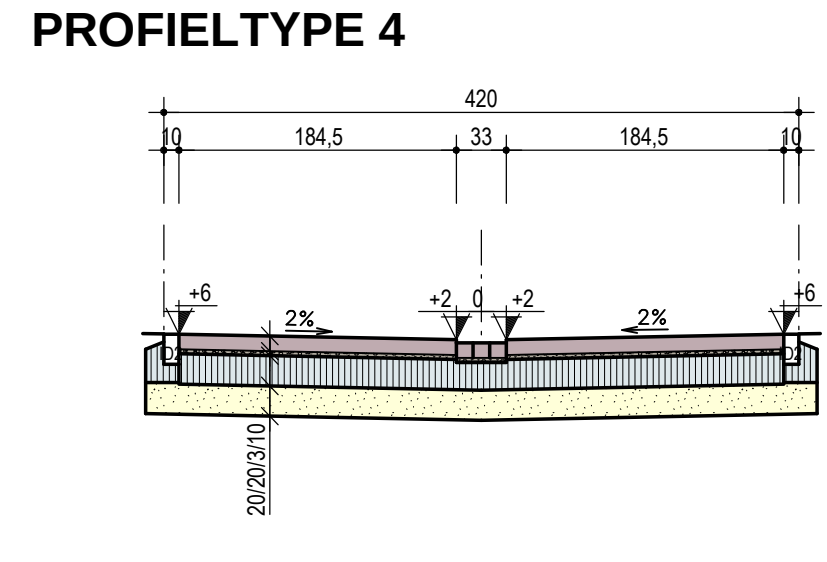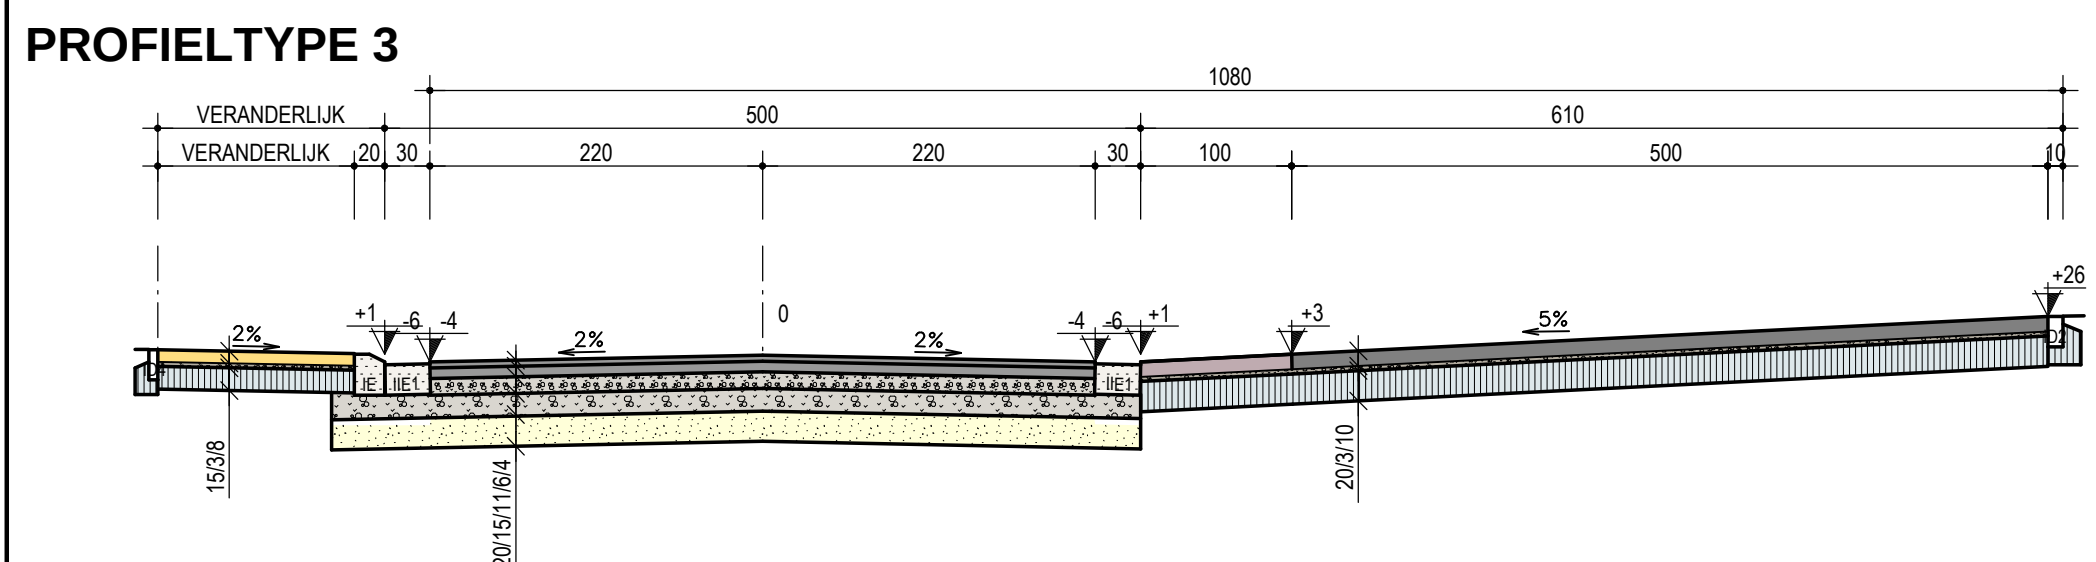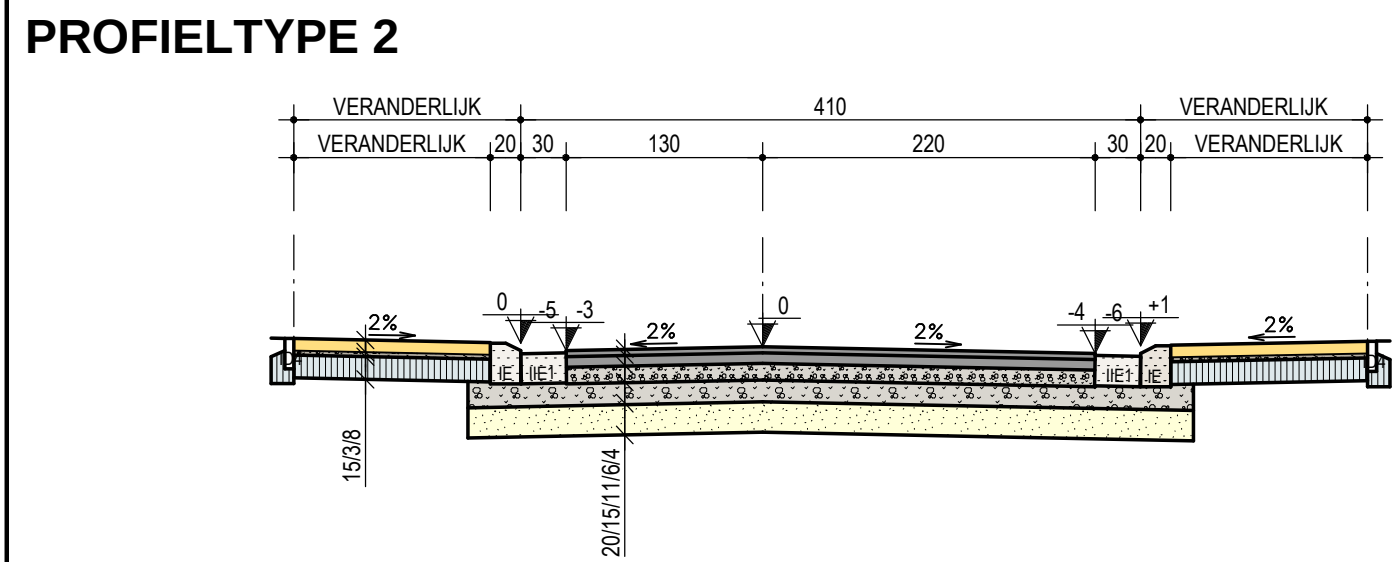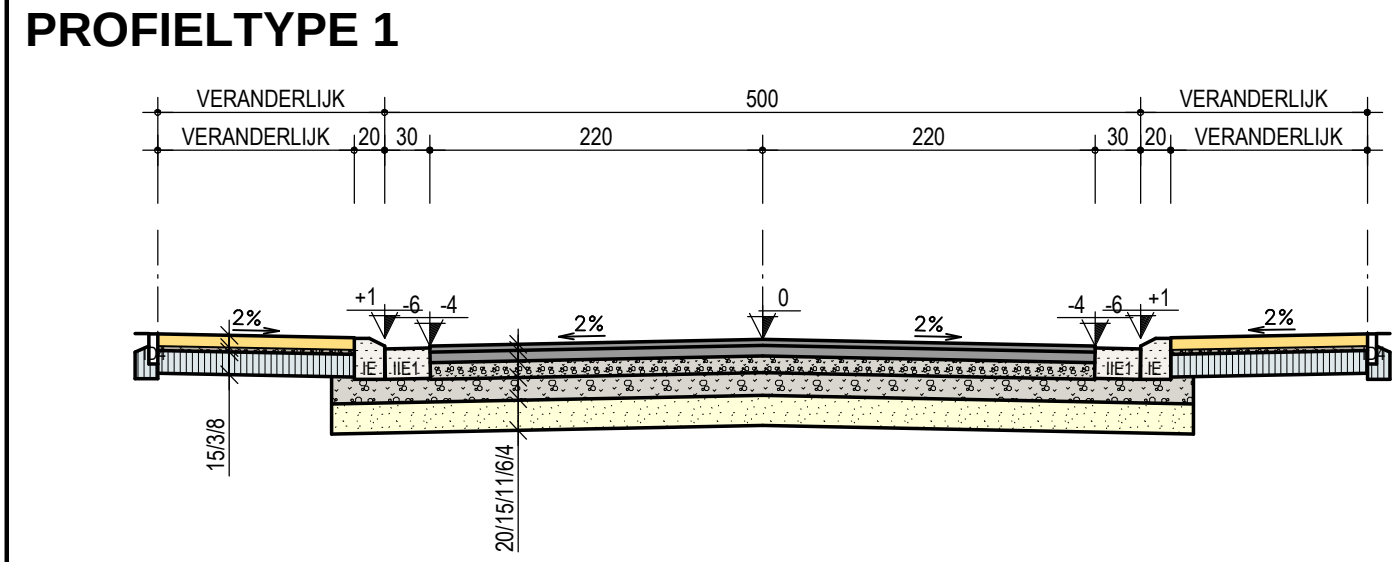

- VERKLARING
- ASFALTBETON 4cm toplaag + 6cm onderlaag
 - CEMENTBETON: Fietspad
 - BETONSTRAATSTENEN Rijweg (22x11x10cm)
 - BETONSTRAATSTENEN: Voetpad (22x22x8cm)
 - BETONSTRAATSTENEN: Voetpad en inrit (22x11x8cm)
 - BREKERSZAND + STEENSLAG
 - SCHRAAL BETON
 - STEENSLAG TYPE I
 - STEENSLAG TYPE IA
 - STEENSLAG IIA
 - ZAND - ONDERFUNDING TYPE II
 - PREFAB. ELEMENTEN - TER PLAATSE
 - GESTORT BETON