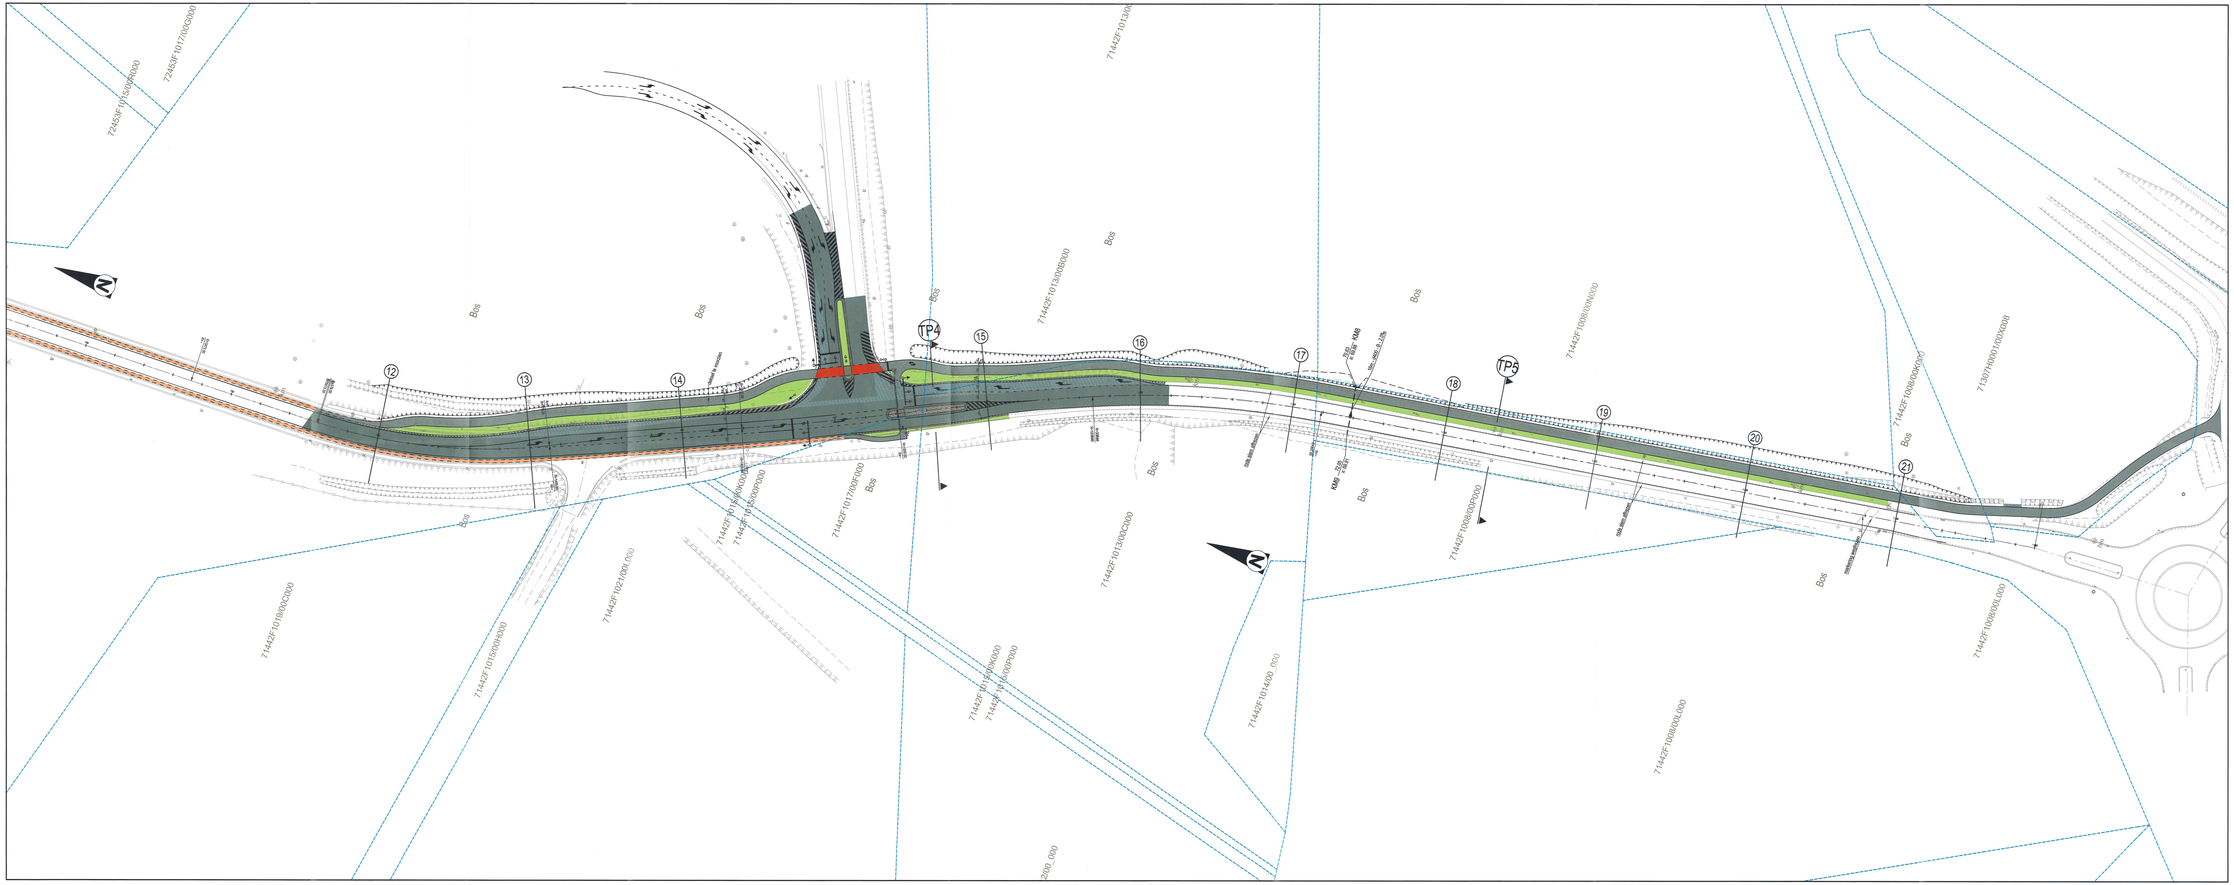


VERKLARING

WEGENIS

- rijweg, nieuwe toplaag in asfalt
- nieuwe rijweg in asfalt
- nieuw fietspad in asfalt
- nieuw fietspad, rode slemlaag
- fietsuggestiestrook
- bestaand fietspad, nieuwe rode slemlaag
- middenberm
- groenvak
- bestaande perceelsgrenzen, indicatief
- overgangsbitsthband
- trottoirband type IB
- kantstrook type IIE1
- vangrail

RIOLERING

- RWA-riolering
- maaiveld
- inkomende leiding 1
- inkomende leiding 2
- inkomende leiding 3
- uitgaande leiding 1
- uitgaande leiding 2
- langte - diameter materiaal - helling + aanduiding afwateringsrichting
- kopmuur

«XX.XXX
b:+XX.XX
c:+XX.XX
x:+XX.XX
y:+XX.XX
D1 putnummer

40m - ø500B - 2%

Vlaanderen
is wegen en verkeer

VLAAMSE OVERHEID
AGENTSCHAP WEGEN EN VERKEER
Wegen en Verkeer Limburg

Ing. Hendrik van Veldekelaan
Koningin Astridlaan 50 bus 4, 3500 Hasselt
Tel. 011 74 23 00
e-mail: wegen.limburg@mow.vlaanderen.be

Opgemaakt door:
ARCADIS
Afgevaardigd bestuurder:
Kristof Peperstraete

STUDIEBUREAU
CoGroenande weldging
Ing. Hendrik Serruys nv
Kempische Steenweg 311/0.01
3500 Hasselt
Tel. 011 28 88 00
Fax 011 28 88 01

Projectnummer	Dossiernummer	Bestelnummer
40400-1	X70/W726/7	1M3D8G/17/26

plotbestand 1M3D8G_O_033665_00.pdf
Cad-bestand 16000058_w1_b1.zip

Dossiergegevens
extern/ref.: Projectnr.: 80011600058 Plannr.: 2.2

Nagezien door de verantwoordelijke ingenieur,
Hasselt, 29 november 2017

ir Stan BOLLEN

Gezien en goedgekeurd door de dir. ir. investeringen,
Hasselt,

ir. Dieter VAN DEN LANGENBERGH

Nummer van het plan
1M3D8G O 033665 00
ambtsbesluit - grafie - volgnummer - fase - index

Datum opmaak: 29/09/2017

Aangebrachte wijzigingen

Ind.	Aard	Datum

N726
Houthalen-Helchteren

N726 Aanleg Fietspaden en VRI
N726 tss Toeristischeweg en Transportlaan, Kelchterhoef (Houthalen-Helchteren) en Bokrijk (Genk)

Ontwerp
Grondplan 2: deel Genk

Afmetingen plan	Schaal	Kilometerpunten
1,68 x 0,59 = 1,00m²	1 / 500	van 8,2 tot 8,9