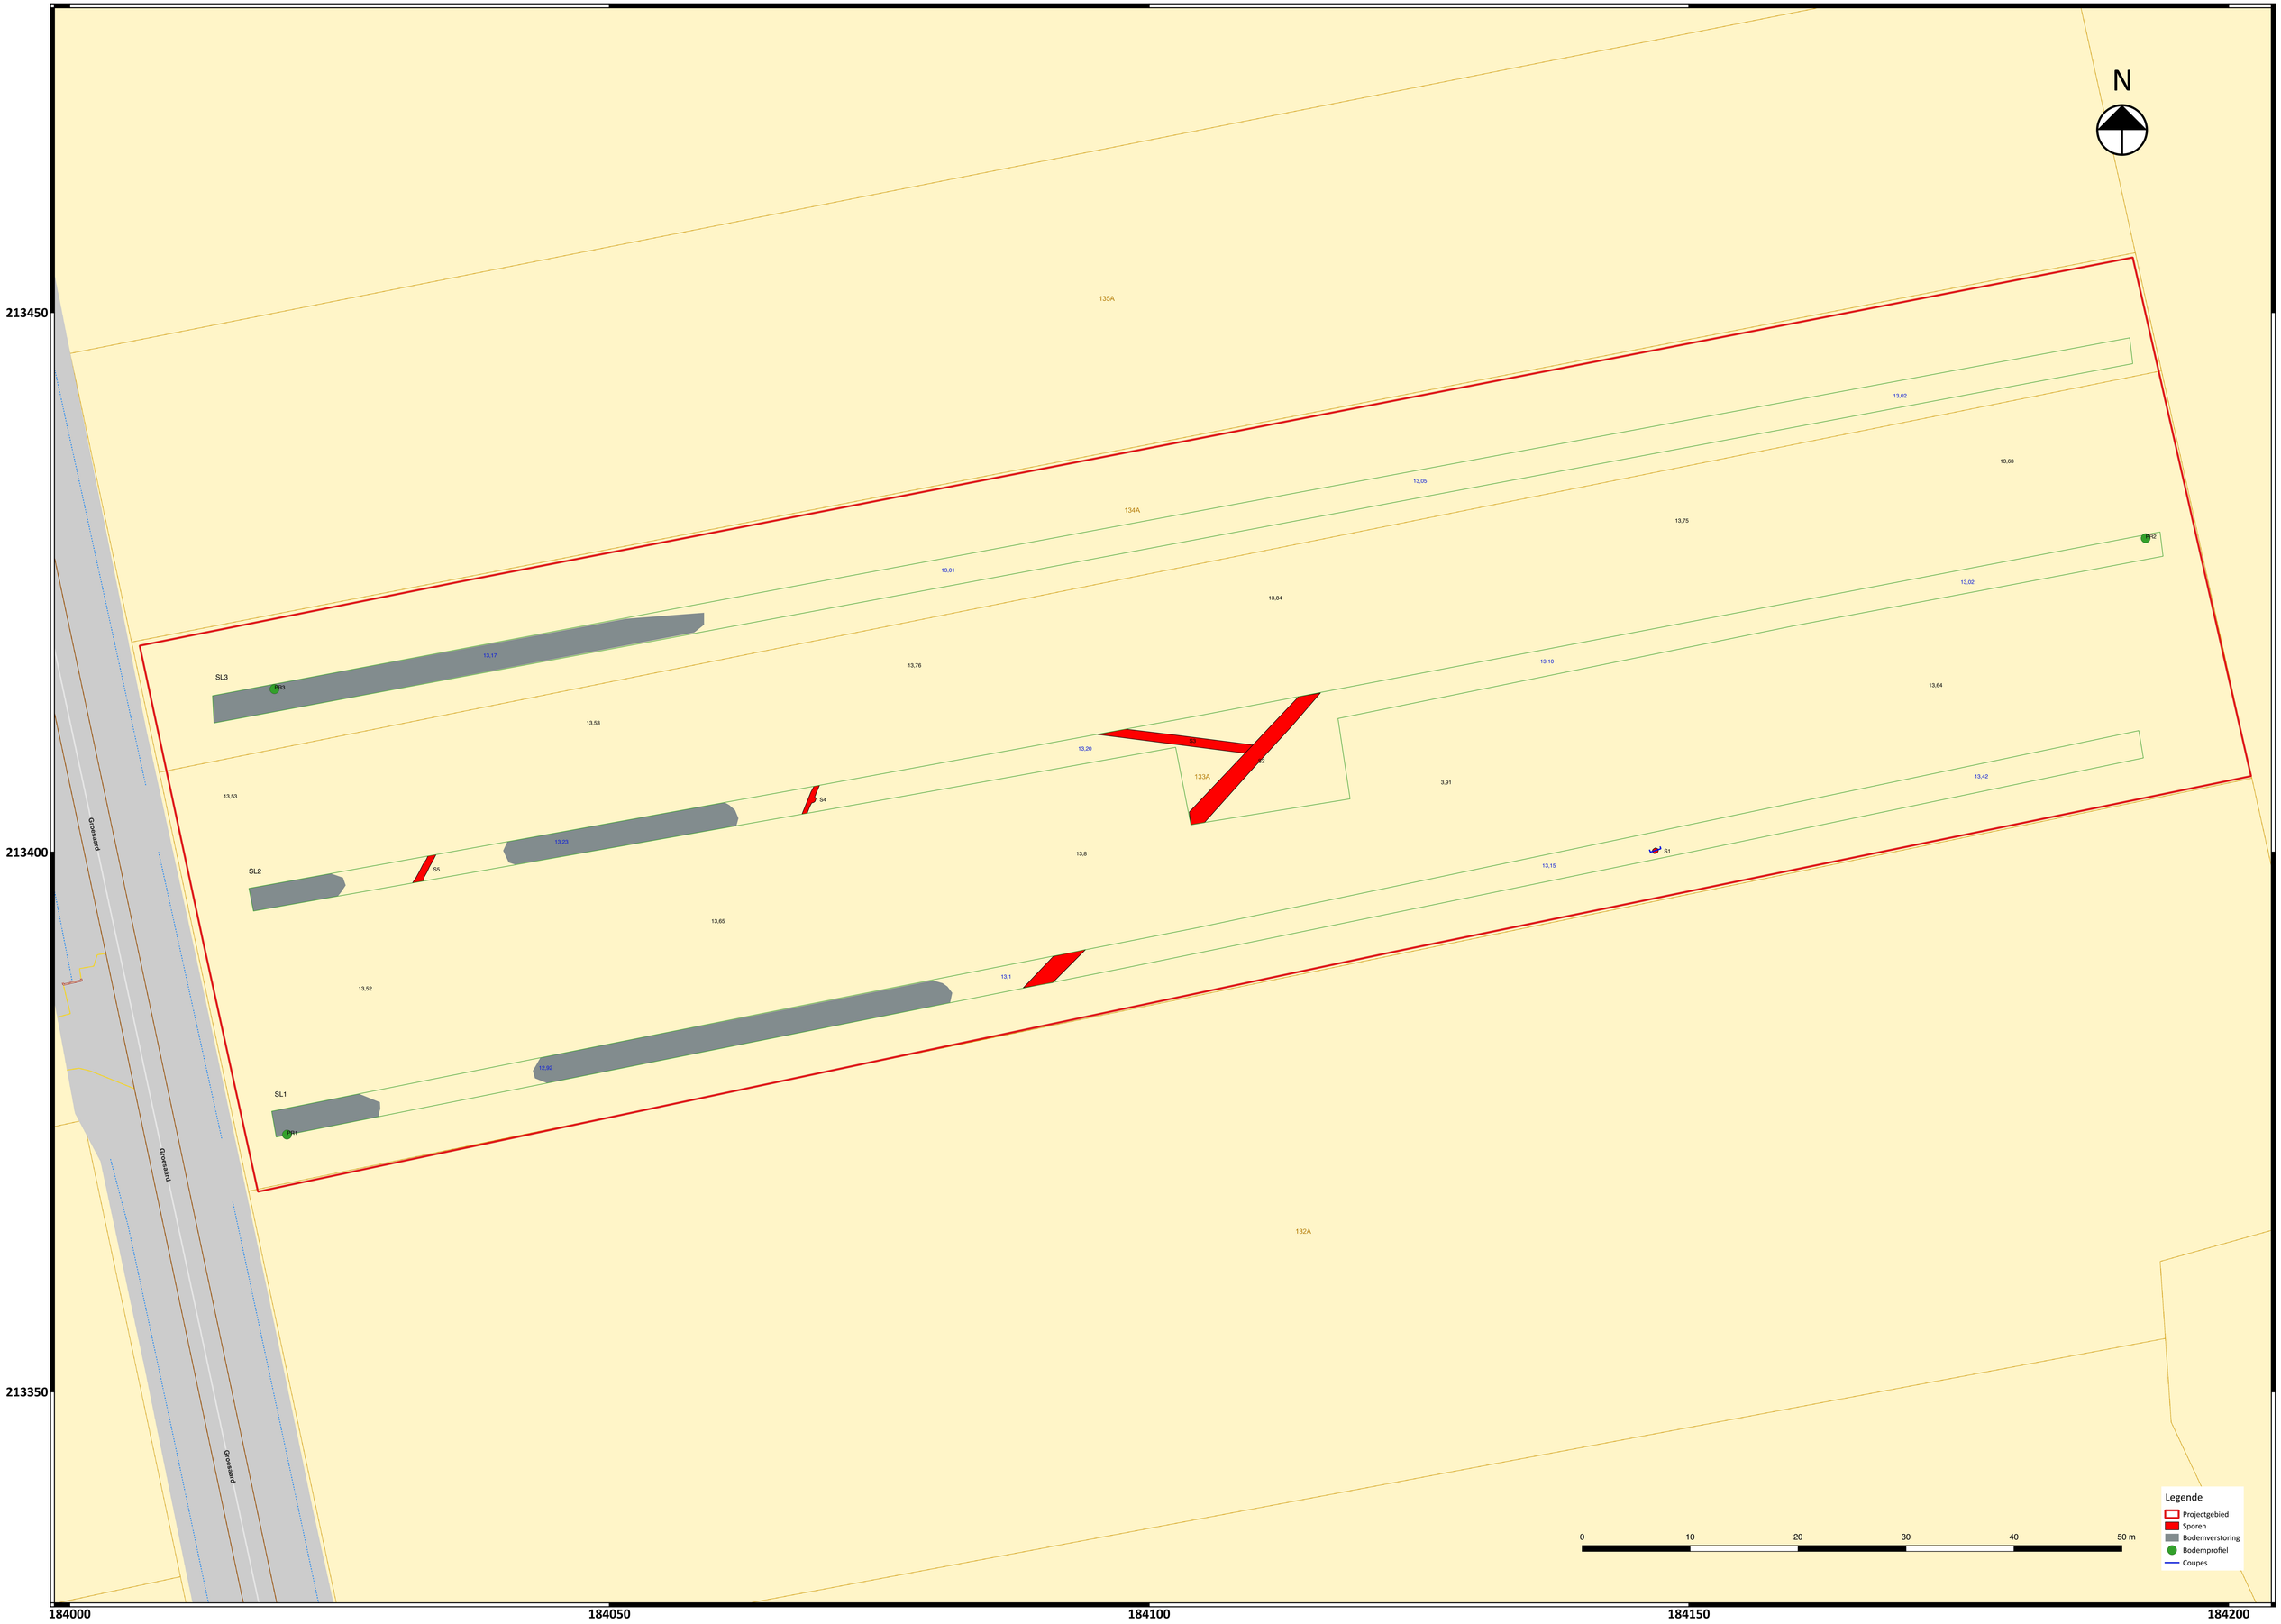
N
213450
213400
213350
184000
184050
184100
184150
184200
135A
134A
133A
132A
SL1
SL2
SL3
PH1
PH2
PH3
S1
S2
S3
S4
S5
Groesbeek
Groesbeek
Groesbeek
13,02
13,05
13,63
13,75
13,01
13,84
13,02
13,17
13,76
13,10
13,64
13,53
13,20
3,91
13,42
13,53
13,23
13,8
13,15
13,65
13,1
13,52
12,92
0
10
20
30
40
50 m
Legende
Projectgebied
Sporen
Bodemverstoring
Bodemprofiel
Coupes