LEGENDE:

BESTAANDE RIOLERING

B-#600/900 — BESTAANDE RIOOL OP TE BREKEN

B-#600/900 — BESTAANDE RIOOL TE BEHOUDEN

B-#600/900 — BESTAANDE RWA RIOOL TE BEHOUDEN

ONTWORPEN RIOLERING

50m #400 ↗5‰ > — NIEUWE RIOOL RWA (lengte, diameter, helling, afvoerrichting)

50m #300 ↗5‰ > — NIEUWE RIOOL DWA (lengte, diameter, helling, afvoerrichting)

. . . peraveling #75 . . . PERSLEIDING

D04 ±20.00 14.37 — INSPECTIEPUT DWA MET VOLGNUMMER (maaiveldpeil, bodempeil)

B04 ±20.00 14.37 — BEZINKPUT RWA MET VOLGNUMMER (maaiveldpeil, bodempeil)

R04 ±20.00 14.37 — INSPECTIEPUT RWA MET VOLGNUMMER (maaiveldpeil, bodempeil)

GRONDPLAN ONTWORPEN RIOLERING - SCHAAL 1/500

DEEL 1: CENTRUM + OVERGANGSGEBIED

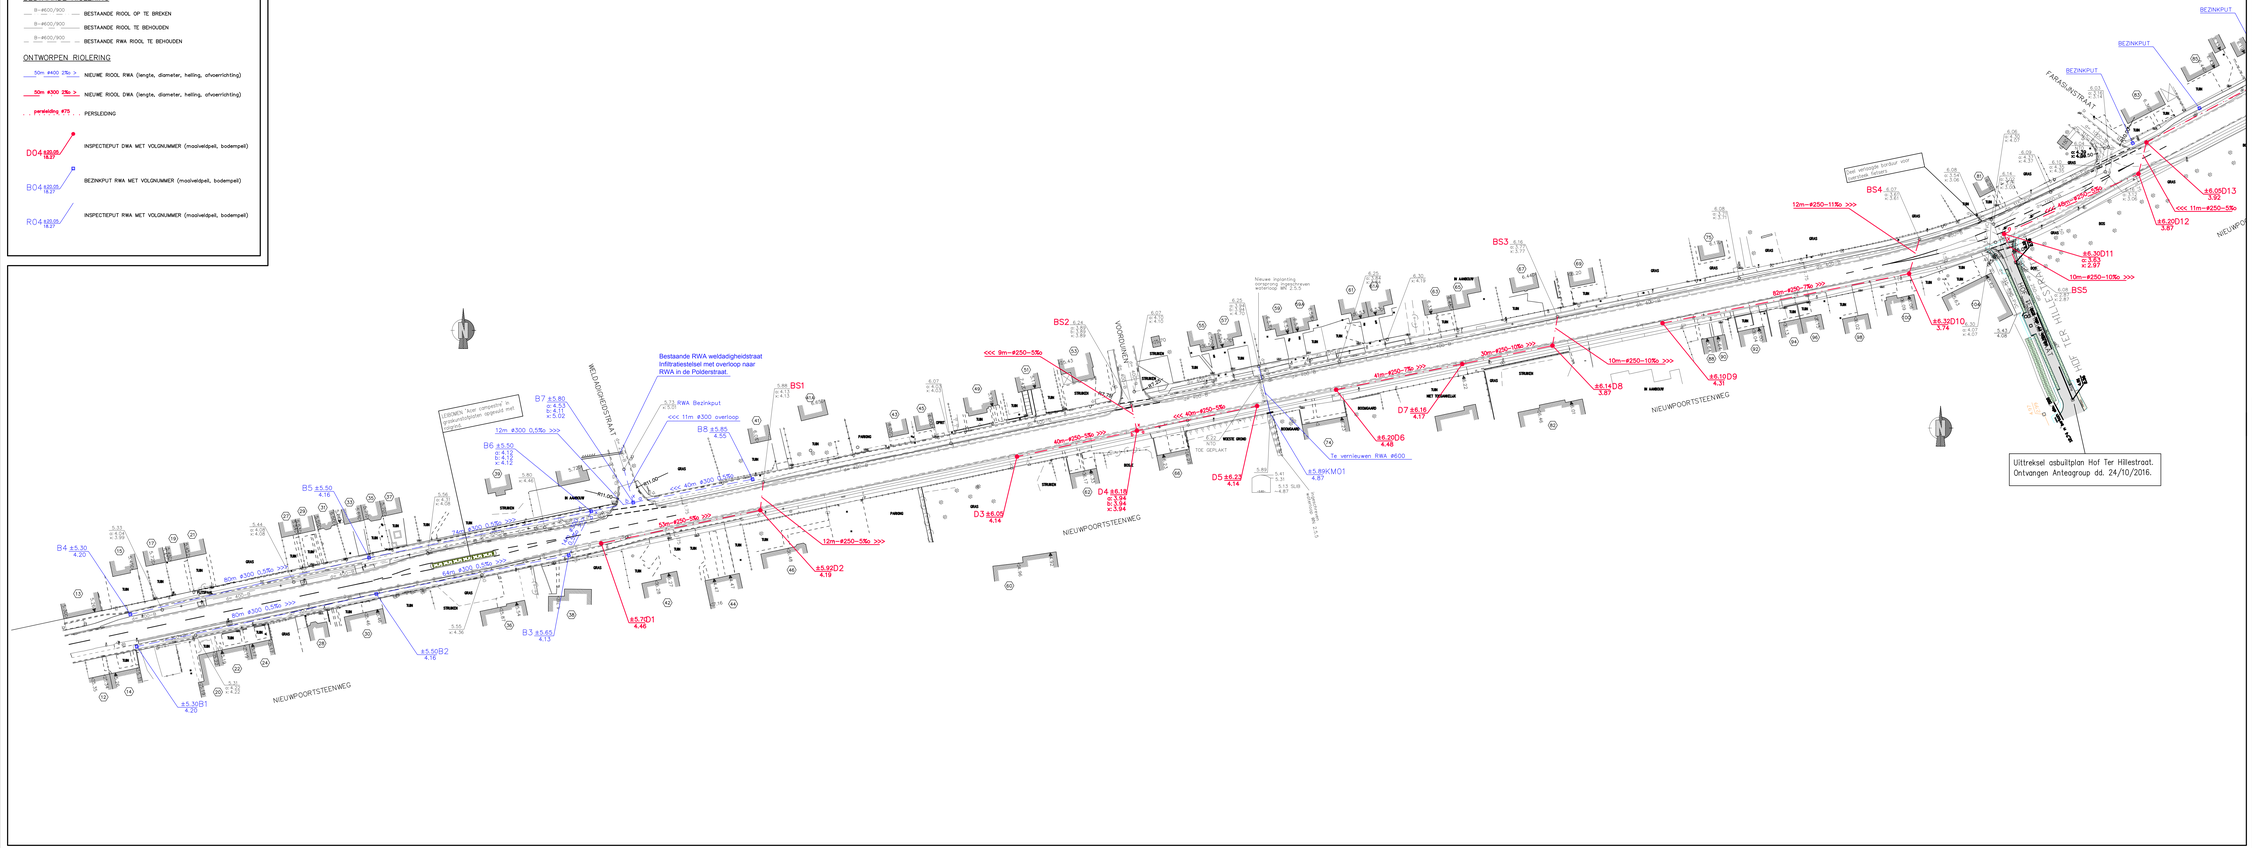

Situatieplan

schaal 1/10.000

PROJECTINDELING :

1. Nieuwpoortsteenweg tussen Weldadigheidsstraat en Farasijnstraat
2. Nieuwpoortsteenweg tussen Farasijnstraat en Labeurhoek
3. Zouavenpad, Labeurhoek en Karthuizerstraat
   Nieuwpoortsteenweg tussen Labeurhoek en Kinderlaan

PROVINCIE : WEST-VLAANDEREN

ARRONDISSEMENT : VEURNE

GEMEENTE : **KOKSIJDE**

Aanleg riolering in de Nieuwpoortsteenweg en Karthuizerstraat

W215.244

Aanbestedende overheid
Gemeentebestuur KOKSIJDE
Zeedijk 303, 8670 Koksijde
tel. 058/53.30.30
Fax: 058/53.30.37

GEZIEN EN GOEDGEKEURD DOOR DE GEMEENTERAD VAN KOKSIJDE
IN ZITTING VAN : .....

DE GEMEENTESECRETARIS — DE BURGEMEESTER

Joel STIEKLORUM — Marc VANDEN BUSSCHE

ONTWERPER
BUREAU CNOCKAERT nv
Ingenieurs & Architecten
Tel. : 058/51 17 02
E-mail: info@cnockaert.be

De INGENIEUR — Ann CNOCKAERT

PLAN NR : 1

GRONDPLAN ONTWORPEN RIOLERING

Nieuwpoortsteenweg
tussen Weldadigheidsstraat en Farasijnstraat

AANTAL PLANS : 4 | SCHAAL : 1/500 | DOSSIER : K50133 | OPP: 1.00m²

OVERZICHT PLANNEN

PLAN 1: GRONDPLAN ONTWORPEN RIOLERINGSWERKEN
Nieuwpoortsteenweg tussen Weldadigheidsstraat en Farasijnstraat
PLAN 2: GRONDPLAN ONTWORPEN RIOLERINGSWERKEN
Nieuwpoortsteenweg tussen Farasijnstraat en Labeurhoek
PLAN 3: GRONDPLAN ONTWORPEN RIOLERINGSWERKEN
Zouavenpad, Labeurhoek en Nieuwpoortsteenweg tussen Labeurhoek en Kinderlaan
PLAN 4: GRONDPLAN ONTWORPEN RIOLERINGSWERKEN
Karthuizerstraat.

VOLGNR.	DATUM	HISTOREK	TEK
1	23/12/2014	VOORONTWERP	JVS
2	25/08/2016	AANGEPAST VOORONTWERP CFR. OPM. VMM DD. 21/04/2015	KTK

PROJ. ID: K50133