
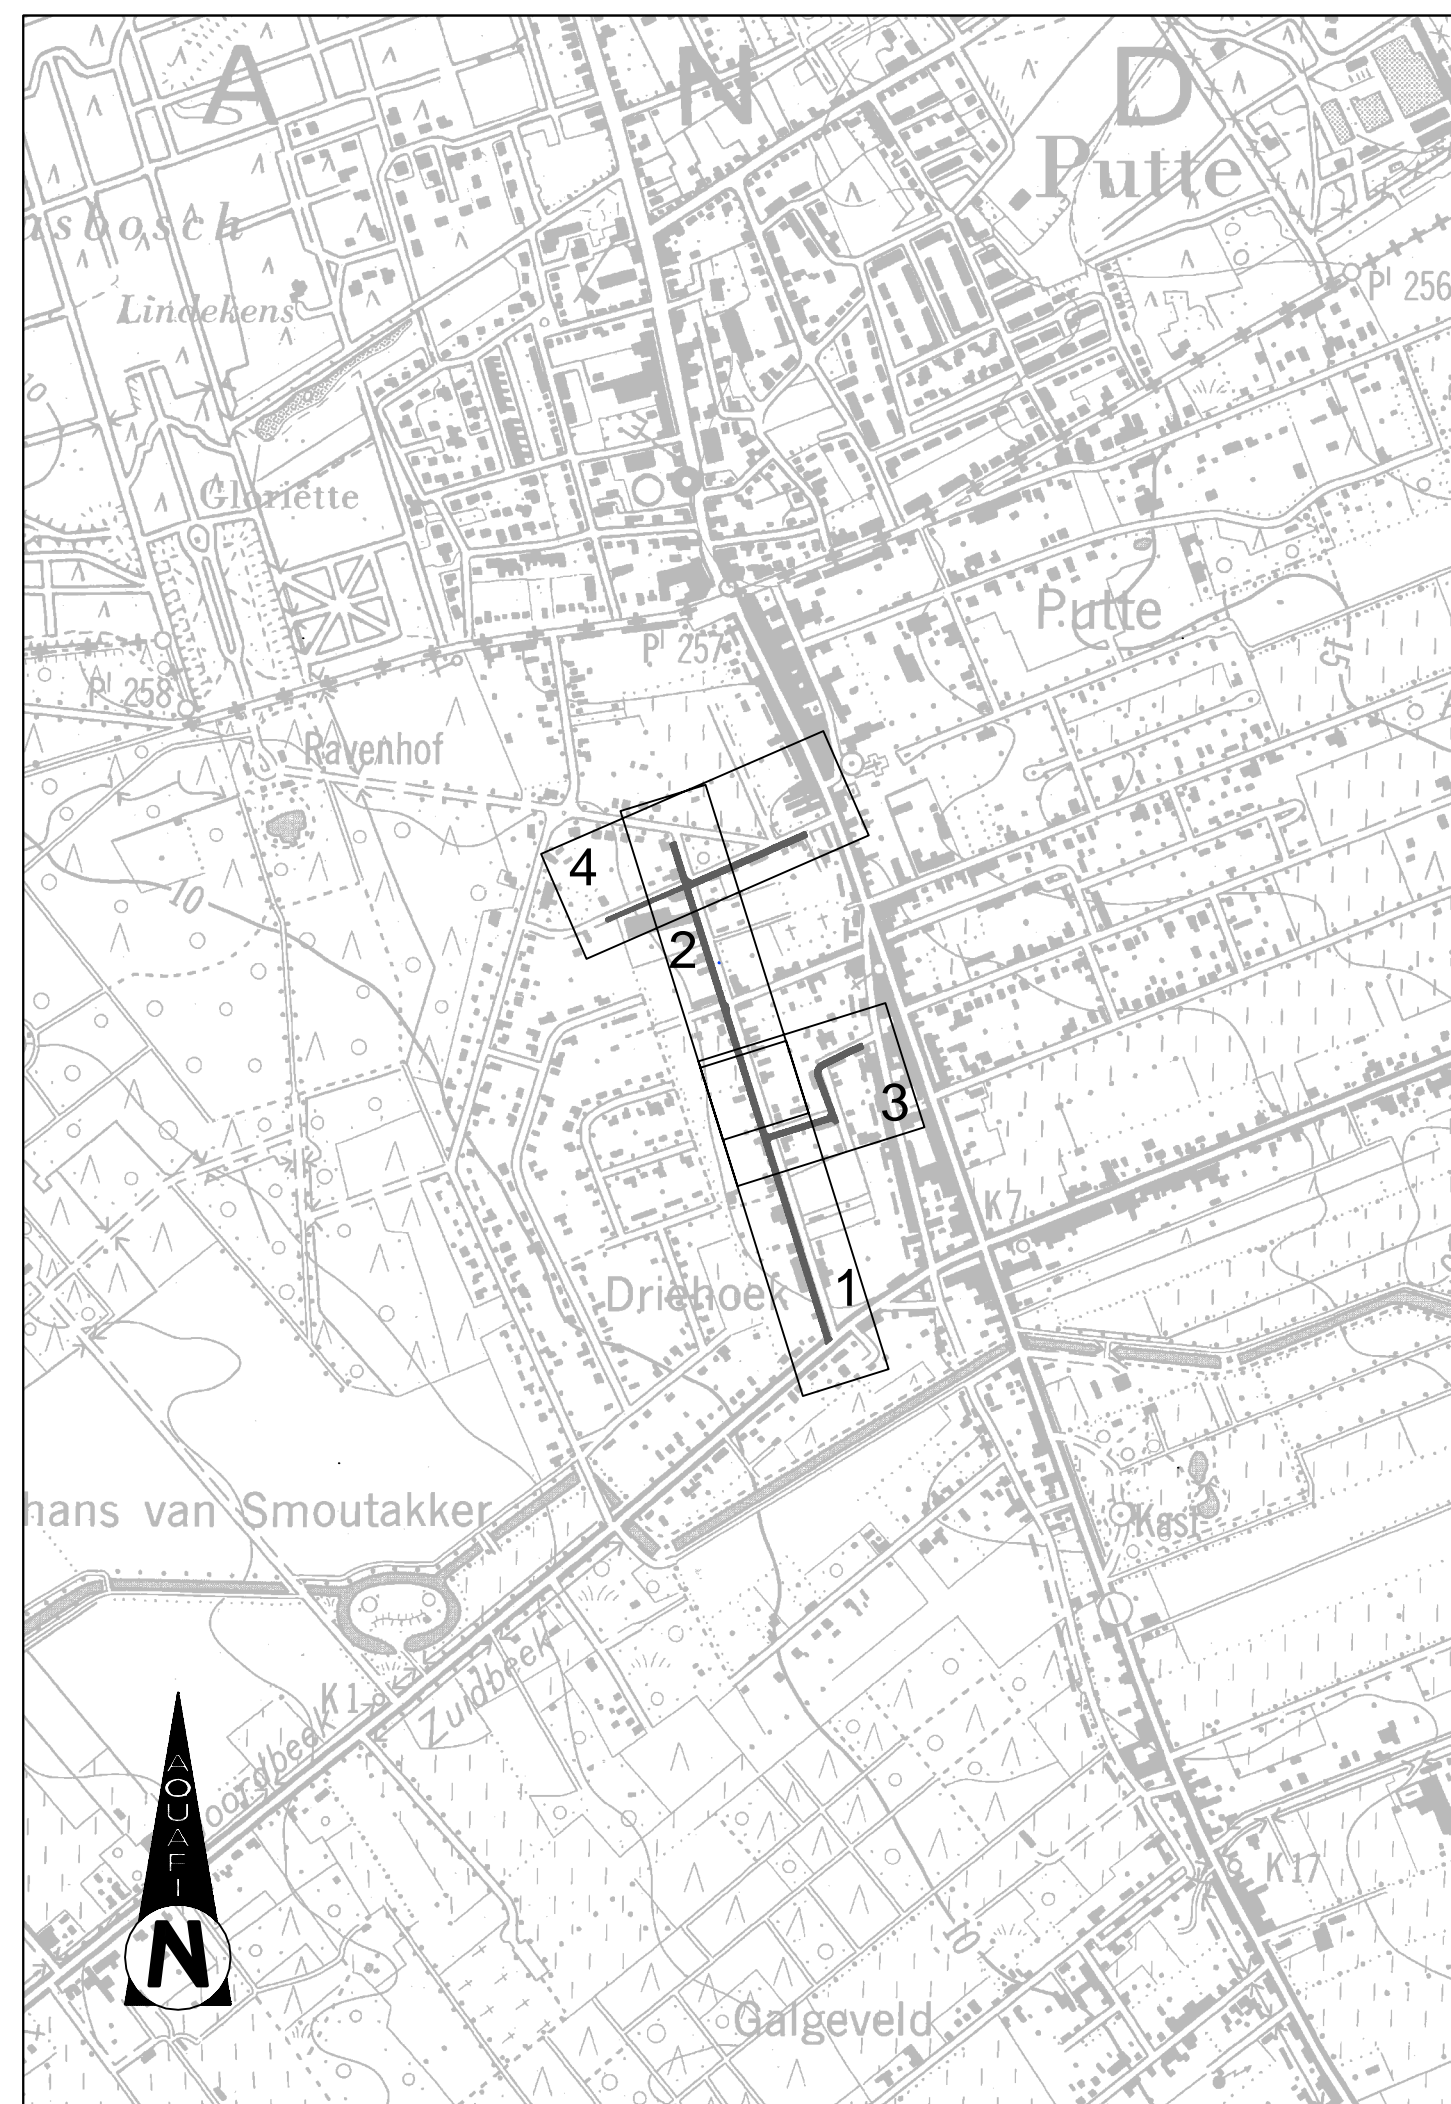
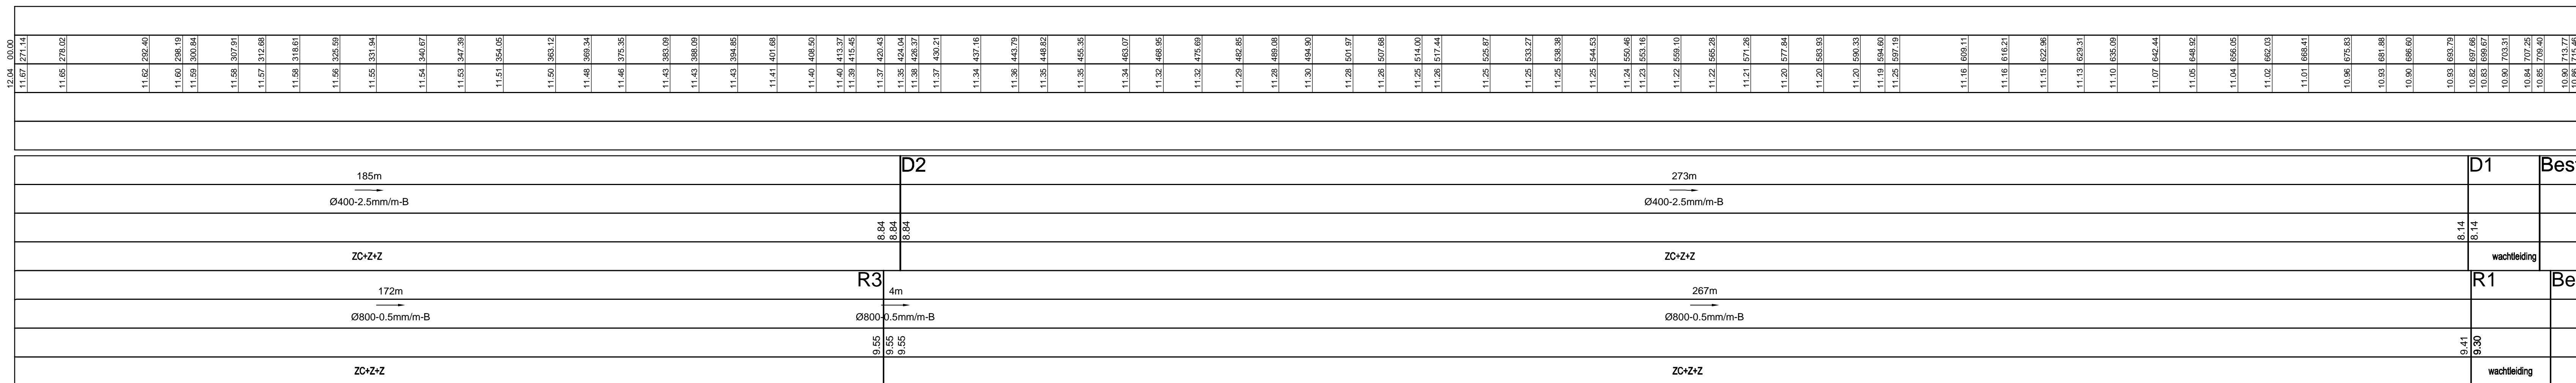


T.A.W. 5.00m

Profielnummer
Cumulafstand
Bestaand maaiveld
Ontworpen hoogte
Hellingen

DWA LEID.	Tussenafstand
	Hellingen en Ø
	Bodemhoogte
	Legkarakteristieken
RWA LEID.	Tussenafstand
	Hellingen en Ø
	Bodemhoogte
	Legkarakteristieken

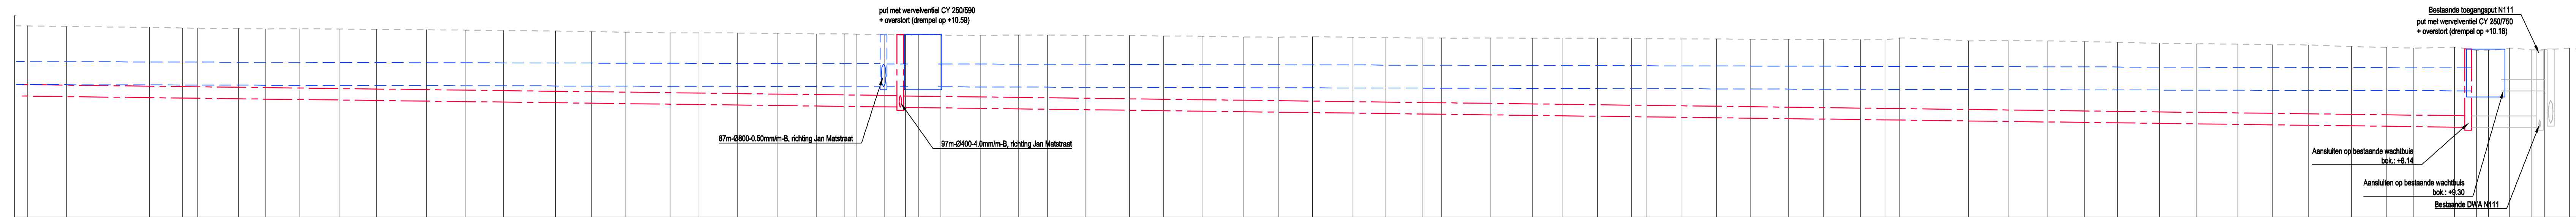

**Provincie Antwerpen**  
Dorpsstraat 99  
2940 STABROEK  
tel. 03 568 80 80  
fax. 03 568 19 29  
gemeente@stabroek.be  
www.stabroek.be  
Gezien en goedgekeurd :  
de gemeenteraad in zitting van :



Dijkstraat 8  
2630 Aartselaar  
Tel. 03 450 45 11  
Fax 03 458 30 20

NV Aquafin  
Gezien en goedgekeurd

PROVINCIE ANTWERPEN  
GEMEENTE STABROEK

WEGEN- EN RIOLERINGSWERKEN  
IN DE IN DE VELDSTRAAT EN JAN MATSTRAAT



vestiging Mechelen  
Stationsstraat 51  
B-2800 Mechelen  
T +32 15 45 13 00  
F +32 15 42 22 08  
[www.grontmij.be](http://www.grontmij.be)

Teamleider  
Jochen Ghyssels

Projectleider  
Sandra Dils

[illegible]

## GRONDPLAN ONTWERPEN RIOLERING

Veldstraat deel 1

FASE	SCHAAL	PLANOPP. (m <sup>2</sup> )	PROJECTNUMMER	PLANNUMMER	UITGAVE
VOORONTWERP	1:500	0.75m <sup>2</sup>	<b>I-005.023</b>	<b>3.1</b>	<b>A</b>

Tijdschrift voor de ProjectenWAP/Infrastructuur/005 Eclairage/005.023 Wegen- en verkeerswerken in de Veluwe en Jan Meijnaard/005.023 OD29\_Voorontwerp/005.023\_20\_1\_0\_P90\_01.dwg - 01 (2018/02/17/02)