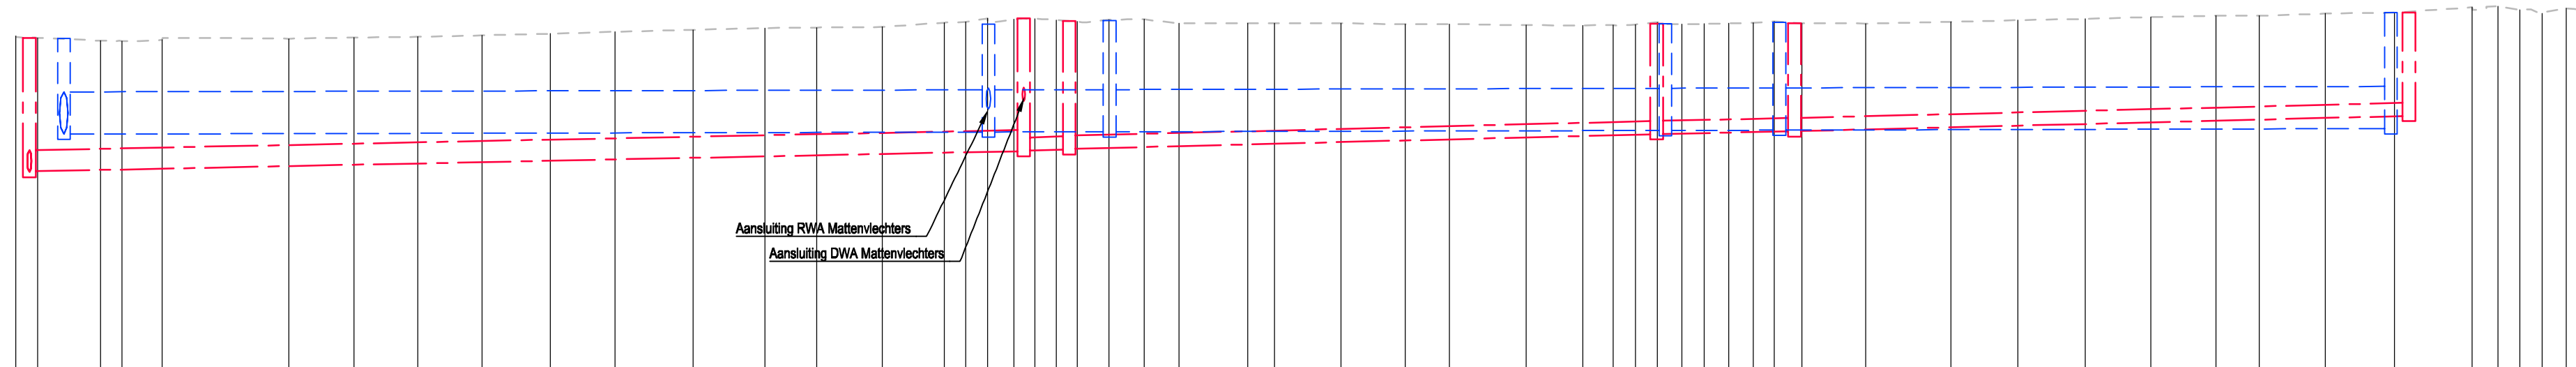
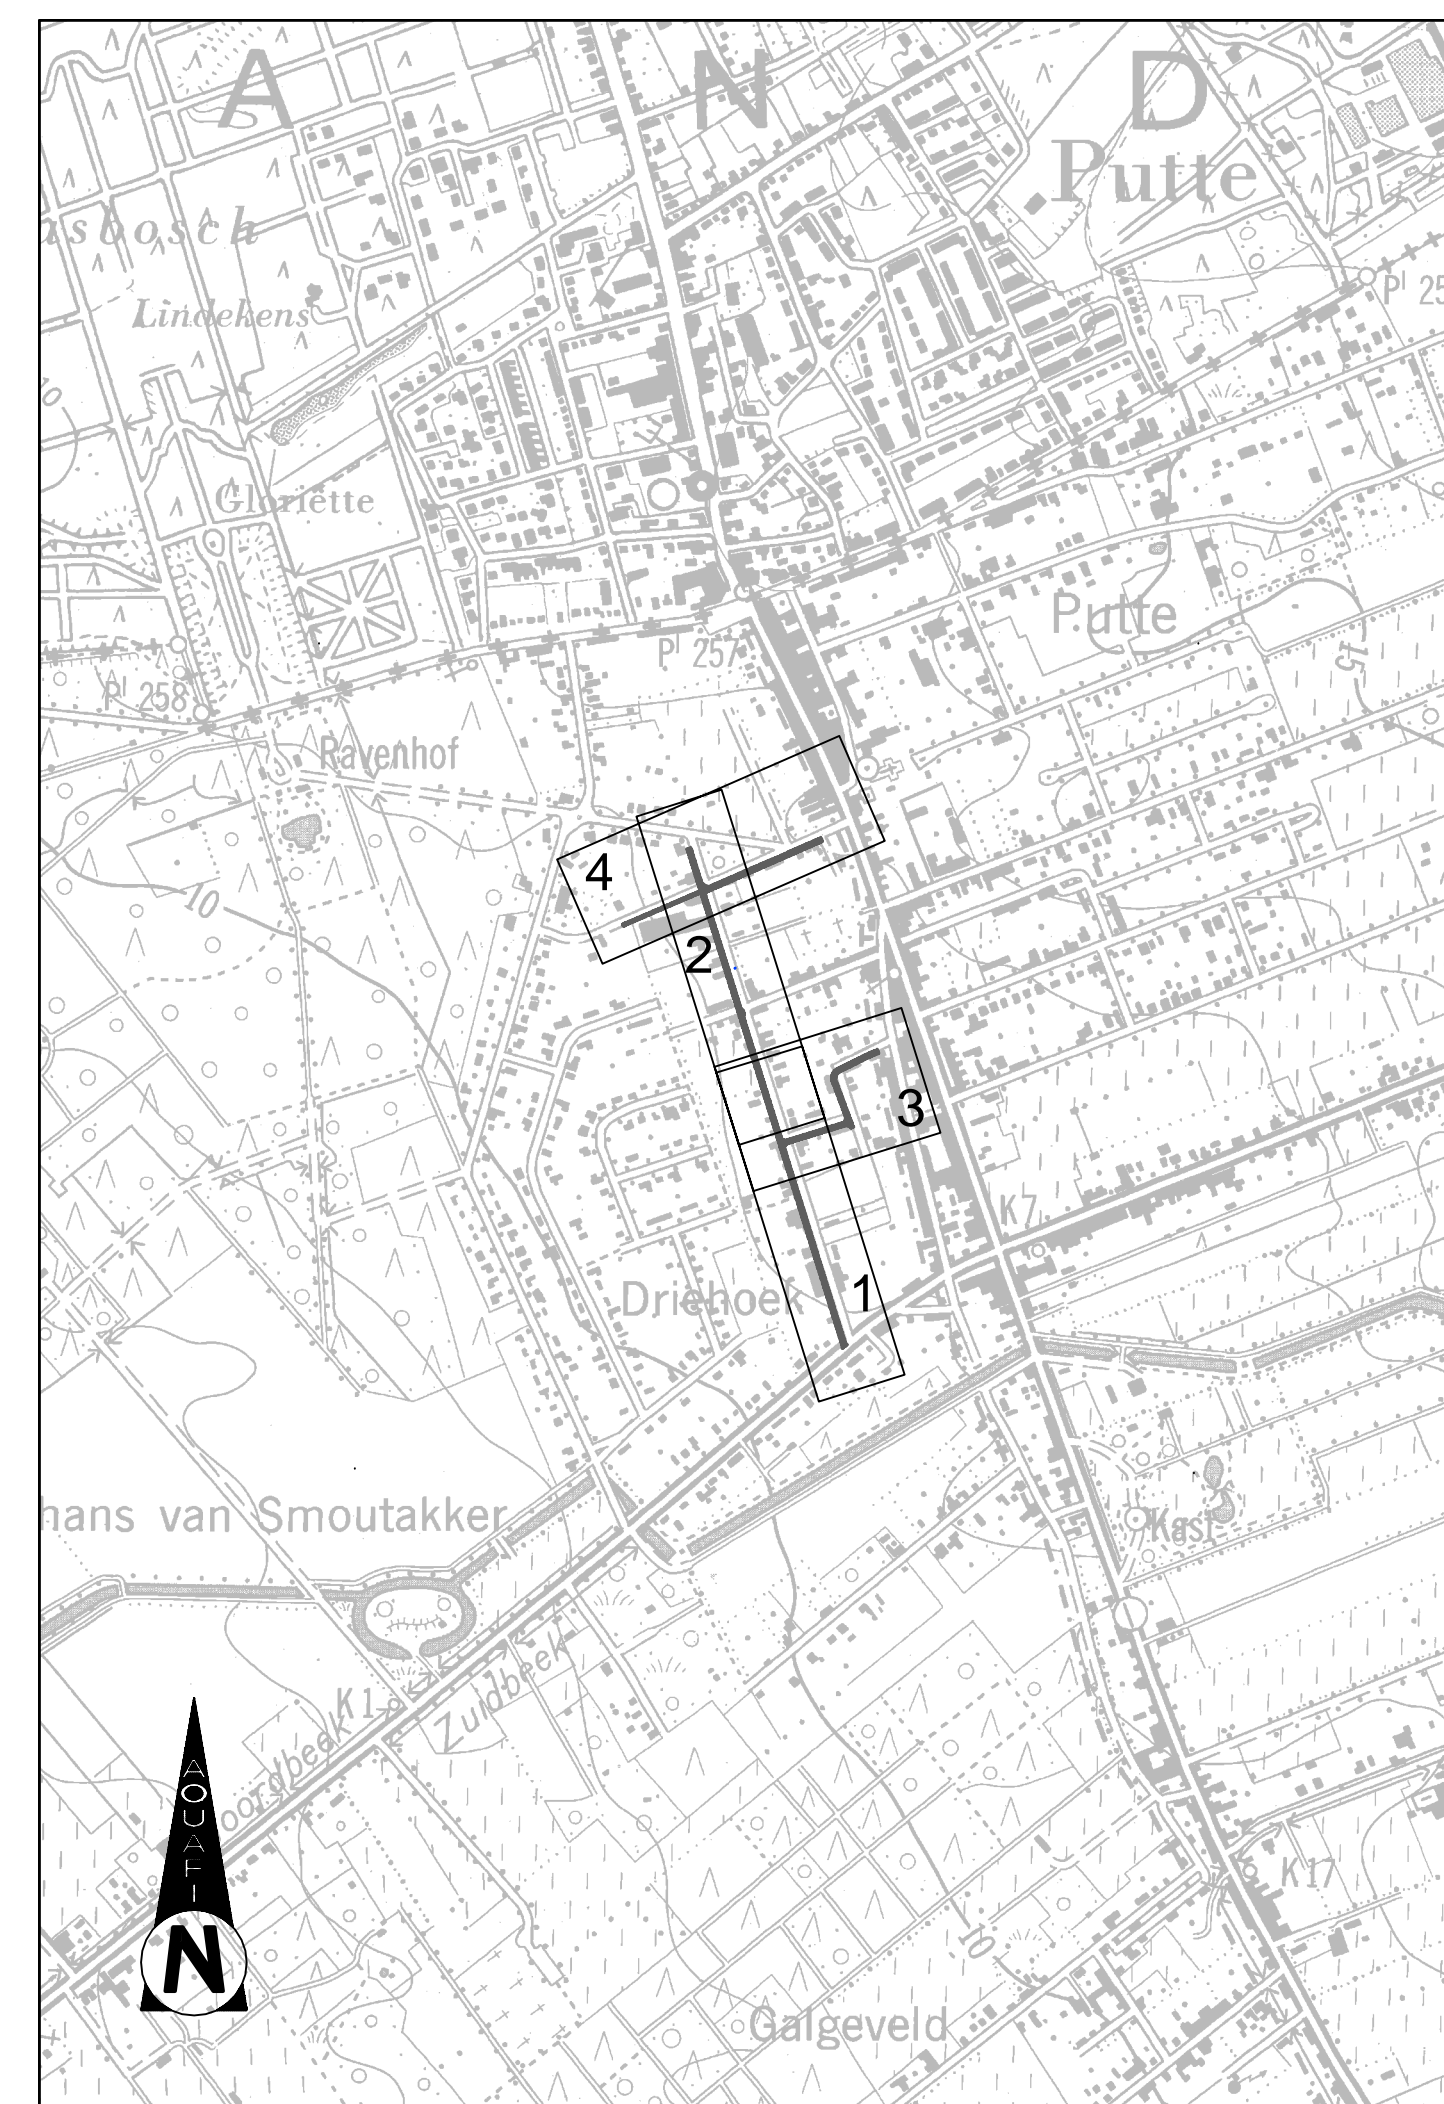


T.A.W. 5.00m


As Jan Matstraat

Profielnummer	
Cumulafstand	
Bestaand maaiveld	
Ontworpen hoogte	
Hellingen	
DWA LEID.	Tussenafstand
	Hellingen en Ø
	Bodemhoogte
	Legkarakteristieken
RWA LEID.	Tussenafstand
	Hellingen en Ø
	Bodemhoogte
	Legkarakteristieken

[illegible]

PROVINCIE ANTWERPEN
GEMEENTE STABROEK

WEGEN- EN RIOLERINGSWERKEN
IN DE IN DE VELDSTRAAT EN JAN MATSTRAAT

 **Grontmij**

vestiging Mechelen
Stationsstraat 51
B-2800 Mechelen
T +32 15 45 15 00
F +32 15 42 22 08
www.grontmij.be

Teamleider
Jochen Ghijsels

Projectleider
Sandra Dils

A	2301/2015	Voorontwerp	DWV			
	DATUM	HISTORIEK	TEKENAAR	DATUM	HISTORIEK	TEKENAAR

GRONDPLAN ONTWERPEN RIOLERING

Jan Matstraat

FASE	SCHAAL	PLANOPP. (m ²)	PROJECTNUMMER	PLANNUMMER	UITGAVE
VOORONTWERP	1:500	0.71m ²	I-005.023	3.3	A