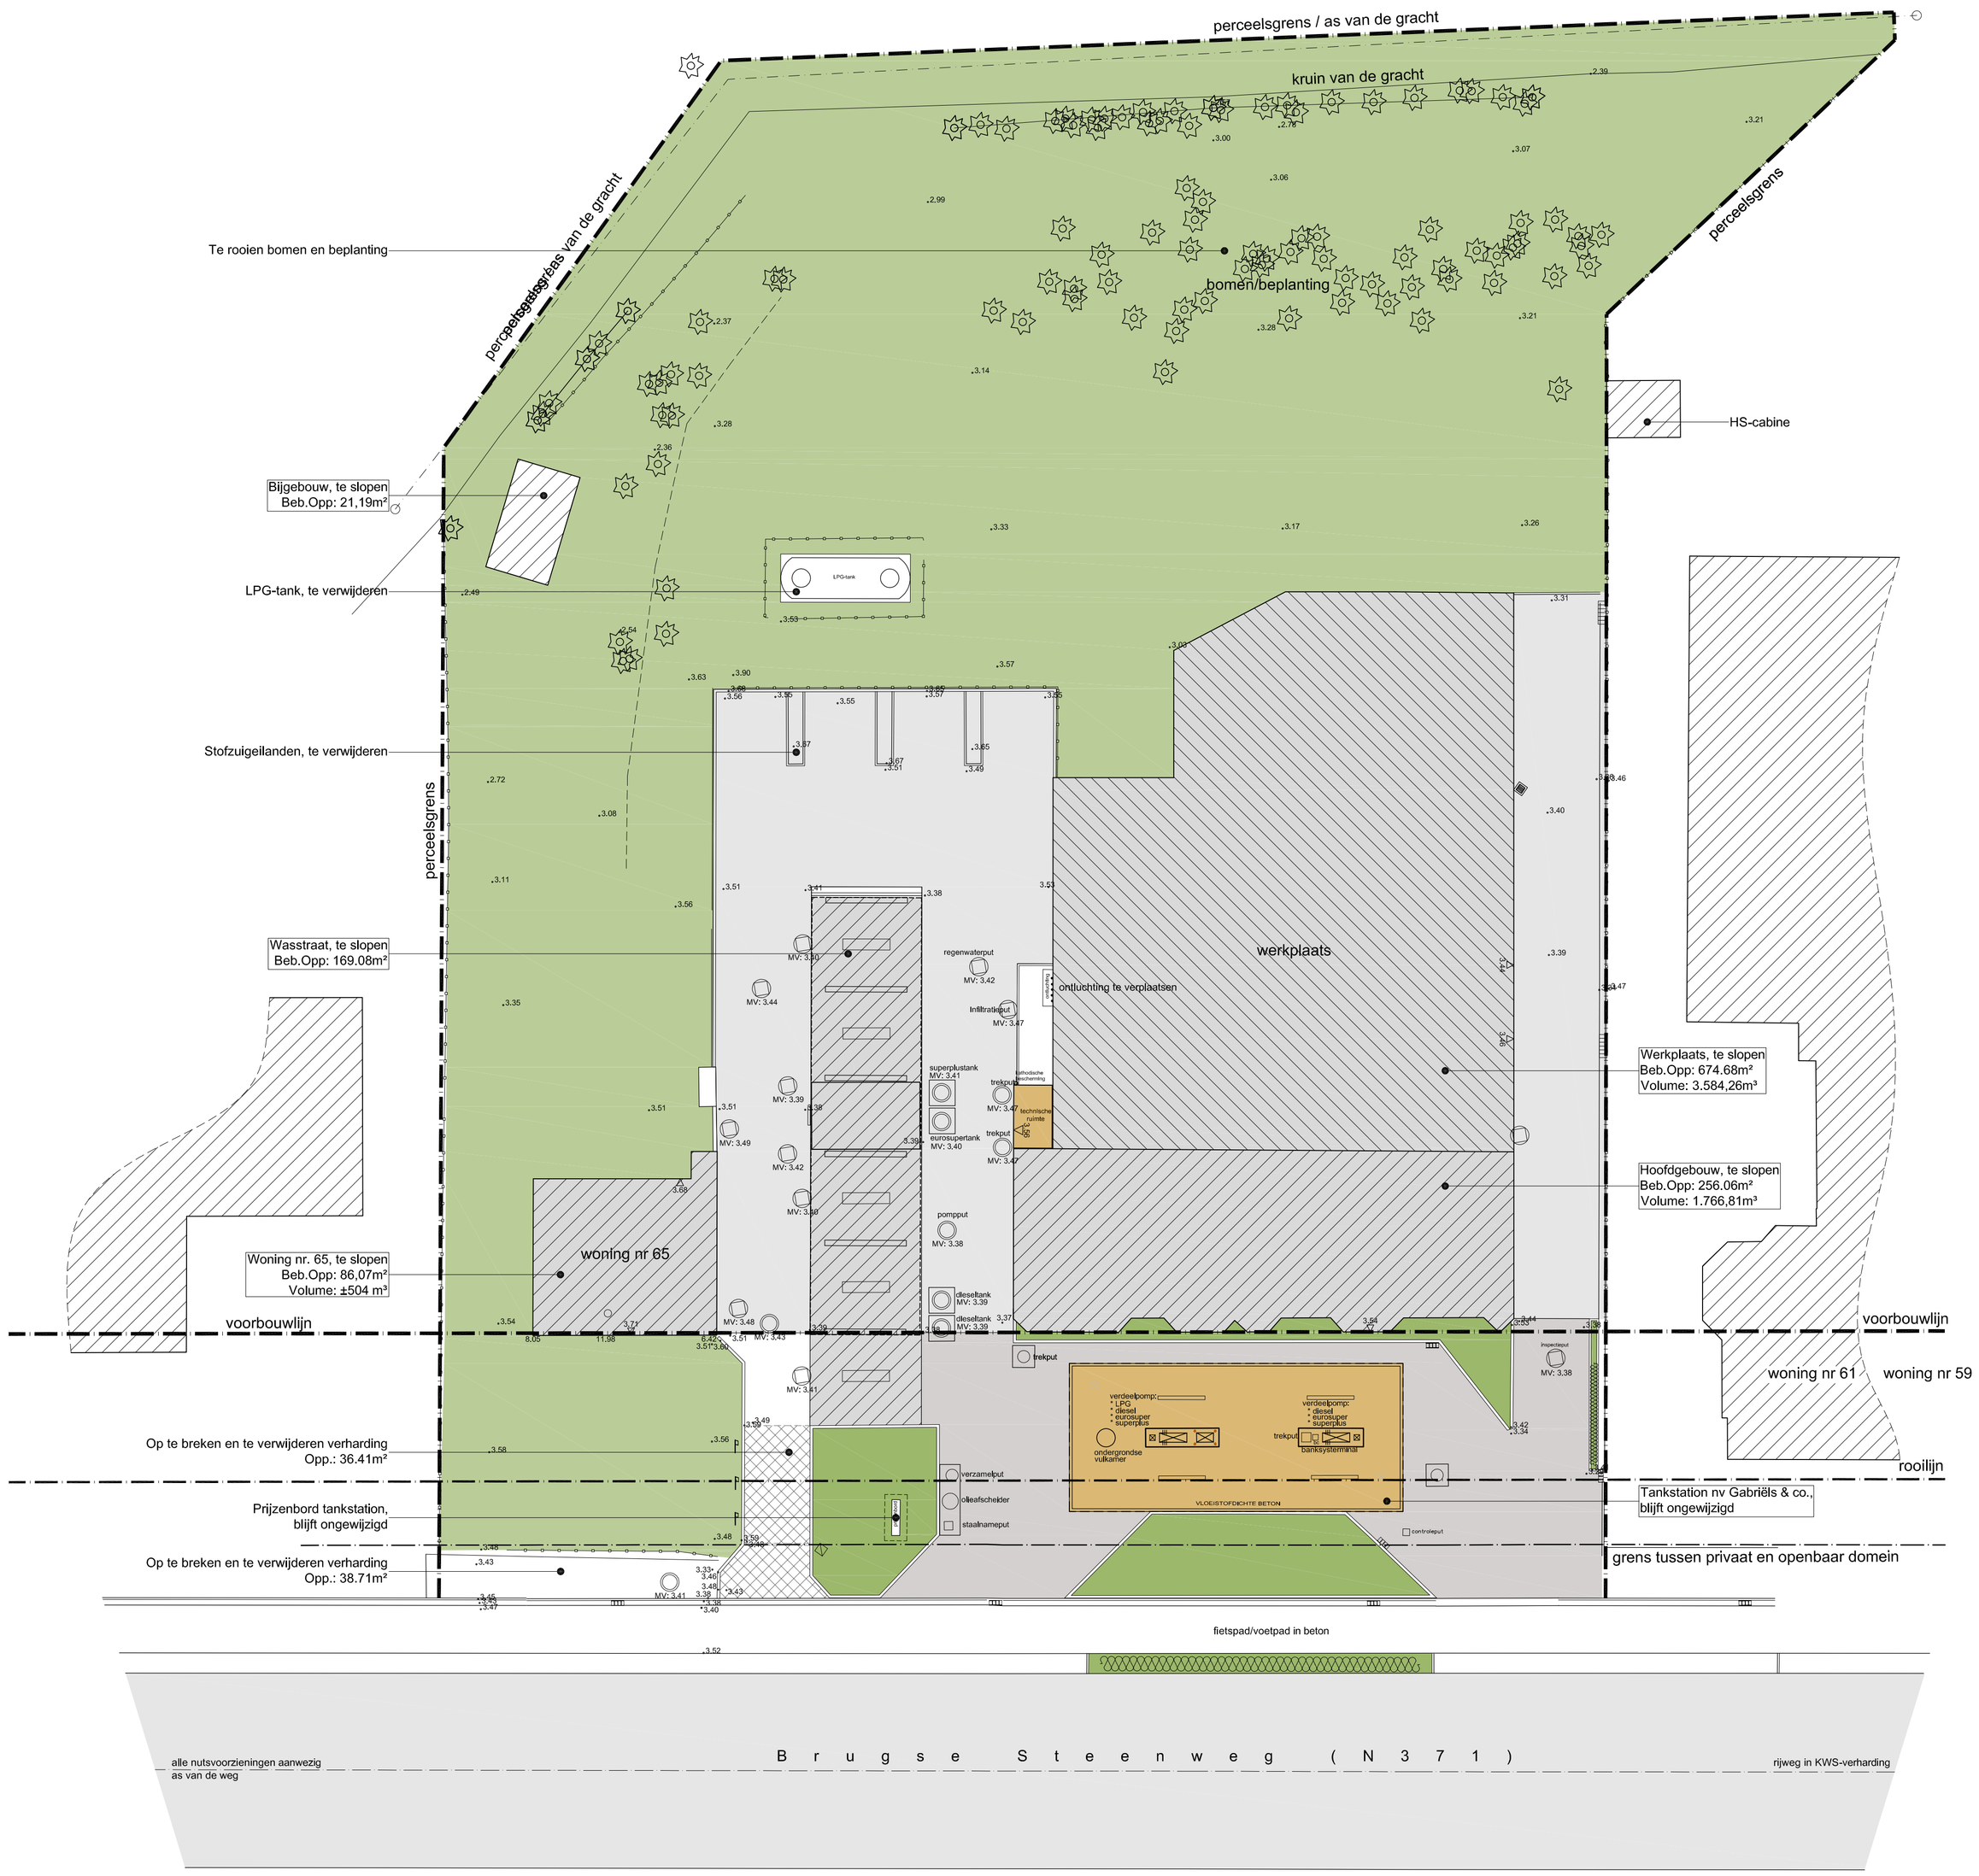

00.00 = 00.00

BA	OPRICHTEN VAN TWEE HANDELSZAKEN NA SLOOP BESTAANDE GEBOUWEN				
dossier 2016B047	BA_handelspand_I_B_1_inplantingsplan				
	ligging	Brugse Steenweg 63 BE-8370 Blankenberge afdeling: 3 sectie: D Nummer(s): 18d, 18k²	noord	schaal; 1/200 0 2m 4m 6m 8m	datum wijzigingen A 2 januari 2018
	opdrachtgever	nv Gabriëls & co. Ignace Gabriëls Hekkestraat 41 - BE 9308 Hofstade/Aalst 053/78.98.78 ignace.gabriels@gabriels.be	ontwerp	AIBG-studiebureau - Luc Goedgebeur 9300 Aalst - Gentse steenweg 12 tel 053/77 25 60 info@aibg.be	AIBG STUDIEBUREAU GOEDGEBEUR