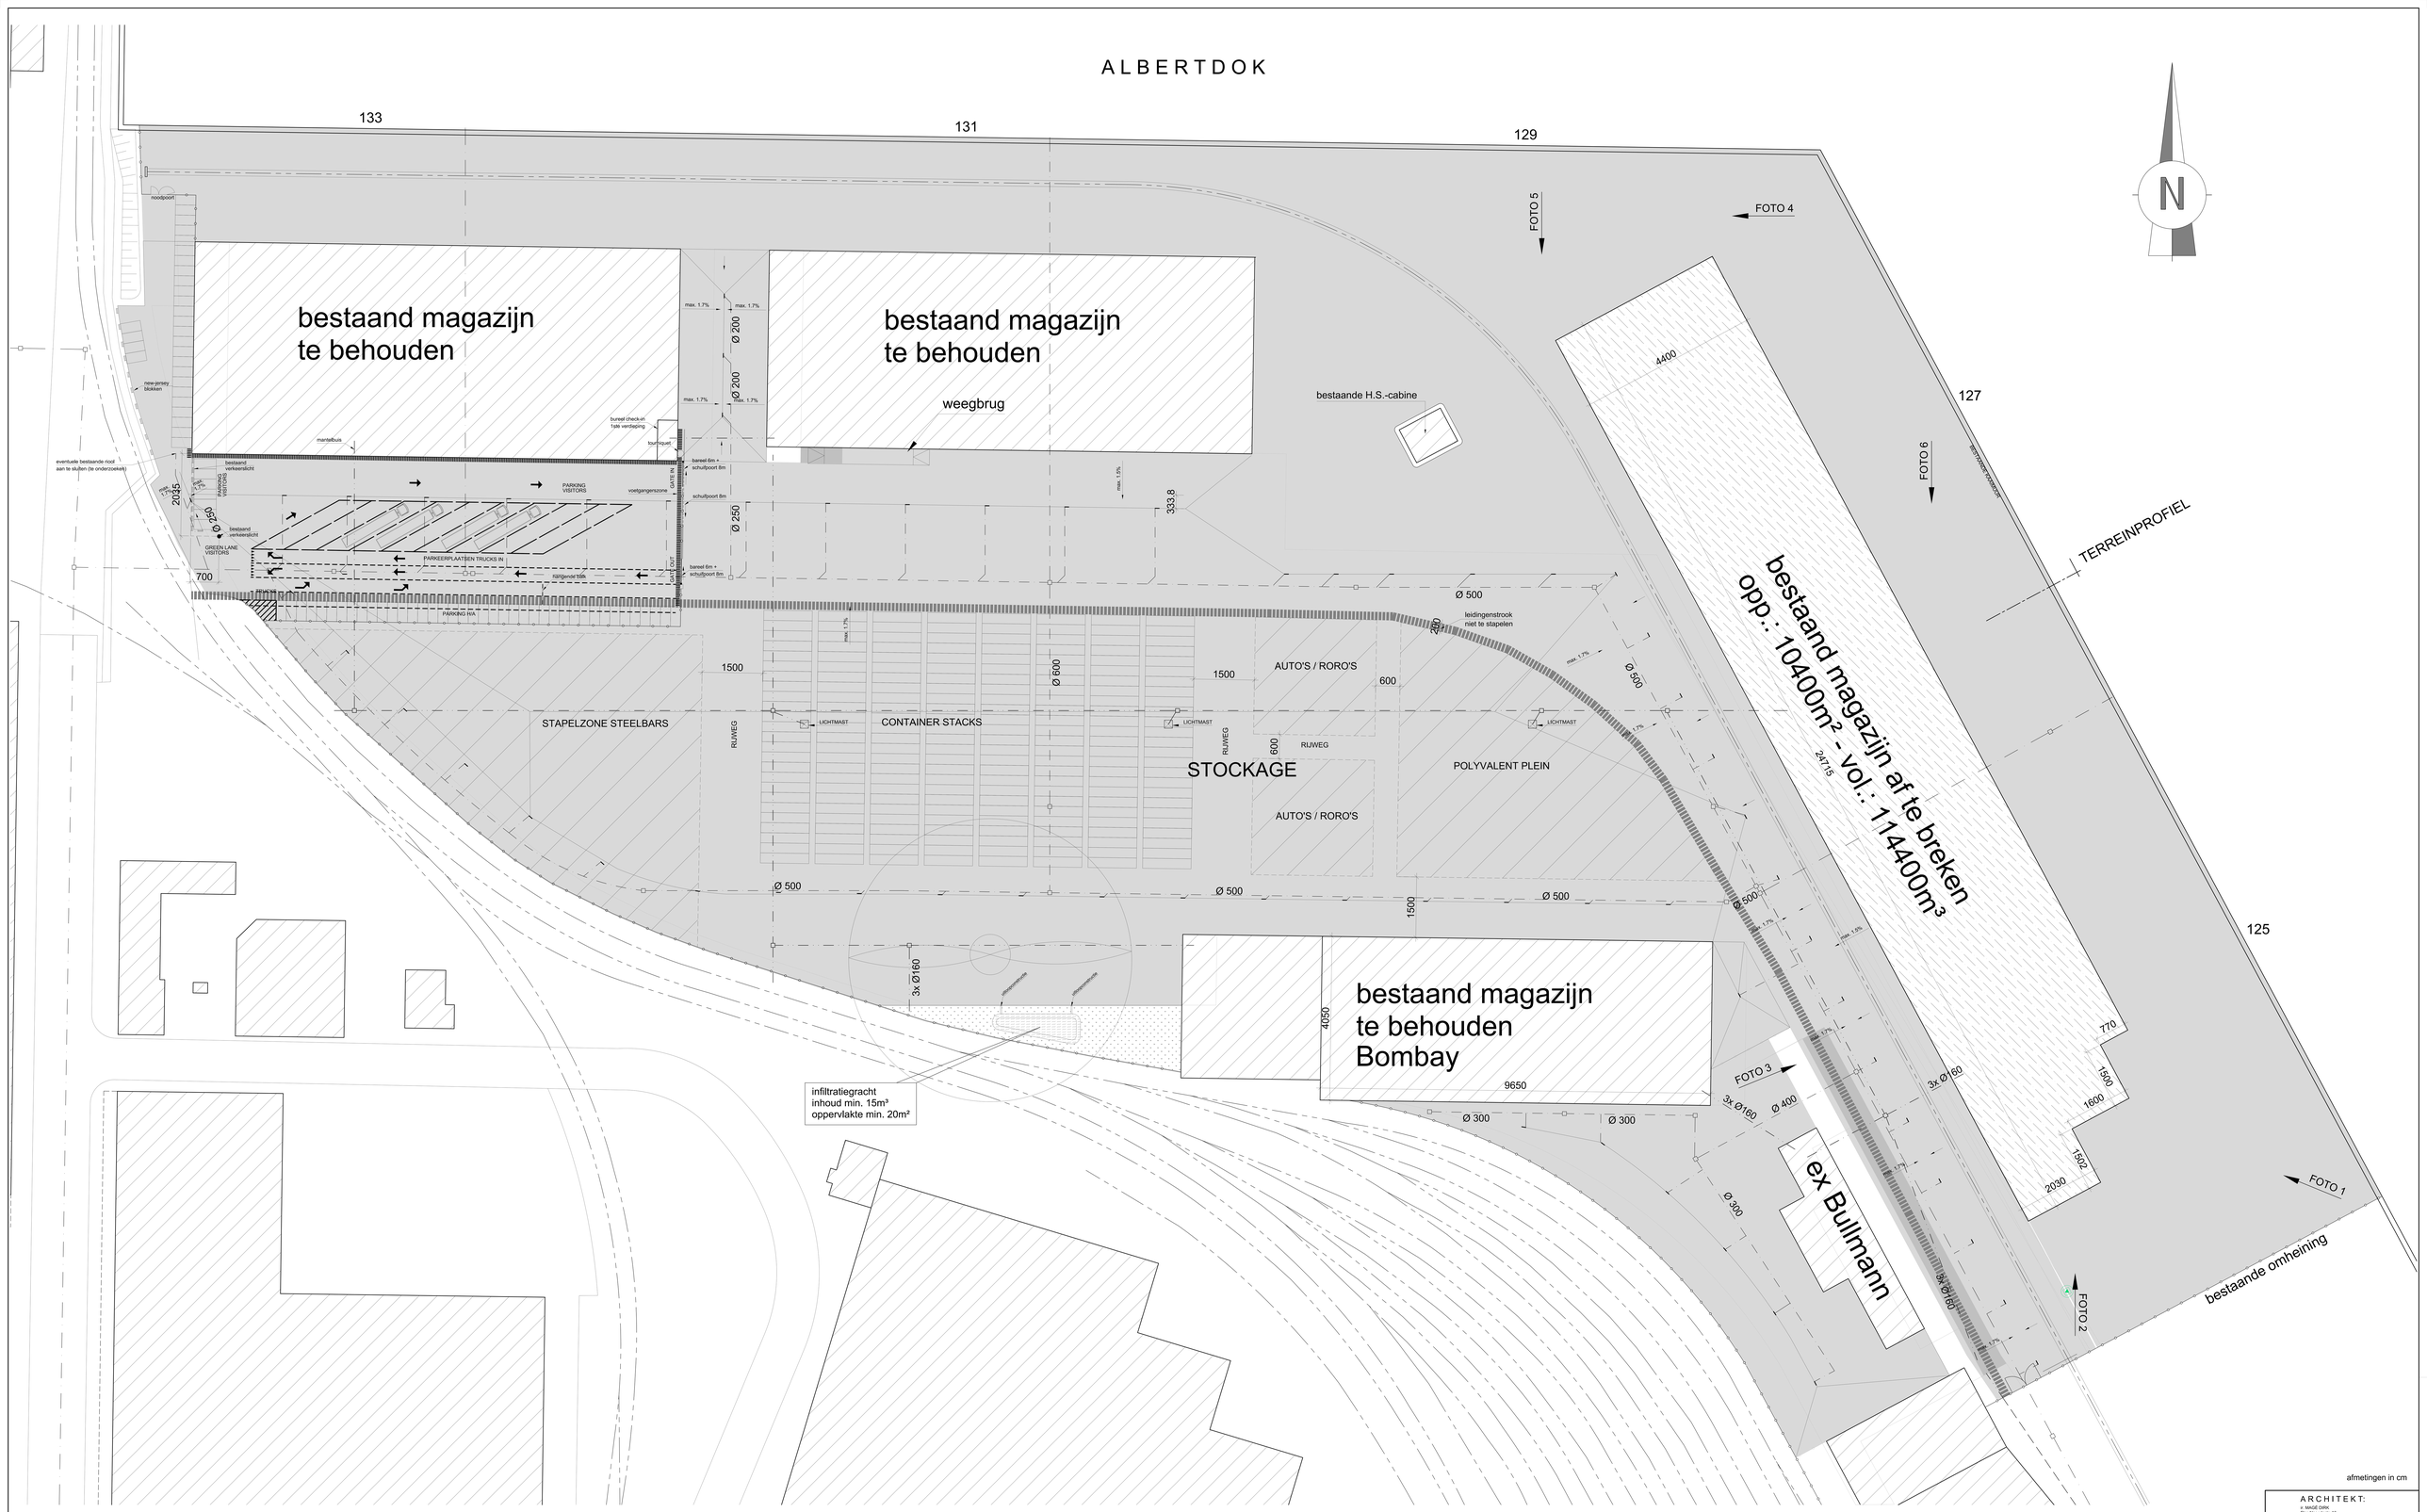

Inplantingsplan
bestaande toestand

ARCHITEKT:
ir. MAGE DIRK
Flor Alpaertsstr. 16
2600 Antwerpen

aanvraag voor afbraak van een bestaande loods en het bouwen van bulkloodsen, behandelingszone en tankpark

bouwheer: C. STEENHEID BELGIUM N.V.
DUILAND 3
2030 ANTWERPEN

ligging: TERREIN ALBERTDOK HAVEN 125/127
2030 ANTWERPEN
ANTWERPEN, 1ste afdeling, sectie G, nr 1755e

datum: 26-01-2018 schaal: 1:200

BA_506_I_B_1_INPLANTING