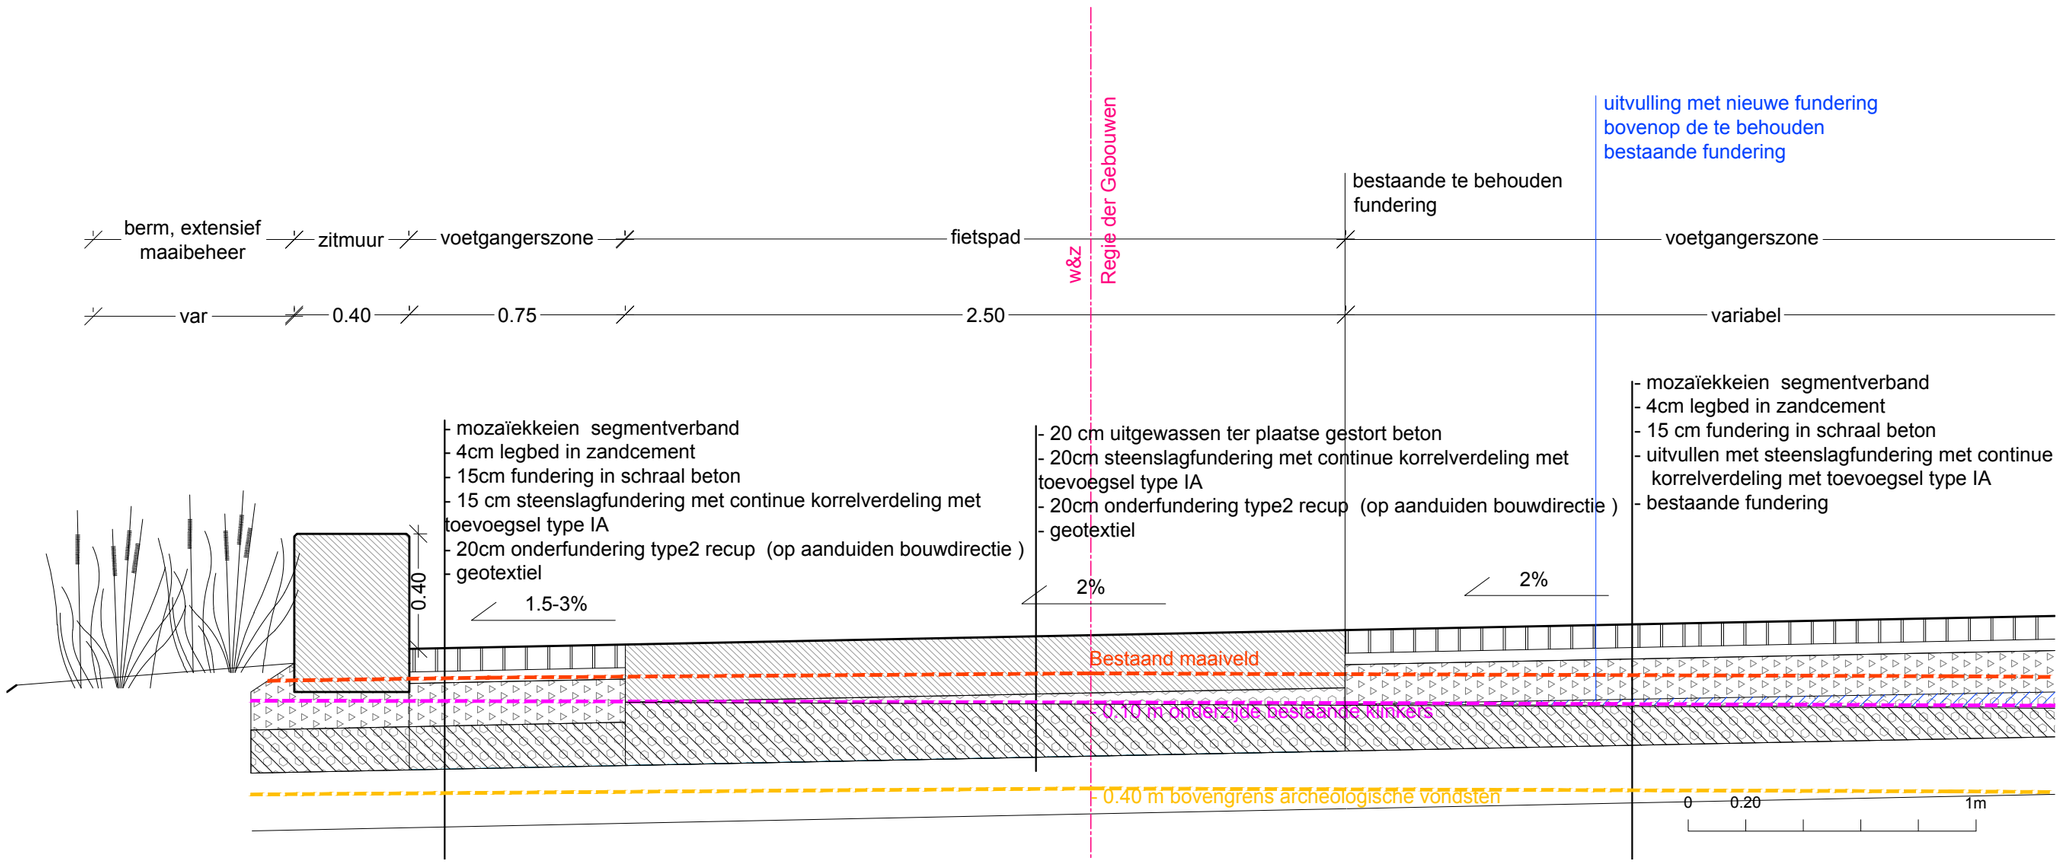
berm, extensief maaibeheer
zitmuur
voetgangerszone
fietspad
w&z
Regie der Gebouwen
bestaande te behouden fundering
uitvulling met nieuwe fundering bovenop de te behouden bestaande fundering
voetgangerszone
var
0.40
0.75
2.50
variabel
- mozaïekkeien segmentverband
- 4cm legbed in zandcement
- 15cm fundering in schraal beton
- 15 cm steenslagfundering met continue korrelverdeling met toevoegsel type IA
- 20cm onderfundering type2 recup (op aanduiden bouwdirectie)
- geotextiel
1.5-3%
0.40
- 20 cm uitgewassen ter plaatse gestort beton
- 20cm steenslagfundering met continue korrelverdeling met toevoegsel type IA
- 20cm onderfundering type2 recup (op aanduiden bouwdirectie)
- geotextiel
2%
2%
- mozaïekkeien segmentverband
- 4cm legbed in zandcement
- 15 cm fundering in schraal beton
- uitvullen met steenslagfundering met continue korrelverdeling met toevoegsel type IA
- bestaande fundering
Bestaand maaiveld
- 0.10 m onderzijde bestaande kinkers
- 0.40 m bovengrens archeologische vondsten
0
0.20
1m