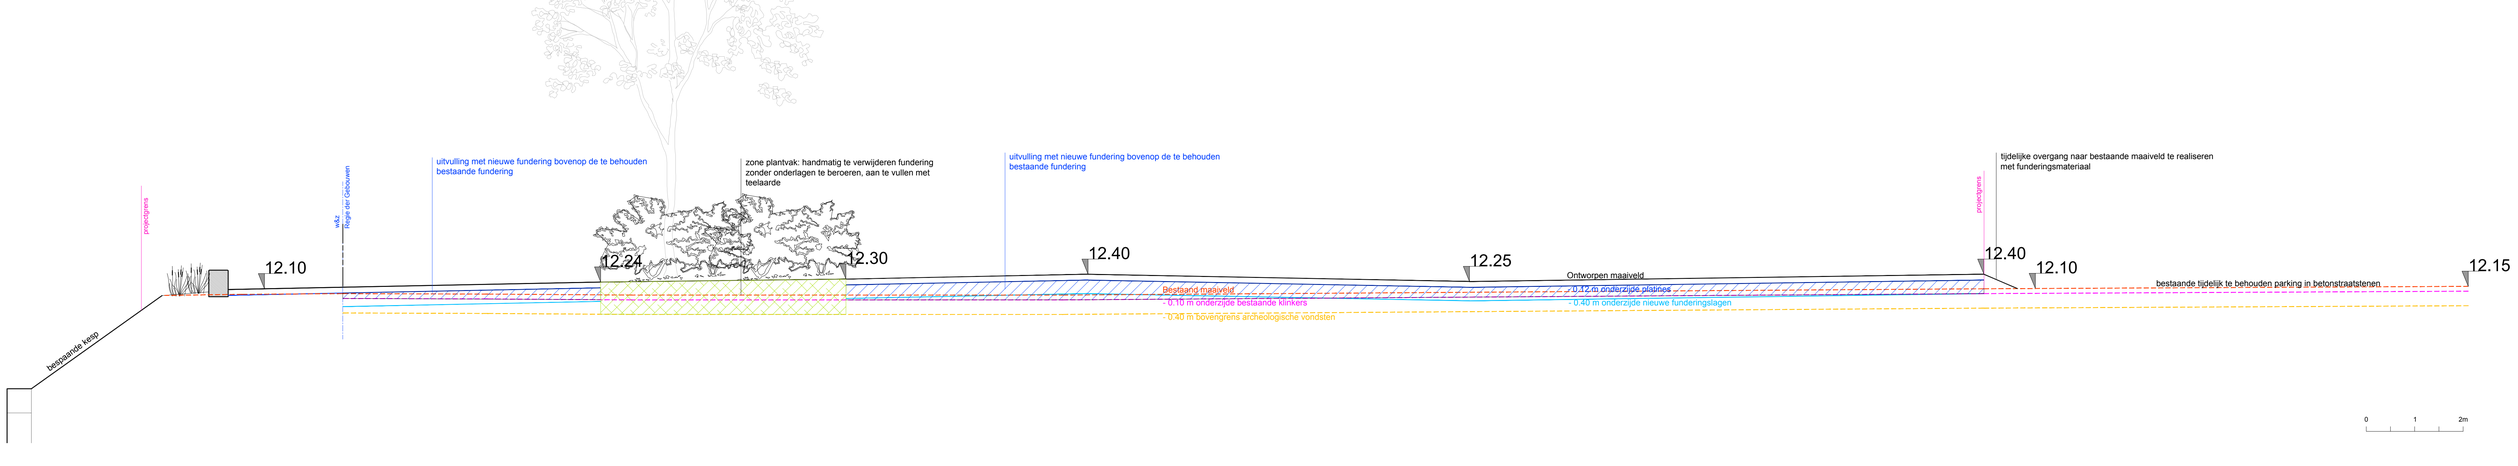
projectgrens
WB2
Range der Gebouwen
uitvulling met nieuwe fundering bovenop de te behouden bestaande fundering
zone plantvak: handmatig te verwijderen fundering zonder onderlagen te beroeren, aan te vullen met teelaarde
uitvulling met nieuwe fundering bovenop de te behouden bestaande fundering
tijdelijke overgang naar bestaande maaiveld te realiseren met funderingsmateriaal
projectgrens
12.10
12.24
12.30
12.40
12.25
12.40
12.10
12.15
Ontworpen maaiveld
Bestaand maaiveld
0.12 m onderzijde plantjes
0.10 m onderzijde bestaande klinkers
0.40 m onderzijde nieuwe funderingslagen
0.40 m bovengrens archeologische vondsten
bestaande tijdelijk te behouden parking in betonstraatstenen
bestaande kelp
0
1
2m