WL De Watergroep 250 mm GGY
Tel kabel AWV
MS Eandis
GMD Eandis 250 mm ST
Tel kabel AWV
MS Eandis
Tel kabel AWV
GMD Eandis 250 mm ST
MS Eandis
Tel kabel AWV
MS Eandis
LS Eandis
Telenet BVBA
MS Eandis
LS Eandis
GV Infrax
LS Eandis
TV Infrax
GMD Eandis 250 mm ST
Tel kabel Proximus
LS Eandis
WL De Watergroep 100 mm pvc
MS Eandis
Tel kabel Proximus
WL De Watergroep 250 mm GGY
LS Eandis
Tel kabel Proximus
Tel kabel (buiten gebruik)
LS Eandis
WL De Watergroep 200 mm AC
GLD Eandis 150 mm ST
Tel kabel Proximus
Boudewijnlaan (gemeenteweg)
LS Eandis
WL De Watergroep 80 mm pvc
MS Eandis
GLD Eandis 150 mm ST
GLD Eandis 150 mm ST
TV Infrax
LS Eandis
MS Eandis
LS Eandis
Tel kabel Proximus
LS Eandis
WL De Watergroep 200 mm AC
Tel kabel Proximus
TV Infrax
Tel kabel Proximus
GLD Eandis 150 mm ST
Tel kabel (buiten gebruik)
Telenet BVBA
Tel kabel Proximus
MS Eandis
LS Eandis
MS Eandis
LS Eandis
GV Infrax
TV Infrax
LS Eandis
MS Eandis
Tel kabel Proximus
Beverselaan (gewestweg N276)
Tel kabel Proximus
MS Eandis
GLD Eandis 150 mm ST
WL De Watergroep 80 mm pvc
LS Eandis
MS Eandis
LS Eandis

VERKLARING NUTSLEIDINGEN

- Waterleiding (De Watergroep)
- Waterleiding (TMVW)
- Waterleiding (Vivaqua)
- Oil Gas Chemicals Pipe (Brussels Airport Company)
- Oil Gas Chemicals Pipe (Eandis)
- Oil Gas Chemicals Pipe (Fluxys Belgium)
- Oil Gas Chemicals Pipe (Total Olefins Antwerp)
- Oil Gas Chemicals Pipe projected (Fluxys Belgium)
- Riolering (Aquafin nv)
- Riolering (Brussels Airport Company)
- Riolering (Gemeente Wemmel)
- Riolering (TMVW)
- Riolering (Vivaqua)

- Mantelbuis (Agentschap Wegen en Verkeer)
- Mantelbuis (Eandis)
- Mantelbuis (Elia Contact Center)
- Mantelbuis (Fluxys Belgium)
- Mantelbuis (Infrax Site Hoboken)
- Mantelbuis (Proximus)
- Mantelbuis (Viatel Belgium)

- Electricity Cable (Agentschap Wegen en Verkeer)
- Electricity Cable (Brussels Airport Company)
- Electricity Cable (Eandis)
- Electricity Cable (Elia Contact Center)
- Electricity Cable (Fluxys Belgium)

- Kabel telecommunicatie (Agentschap Wegen en Verkeer)
- Kabel telecommunicatie (Belgocontrol)
- Kabel telecommunicatie (Brussels Airport Company)
- Kabel telecommunicatie (Defensie - Competentiecentrum Infrastructuur)
- Kabel telecommunicatie (Eandis)
- Kabel telecommunicatie (Elia Contact Center)
- Kabel telecommunicatie (Eurofiber)
- Kabel telecommunicatie (Fluxys Belgium)
- Kabel telecommunicatie (Infrabel)
- Kabel telecommunicatie (Infrax Site Hoboken)
- Kabel telecommunicatie (Proximus)
- Kabel telecommunicatie (sa)
- Kabel telecommunicatie (Viatel Belgium)
- Kabel telecommunicatie (Waterwegen en Zeekanaal NV)

- Kabel telecommunicatie (British Telecom Belgium)
- Kabel telecommunicatie (Interoute Belgium)
- Kabel telecommunicatie (KPN Eurorings)
- Kabel telecommunicatie (LEVEL 3 Communications)
- Kabel telecommunicatie (Telenet BVBA)
- Kabel telecommunicatie (Mobistar)

VERKLARING BESTAANDE TOESTAND

- as van de waterloop of gracht
- onverharde rand van de watergang
- verharde rand van de watergang
- waterlijn
- kesp
- damplanken
- betuining
- dukdalf
- palen bordage
- waterkeermuur
- gracht
- teen onverharde talud
- teen verharde talud
- kruin onverharde talud
- kruin verharde talud
- lage bomenrij
- hoge bomenrij
- terrestrische gemeten gevel van gebouw
- terrestrische gemeten gevelstuk van gebouw
- constructiegevel van gebouw
- niet-duurzame aanzet van gemene gevel
- fictieve gevel van gebouw
- rand gebouwfundament
- gebouwaanhorigheid type verdieping - rand
- gebouwaanhorigheid type verheven garagetoegang
- gebouwaanhorigheid type afdak
- gebouwaanhorigheid type loopbrug
- gebouwaanhorigheid type trap
- gebouwaanhorigheid type zichtbare onderkeldering
- gebouwaanhorigheid type ingezonken garagetoegang
- gebouwaanhorigheid type uitbreiding
- gebouwaanhorigheid type keldergat - lijn
- schoorsteen

- koeltoren
- silo, opslagtank
- rioolpijp
- cultuurhistorisch monument
- zichtbaar fundament of sokkel
- zichtbaar deksel of luik
- probleemzone : werf, aanleg wegen, verkaveling
- skeletzone
- bouwsel
- overdekte fietsenstalling
- fietsstalling
- afsluitingen
- weideafsluitingen
- muur binnen de wegbaan
- borstwering
- kopmuur
- watertoren
- muren
- haag
- pijler
- overbrugging
- vangrail
- stootband type 'new jersey'
- stootband type 'depuis'
- stootband type 'veiligheidsband'
- stootband type 'biggetjes/varkensruggen'
- geconstrueerde rand van de rijbaan
- overgang verharding
- rand bedekking
- rand verharding, binnenkant fietspad
- rand verharding
- rand verharding, binnenkant straatgoot
- binnenkant afwateringsrooster

- verhoogde verkeersdrempel of verkeersplateau
- wegverbinding
- grens onverharde zone
- rand van de rijbaan
- grens circulatiezone zwakke weggebruikers
- niet-verplaatsbare zitbank
- telefooncabine
- geconstrueerde rand onverharde weg / rijspoor
- verhoogde boordsteen/kantsteen
- niet-afgeboorde verhoging
- signalisatie- en leidingenportiek
- puntvormige wegmarkering
- lijnvormige wegmarkering
- vlakvormige wegmarkering
- bushok
- nutspaal
- hoogspanningsmast, TV-mast
- tweevoetige mast
- communicatiemast diverse
- cabine
- rooster
- groep groenelementen
- spoorrail
- bijzondere hydraulische constructie
- Juridische grens

1080	oeververharding schanskorven
1081	oeververharding steenstorting
1082	oeververharding prefabelementen
1083	oeververharding beton
1084	oeververharding metselwerk
1085	oeververharding erosiewerend weefsel
1086	oeververharding gefixeerde steenstorting
1087	oeververharding houtmatten
1088	oeververharding andere
wts01	stroomrichting
1900	boom met lage stam
1940	boom met hoge stam
2111	riooltoegang - normale toegang
2112	riooltoegang - rooster
2113	riooltoegang - terugslagklep
2150	cultuurhistorisch monument
2242	fietsstalling
2380	scharnierpunt hek/poort
2440	waterput
3160	parkeermeter en -automaat
3211	wegknoop
3240	openbare vuilnisbak
3360	openbare brievenbus
3450	meerpaal
3460	wegmonoliet
3640	inwendig verlichte signalisatie
3650	signalisatiepaal
3651	signalisatiepaal openbaar vervoer
3652	signalisatiepaal refelectorpaaltje
3670	signalisatiebord scheepvaart elektrisch
3671	signalisatiebord scheepvaart niet elektrisch
3750	paal signalisatie publiciteit
5040	paal verl, elek, telefoon, lichten, b-leiding, flits
5070	lichtpunt op de grond
5171	nutskast
5451	communicatiepaal
5550	vlaggenpaal
6040	zichtbare straatkap gelijkgronds - water
6140	zichtbare straatkap gelijkgronds - gas
6240	zichtbare straatkap gelijkgronds - elektriciteit
6440	zichtbare straatkap gelijkgronds - telefoon
6530	huisaansluiting
6540	zichtbare straatkap gelijkgronds - divers
6541	zichtbare straatkap bovengronds
6542	particulier deksel
6550	gebouwaanhorigheid type keldergat - punt
6650	zichtbaar cirkelvormig riooldeksel
6651	zichtbaar vierkant riooldeksel
6840	watersikker - horizontaal
6841	watersikker - vertikaal
6950	bovengrondse brandkraan
6951	zichtbare straatkap gelijkgronds - brandkraan
6971	reële huisnummers
6972	virtuele huisnummers
7000	soort verharding/bedekking - dolomietsteenslag
7001	soort verharding/bedekking - andere natuursteen
7003	soort verharding/bedekking - open KWS (fluisterasfalt)
7004	soort verharding/bedekking - KWS (klassieke asfalt)
7005	soort verharding/bedekking - cementbeton
7006	soort verharding/bedekking - kasseien
7007	soort verharding/bedekking - betonstraatstenen
7008	soort verharding/bedekking - betontegels
7009	soort verharding/bedekking - steenslag
8500	boei of baak
8501	ladder
8510	fender
8520	peilschaal
8521	limnigraaf
8522	debietmeter
8620	steiger
8630	aanlegplaats veerpont
9010	meetkundig refpunt v/h planimetrisch geodetisch net
9103	waterpeilcode
9340	verdichtingspunten FVP2
9360	verdichtingspunten FVP1
9410	grenspaal
9450	zichtbare grenspaal
9451	perceelsconstructiepunt
9452	hoekpunt van weideafsluiting
9511	kilometerpaal
9512	hectometerpaal
9610	meetkundig refpunt v/h altimetrisch geodetisch net
9700	hoogtepunt
9710	gebouw dorpelpeil
9720	gebouw garagepeil

LIGGINGSPLAN

Schaal : 1/10.000

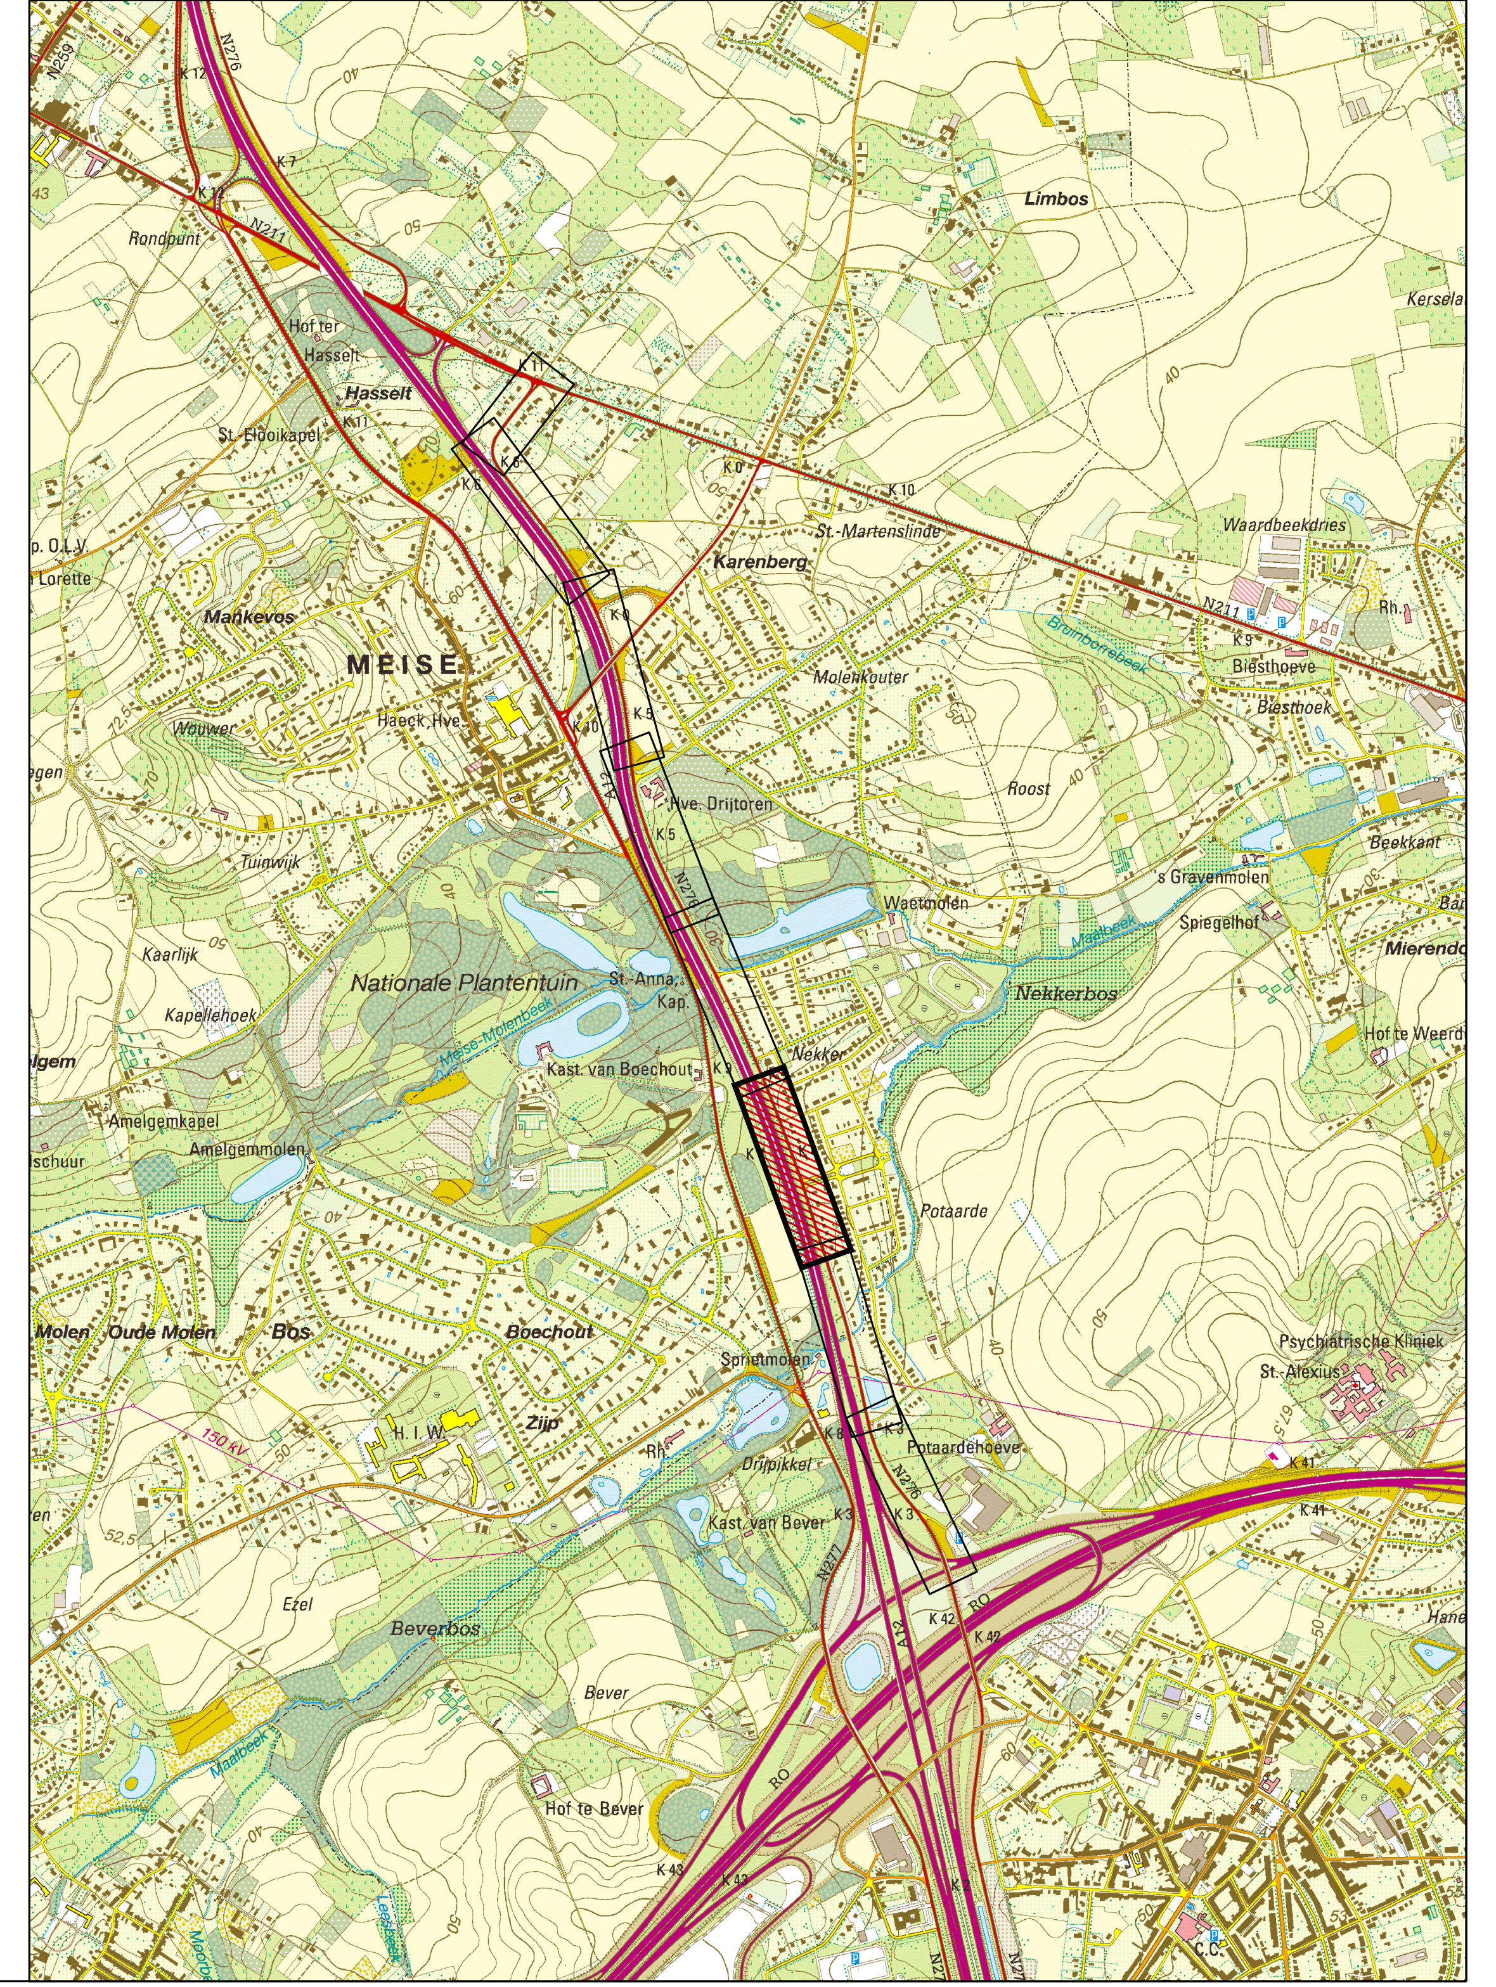
N
N276
N259
K 12
Rondpunt
Limbos
Hof ter Hasselt
Hasselt
St.-Eloois-kapel
Karenberg
St.-Martensindé
Waardbeekdries
Mankevos
MEISE
Wouwer
Molenkouter
Biesthoeve
Drijtoren
Roost
Tuinwijk
's Gravenmolen
Kaarlijk
Nationale Plantentuin
Kapellehoek
Nekkerbos
Amelgemkapel
Oude Molen
Boechout
Potaarde
Psychiatrische Kliniek St.-Alexius
Zijp
Dripikkel
Kast. van Bever
Beverbos
Hof te Bever
150 kV

DE WERKVENNOOTSCHAP

VLAAMSE OVERHEID
De Werkvennootschap
Botanic Tower
Sint-Lazaruslaan 4-10
1210 Brussel

Projectnummer	Dossiernummer	Besteknummer

plotbestand SF-QW-A12F-TEK-003-bestaande toestand 3-4-GGW.pdf
Cad-bestand SF-QW-A12F-TEK-001-4-GGW.zip

Documentnaam MoVeR0:	Fase:	Discipline:	Deeltracé:	Doc. Type:	Nummer:	Onderwerp:	Versie:	Status:
	SF	QW	A12F	TEK	003	bestaande toestand 3	4	GGW

Nagezien door de deelprojectleider

Marc Van Moorsel

Gezien en goedgekeurd door de techn. projectleider,

Alain Cox

Nummer van het plan

1M3D8J	P	020023		01
entiteitscode	prefix	volgnummer	fase	index

Datum opmaak: 12/1/2018

Aangebrachte wijzigingen

Ind.	Aard	Datum

N276
MEISE - GRIMBERGEN

FIETSSNELWEG LANGSHEEN N276

GRONDPLAN BESTAANDE TOESTAND
NUTSLEIDINGEN DEEL 3
ONTWERP

Afmetingen plan	Schaal	Kilometerpunten
1.89m x 0.297m = 0.56m²	1:500	van 3.00 tot 6.00

Z:\TechDoc\DMS\1_SF\32_QW\10_A12 F\SF-QW-A12F-TEK-001-4-GGW.dwg - SF-QW-A12F-TEK-003-bestaande toestand 3-4-GGW (20180125.1429)

versie 15.00