77m-Ø800-10.0mm/m-GB
77m-Ø800-10.0mm/m-GB
92m-Ø800-10.0mm/m-GB
64m-Ø800-10.0mm/m-GB
76m-Ø800-25.0mm/m-GB
79m-Ø800-25.0mm/m-GB
WL2 Peil kering: +40.48 B.O.K. openingØ150:+40.13 B.O.K.gracht:+40.03
WL3 Peil kering: +40.77 B.O.K. openingØ150:+40.42 B.O.K.gracht:+40.32
G7 + 42.83 a: 40.58 x: 40.58
WL4 Peil kering: +41.02 B.O.K. openingØ150:+40.67 B.O.K.gracht:+40.57
WL5 Peil kering: +41.20 B.O.K. openingØ150:+40.85 B.O.K.gracht:+40.75
WL6 Peil kering: +41.69 B.O.K. openingØ150:+41.34 B.O.K.gracht:+41.24
G8 + 43.68 a: 41.35 x: 41.35
WL7 Peil kering: +42.33 B.O.K. openingØ150:+41.98 B.O.K.gracht:+41.88
WL8 Peil kering: +43.09 B.O.K. openingØ150:+42.74 B.O.K.gracht:+42.64
WL9 Peil kering: +43.68 B.O.K. openingØ150:+43.33 B.O.K.gracht:+43.23
WL10 Peil kering: +44.05 B.O.K. openingØ150:+43.70 B.O.K.gracht:+43.60
G9 + 44.53 a: 42.12 x: 42.12
WL11 Peil kering: +44.25 B.O.K. openingØ150:+43.90 B.O.K.gracht:+43.80
WL12 Peil kering: +44.52 B.O.K. openingØ150:+44.17 B.O.K.gracht:+44.07
E
G10 + 45.57 a: 43.04 x: 43.04
WL13 Peil kering: +45.10 B.O.K. openingØ150:+44.75 B.O.K.gracht:+44.65
WL14 Peil kering: +45.54 B.O.K. openingØ150:+45.19 B.O.K.gracht:+45.09
G11 + 46.38 a: 43.68 x: 43.68
WL15 Peil kering: +46.80 B.O.K. openingØ150:+45.45 B.O.K.gracht:+45.35
Strombeek-Beverselaan (gewestweg N276)
WL16 Peil kering: +46.19 B.O.K. openingØ150:+45.84 B.O.K.gracht:+45.74
D
G12 + 47.59 a: 45.58 x: 45.58
Oratoriënlaan (gemeenteweg)
WL17 Peil kering: +47.31 B.O.K. openingØ150:+46.96 B.O.K.gracht:+46.86
WL18 Peil kering: +48.02 B.O.K. openingØ150:+47.67 B.O.K.gracht:+47.57
WL19 Peil kering: +48.58 B.O.K. openingØ150:+48.23 B.O.K.gracht:+48.13
N

NOTA:
- FIETSPAD OP TE BREKEN
- ZONE AAN TE VULLEN MET TEELAARDE + INZAAIEN

VERKLARING ONTWERP

▬	Verharding kws rijweg / fietspad
▬	Verharding kws kleur rood
▬	Verharding in betonstraatstenen kleur : grijs
🟥	Rode inkleuring dmv koudplastische markering
🟧	Okergele inkleuring dmv koudplastische markering
▨	Bestaand bosgoed te behouden
🟩	Groenzone: schrale grond + inzaaien met mengsel van grassen en wilde kruiden
- - - -	Kantstrook type IIE1 en trottoirband type IB (IE thv. opritten) + straatgoot en straatkolk
──	Trottoirband type 10x20cm
──	Definitieve stalen damwand (grondkerend) + klimplanten
♀ ∀ ∀─ ·	Verlichtingspaal, verkeerslicht, galgpaal, antiparkeerpaaltje
●	Acer campestre 'Red Shine' - plantmaat 18/20 / boom te behouden
●	Carpinus Betulus - plantmaat 18/20 / Ulmus laevis 'Helena' - plantmaat 18/20
⊂⊃⊂⊃	Haag
- - - -	Vaste beveiligingsbeugels
─ · ─ ·	Gemengde riolering met aanduiding van lengte, diameter materiaal, helling en richting
── - ──	DWA riolering met aanduiding van lengte, diameter materiaal, helling en richting
- - - -	RWA riolering met aanduiding van lengte, diameter materiaal, helling en richting
○	Prefab inspectieput
◪	Ondergrondse verbindingsput

LIGGINGSPLAN

Schaal : 1/10.000

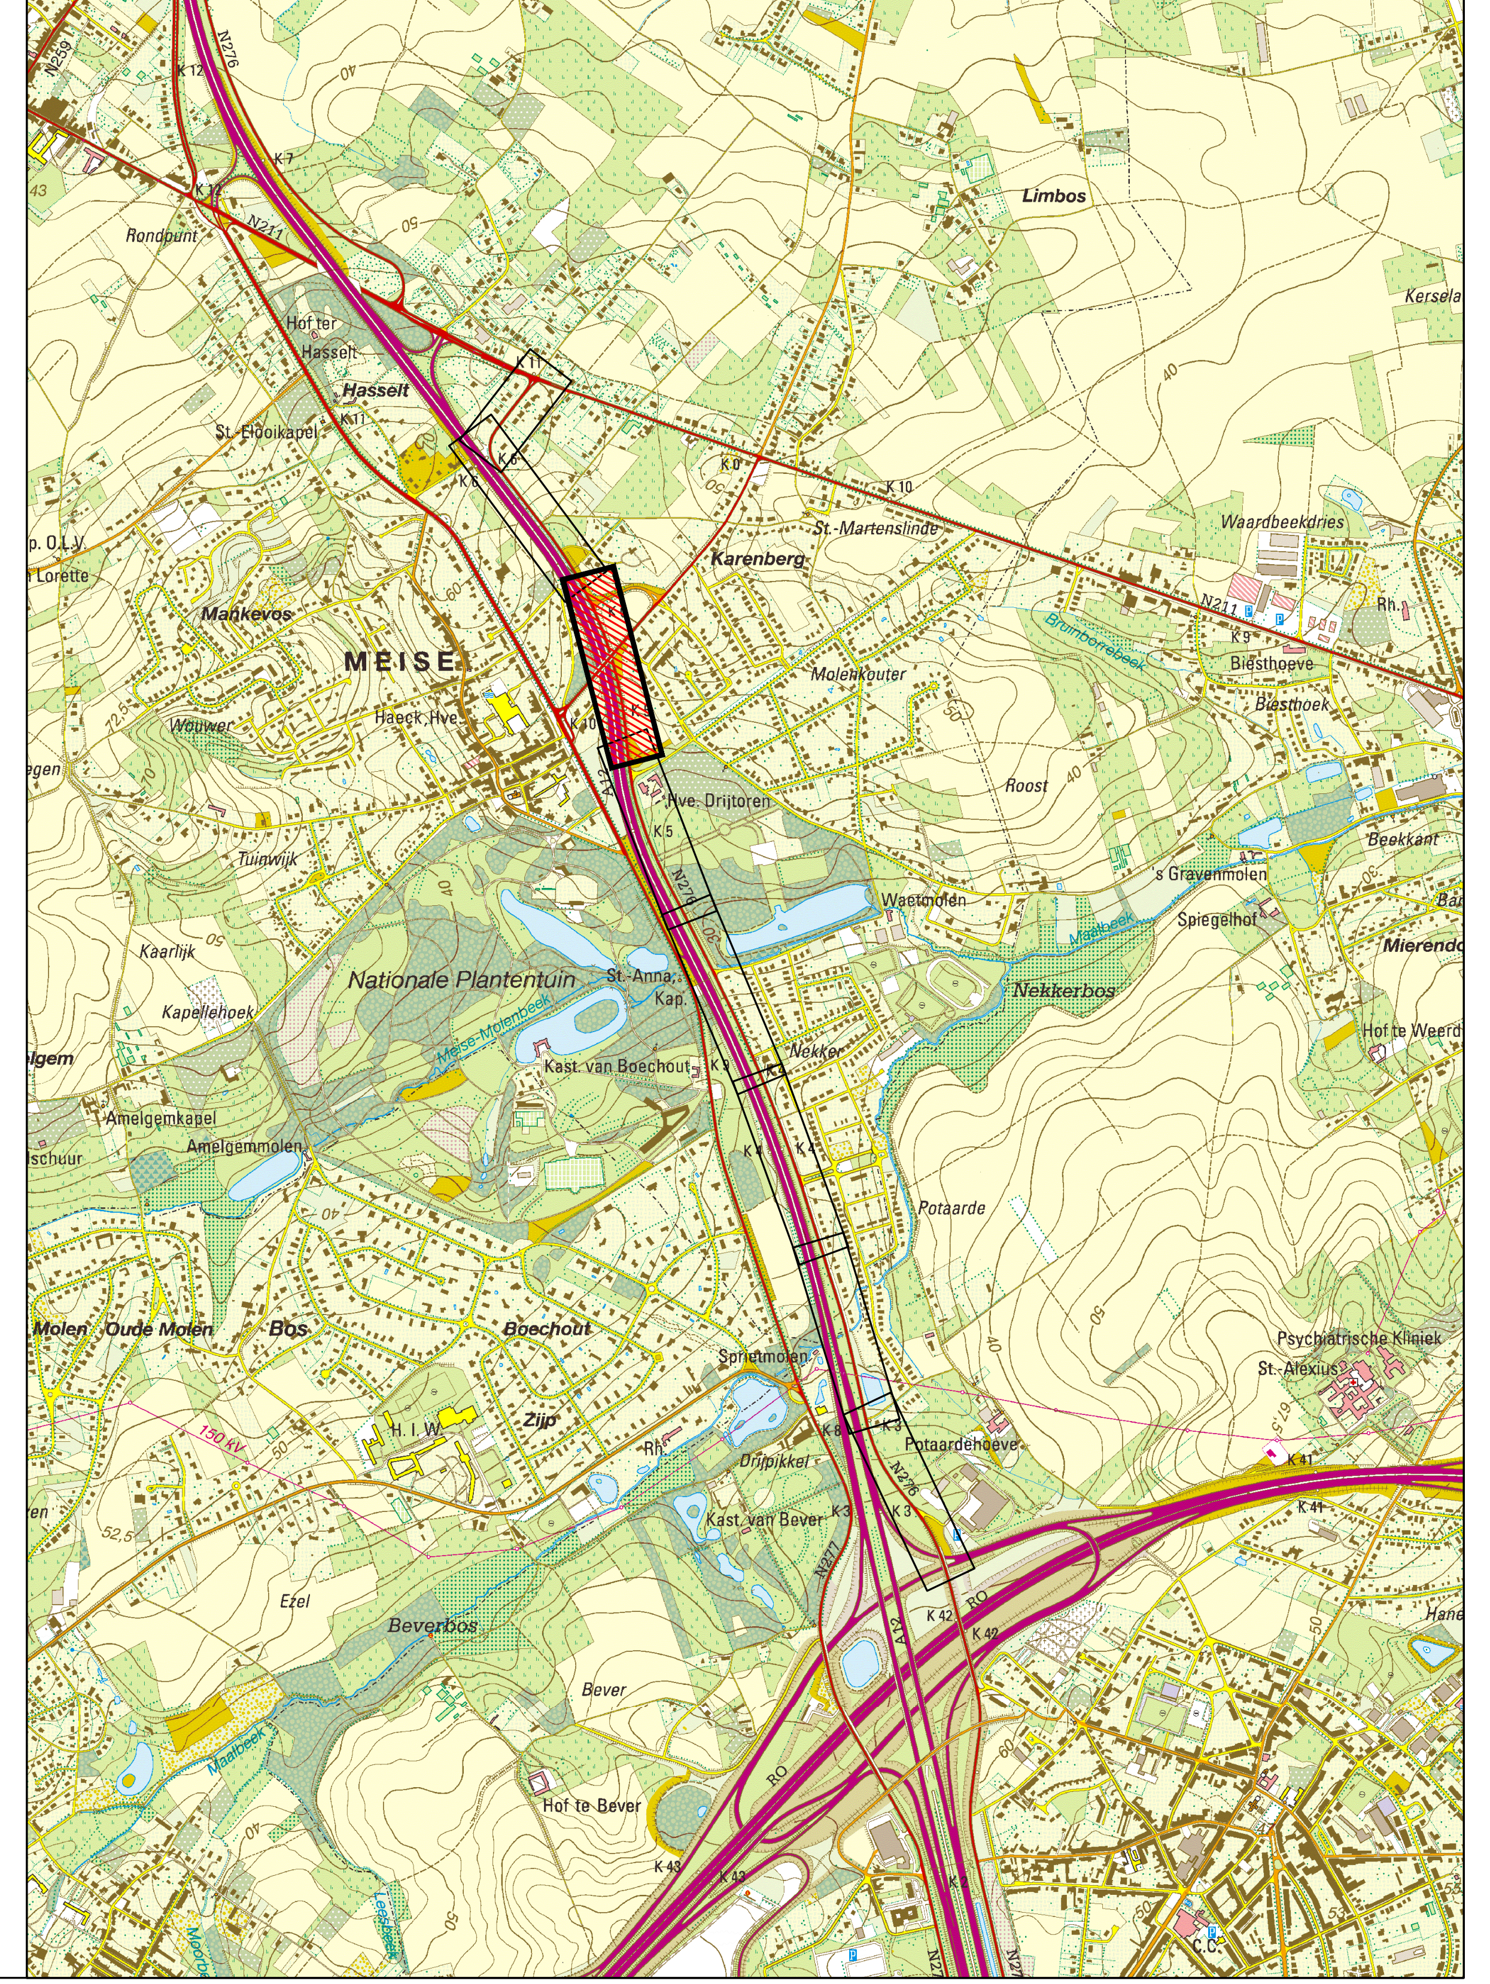
N
Limbos
Rondpunt
Hof ter Hasselt
Hasselt
St.-Elooikapel
St.-Martenslinde
Karenberg
Waardbeekdries
Mankevos
MEISE
Haeck Hve.
Molenkouter
Biesthoeve
Biestboek
Hve. Drijtoren
Roost
Tuinwijk
Wastmolen
's Gravenmolen
Spieghelhof
Beekkant
Mierendo
Nationale Plantentuin
St.-Anna Kap.
Nekkerbos
Hof te Weerd
Kaarlijk
Kapellehoek
Kast. van Boechout
Amelgemkapel
Amelgemmolen
Potaarde
Molen
Oude Molen
Bos
Boechout
Spirtmolen
H.I.W.
Zijp
Psychiatrische Kliniek St.-Alexius
Potaardehoeve
Dripikkel
Kast. van Bever
Ezel
Beverbos
Bever
Hof te Bever
N276
N211
K 41
K 42
K 43
RO

DE WERKVENNOOTSCHAP

VLAAMSE OVERHEID
De Werkvennootschap
Botanic Tower
Sint-Lazaruslaan 4-10
1210 Brussel

Projectnummer	Dossiernummer	Besteknummer

plotbestand SF-QW-A12F-TEK-014-GP wegenis VO plan 6-4-GGW.pdf
Cad-bestand SF-QW-A12F-TEK-009-4-GGW.zip

Documentnaam MoVeR0:	Fase:	Discipline:	Deeltracé:	Doc. Type:	Nummer:	Onderwerp:	Versie:	Status:
	SF	QW	A12F	TEK	014	grondpl. wegenis VO deel 6	4	GGW

Nagezien door de deelprojectleider

Marc Van Moorsel

Gezien en goedgekeurd door de techn. projectleider,

Alain Cox

Nummer van het plan

entiteitscode	prefix	volgnummer	fase	index
1M3D8J	P	020034		01

Datum opmaak: 12/1/2018

Aangebrachte wijzigingen

Ind.	Aard	Datum

N276
MEISE - GRIMBERGEN

FIETSSNELWEG LANGSHEEN N276

GRONDPLAN WEGENIS
DEEL 6
ONTWERP

Afmetingen plan	Schaal	Kilometerpunten
1.68m x 0.297m = 0.50m²	1:500	van 3.00 tot 6.00

Z:\TechDoc\DMS\1_SF\32_QW\10_A12 F\SF-QW-A12F-TEK-009-4-GGW.dwg - SF-QW-A12F-TEK-014-GP wegenis VO plan 6-4-GGW (20180125.1414)

versie 15.00