57m-Ø500-22.5mm/m-GB
49m-Ø500-22.5mm/m-GB
47m-Ø500-22.5mm/m-GB
27m-Ø800-10.0mm/m-GB
77m-Ø800-10.0mm/m-GB
F
G1
+ 36.89
a: 35.55
Aansluiten op bestaande inspectieput
G2
+ 38.03
a: 36.84
x: 36.84
G3
+ 39.26
a: 37.94
x: 37.94
G4
+ 40.30
x: 39.00
Vermoedelijk peilen.
BOK-peilen na te gaan en diameters
tijdens uitvoering door aannemer
aansluiten op bestaande riolering
met nieuwe inspectieput
G5
+ 40.93
a: ?? (peil te bepalen do
b: 38.70
x: 38.50
G6
+ 41.68
a: 39.81
x: 38.97
Peil kering: +40.18
B.O.K. opening Ø150:+39.83
B.O.K.gracht:+39.73
WL1
Peil kering: +40.48
B.O.K. opening Ø150:+40.13
B.O.K.gracht:+40.03
WL2
Peil kering: +40.77
B.O.K. opening Ø150:+40.42
B.O.K.gracht:+40.32
WL3
G7
+ 42.83
a: 40.58
x: 40.58
Peil kering: +41.02
B.O.K. opening Ø150:+40.67
B.O.K.gracht:+40.57
WL4
Kon. Kasteeldreef (gemeenteweg)
NOTA :
- FIETSPAD OP TE BREKEN
- ZONE AAN TE VULLEN MET TEELAARDE + INZAAIEN
N

VERKLARING ONTWERP

■	Verharding kws rijweg / fietspad
■	Verharding kws kleur rood
■	Verharding in betonstraatstenen kleur : grijs
🟥	Rode inkleuring dmv koudplastische markering
🟧	Okergele inkleuring dmv koudplastische markering
▨	Bestaand bosgoed te behouden
🟩	Groenzone: schrale grond + inzaaien met mengsel van grassen en wilde kruiden
----	Kantstrook type IIE1 en trottoirband type IB (IE thv. opritten) + straatgoot en straatkolk
—	Trottoirband type 10x20cm
—	Definitieve stalen damwand (grondkerend) + klimplanten
♀ ∀ ∀— •	Verlichtingspaal, verkeerslicht, galgpaal, antiparkeerpaaltje
● ●	Acer campestre 'Red Shine' - plantmaat 18/20 / boom te behouden
● ●	Carpinus Betulus - plantmaat 18/20 / Ulmus laevis 'Helena' - plantmaat 18/20
○○○○	Haag
------	Vaste beveiligingsbeugels
—·—·—	Gemengde riolering met aanduiding van lengte, diameter materiaal, helling en richting
—— - ——	DWA riolering met aanduiding van lengte, diameter materiaal, helling en richting
------	RWA riolering met aanduiding van lengte, diameter materiaal, helling en richting
○	Prefab inspektieput
◪	Ondergrondse verbindingsput

LIGGINGSPLAN

Schaal : 1/10.000

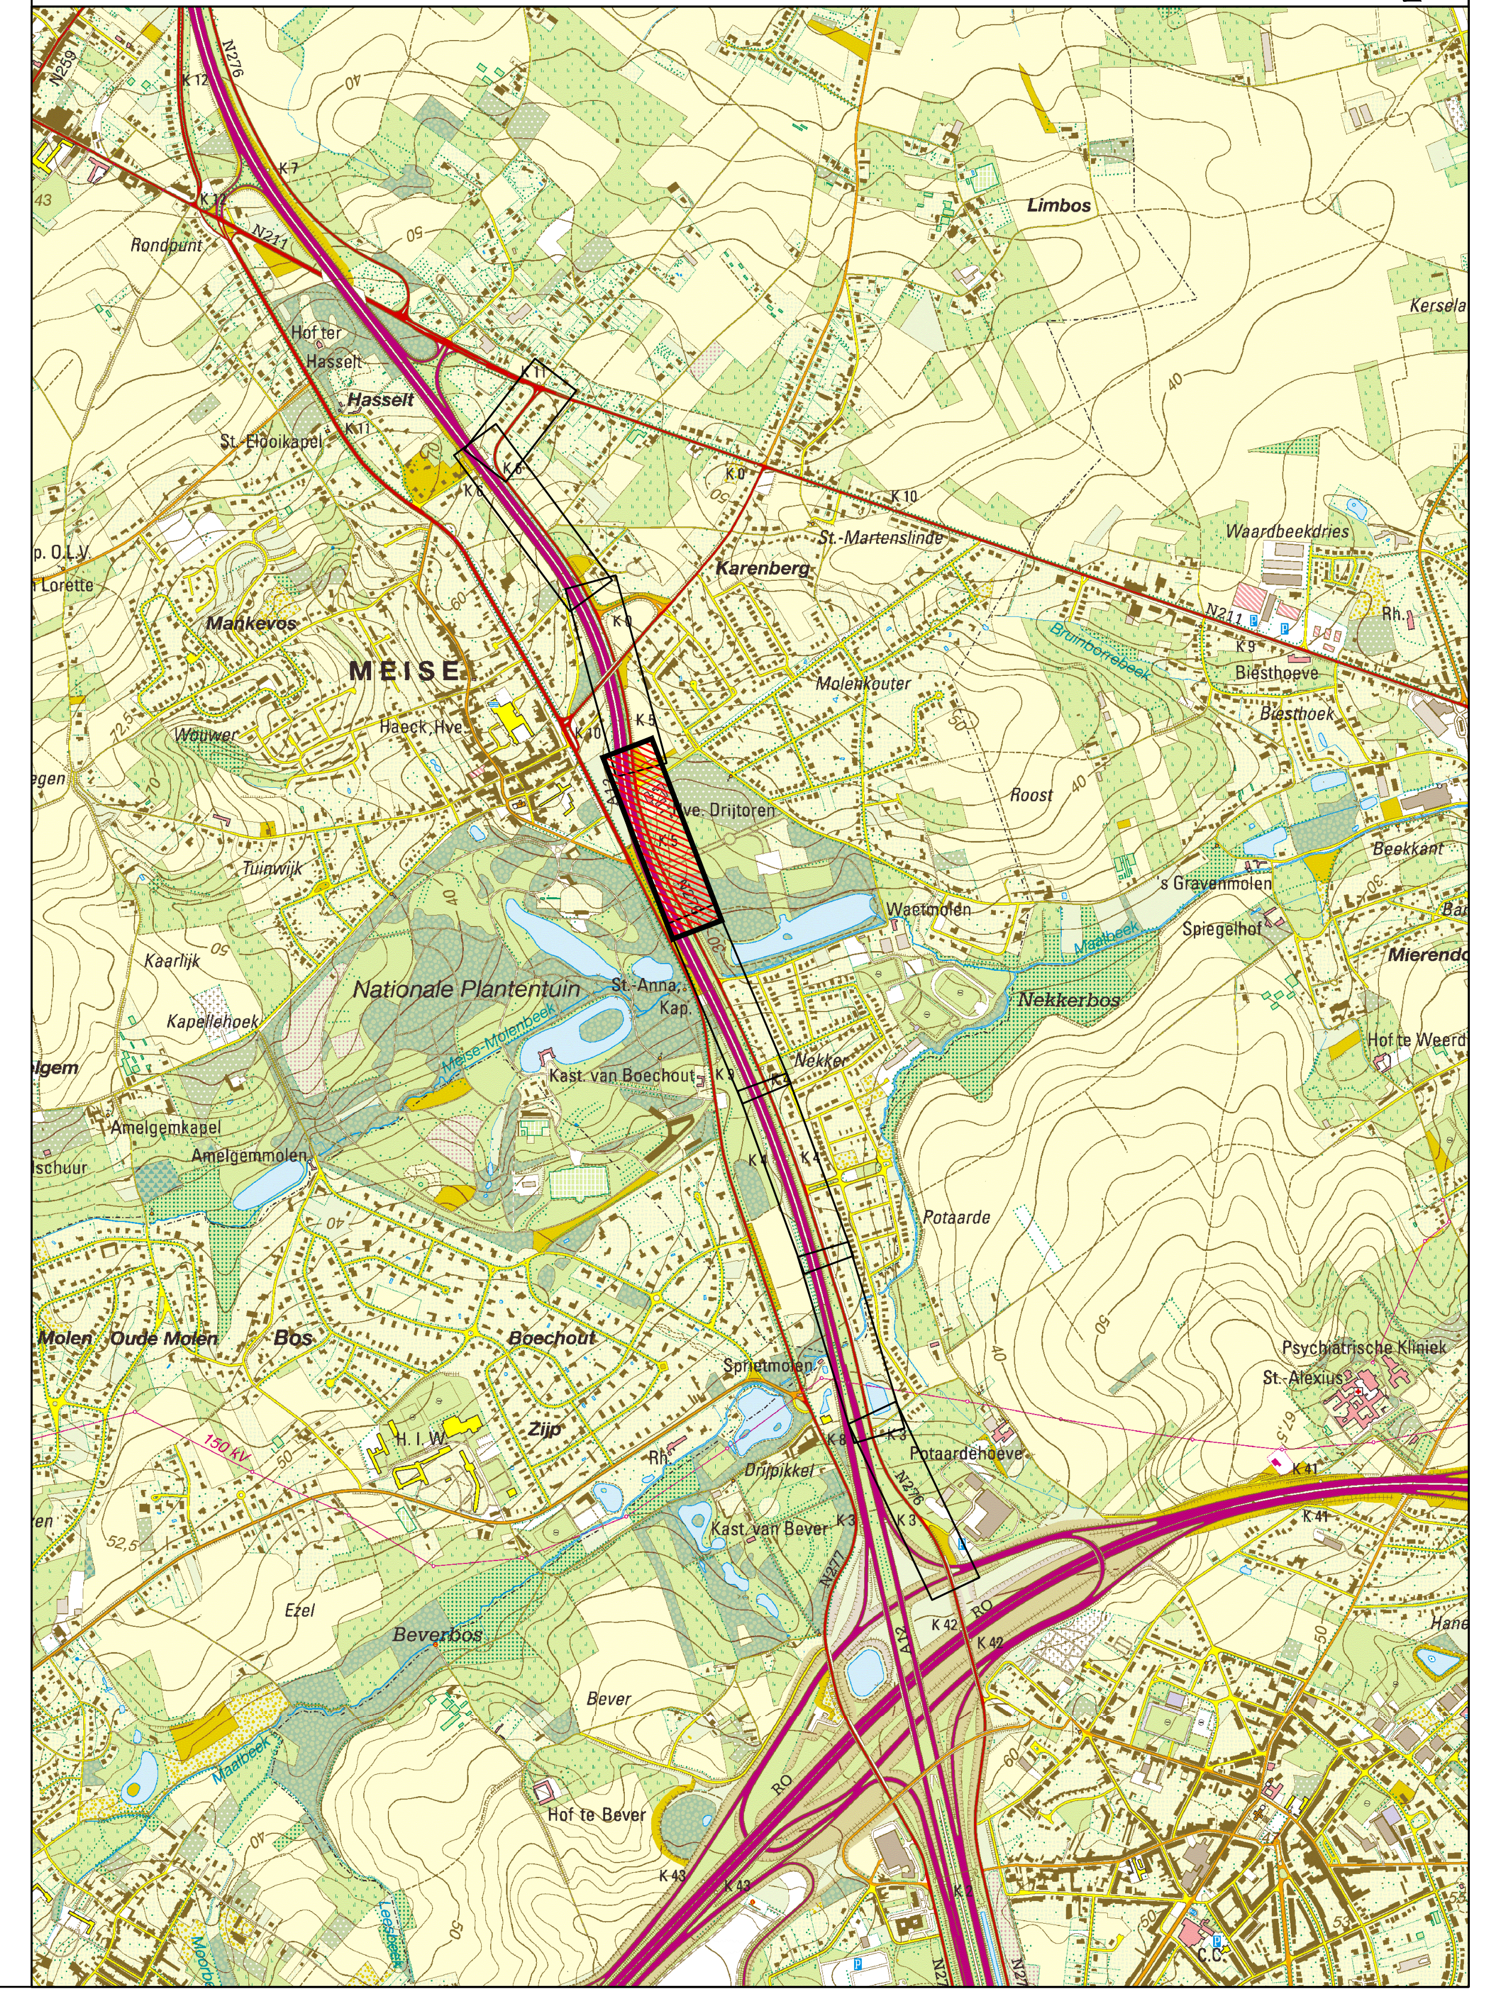
N
Limbos
Rondpunt
Hof ter Hasselt
Hasselt
St.-Eloikapel
St.-Martenslinde
Karenberg
Waardbeekdries
Mankevos
MEISE
Molenkouter
Biesthoeve
Biesthoek
Wouwer
Haeck Hve
Drijtoren
Roost
Tuinwijk
Beekkant
's Gravenmolen
Westmolen
Spiegelhof
Kaarlijk
Nationale Plantentuin
St.-Anna-Kap.
Nekkerbos
Mierendonk
Kapellehoek
Kast. van Boechout
Hof te Weerd
Amelgemkapel
Amelgemmolen
Potaarde
Molen
Oude Molen
Bos
Boechout
Sprietmolen
Psychiatrische Kliniek St.-Alexius
H. I. W.
Zijp
Potaardehoeve
Drijpikkel
Kast. van Bever
150 kV
Ezel
Beverbos
Bever
Hof te Bever
N276
N211
RO

DE WERKVENNOOTSCHAP

VLAAMSE OVERHEID
De Werkvennootschap
Botanic Tower
Sint-Lazaruslaan 4-10
1210 Brussel

Projectnummer	Dossiernummer	Besteknummer

plotbestand SF-QW-A12F-TEK-013-GP wegenis VO plan 5-4-GGW.pdf
Cad-bestand SF-QW-A12F-TEK-009-4-GGW.zip

Documentnaam MoVeR0:	Fase:	Discipline:	Deeltracé:	Doc. Type:	Nummer:	Onderwerp:	Versie:	Status:
	SF	QW	A12F	TEK	013	grondpl. wegenis VO deel 5	4	GGW

Nagezien door de deelprojectleider

Marc Van Moorsel

Gezien en goedgekeurd door de techn. projectleider,

Alain Cox

Nummer van het plan

1M3D8J	P	020033		01
entiteitscode	prefix	volgnummer	fase	index

Datum opmaak: 12/1/2018

Aangebrachte wijzigingen

Ind.	Aard	Datum

N276
MEISE - GRIMBERGEN

FIETSSNELWEG LANGSHEEN N276

GRONDPLAN WEGENIS
DEEL 5
ONTWERP

Afmetingen plan	Schaal	Kilometerpunten
1.68m x 0.297m = 0.50m²	1:500	van 3.00 tot 6.00

Z:\TechDoc\DMS\1_SF\32_QW\10_A12 F\SF-QW-A12F-TEK-009-4-GGW.dwg - SF-QW-A12F-TEK-013-GP wegenis VO plan 5-4-GGW (20180125.1413)

versie 15.00