




TYPEPROFIEL A

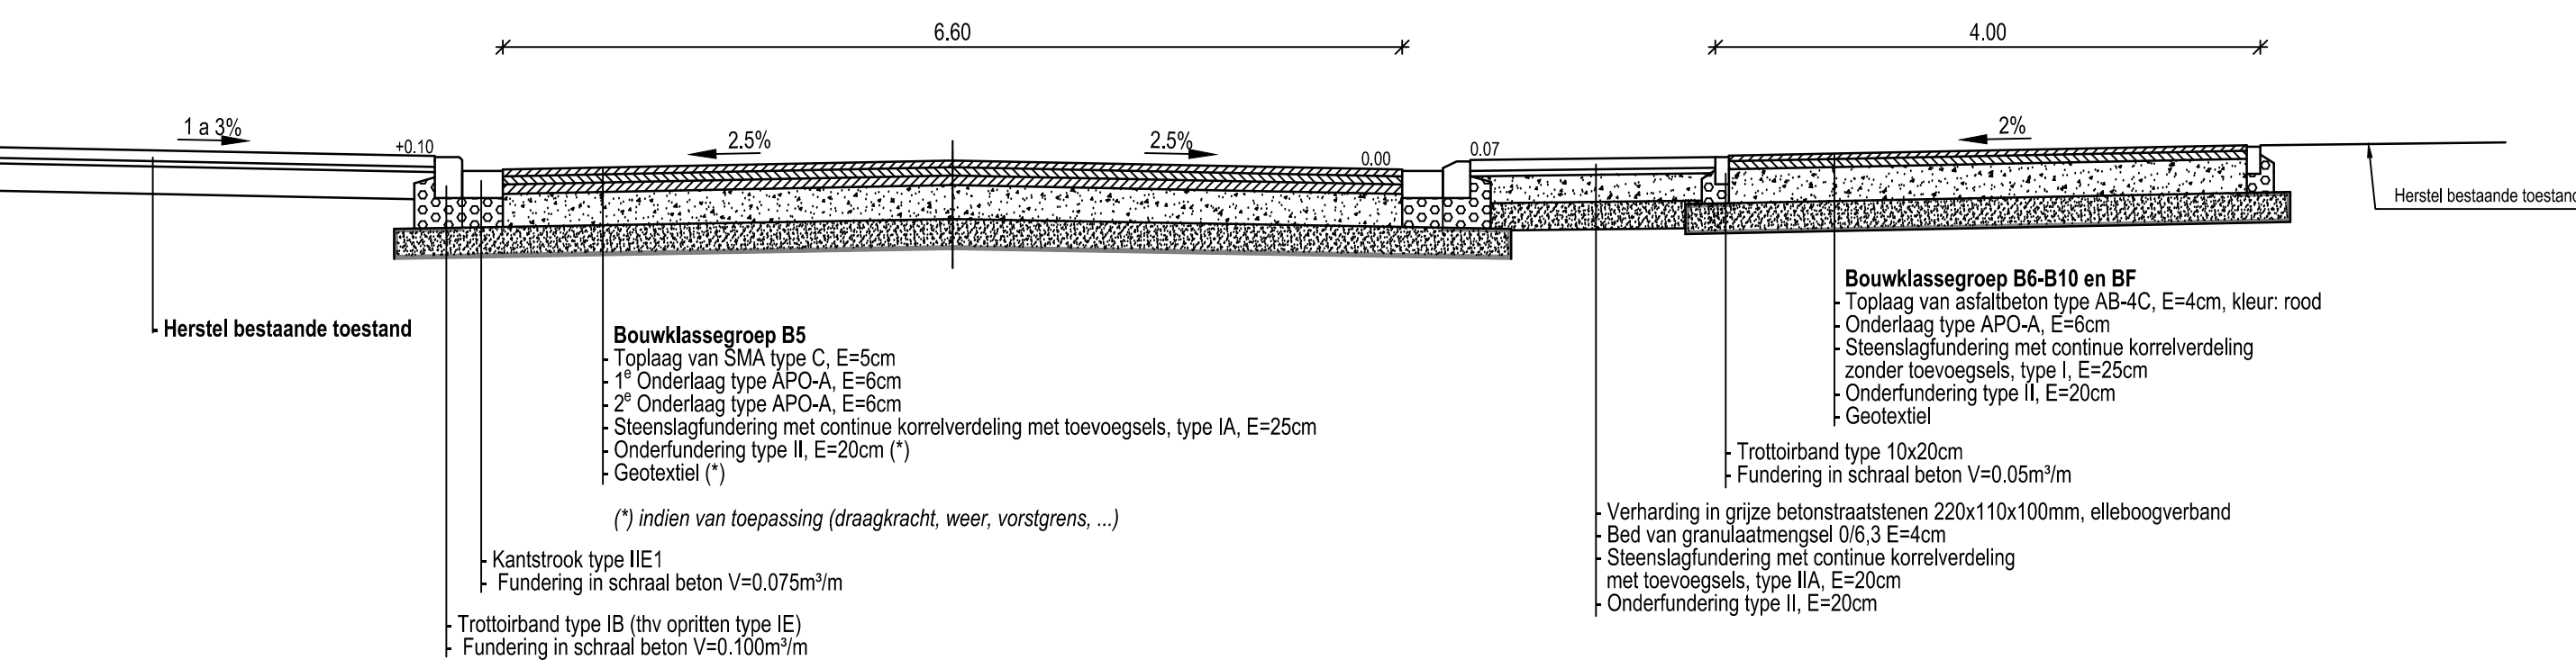


TYPEPROFIEL B

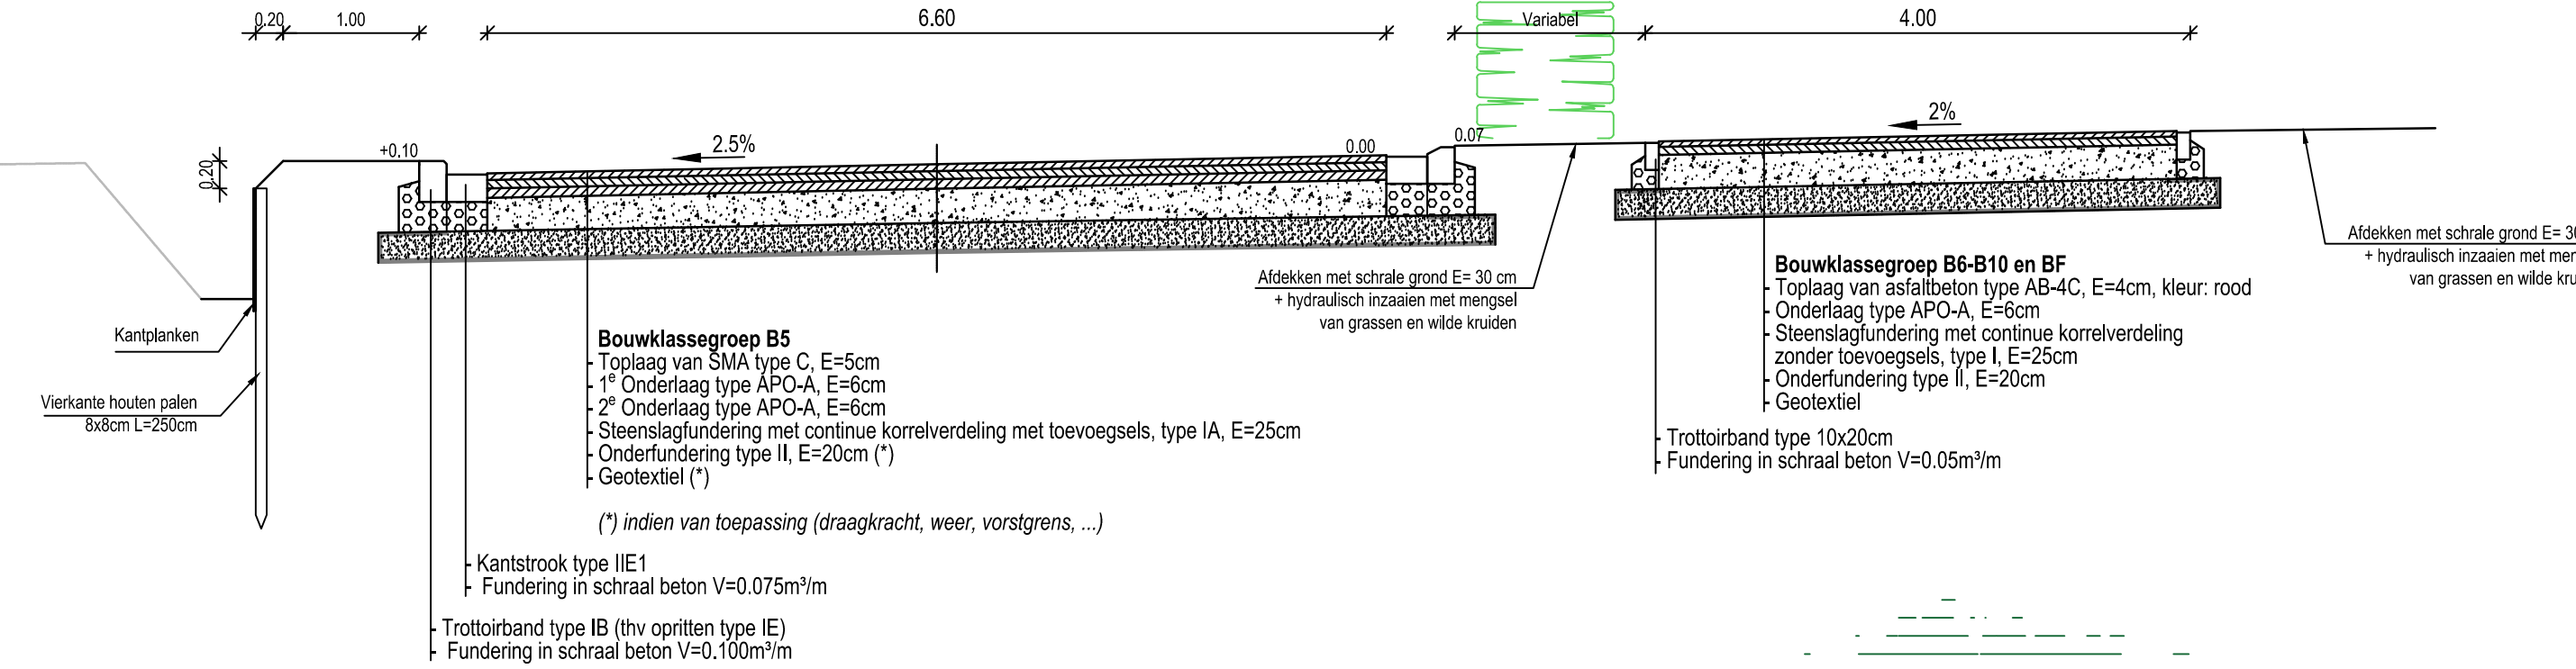


TYPEPROFIEL C

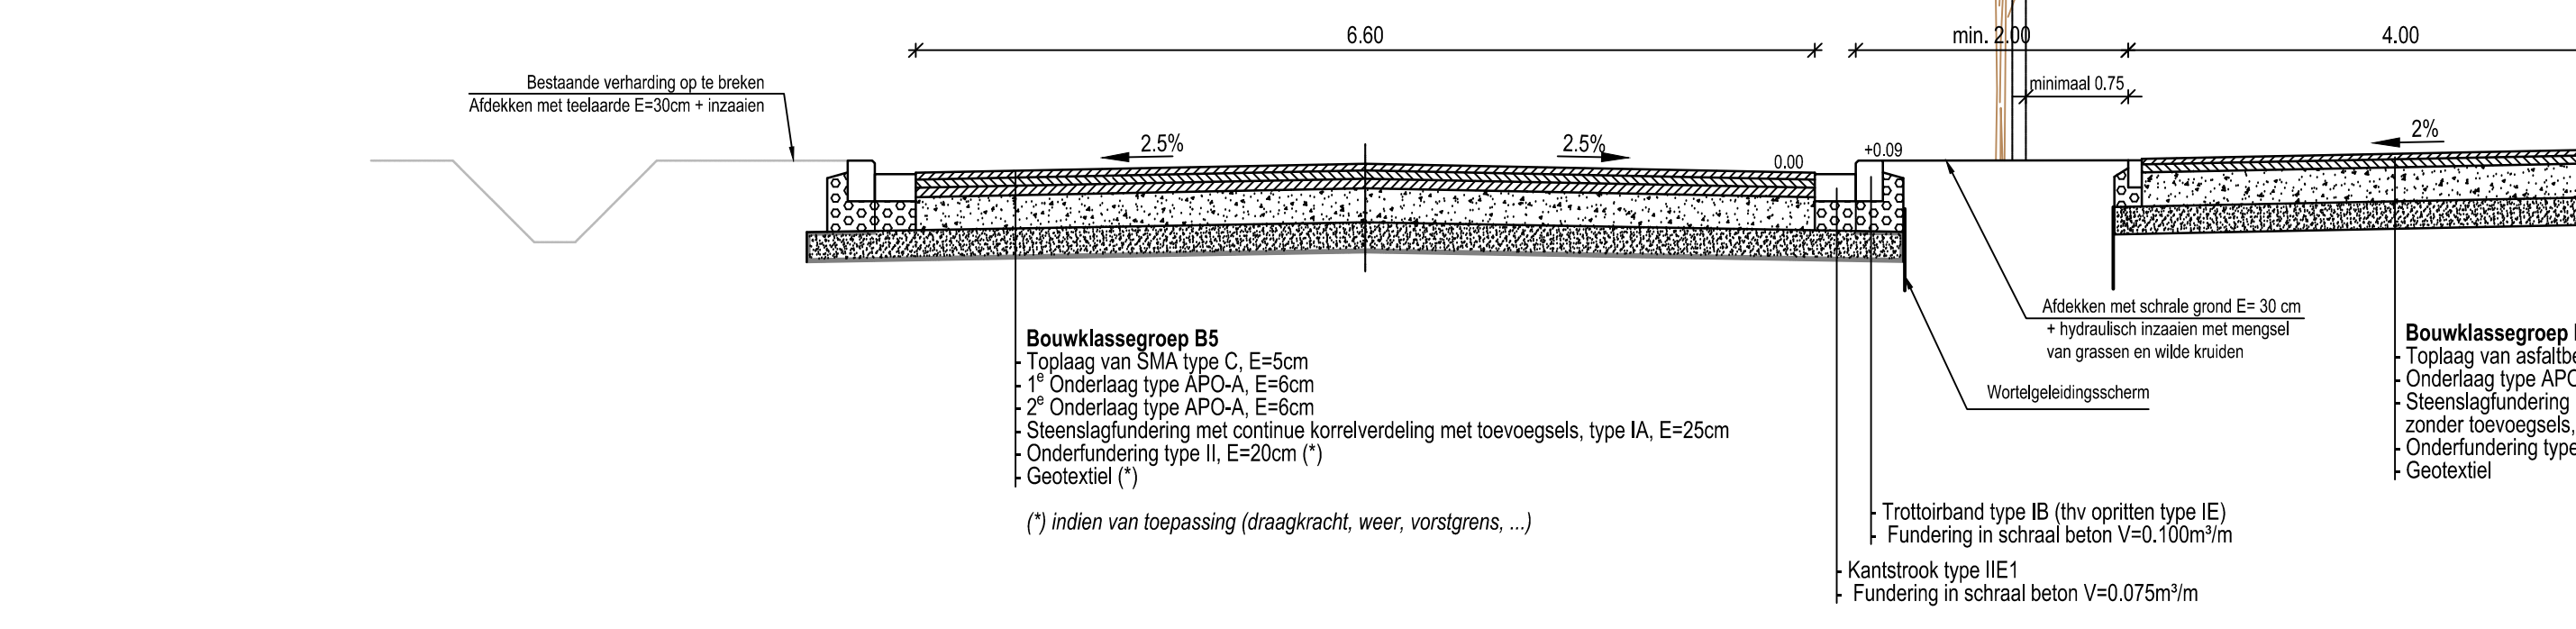


TYPEPROFIEL D

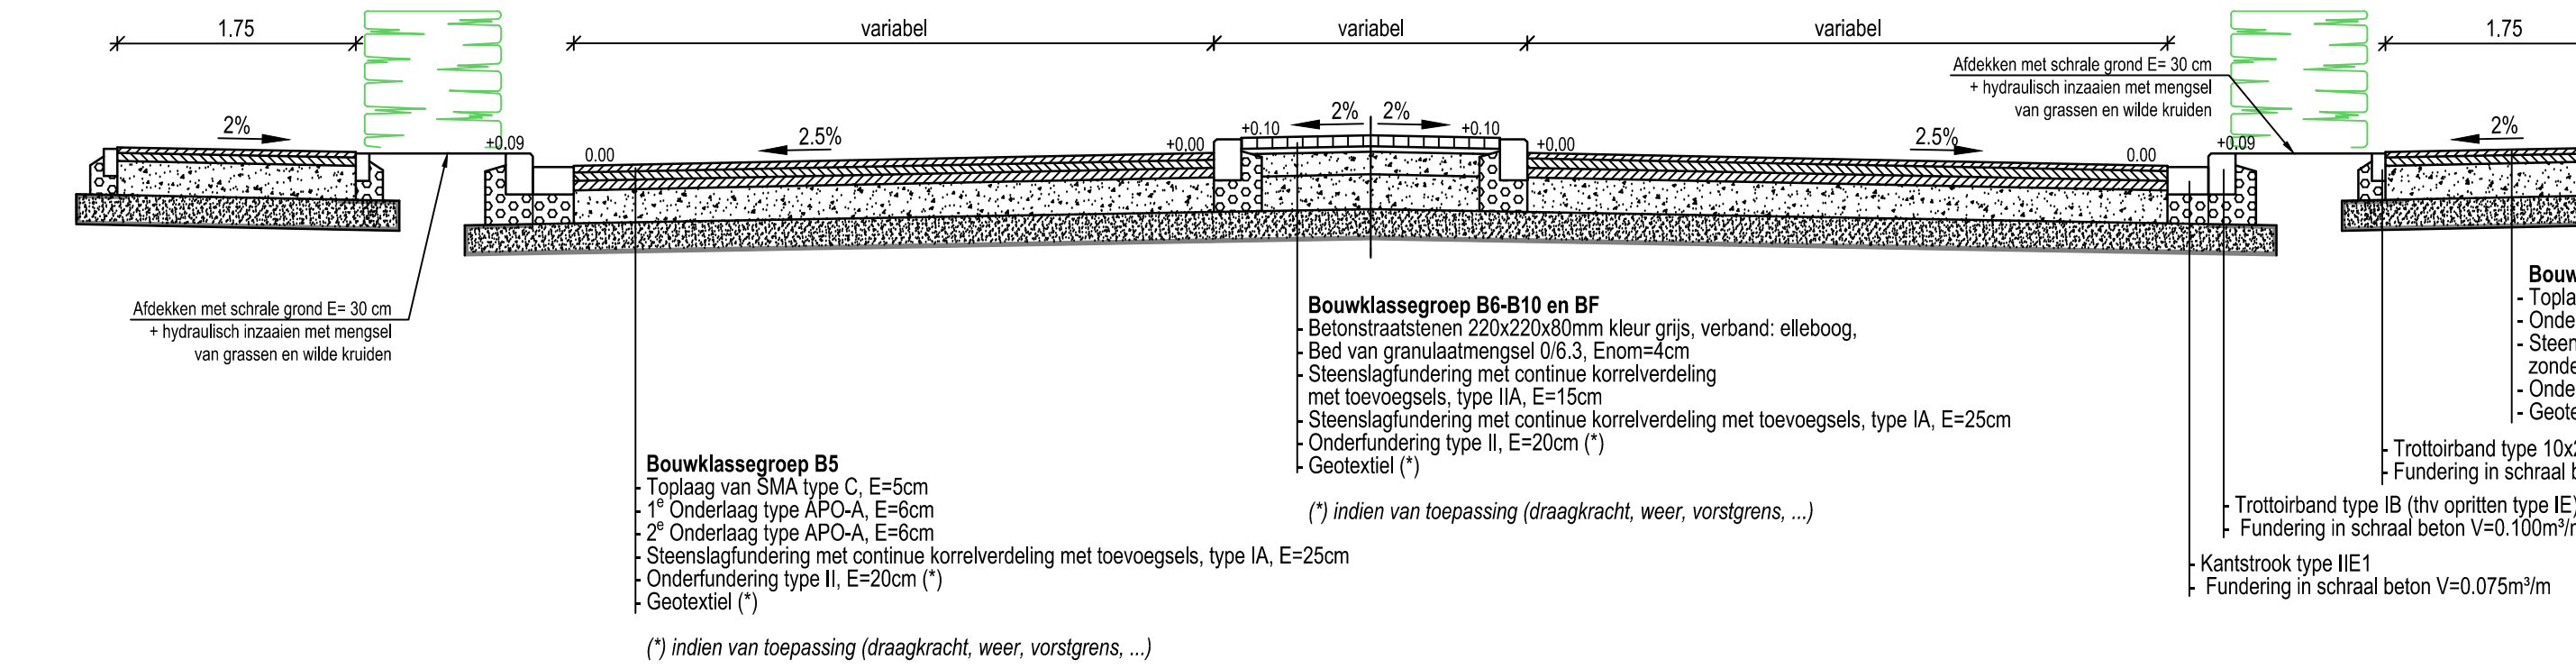


TYPEPROFIEL E

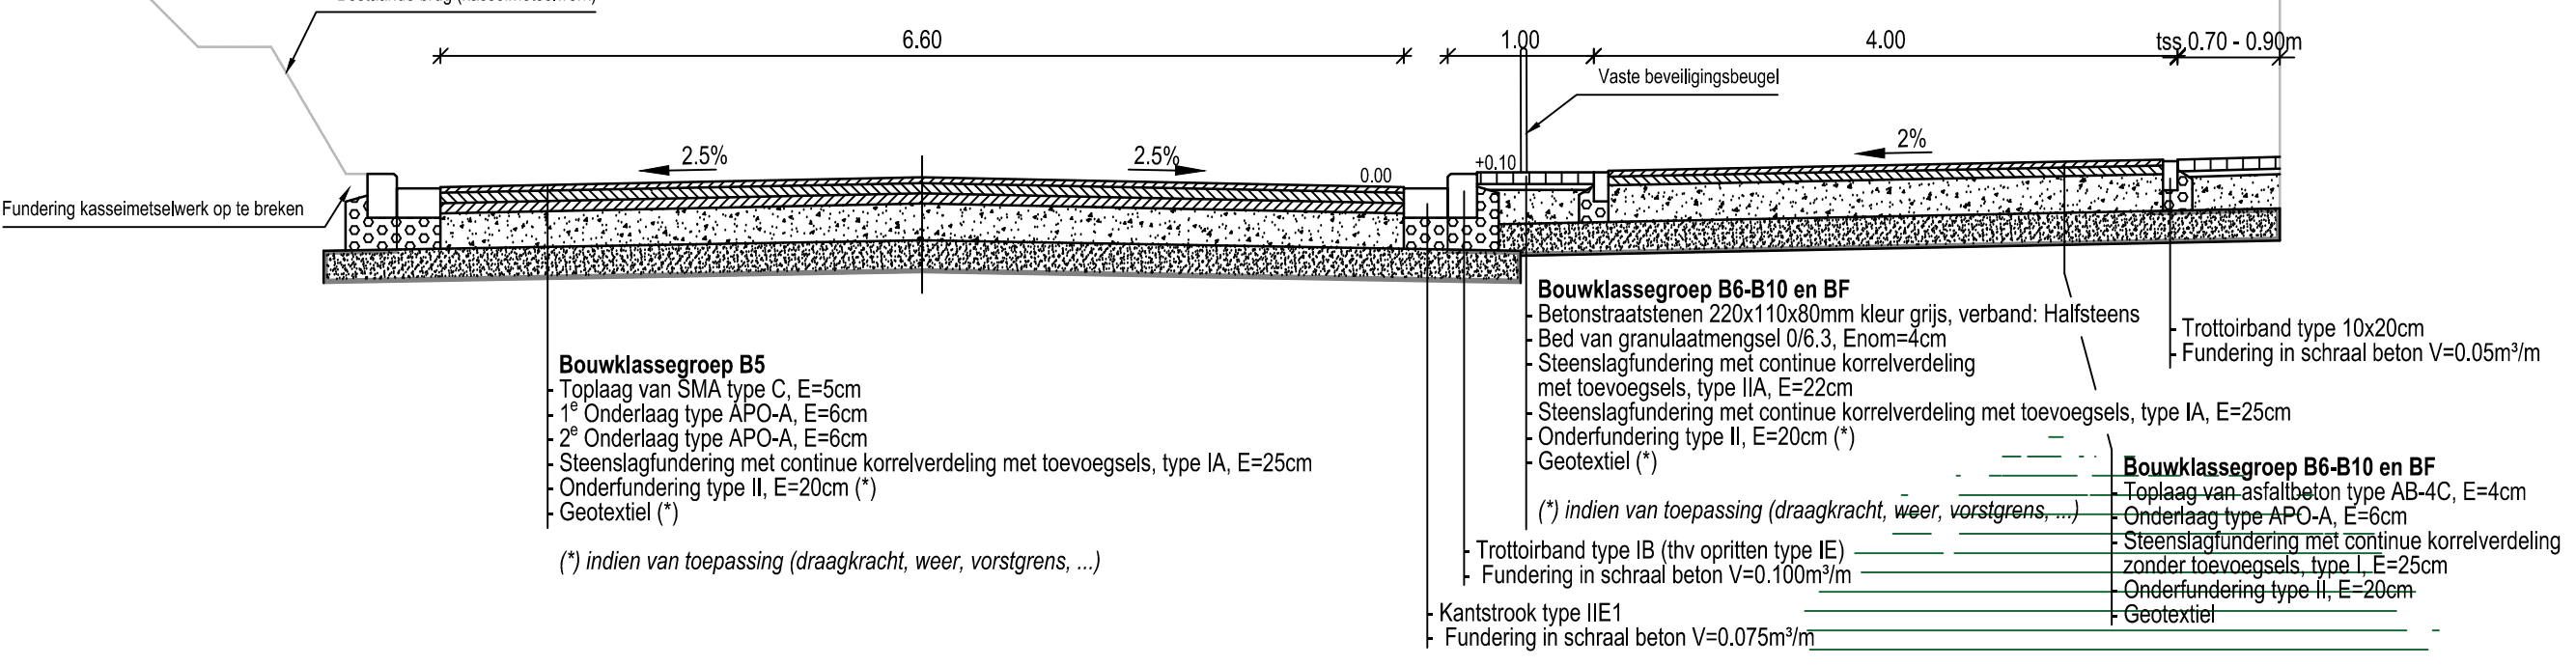


TYPEPROFIEL F

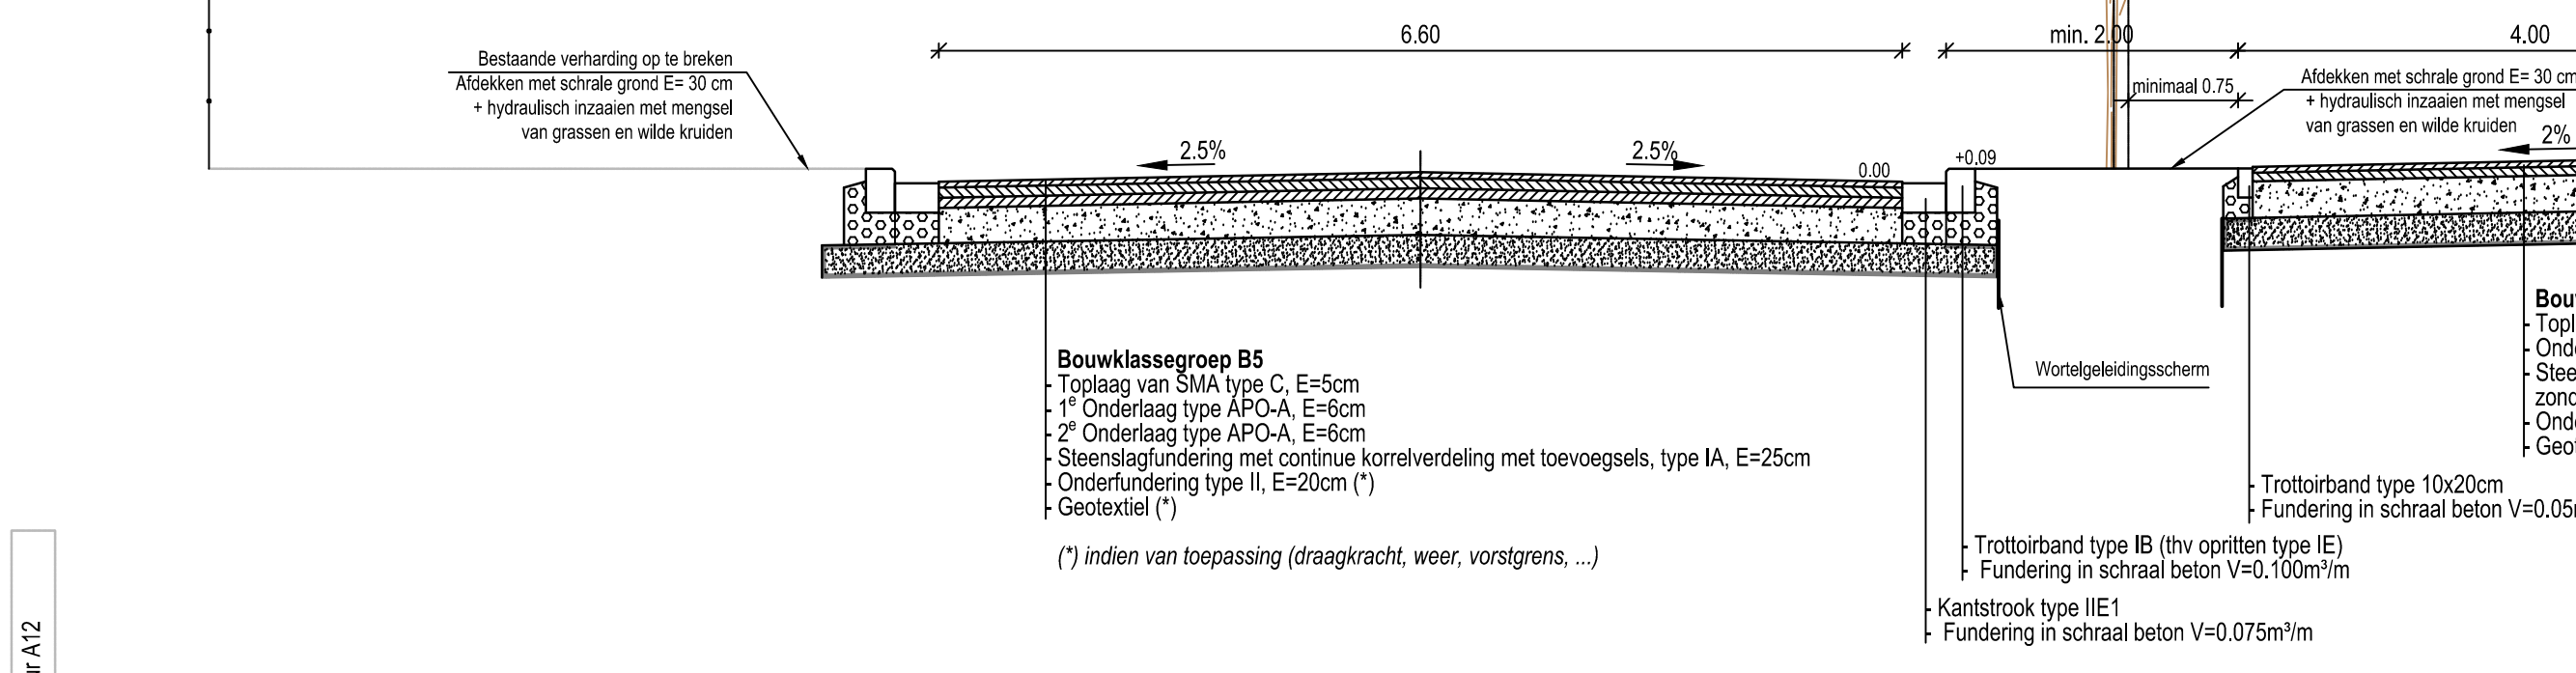


TYPEPROFIEL G

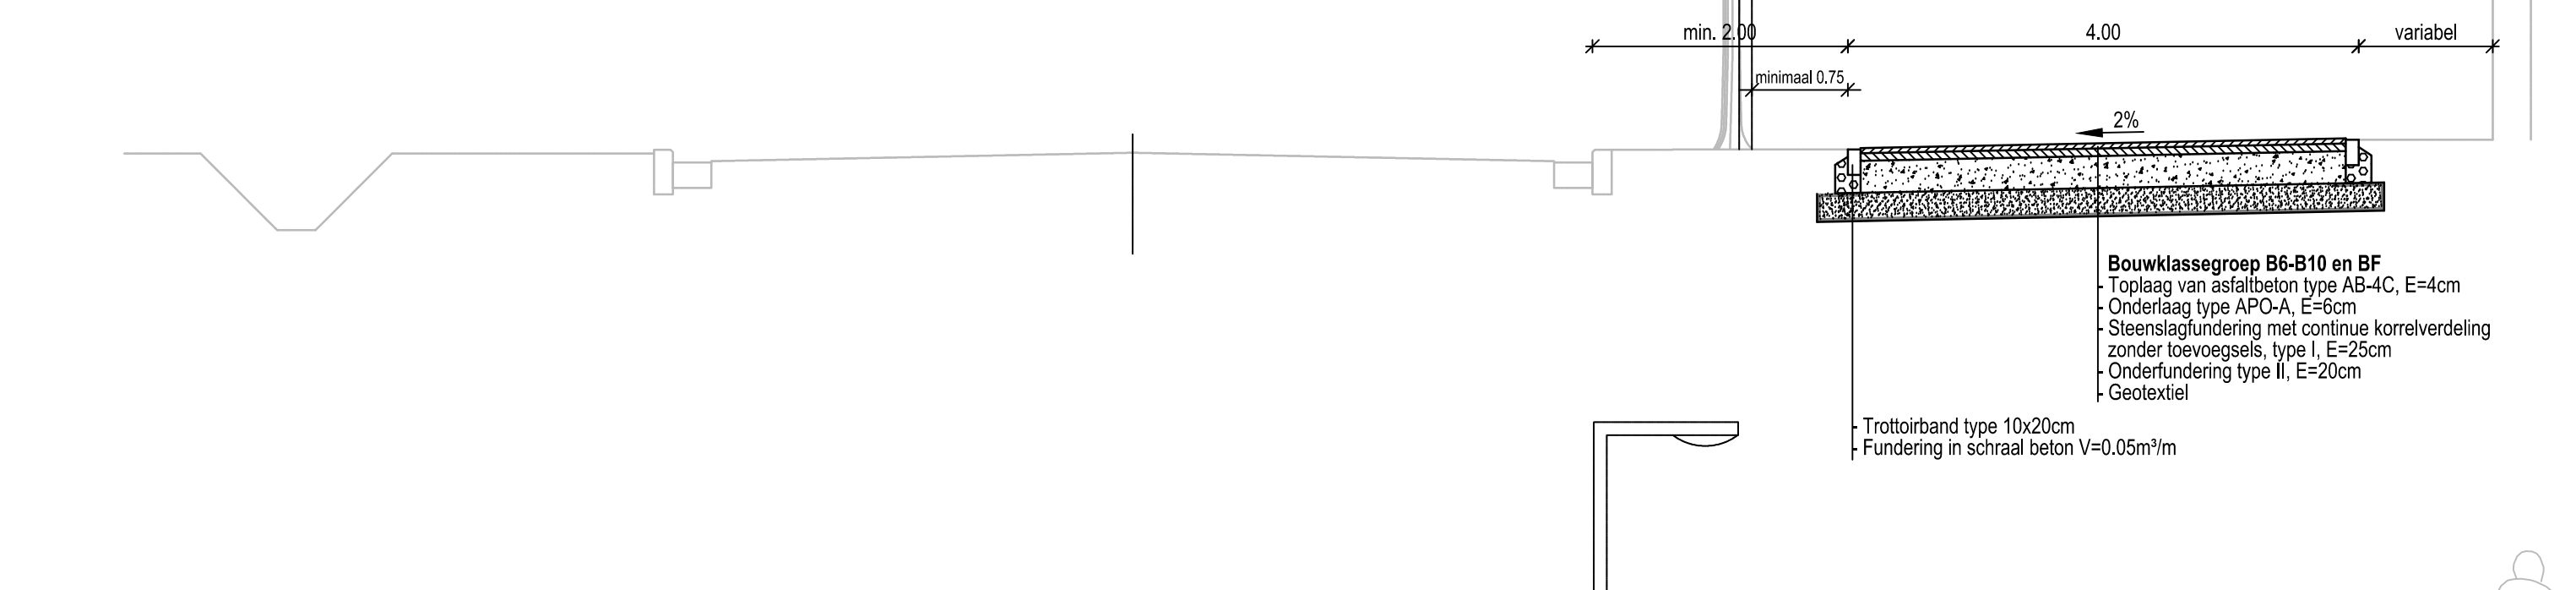

TYPEPROFIEL H

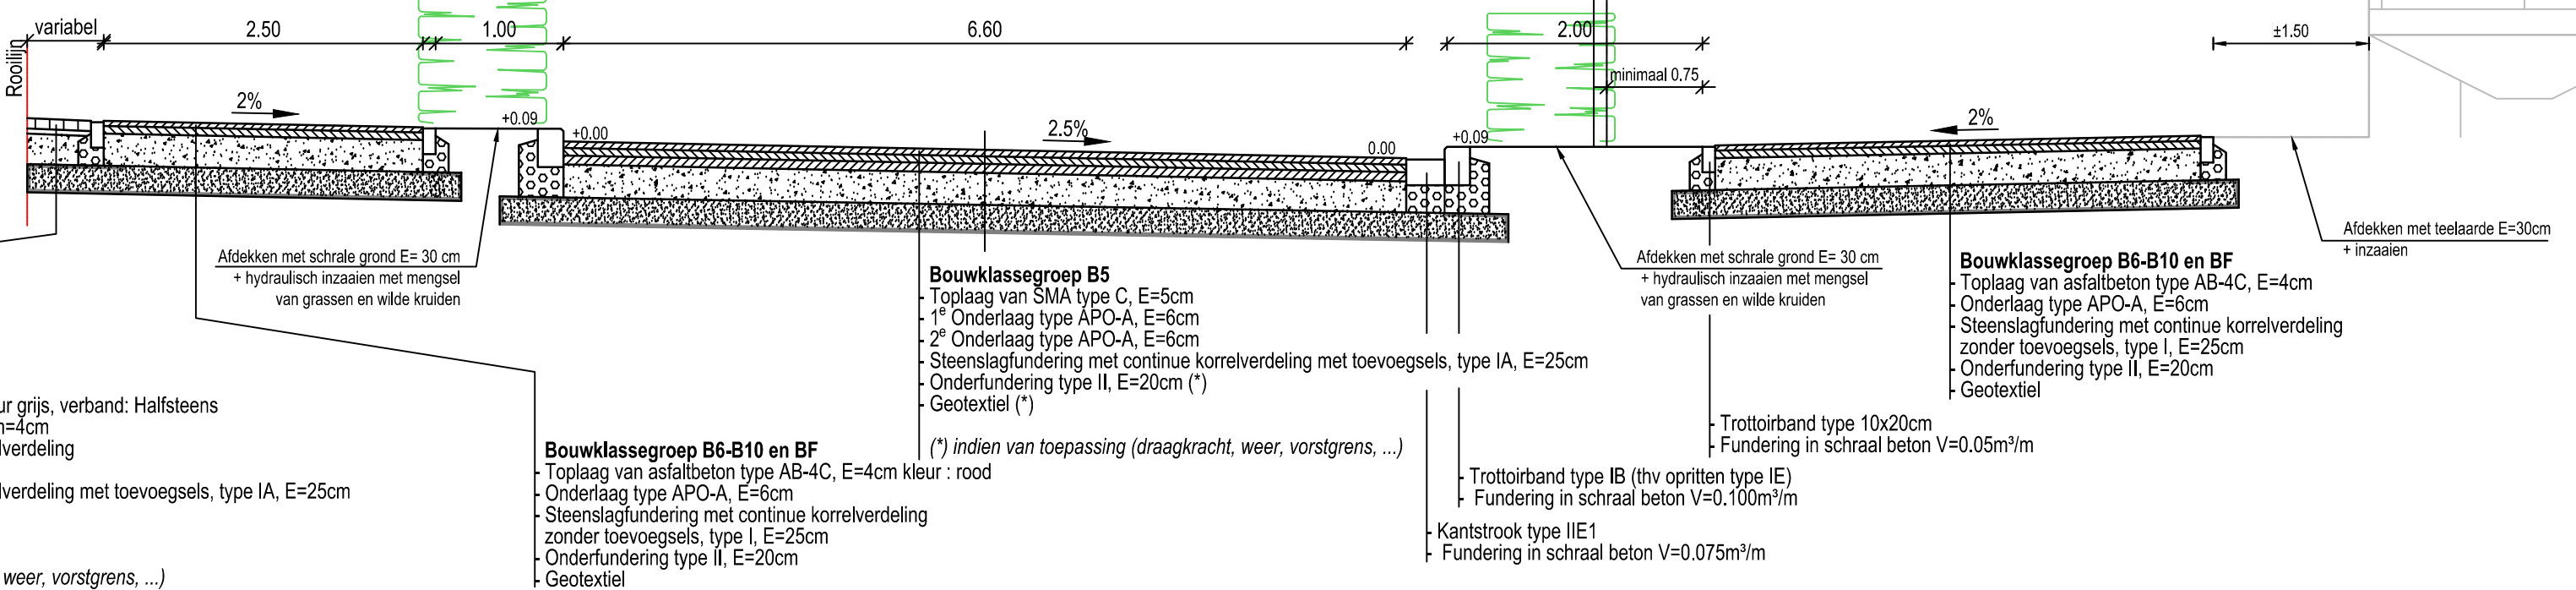

TYPEPROFIEL I

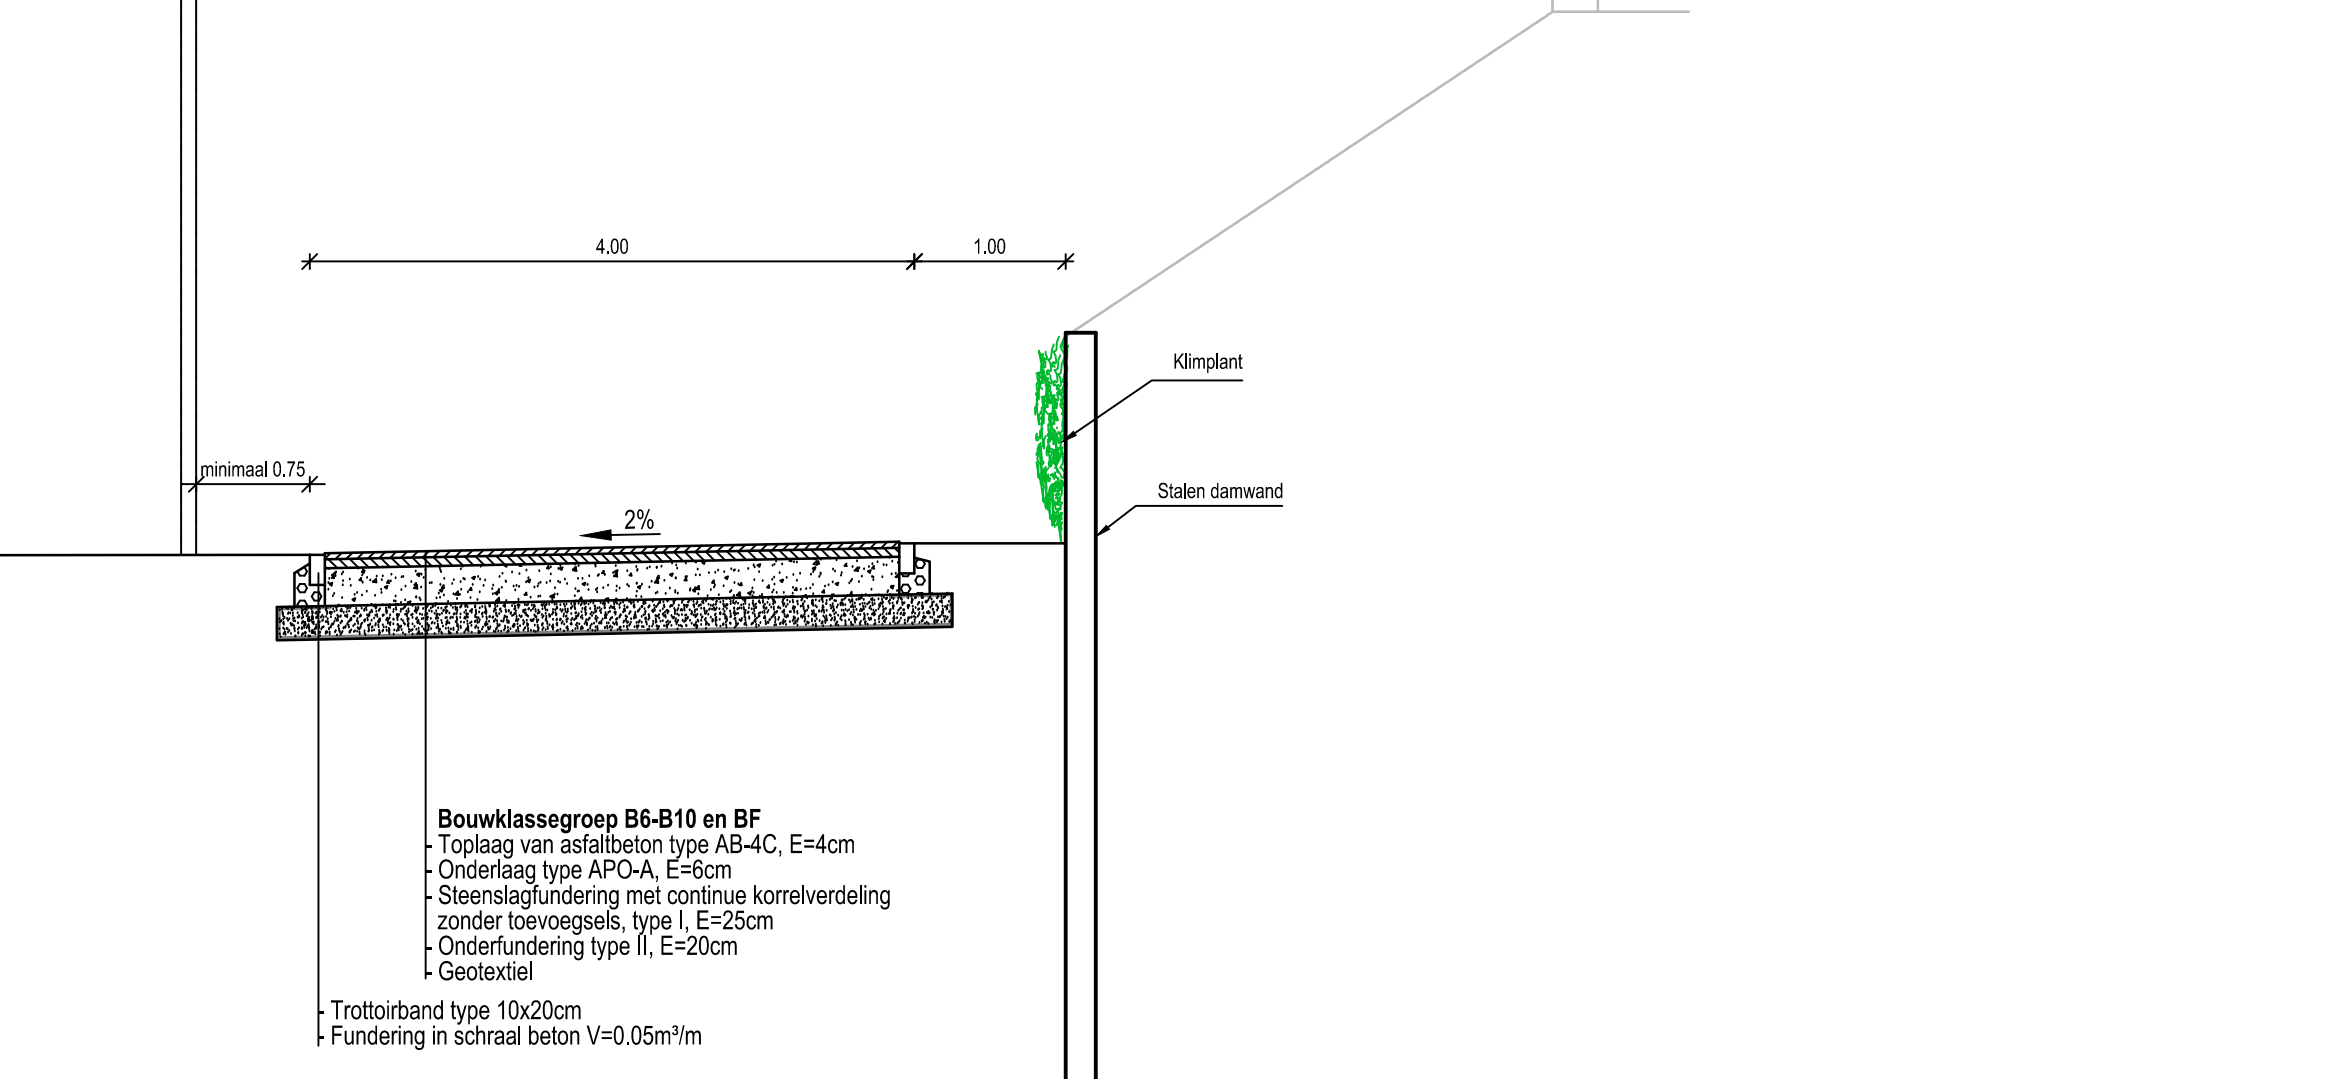

DE WERKVENNOOTSCHAP

VLAAMSE OVERHEID
De Werkvennootschap
 Botanic Tower
 Sint-Lazaruslaan 4-10
 1210 Brussel

Documentnaam: Fase: Discipline: Deeltrack: Doc. Type: Nummer: Onderwerp: Versie: Status:
 MoVerD: SF QW A12F TEK 017 typedwarsprofielen 4 GGW

Nagezien door de deelprojectleider
 1M3D8F P 020037 - 01
 entiteitscode prefix volgnummer fase index

Datum opmaak: 12/1/2018

Aangebrachte wijzigingen		
Ind.	Aard	Datum

N276
MEISE - GRIMBERGEN

FIETSSNELWEG LANGSHEEN N276

TYPEDWARSPROFIELEN

Afmetingen plan	Schaal	Kilometerpunten
1:26M X 0.594M = 0.75M ²	1/50	van 3.00 tot 6.00