



KANAAL van ROESELARE naar de LEIE

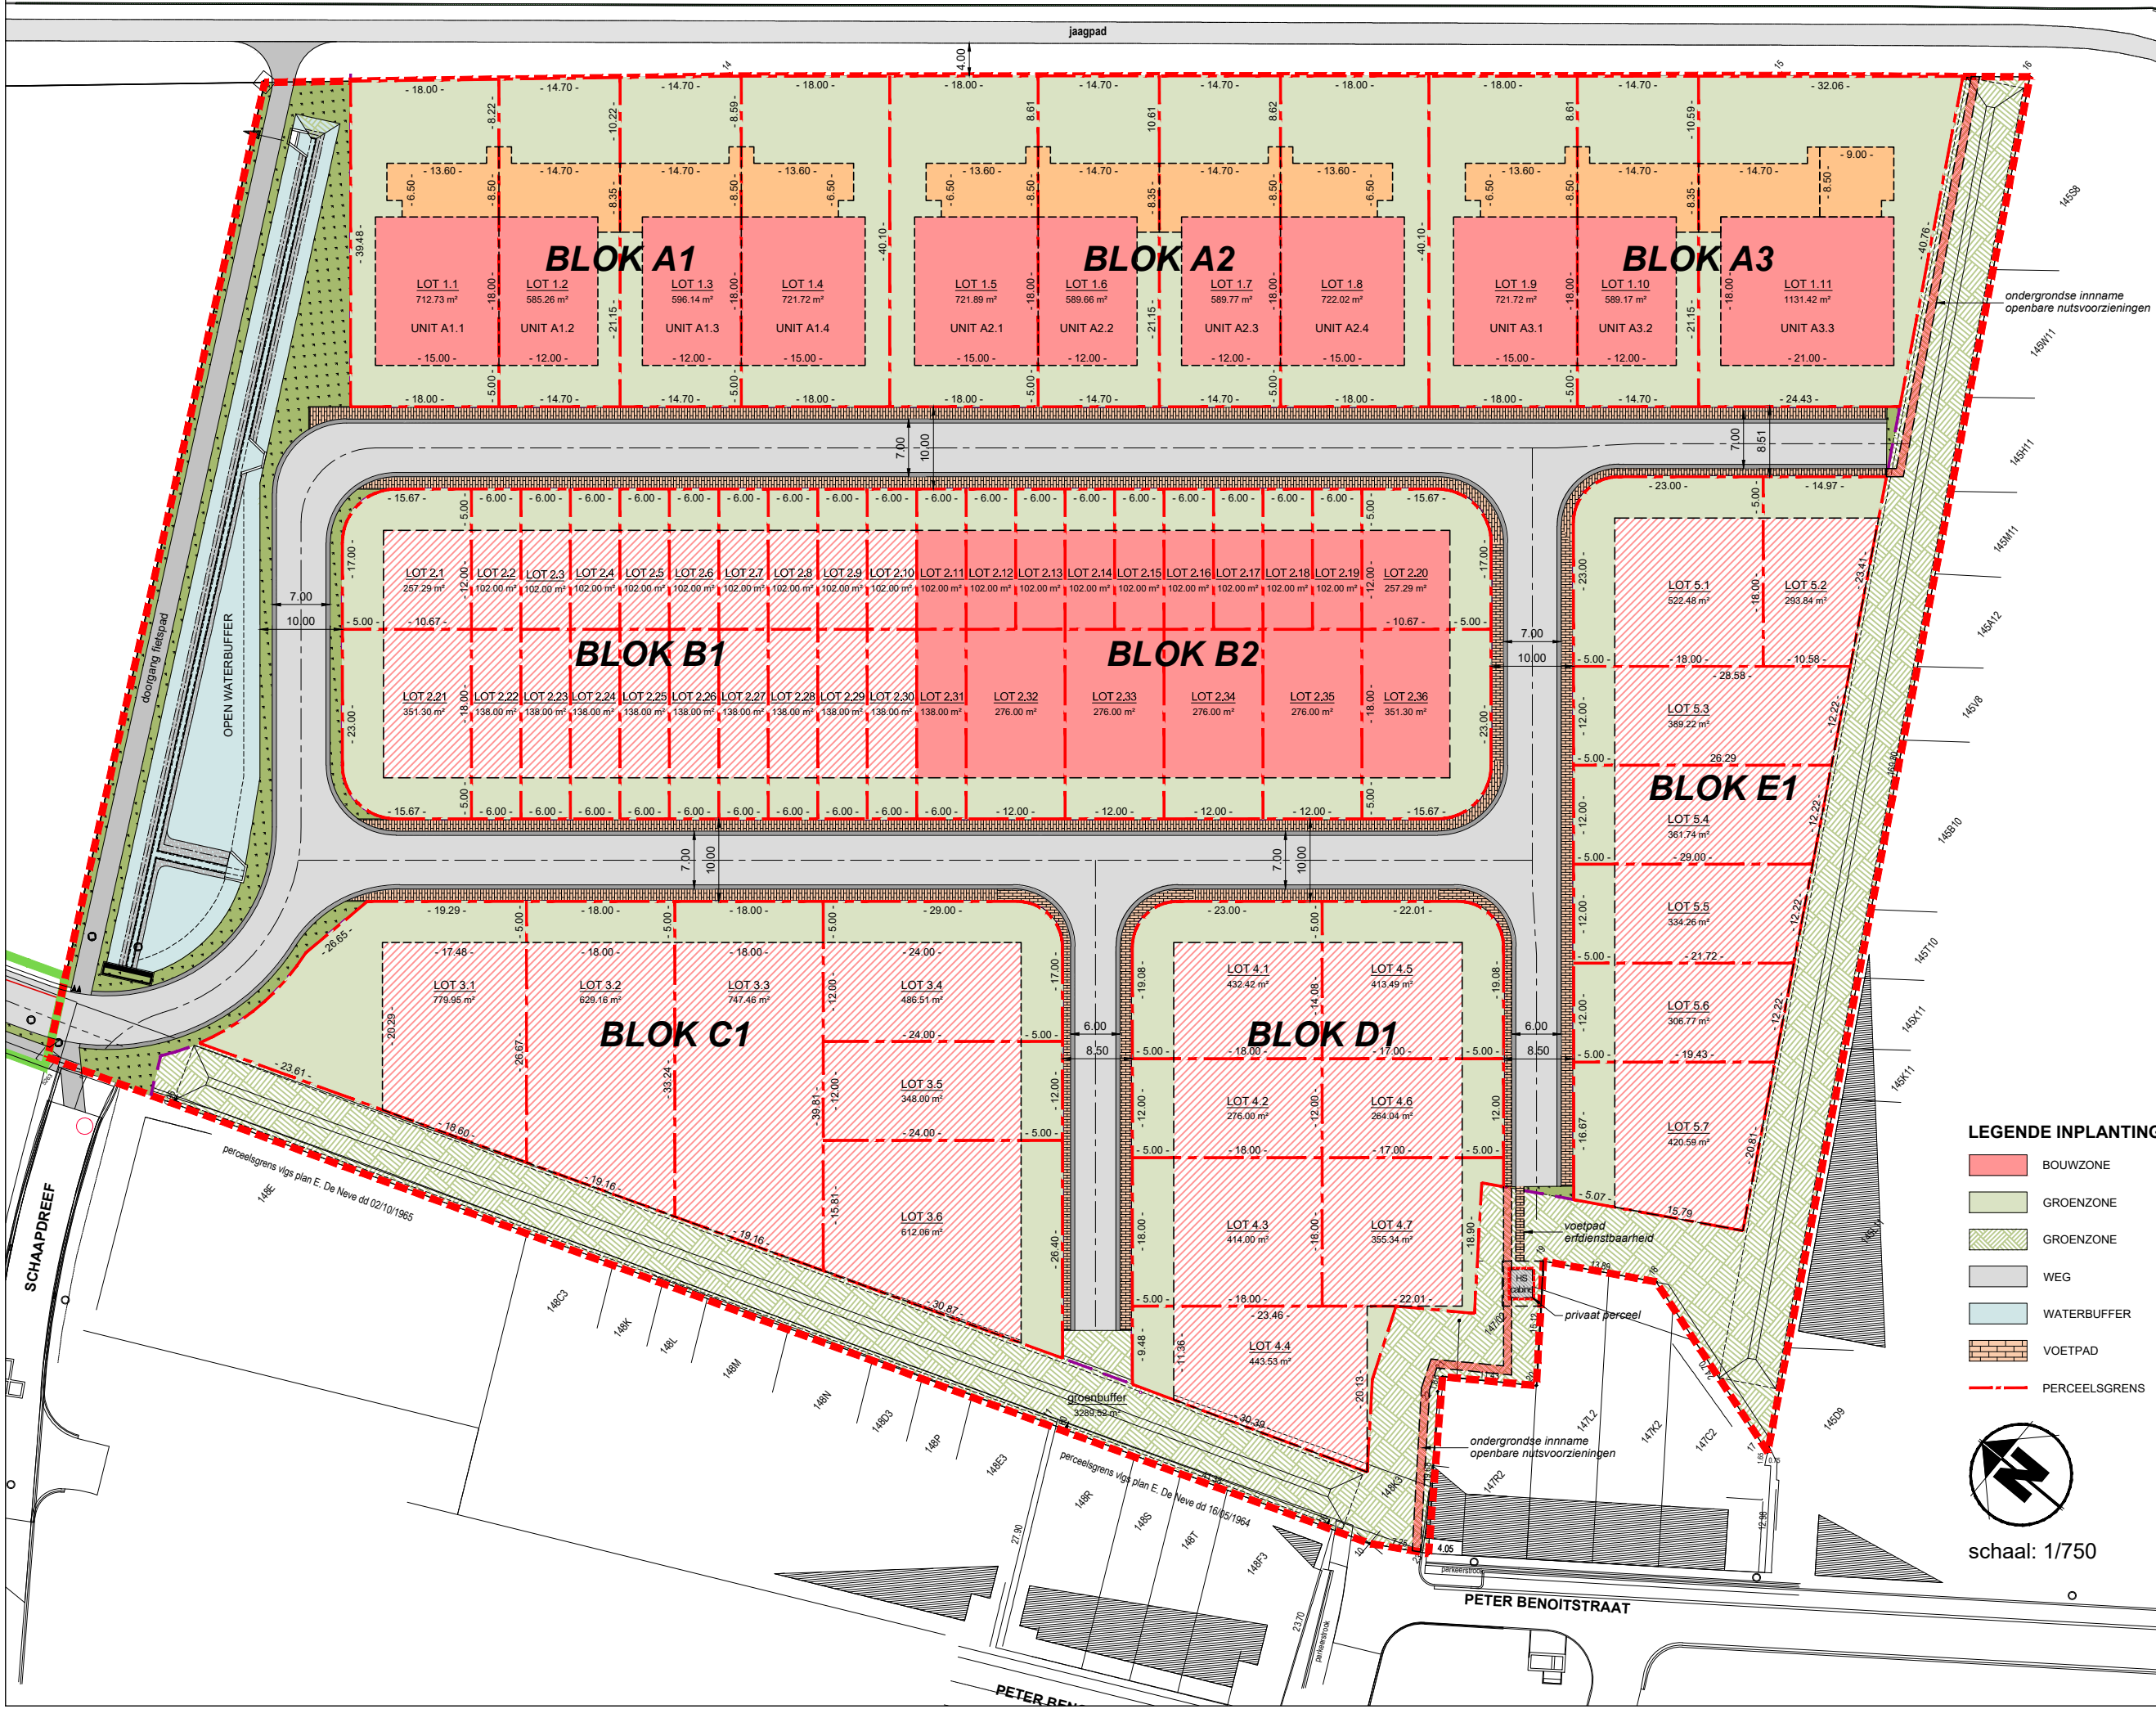


OPPERVLAKTES LOTEN		
LOT	PERCEEL OPP.	BEBOUWDE OPP.
1.1	712,73 m²	357,74 m²
1.2	585,26 m²	319,55 m²
1.3	588,14 m²	319,55 m²
1.4	721,72 m²	357,74 m²
1.5	721,89 m²	357,74 m²
1.6	589,66 m²	319,55 m²
1.7	589,77 m²	319,55 m²
1.8	722,02 m²	357,74 m²
1.9	721,72 m²	357,74 m²
1.10	589,17 m²	319,55 m²
1.11	1131,42 m²	554,84 m²
2.1	257,29 m²	128,02 m²
2.2	102,00 m²	72,00 m²
2.3	102,00 m²	72,00 m²
2.4	102,00 m²	72,00 m²
2.5	102,00 m²	72,00 m²
2.6	102,00 m²	72,00 m²
2.7	102,00 m²	72,00 m²
2.8	102,00 m²	72,00 m²
2.9	102,00 m²	72,00 m²
2.10	102,00 m²	72,00 m²
2.11	102,00 m²	72,00 m²
2.12	102,00 m²	72,00 m²
2.13	102,00 m²	72,00 m²
2.14	102,00 m²	72,00 m²
2.15	102,00 m²	72,00 m²
2.16	102,00 m²	72,00 m²
2.17	102,00 m²	72,00 m²
2.18	102,00 m²	72,00 m²
2.19	102,00 m²	72,00 m²
2.20	257,29 m²	128,02 m²
2.21	351,30 m²	192,03 m²
2.22	138,00 m²	108,00 m²
2.23	138,00 m²	108,00 m²
2.24	138,00 m²	108,00 m²
2.25	138,00 m²	108,00 m²
2.26	138,00 m²	108,00 m²
2.27	138,00 m²	108,00 m²
2.28	138,00 m²	108,00 m²
2.29	138,00 m²	108,00 m²
2.30	138,00 m²	108,00 m²
2.31	138,00 m²	108,00 m²
2.32	276,00 m²	216,00 m²
2.33	276,00 m²	216,00 m²
2.34	276,00 m²	216,00 m²
2.35	276,00 m²	216,00 m²
2.36	351,30 m²	192,00 m²
3.1	779,95 m²	410,36 m²
3.2	629,16 m²	539,16 m²
3.3	747,46 m²	657,46 m²
3.4	486,51 m²	288,00 m²
3.5	348,00 m²	288,00 m²
3.6	612,06 m²	484,61 m²
4.1	432,42 m²	253,49 m²
4.2	276,00 m²	216,00 m²
4.3	414,00 m²	324,00 m²
4.4	443,53 m²	369,38 m²
4.5	413,49 m²	239,41 m²
4.6	264,04 m²	204,00 m²
4.7	355,34 m²	306,00 m²
5.1	522,48 m²	324,00 m²
5.2	293,84 m²	221,38 m²
5.3	389,22 m²	329,27 m²
5.4	361,74 m²	301,81 m²
5.5	334,26 m²	274,35 m²
5.6	306,77 m²	246,90 m²
5.7	420,59 m²	335,16 m²
HS-cabine	9,32 m²	
groenbuffer	3289,52 m²	
TOTAAL	25348,38 m²	14434,10 m²

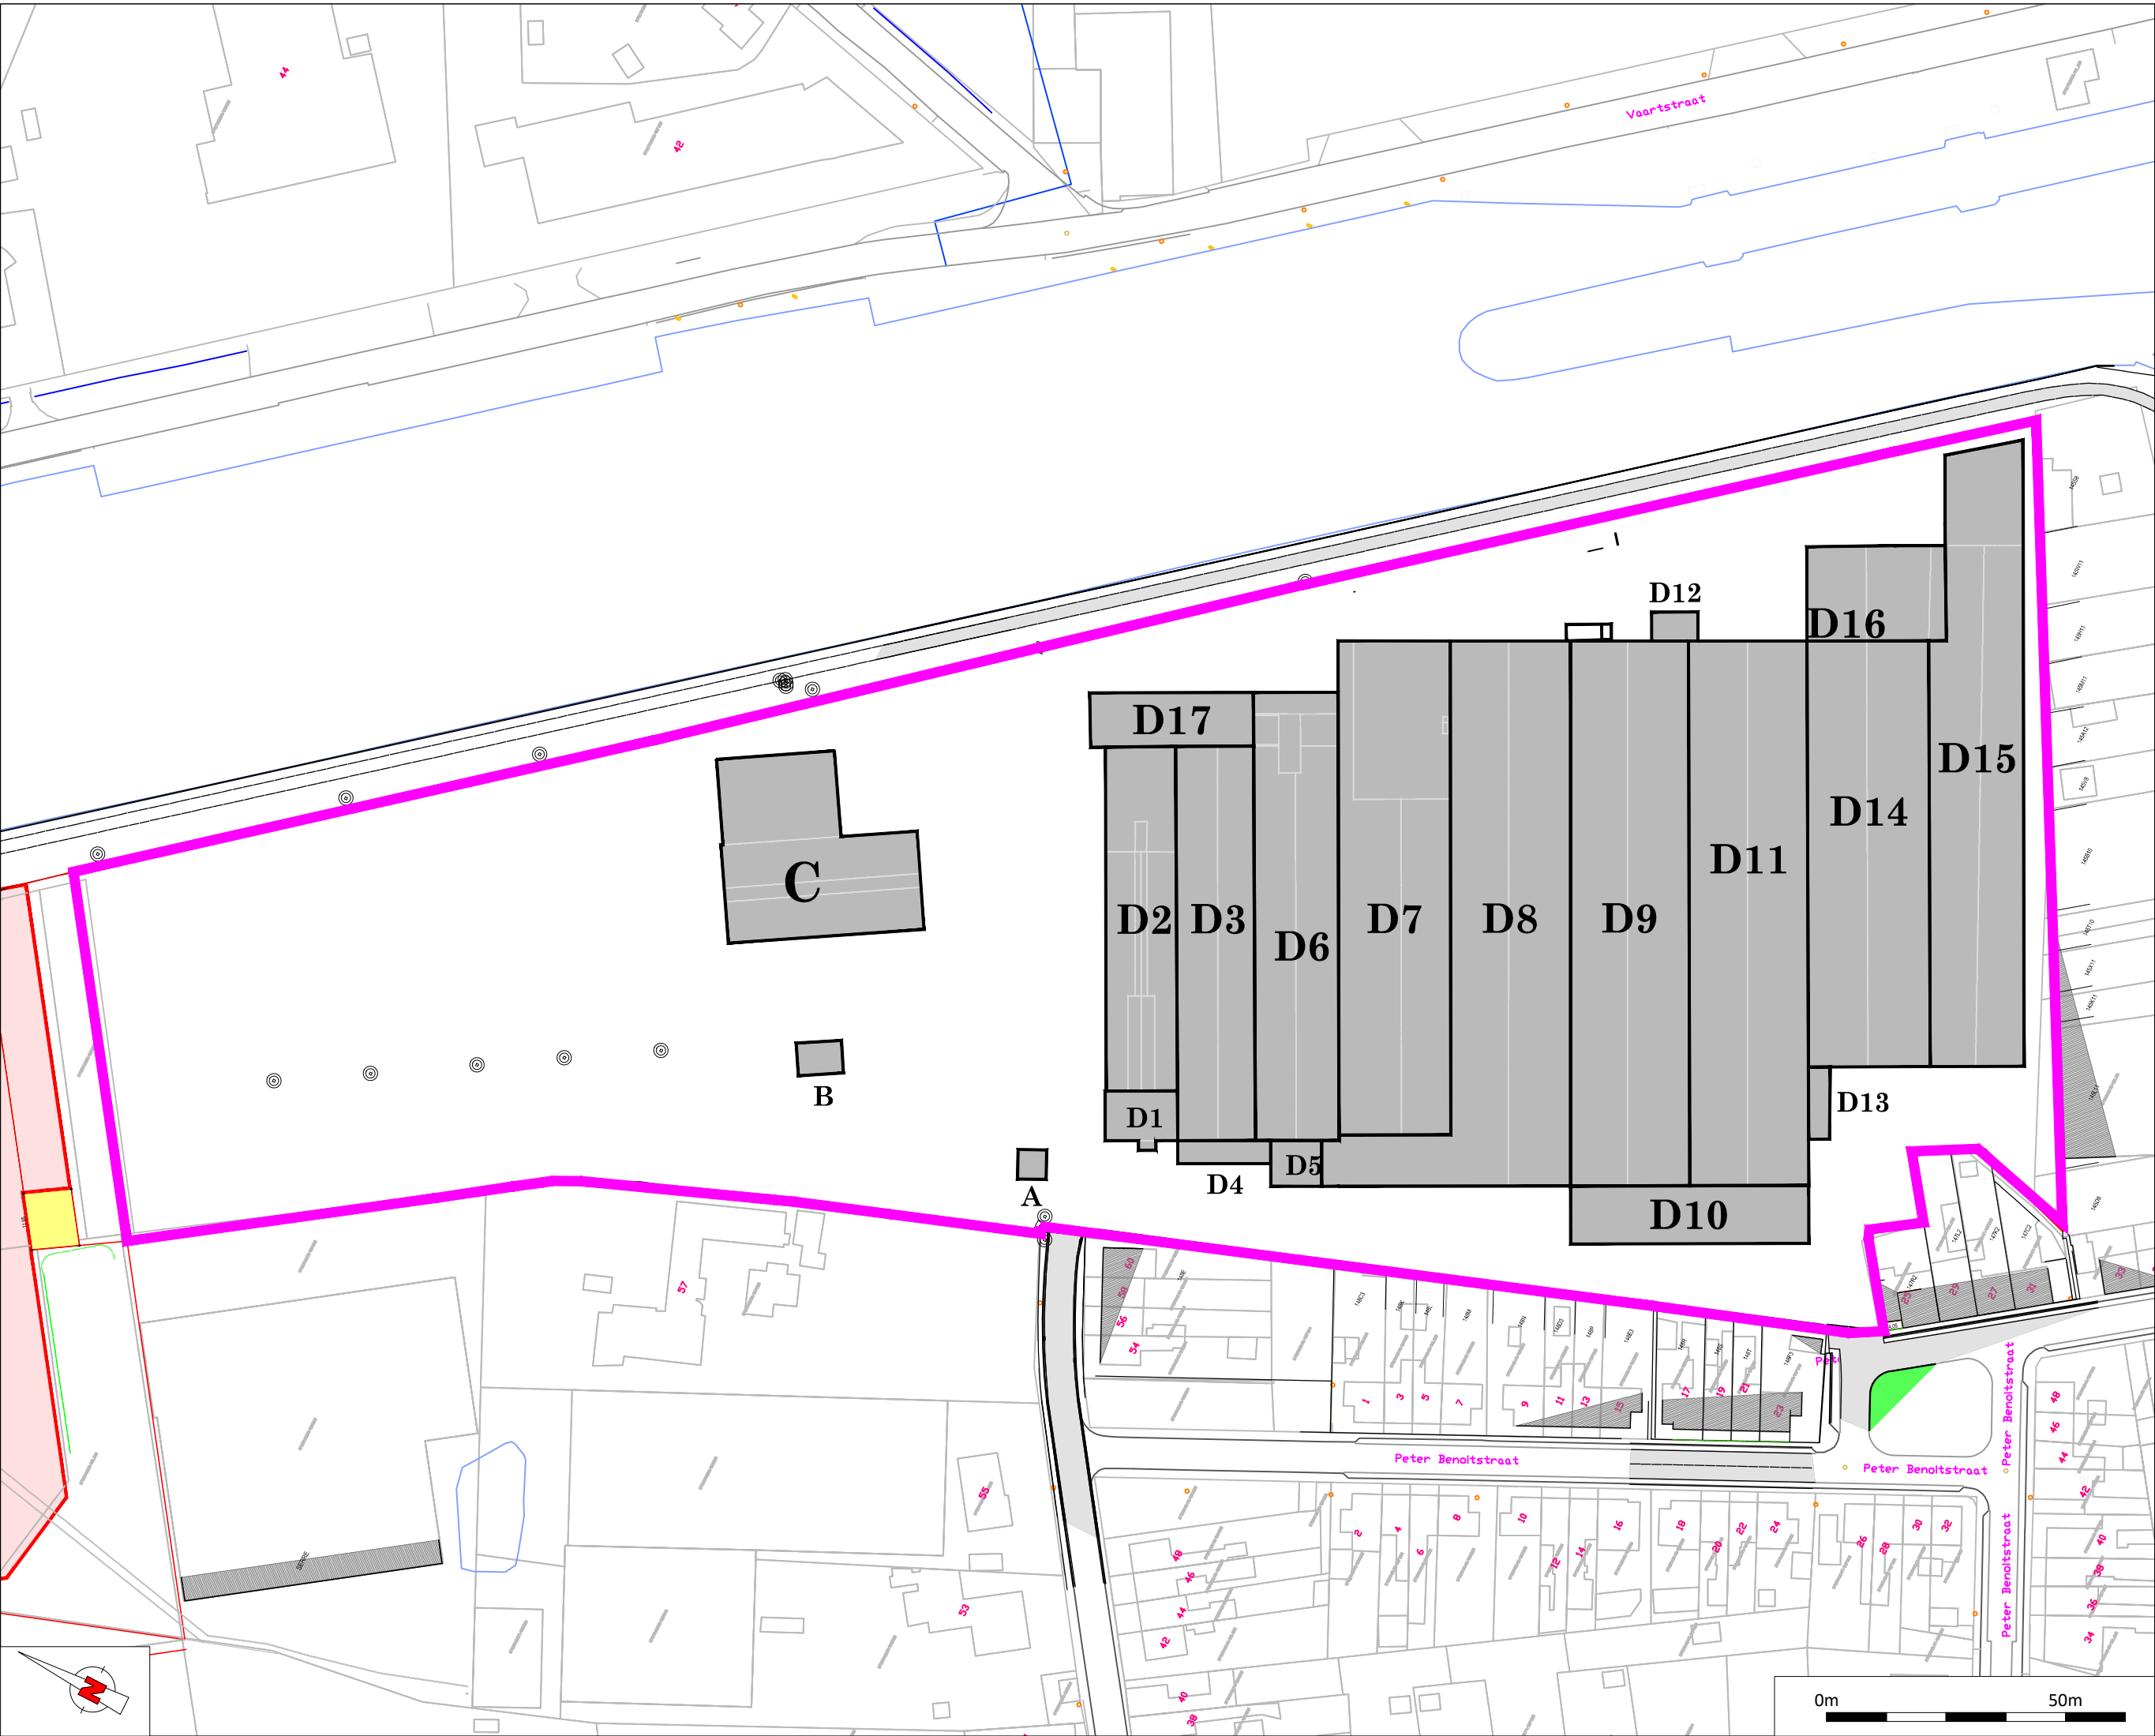

Legende

- Grens Inventarisatie
- Te slopen gebouwen

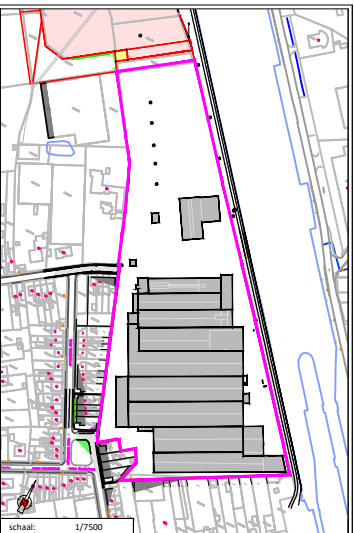

BASC Bouwen, Aankopen, Sloop, Construeren


Kristof Devenijns
Traveins 81 | 9620 ZOTTEGEM
Mobile +32 476 98 33 35
info@bzasc.be
BTW BE 0667921610
www.bzasc.be

Provincie: West-Vlaanderen,
Wielbeke
Wielbeke, 2de Afd. Sectie A,
nr.: 122/H, 147/52, 148/K3, en 147/02

Schaal: 1/1250 Dossiernr.: SL-2016-012 Datum: 5 feb '16


PLANNUMMER	
SLOOP	02

SLOOPINVENTARIS **Algemeen plan**

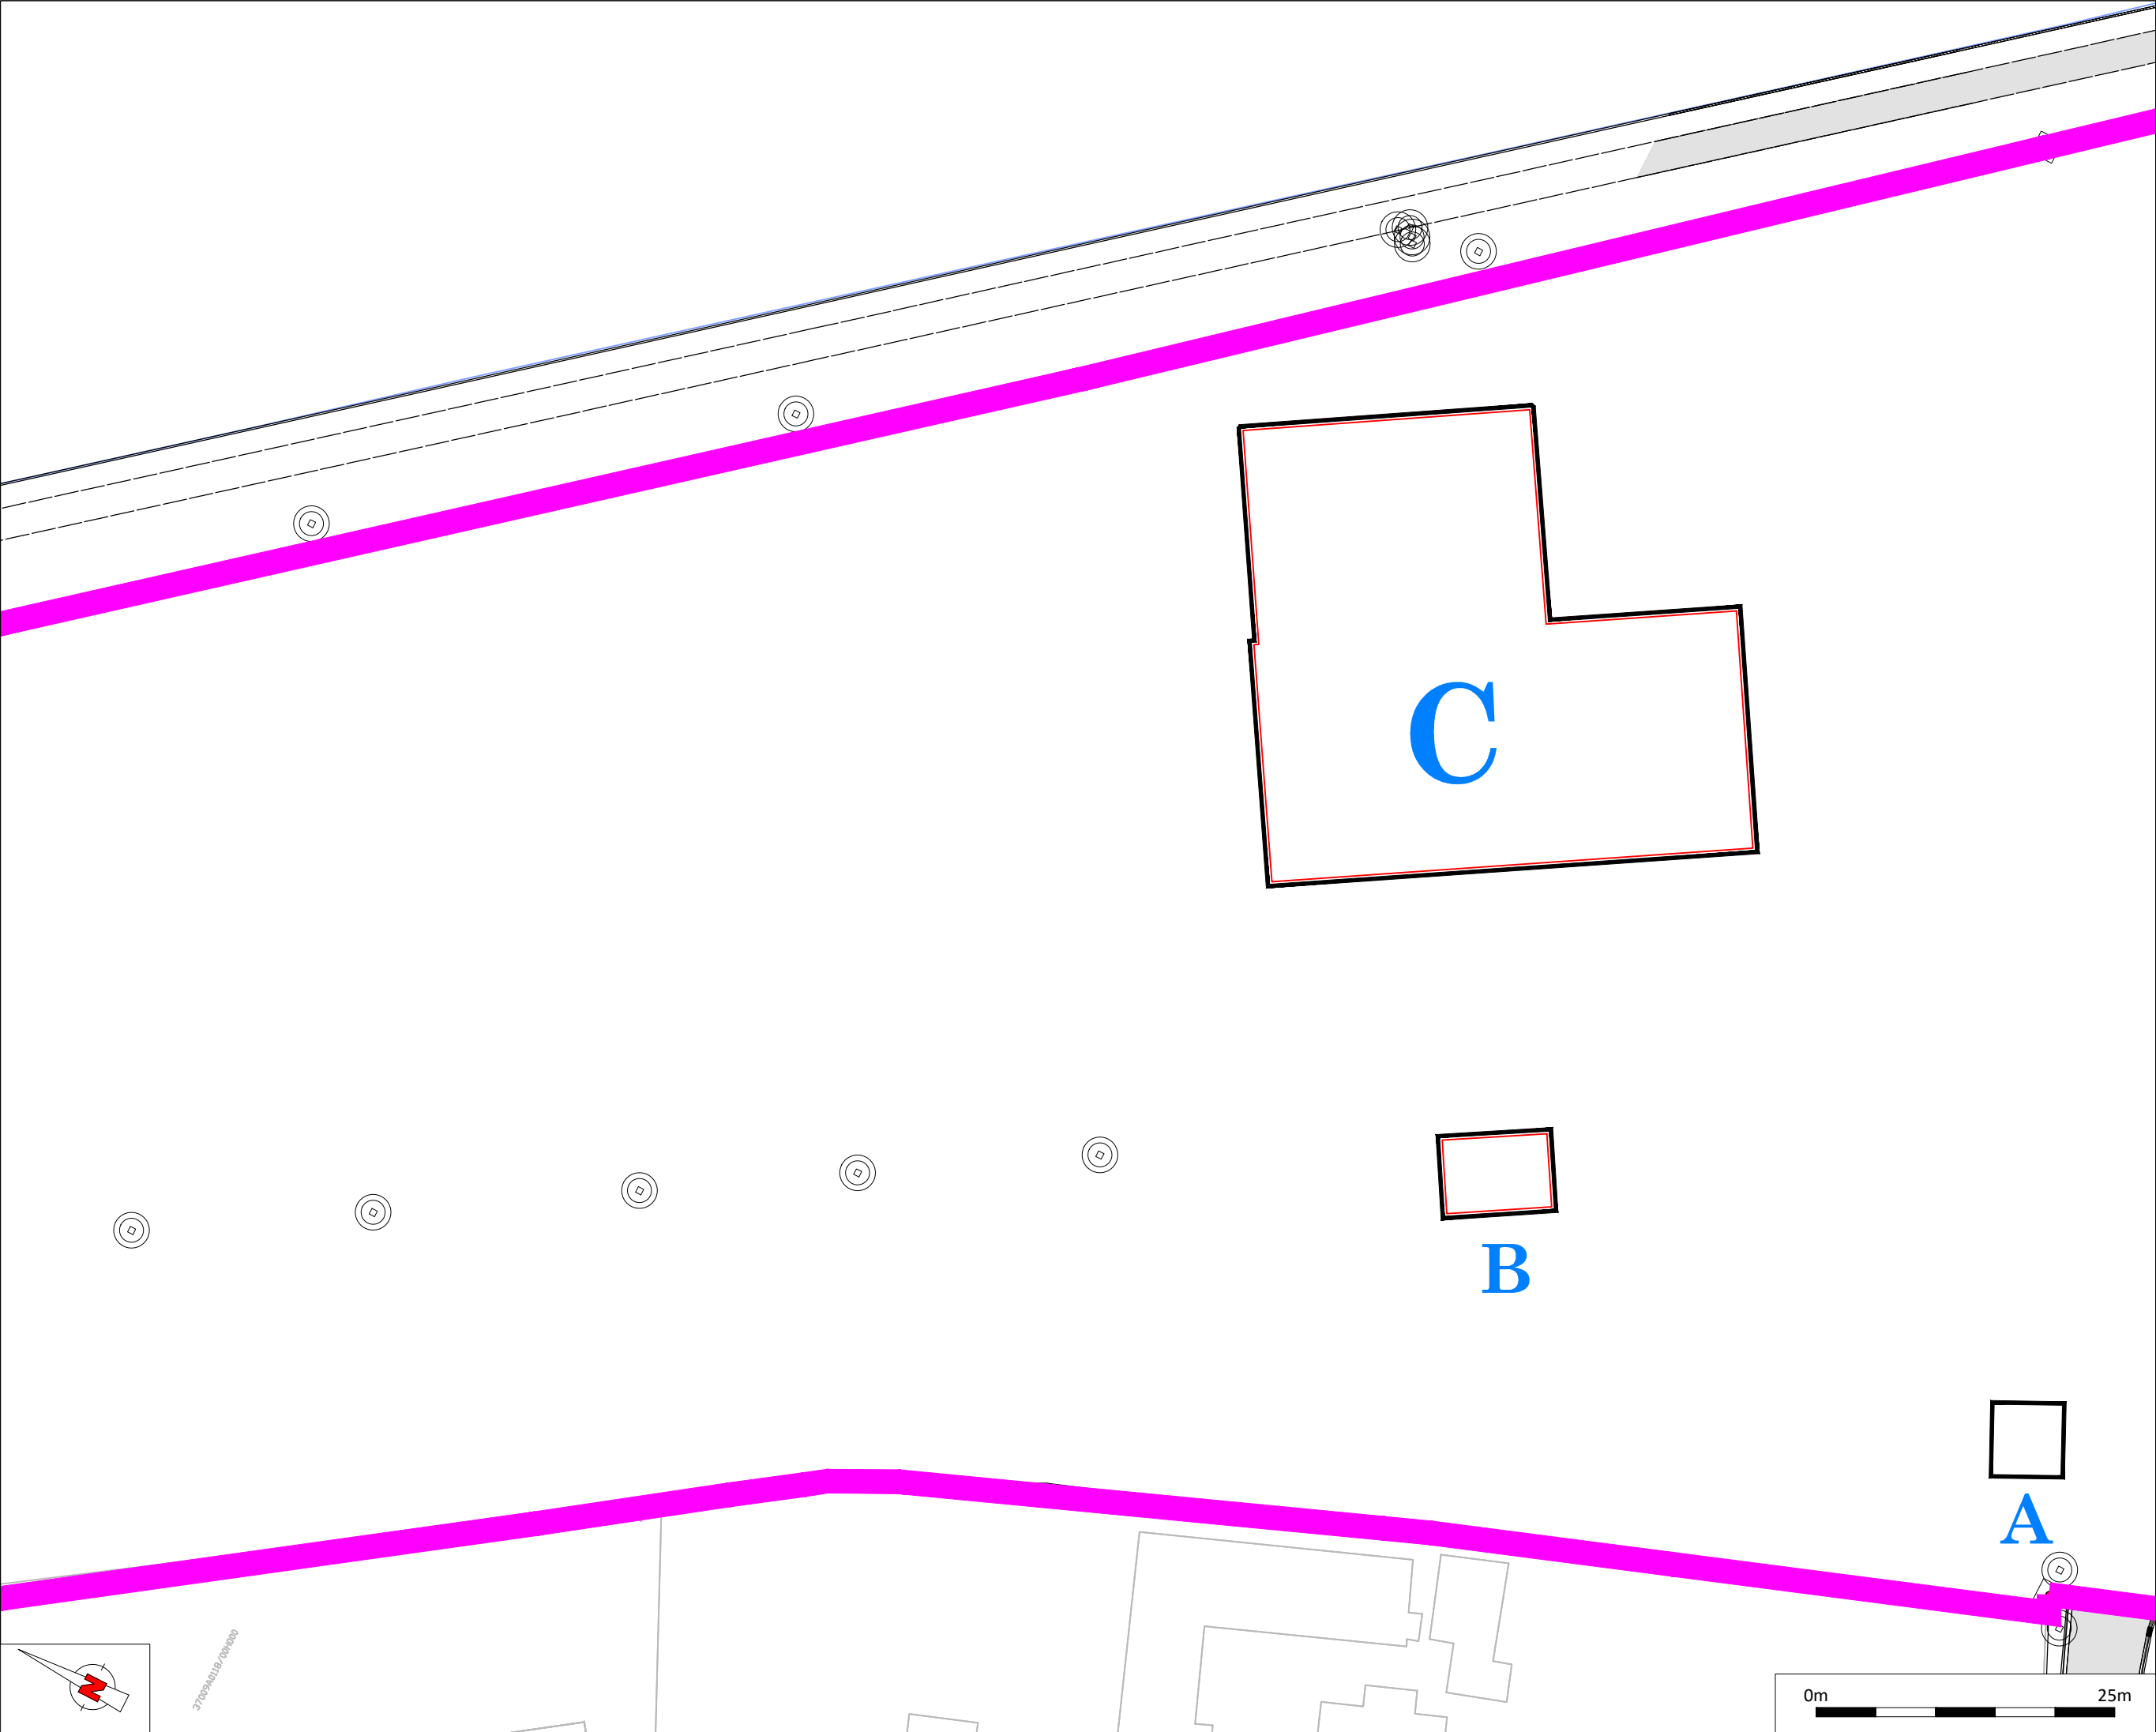

Legende


- Grens Inventarisatie
- Te slopen gebouwen
- Binnenmuren

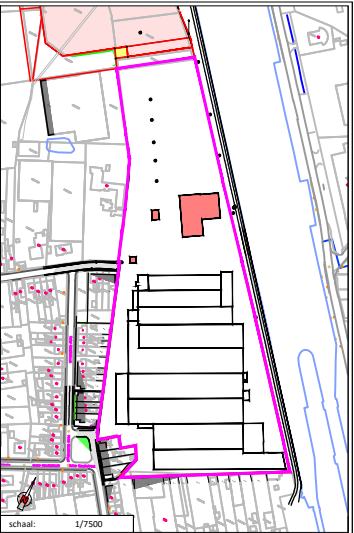

BASC Technisch Bureaus voor Architectuur en Stedenbouw


Kristof Devenijns
Traveins 81 | 9620 ZOTTEGEM
Mobile +32 476 98 33 35
info@b2asc.be
BTW BE 0667921610
www.b2asc.be

Provincie: West-Vlaanderen, Wielbeke Wielbeke, 2de Afd. Sectie A, nr.: 122/H, 147/52, 148/K3, en 147/02	PLANNUMMER SLOOP 03
SLOOPINVENTARIS	Gebouwen A, B en C
Schaal: 1/500	Dossiernr.: SL-2016-012 Datum: 5 feb '16

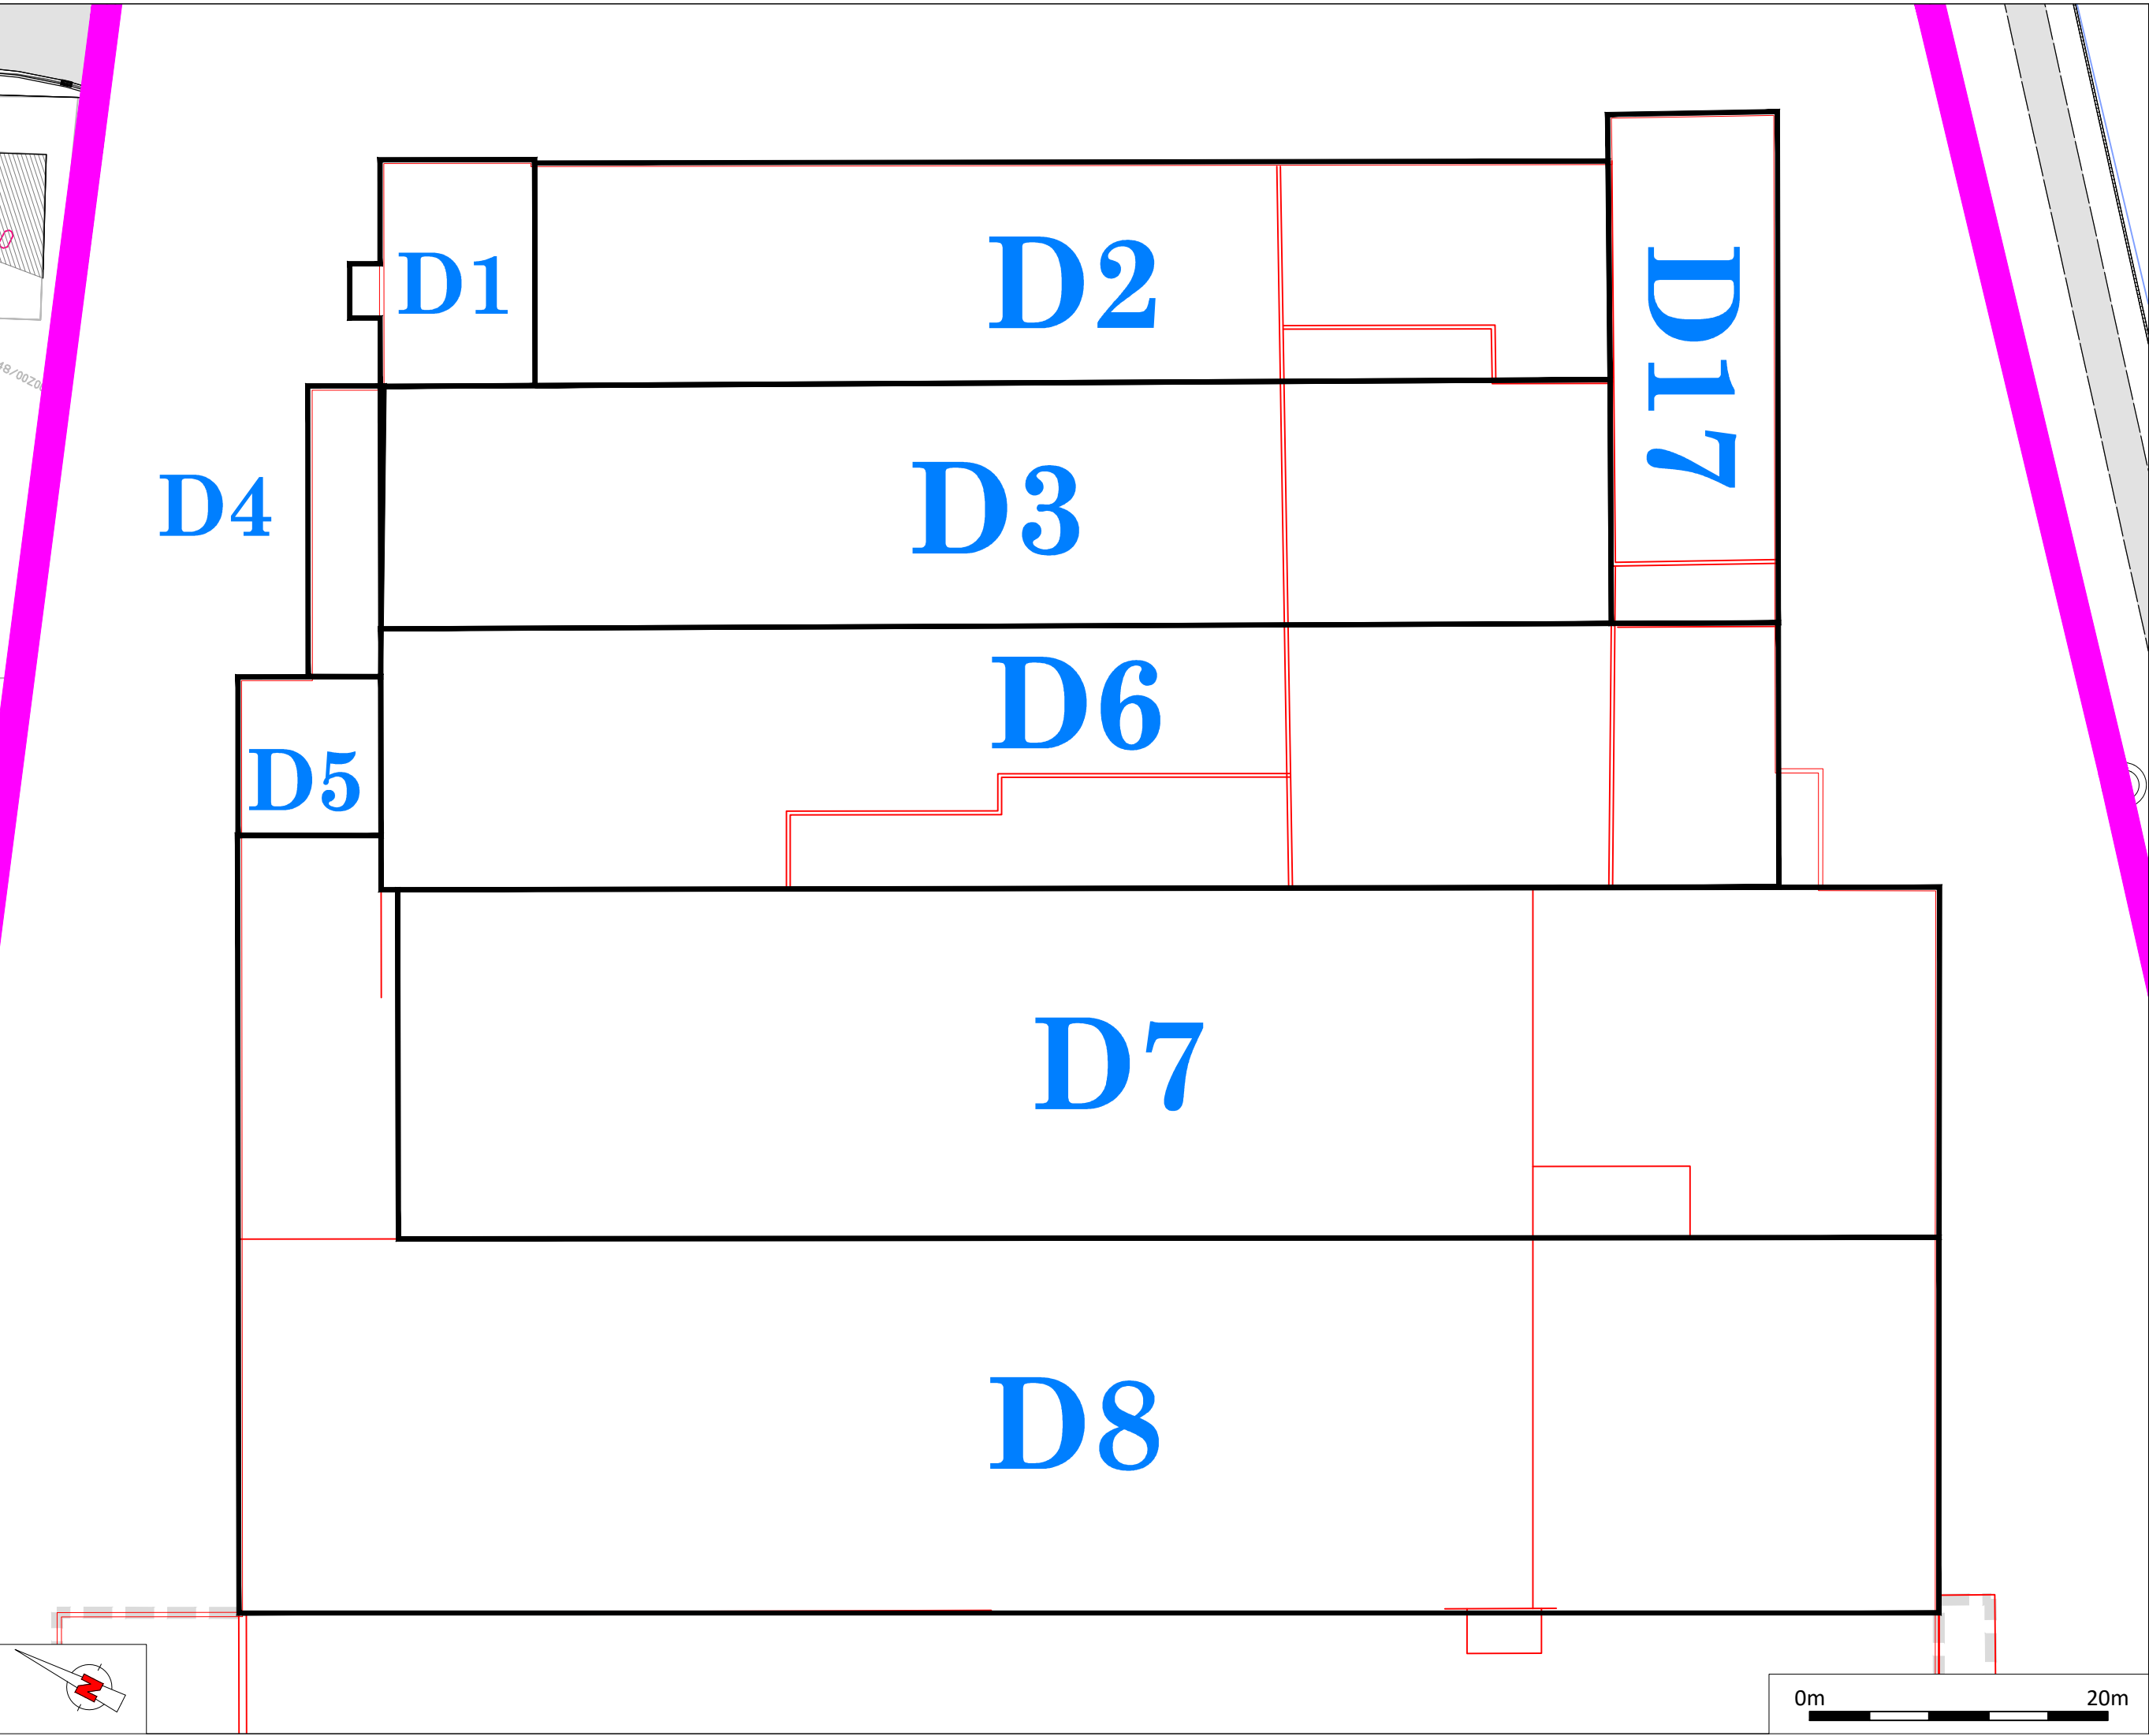

Legende

- Grens Inventarisatie
- Te slopen gebouwen
- Binnenmuren

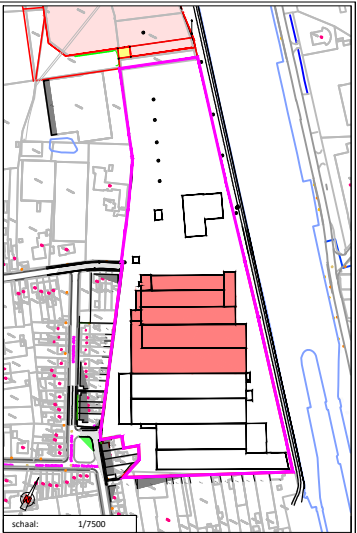


BASC Bouwen, Architectuur, Sloop, Constructie

Kristof Devenijns
Traveins 81 | 9620 ZOTTEGEM


Mobile +32 476 98 33 35
info@b2asc.be
BTW BE 0667321610
www.b2asc.be

Provincie: West-Vlaanderen, Wielbeke Wielbeke, 2de Afd. Sectie A, nr.: 122/H, 147/52, 148/K3, en 147/02	PLANNUMMER SLOOP 04
SLOOPINVENTARIS	Gebouwen D1-D8 en D17
Schaal: 1/400	Dossiernr.: SK-2016-012 Datum: 5 feb '16





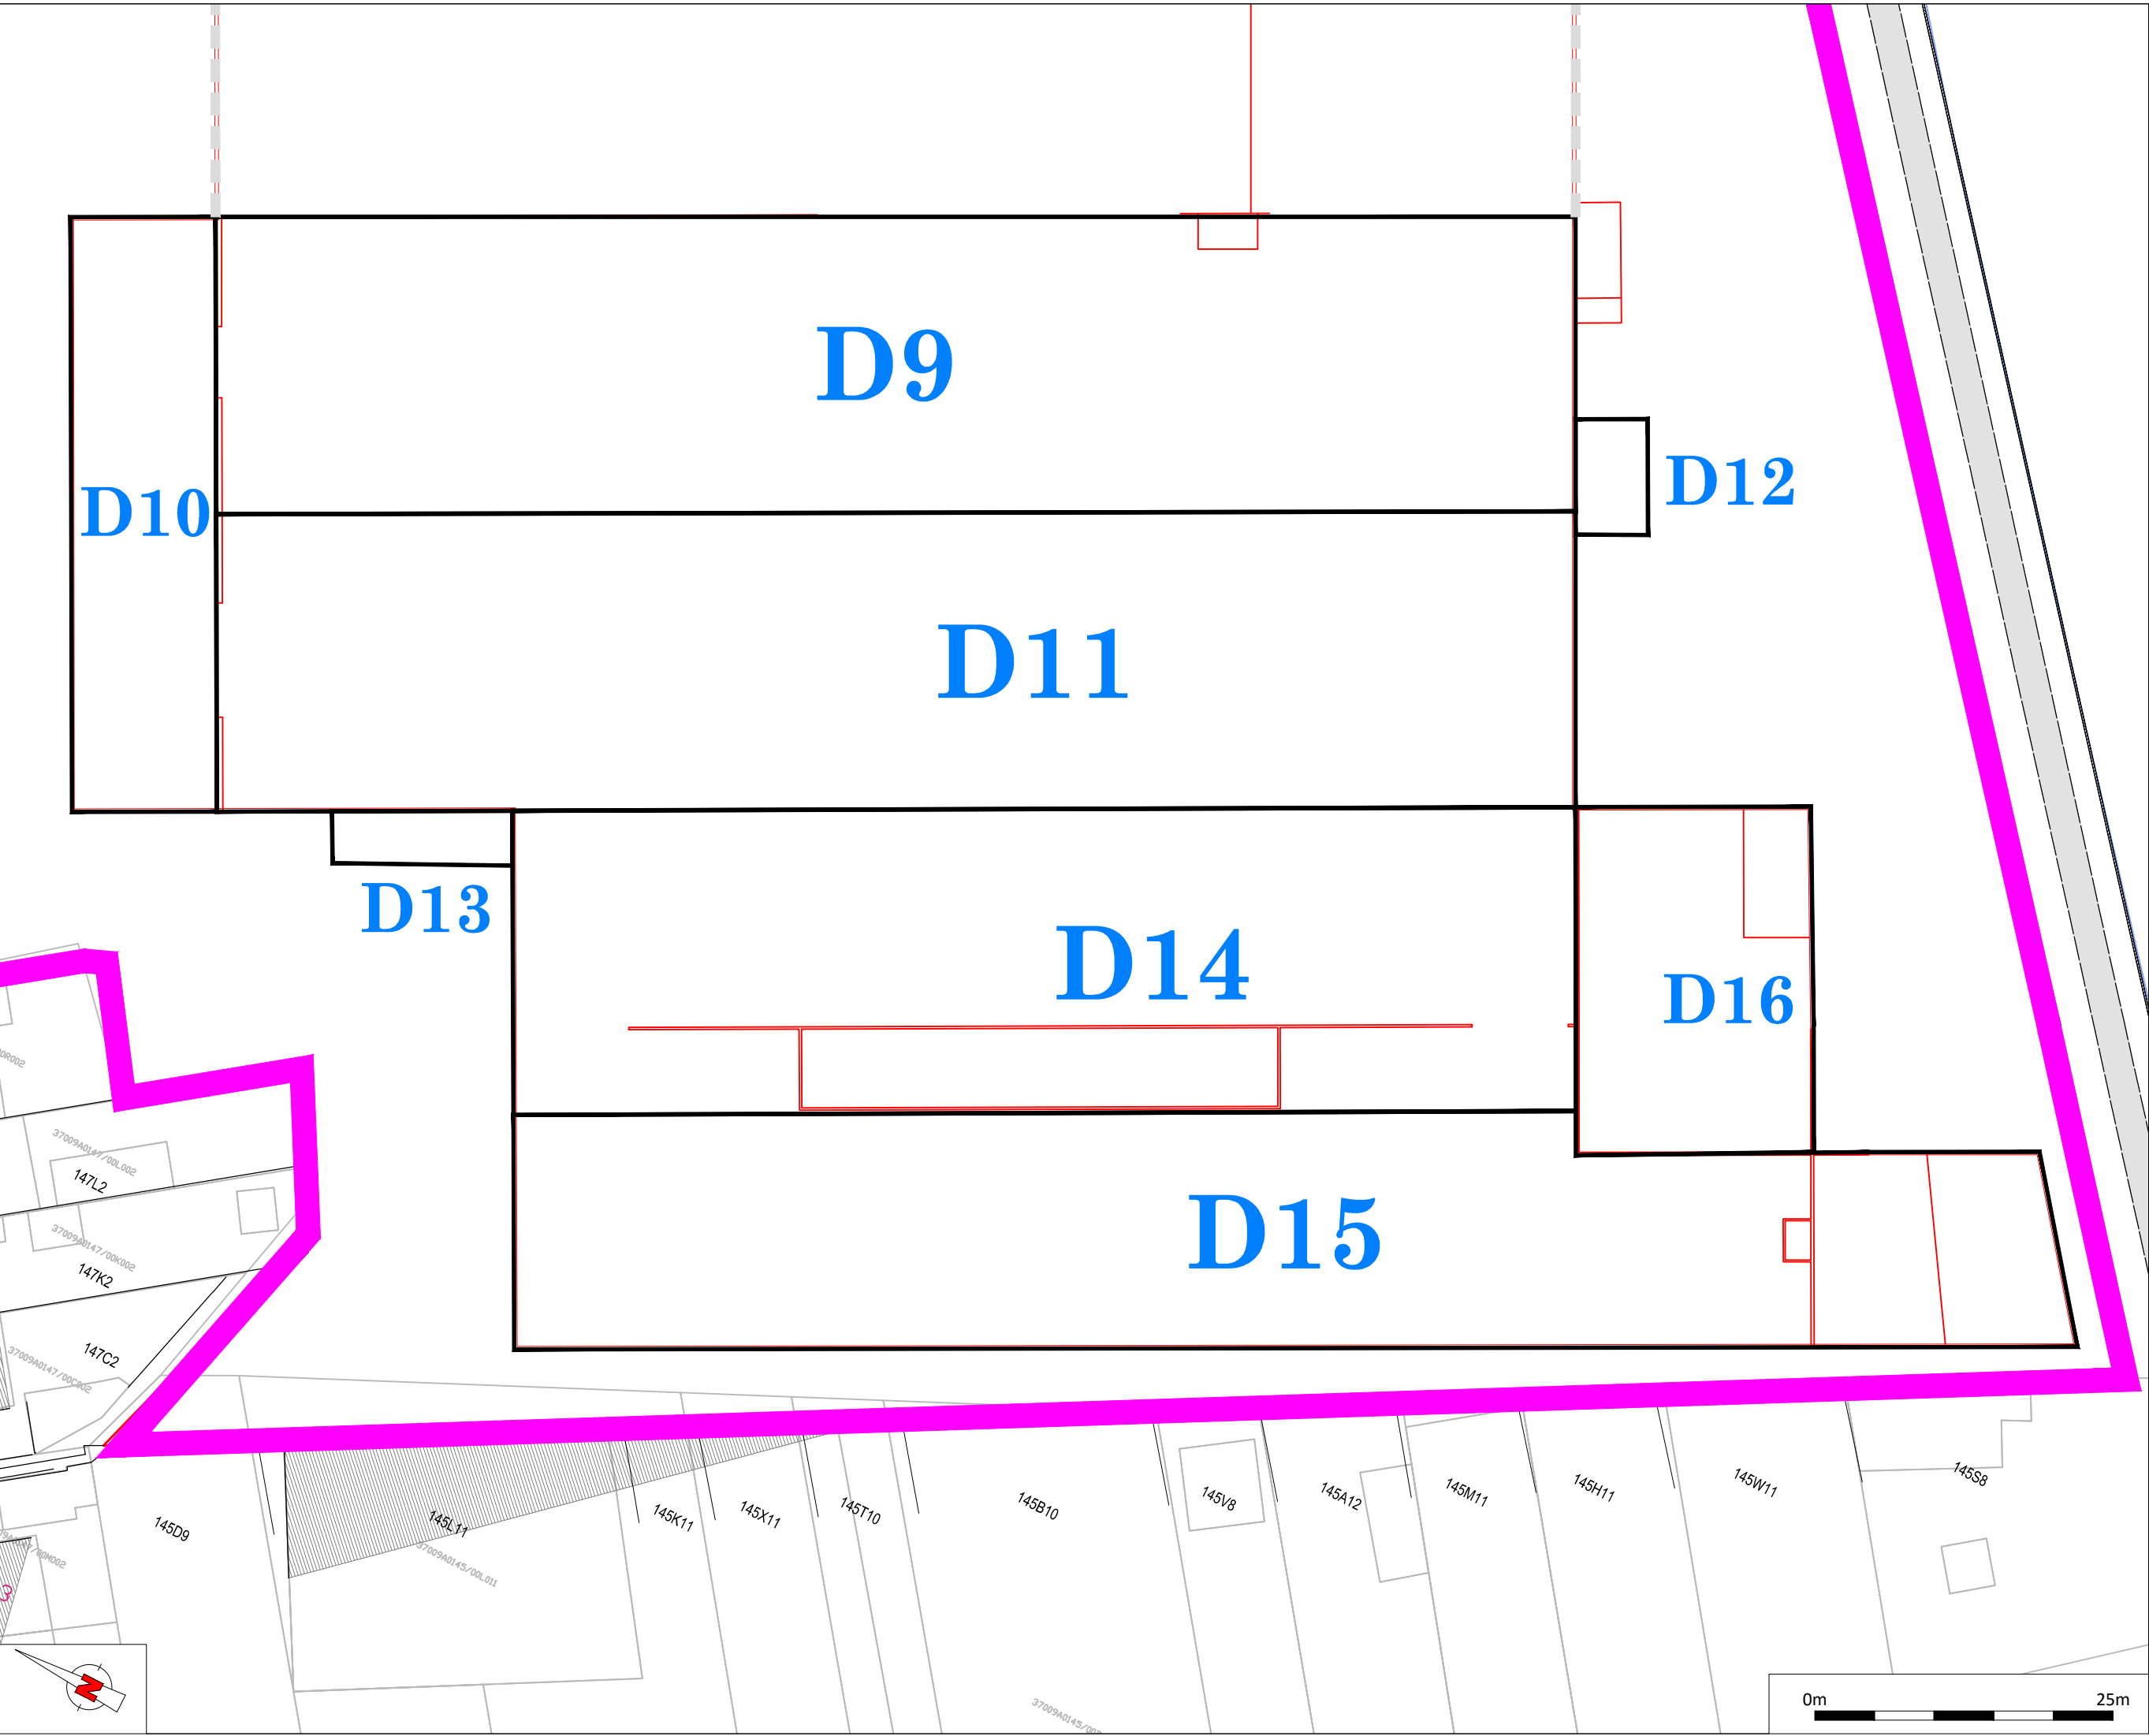


Legende

- Grens Inventarisatie
- Te slopen gebouwen
- Binnenmuren

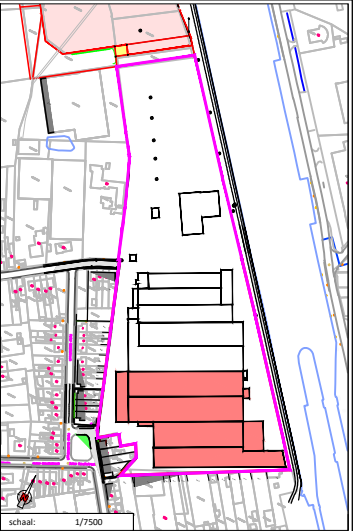

BASC BELGISC AFD. SLOOP		Kristof Devenijns Traveins 81 9620 ZOTTEGEM Mobile +32 476 98 33 35 info@b2asc.be BTW BE 0667921610 www.b2asc.be	
Provincie: West-Vlaanderen, Wielbeke Wielbeke, 2de Afd. Sectie A, nr.: 122/H, 147/52, 148/K3, en 147/02		PLANNUMMER SLOOP 05	
SLOOPINVENTARIS		Gebouwen D9-D16	
Schaal: 1/500	Dossiernr.: SL-2016-012	Datum: 5 feb '16	

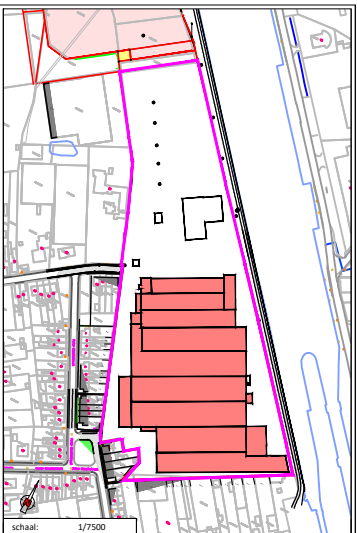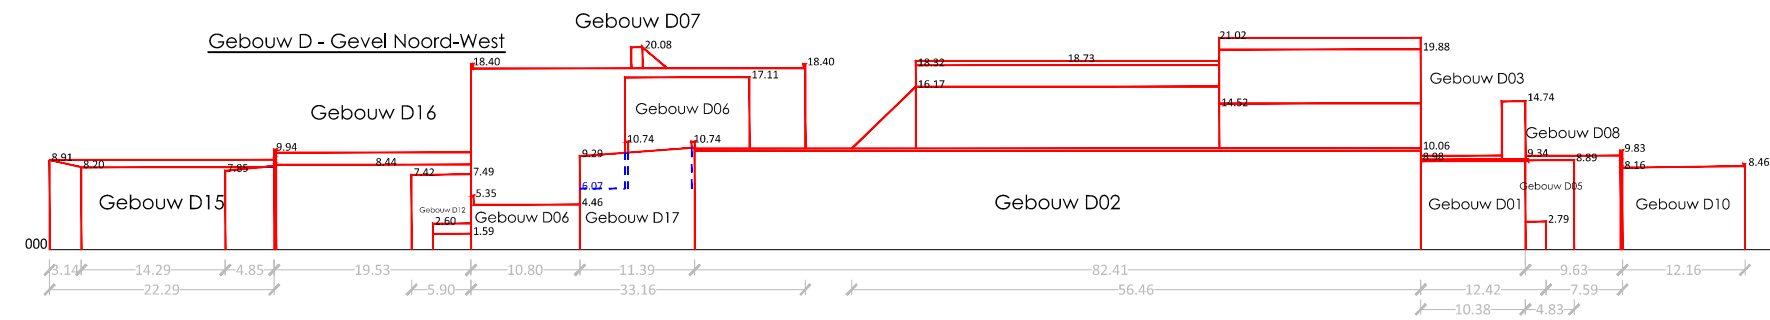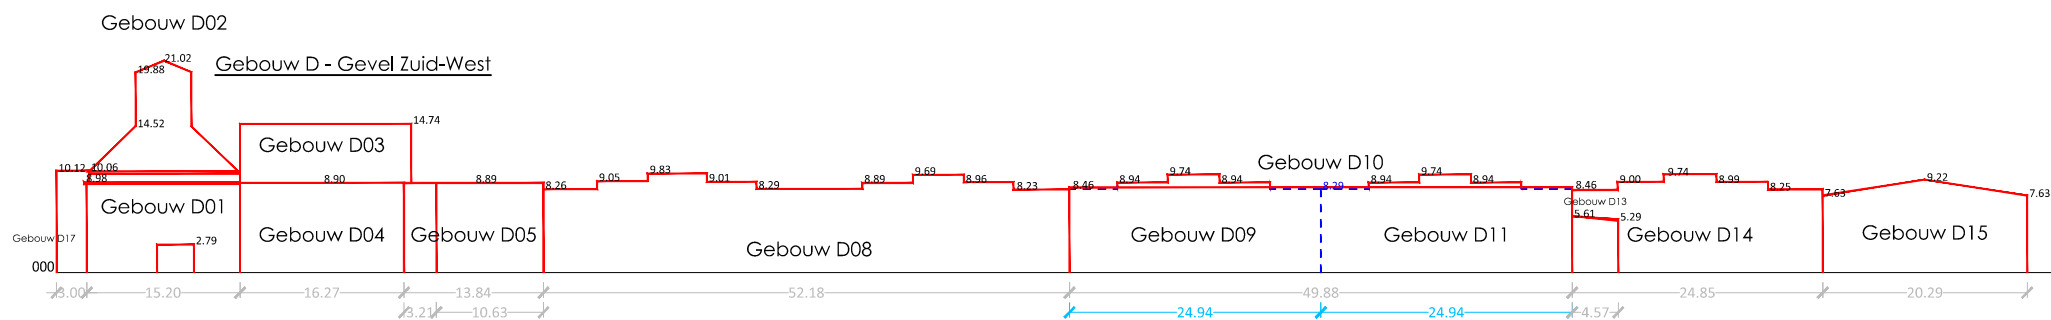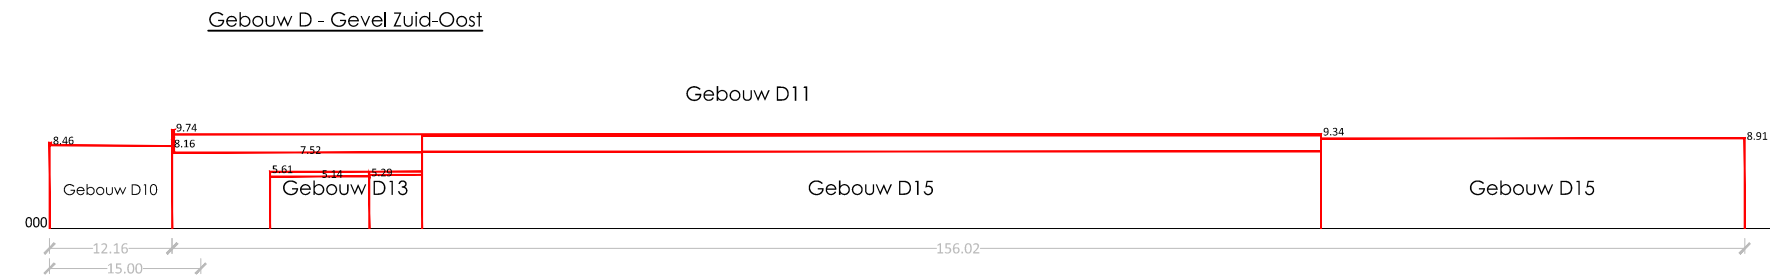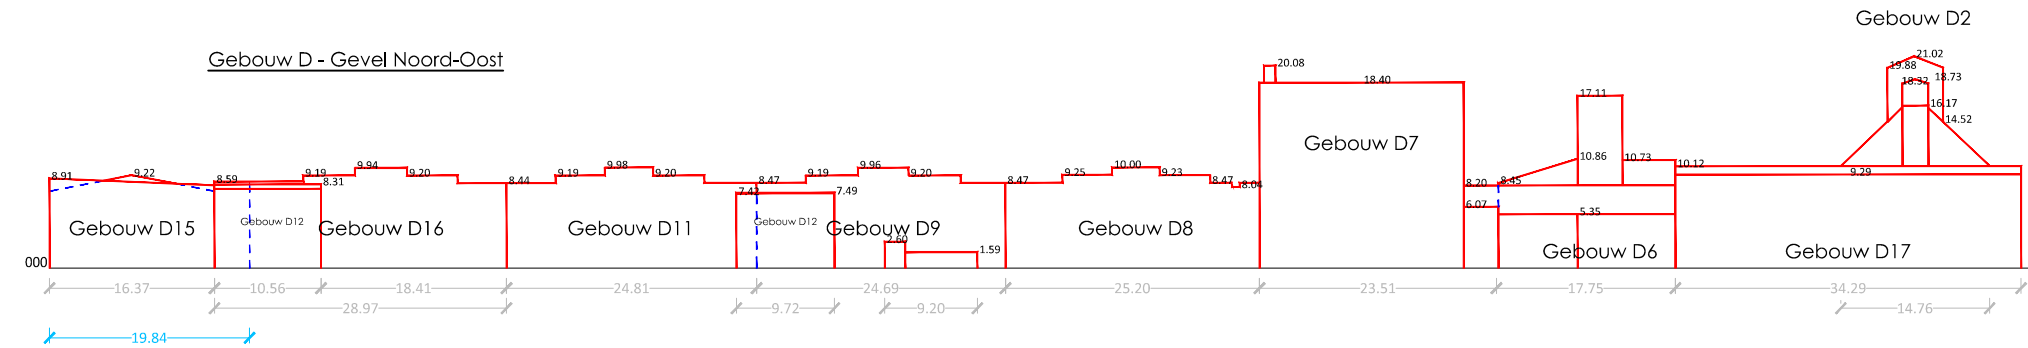


Kristof Devenijns
Traveins 81 | 9620 ZOTTEGEM
Mobile +32 476 98 33 35
info@bzasc.be
BTW BE 0667921610
www.bzasc.be


Provincie: West-Vlaanderen, Wielsebeke Wielsebeke, 2de Afd. Sectie A, nr.: 122/H, 147/52, 148/K3, en 147/02		PLANNUMMER SLOOP 11
SLOOPIINVENTARIS		Gevelaanzichten Gebouw D
Schaal: 1/750	Dossiernr.: SI-2016-012	Datum: 5 feb '16




Gebouwen A, B en C - Gevel Noord-Oost

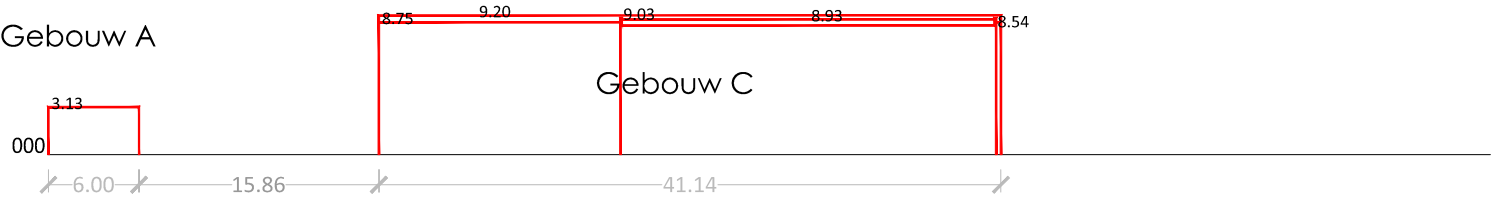



Gebouwen A, B en C - Gevel Zuid-Oost

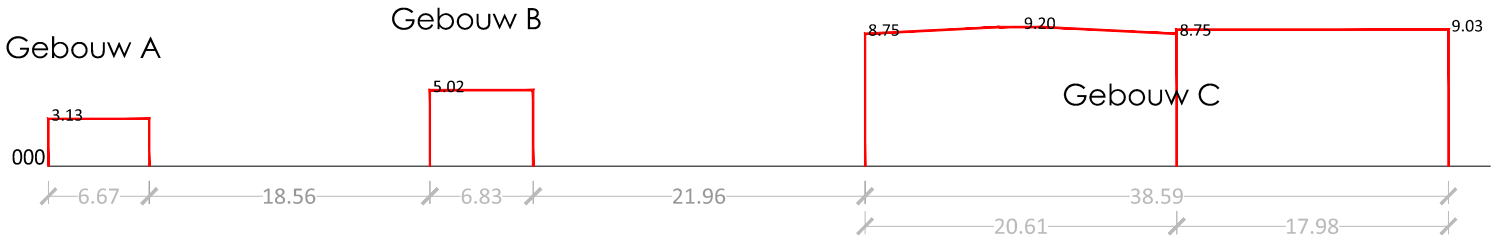


Gebouwen A, B en C - Gevel Zuid-West

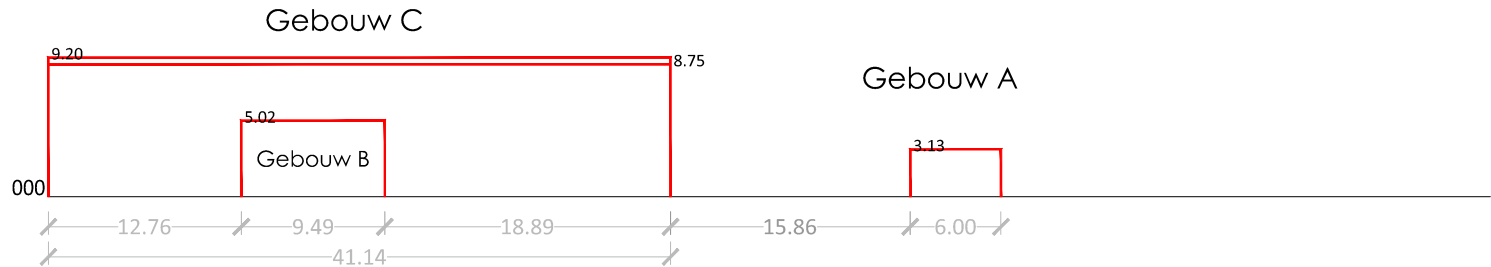


Gebouwen A, B en C - Gevel Noord-West

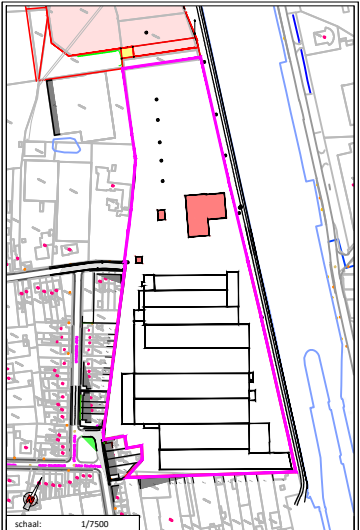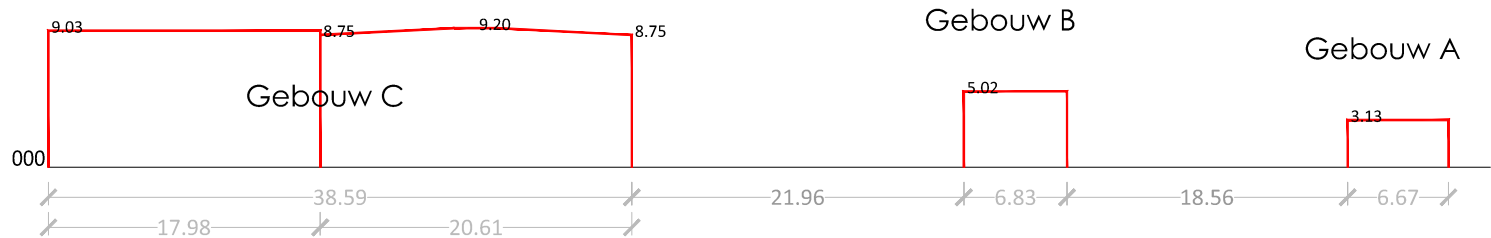

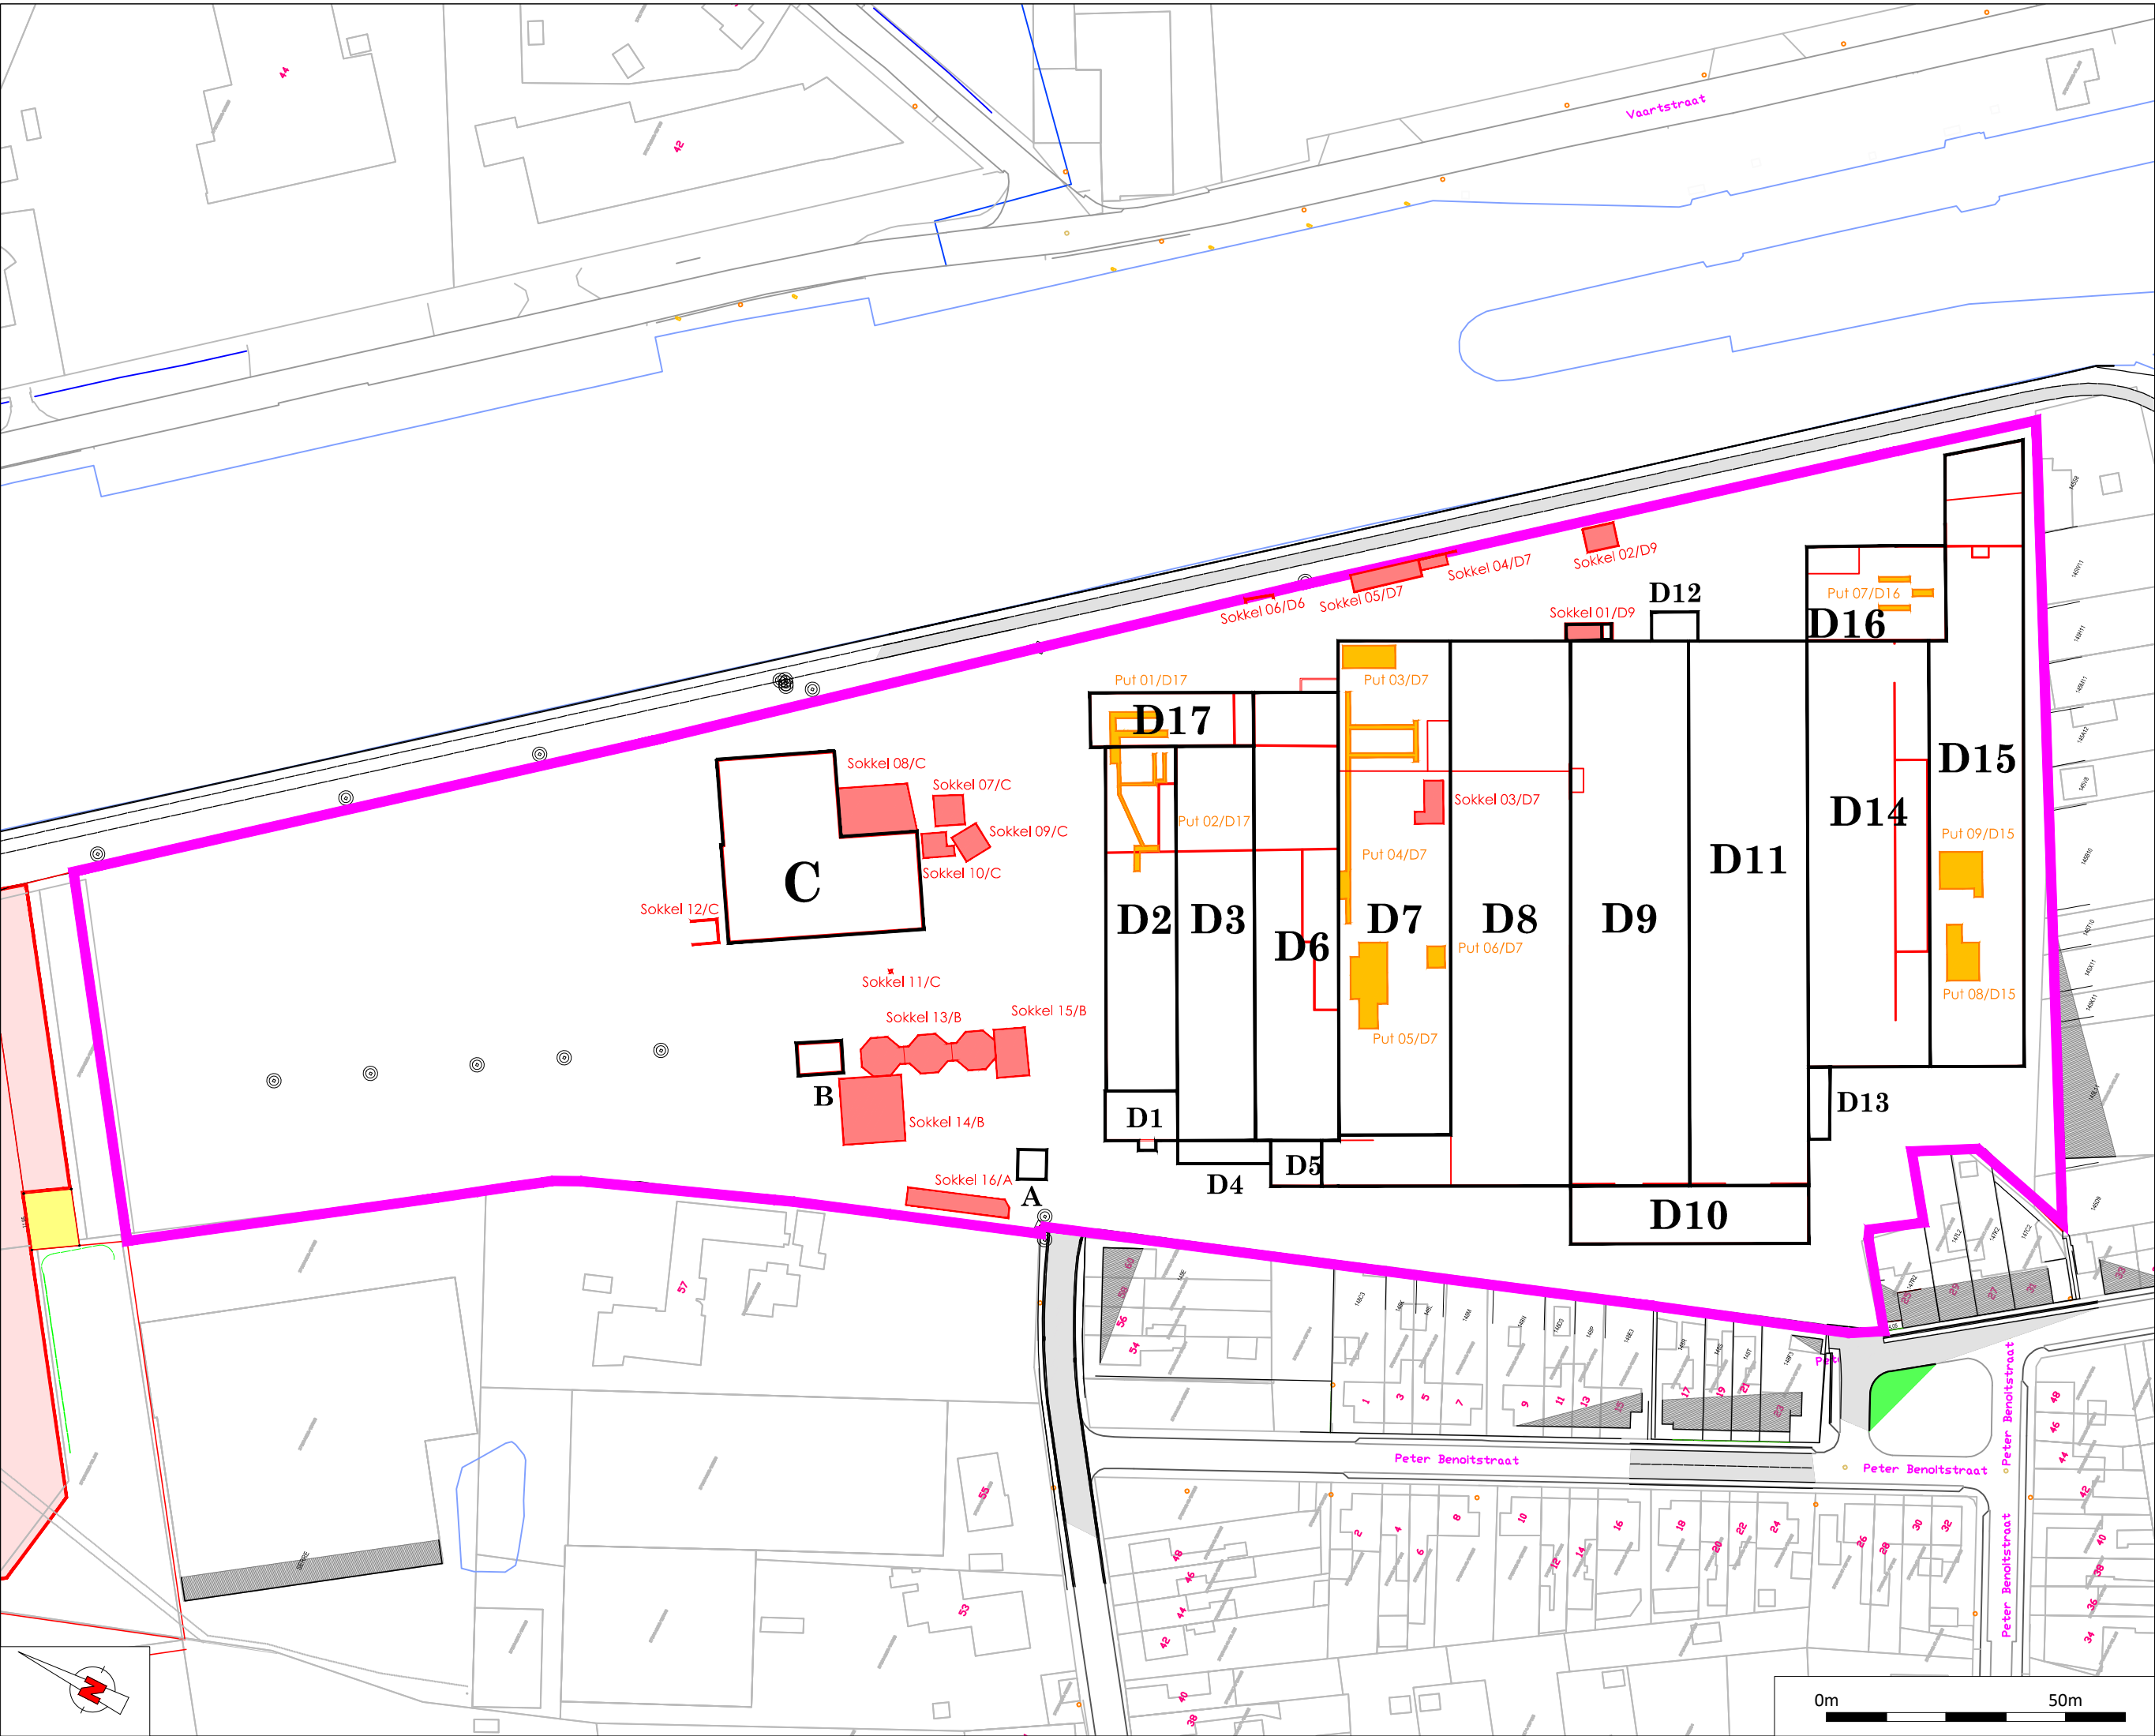

Legende


- Grens Inventarisatie
- Put ## /Gebouw##
- Sokkel ## /Gebouw##

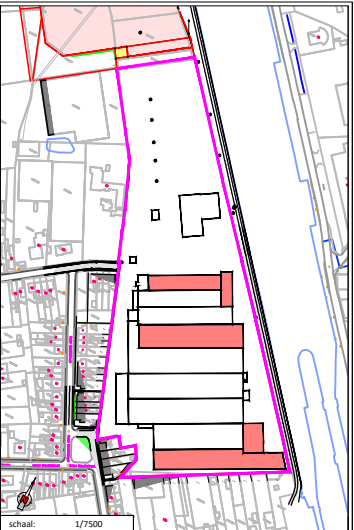

BASC Bouwen en Saksen

Kristof Devenijns
Traveins 81 | 9620 ZOTTEGEM
Mobile +32 476 98 33 35
info@bzasc.be
BTW BE 0667921610
www.bzasc.be

Provincie: West-Vlaanderen, Wielbeke Wielbeke, 2de Afd. Sectie A, nr.: 122/H, 147/52, 148/K3, en 147/02	PLANNUMMER SLOOP 08
SLOOPINVENTARIS	Putten en Sokkels Gelijkvloers
Schaal: 1/1250	Dossiernr.: SL-2016-012 Datum: 5 feb '16

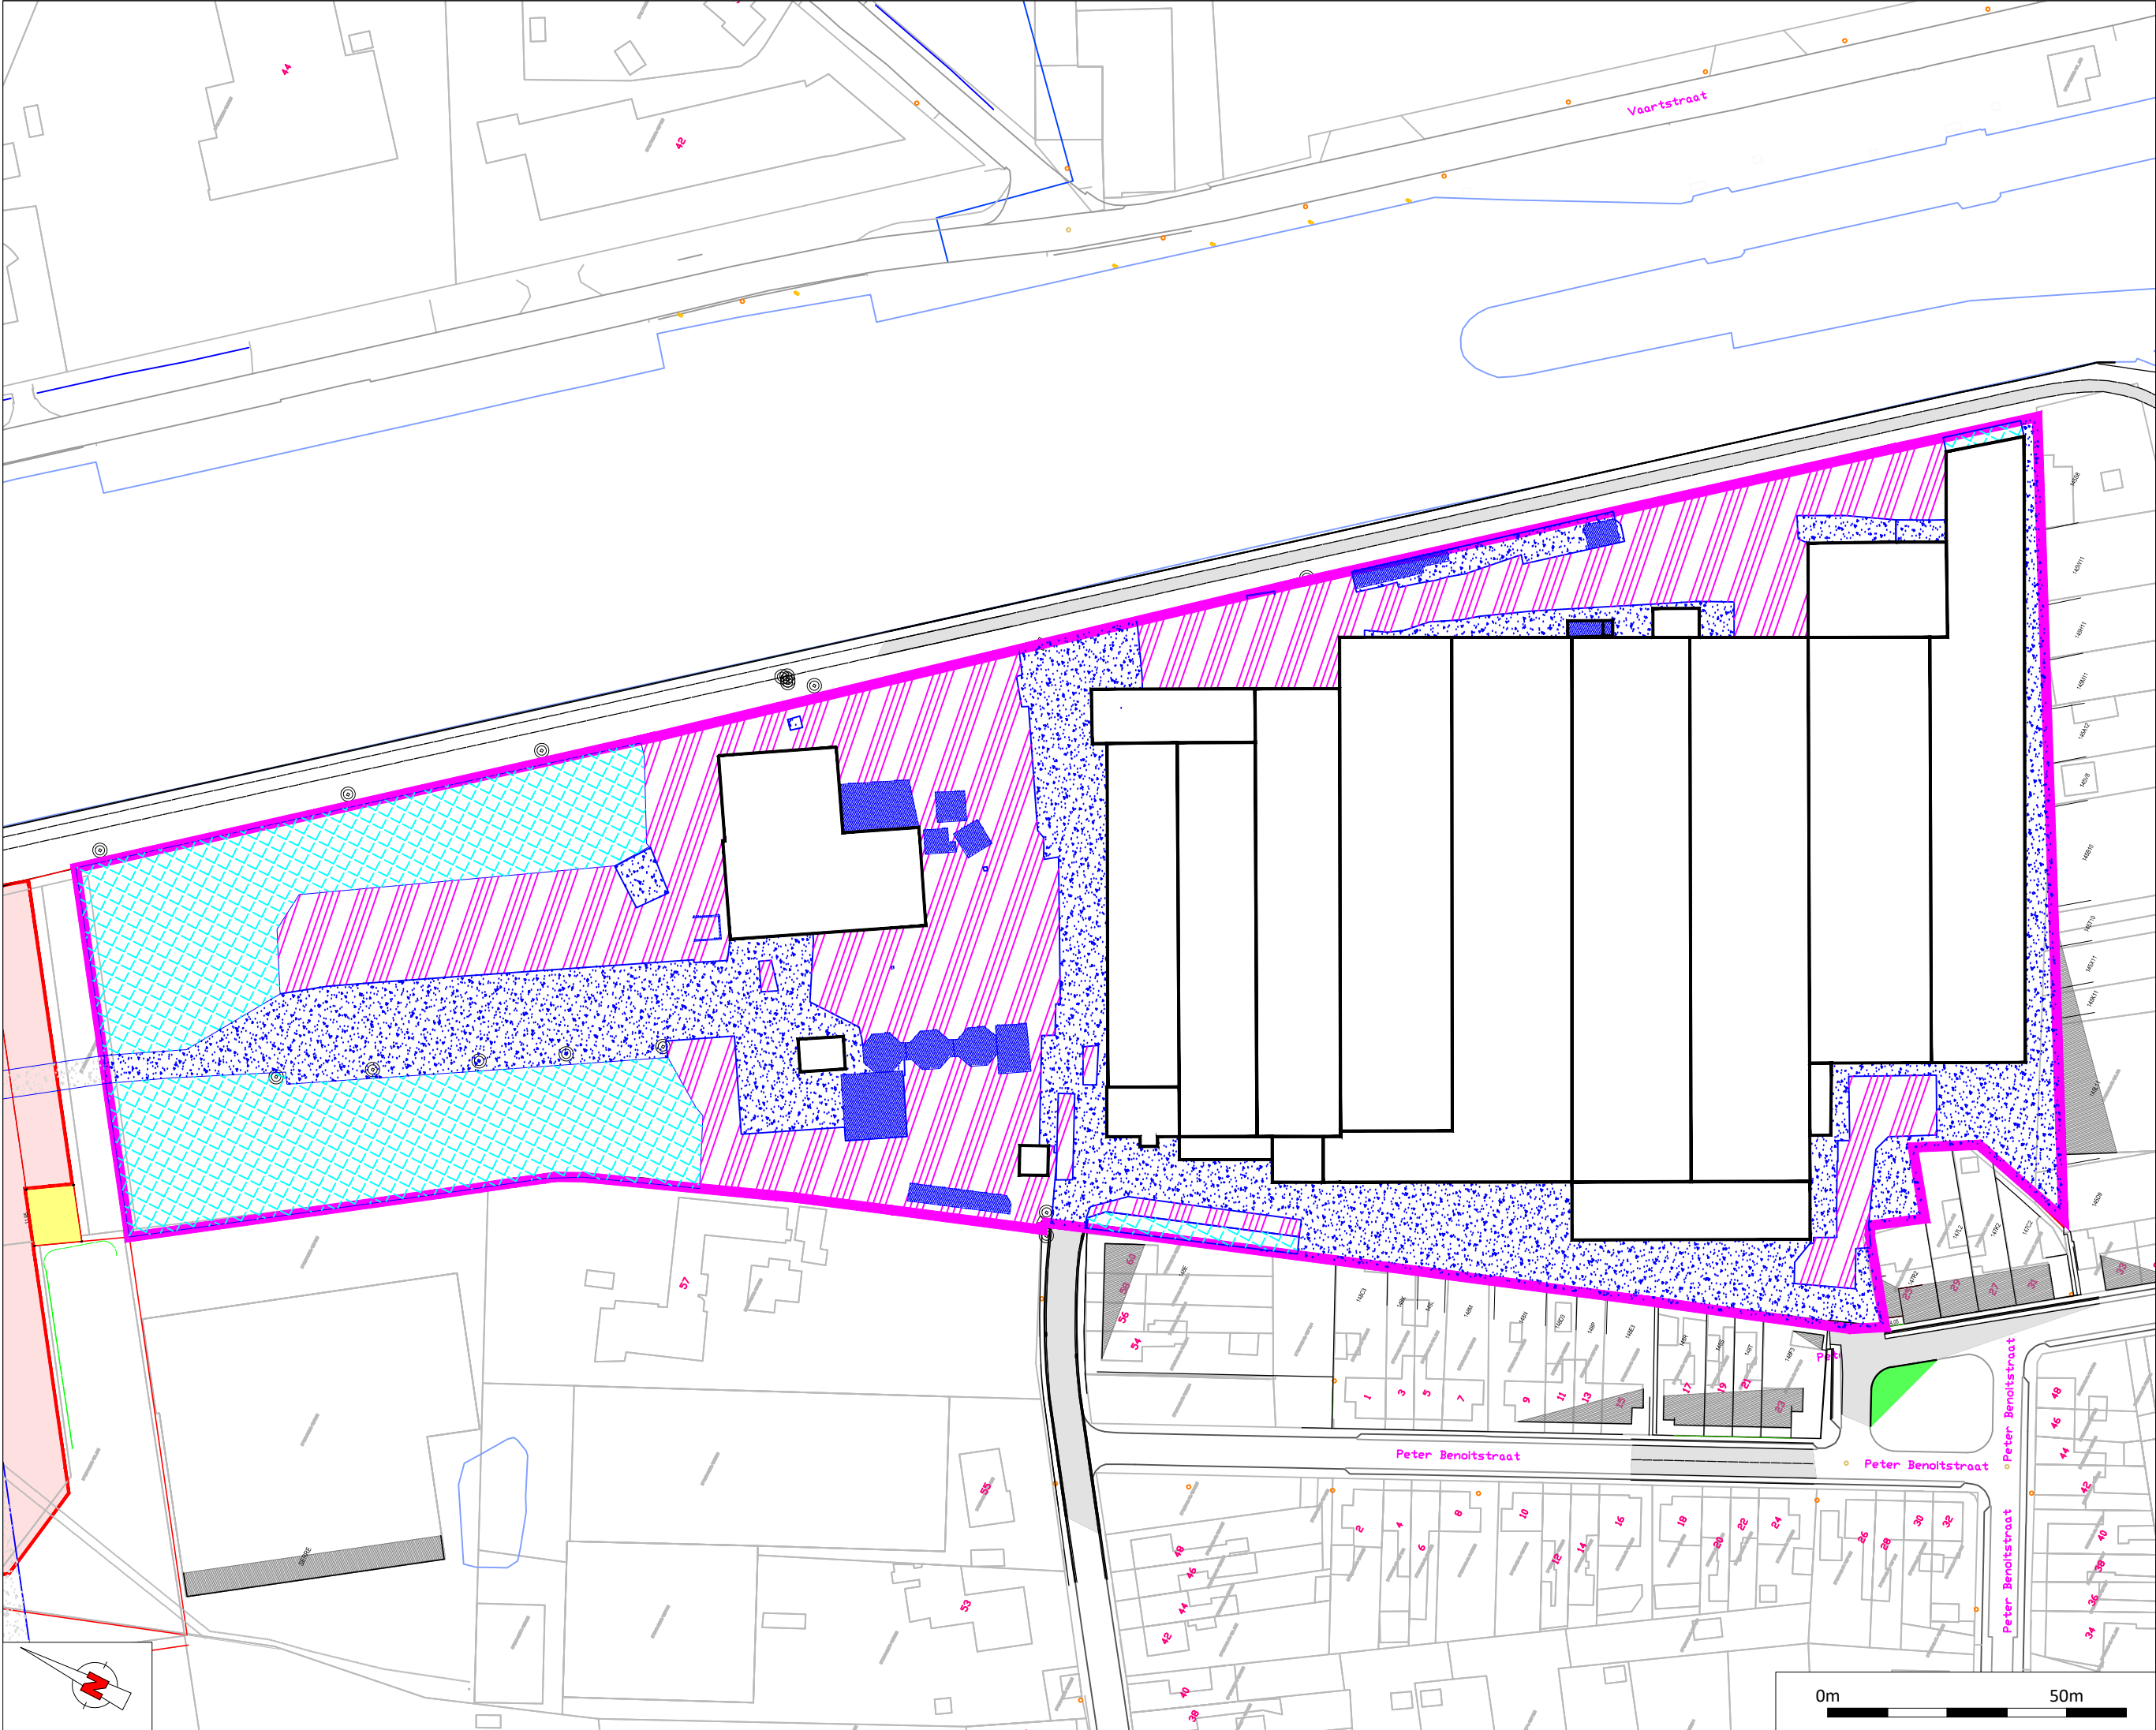

Legende


Grens Inventarisatie

Steenslag (± 6670 m²)

Asfalt (± 10725 m²)

Beton (± 10079 m²)

Sokkels (± m²)

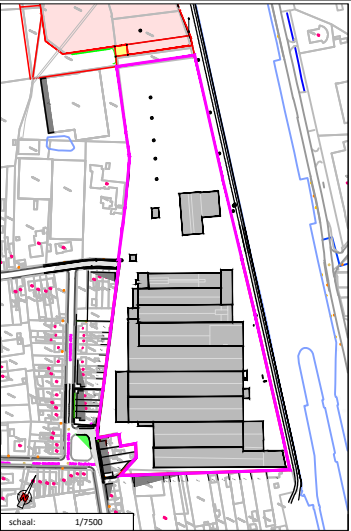

BASC

Technisch
Bouwkundig
Adviesbureau

Kristof Devenijns
Traveins 81 | 9620 ZOTTEGEM

Mobile +32 476 98 33 35
info@bzasc.be
BTW BE 0667.921.610
www.bzasc.be

Provincie: West-Vlaanderen,
Wielbeke
Wielbeke, 2de Afd. Sectie A,
nr.: 122/H, 147/52, 148/K3, en 147/02

PLANNUMMER

SLOOP

07

SLOOPINVENTARIS

Uit te Breken Verharding

Schaal: 1/1250

Dossiernr.: SL-2016-012

Datum: 5 feb '16

