

Afproefvergunning

*  = of te maken

* Alle bomen te verwijderen

* Alle verharding rondom gebouwen te verwijderen

* Herprofilering kieren

PROVINCIE WEST-VLAANDEREN

Gemeente POPERINGE

1^e Afdeling, Sectie E


nummer 237^m

OPMETINGSPLAN

Oppervlakte: 3ha 14a 52ca

Collins en Vandemeersch bvba
Min. Uiteenlooph 29-8500 Kortrijk
Tel. 056 20 38 78 • Fax 056 20 20 44
www.collins.be • info@collins.be
LAN 040289 - LAN 111450

Opgemaakt te Kortrijk : 12 maart 2015
Plannummer : BP.K.039.15
Dossiernummer : LI5015-POPR0203
Schalen : 1/600 1/1.500
Aanpassing d.d. 30 maart 2015

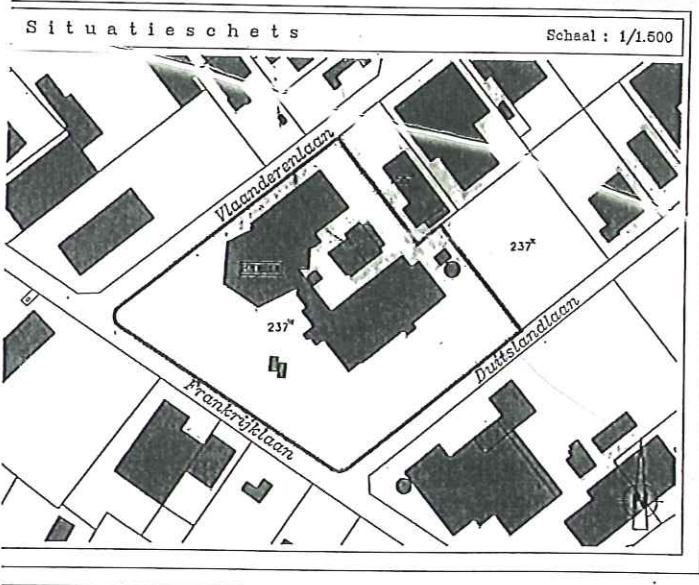

- Legende**
- afsluiting
 - - - schuifpoort
 - - - kadastrale grens
 - - - talud
 - - - gasleiding
 - - - riolering & afvoerleidingen
 - deksel
 - straatkap water
 - elektriciteitscabine
 - hydrant
 - gas
 - sprinklerkraan
 - dorpel (m, TAW)
 - kroonlijst (m, TAW)
 - hoogtepunt (m, TAW)
 - monoliet
 - verlichtingspaal
 - bomenrij
 - slikker
 - haag
 - beplanting
 - gebouw
 - muur
 - bijgebouw/afdak
 - kelder

Coördinatenlijst
Lambert72-coördinaten

Puntnr.	X	Y
1	35799.530	172180.213
2	35855.890	172110.045
3	35871.070	172122.260
4	35927.170	172051.890
5	35813.799	171960.918
6	35797.627	171960.128
7	35655.751	172052.793
8	35655.182	172064.503


Bruto oppervlakte gebouwen

A 20a 55ca	F 15a 74ca
B 4a 04ca	G 7a 78ca
C 33a 09ca	H 70ca
D 68ca	I 96ca
E 1a 88ca	

NULPAS

Witten deels - Niet te maken
Verrijkt deels in 2015: 25,00 m

→ Dit deels te maken ten opzichte van de nulpas moet er van 25 deels op het plan (verrijkt in 2015) deels 25,00 m worden afgetrokken

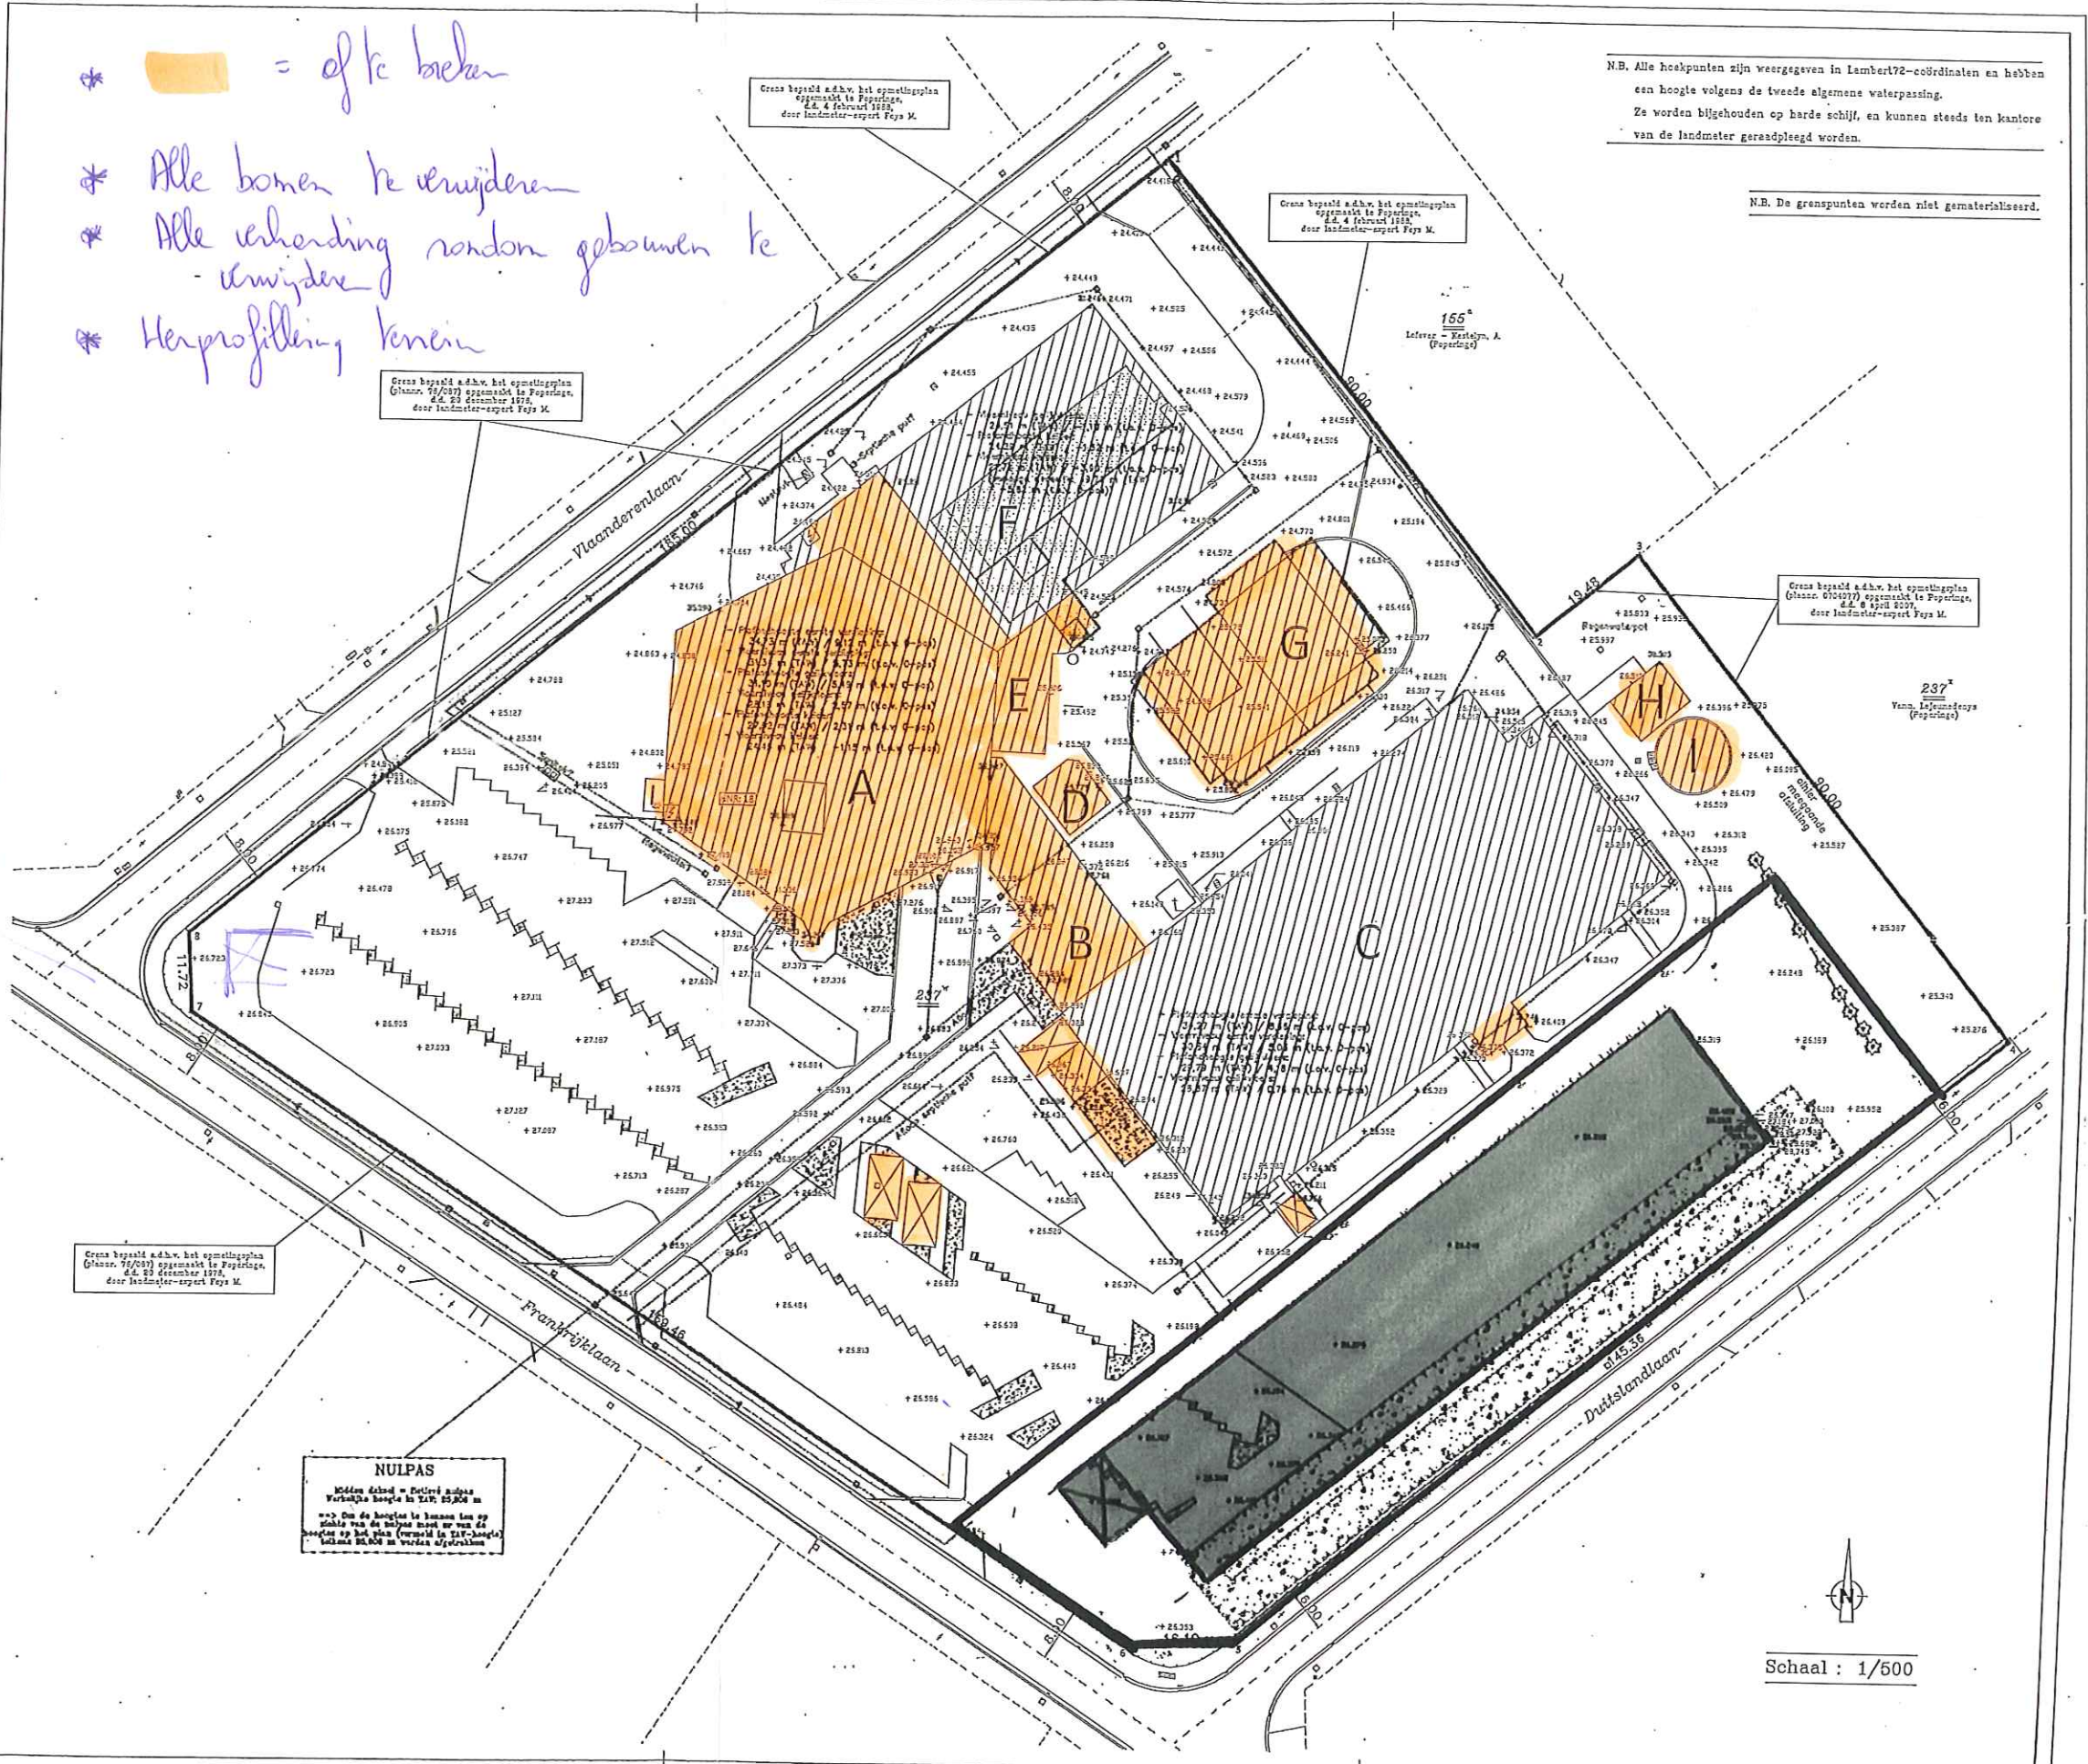

N.B. Alle hoekpunten zijn weergegeven in Lambert72-coördinaten en hebben een hoogte volgens de tweede algemene waterpassing.
Ze worden bijgehouden op harde schijf, en kunnen steeds ten kantore van de landmeter geraadpleegd worden.

N.B. De grenspunten worden niet gematerialiseerd.

Schaal : 1/600