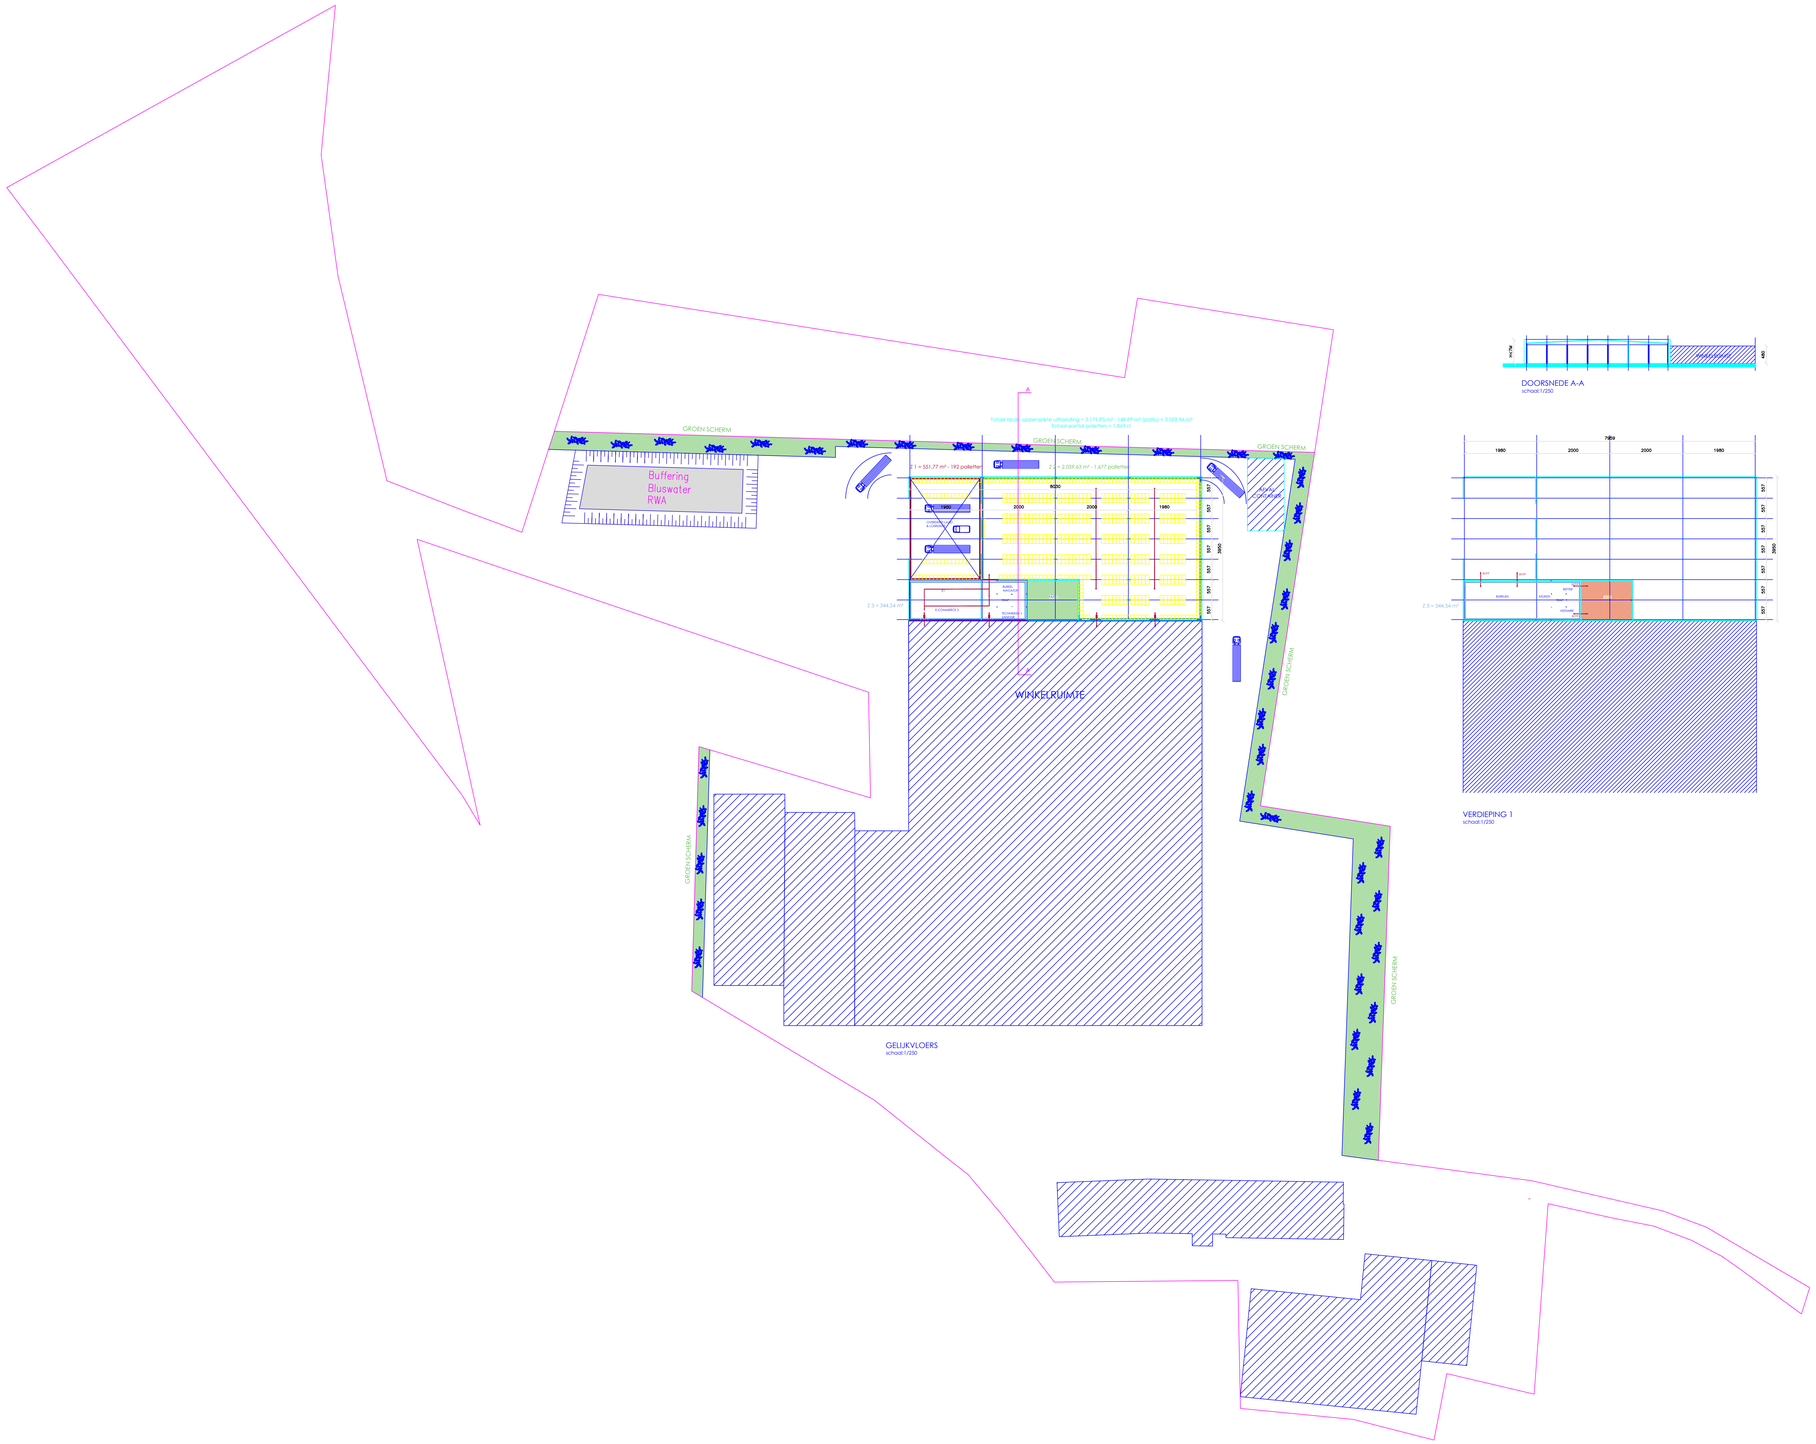
GROEN SCHERM
Buffering
Bluswater
RWA
Totale bruto oppervlakte uitbreiding = 3.171,85 m² - 148,89 m² (patio) = 3.022,96 m²
Totaal aantal palletten = 1.869 st.
Z.1 = 551,77 m² - 192 palletten
Z.2 = 2.059,43 m² - 1.677 palletten
Z.3 = 344,54 m²
WINKELRUIMTE
GELIJKVLOERS
schaal:1/250
DOORSNEDE A-A
schaal:1/250
VERDIEPING 1
schaal:1/250