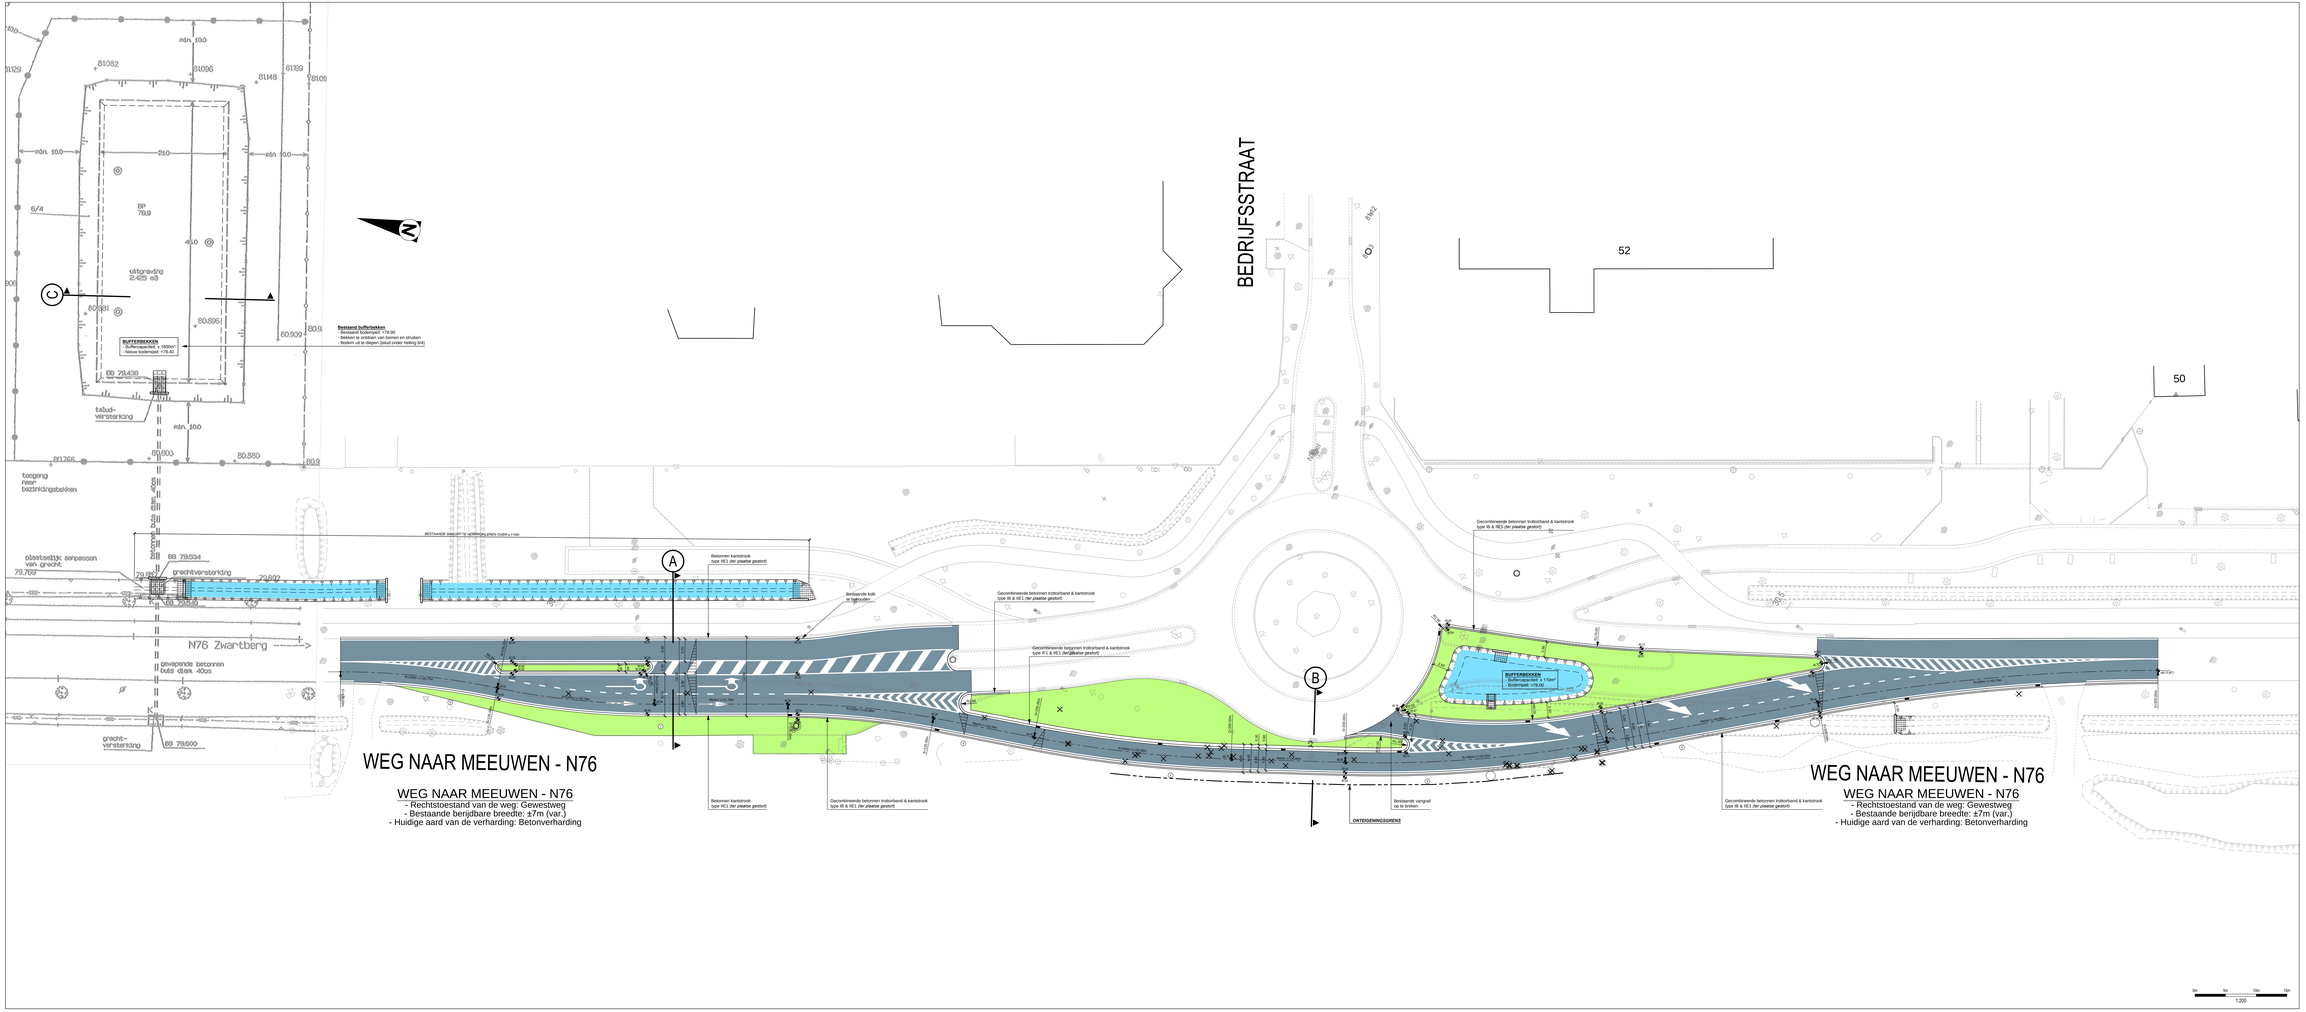

VERKLARING ONTWORPEN WEGENIS

- ASFALTVERHARDING RIJWEG — Kleur: grijs
- ASFALTVERHARDING FIETSPAD — Kleur: grijs
- ONGEWAPENDE BETONVERHARDING — Kleur: grijs
- ONGEWAPENDE FIGURATIEBETON — Kleur: grijs
- KOUDPLAST — Kleur: rood
- GRASZONE
- STRAATKOLK
- VERLICHTINGSPAAL
- BESTAANDE BOOM TE RODEN
- NIEUWE BOOM — Cfr. Landelijke Schadlijke Wetenlijst - Jeneverbessen Jeneverbessen

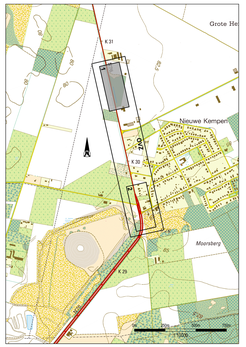

Vlaanderen
In wegen en verkeer

VLAAMSE OVERHEID
AGENTSCHAP WEGEN EN VERKEER
Wegen en Verkeer Limburg
Cluster Bouwheer van Wegen
Sint-Truidersteenweg 50 bus 4, 3800 Hasselt
Tel: 011 26 23 00
e-mail: wegen.limburg@mow.vlaanderen.be

Opgemaakt door	STUDIEBUREAU	Projectnummer	Dossiernummer	BestekNummer
ARCADIS Afgevaardigd bestuurder Ronald Vlaanderen	Coninkbroeder wolging Kempische Steenweg 303 jf 3500 Hasselt Tel: 02 526 76 00 Fax: 02 525 72 81	407439-2	X70/N76/99	1M3DBG/17/25
		plotbestand :	1M3DBG_01_01GAWI_00.pdf	
		Cad-bestand :	117000013_wv_E1.zip	

Dossiergegevens
Aplicatie:
Projecten: 0010117000013 — Pijlers : 1.1

Nummer van het plan

1M3DBG	0	033680	00
ambtelijkcode	profile	volgnummer	blad	index

Datum opmaak: 24/11/2017

Aangebrachte wijzigingen

Ind.	Aard	Datum
00	Ontwerp	24/11/17

Regisseur door de verantwoordelijke ingenieur,
Hasselt,

ir. Stan BOLLEN

Gezien en goedgekeurd door de dir. v. investeringen,
Hasselt,

ir. Dieter VAN DEN LANGENBERGH

N76 - WEG NAAR MEEUWEN
Opglabbeek

N76: Verbetering doorstroming Opglabbeek

WEG NAAR MEEUWEN

GRONDPLAN ONTWORPEN WEGENIS
BYPASS ROTONDE BEDRIJFSSTRAAT

Afmetingen plan	Schaal	Kilometerpunten
2,10 x 0,84 = 1,77m²	1 / 200	van 29,450 tot 30,735